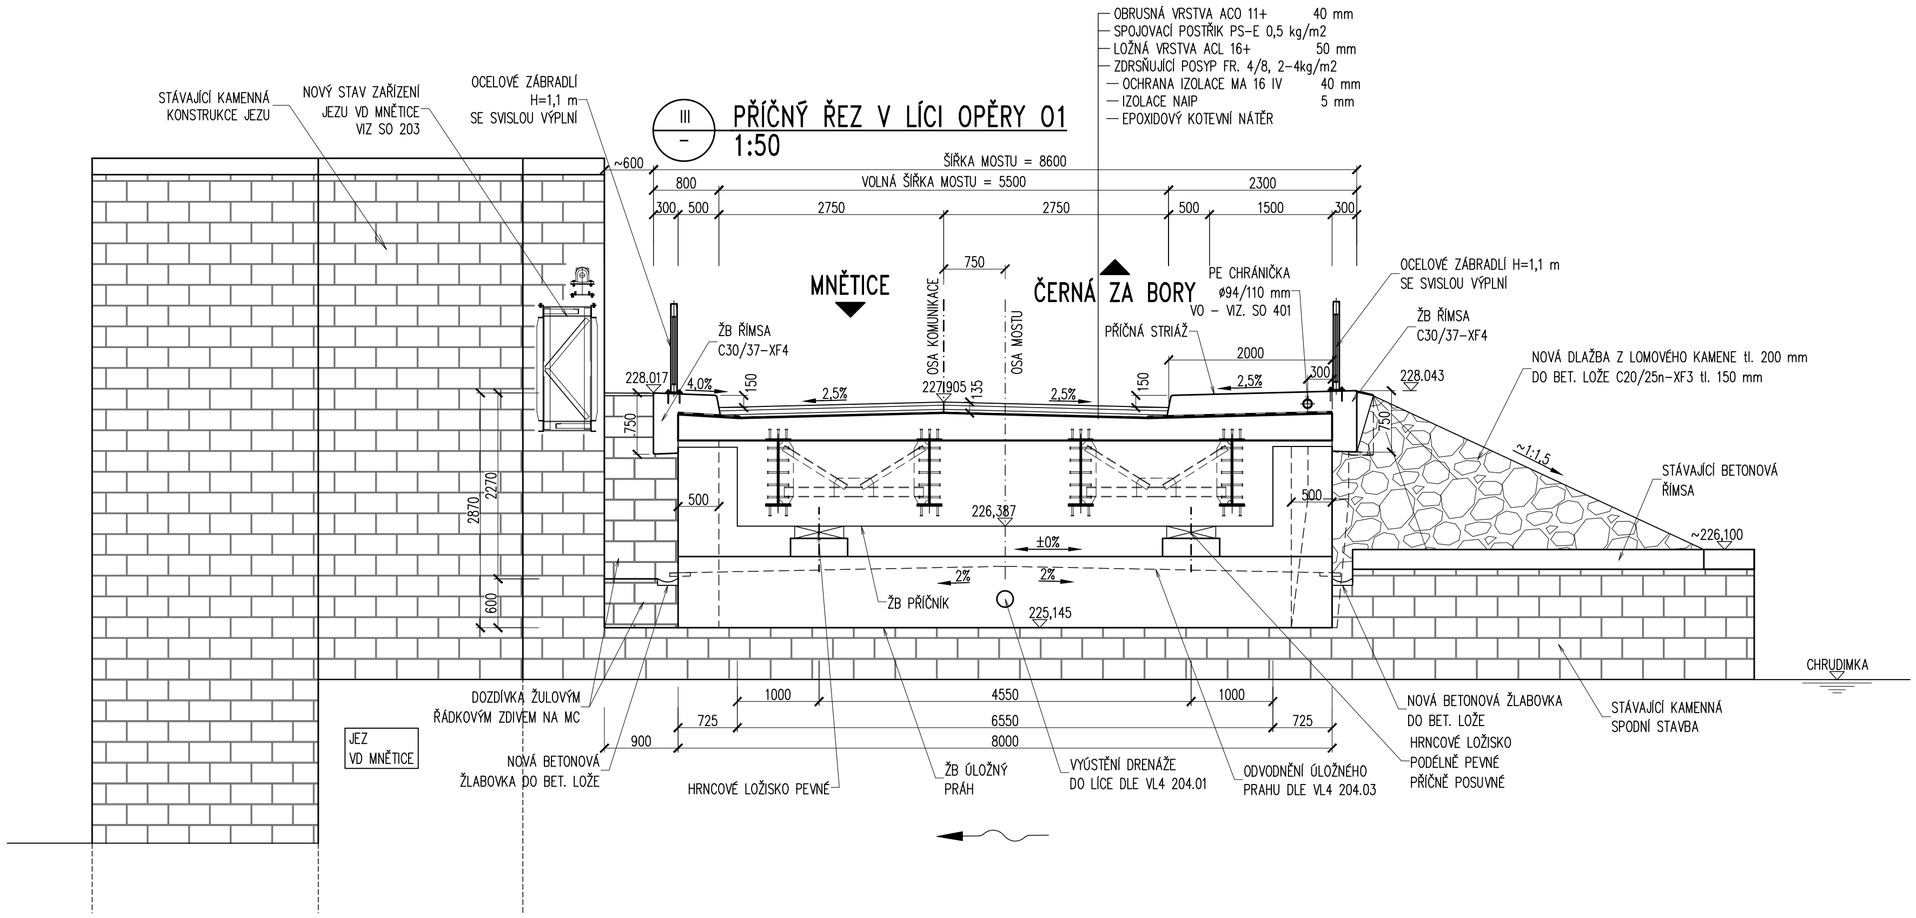

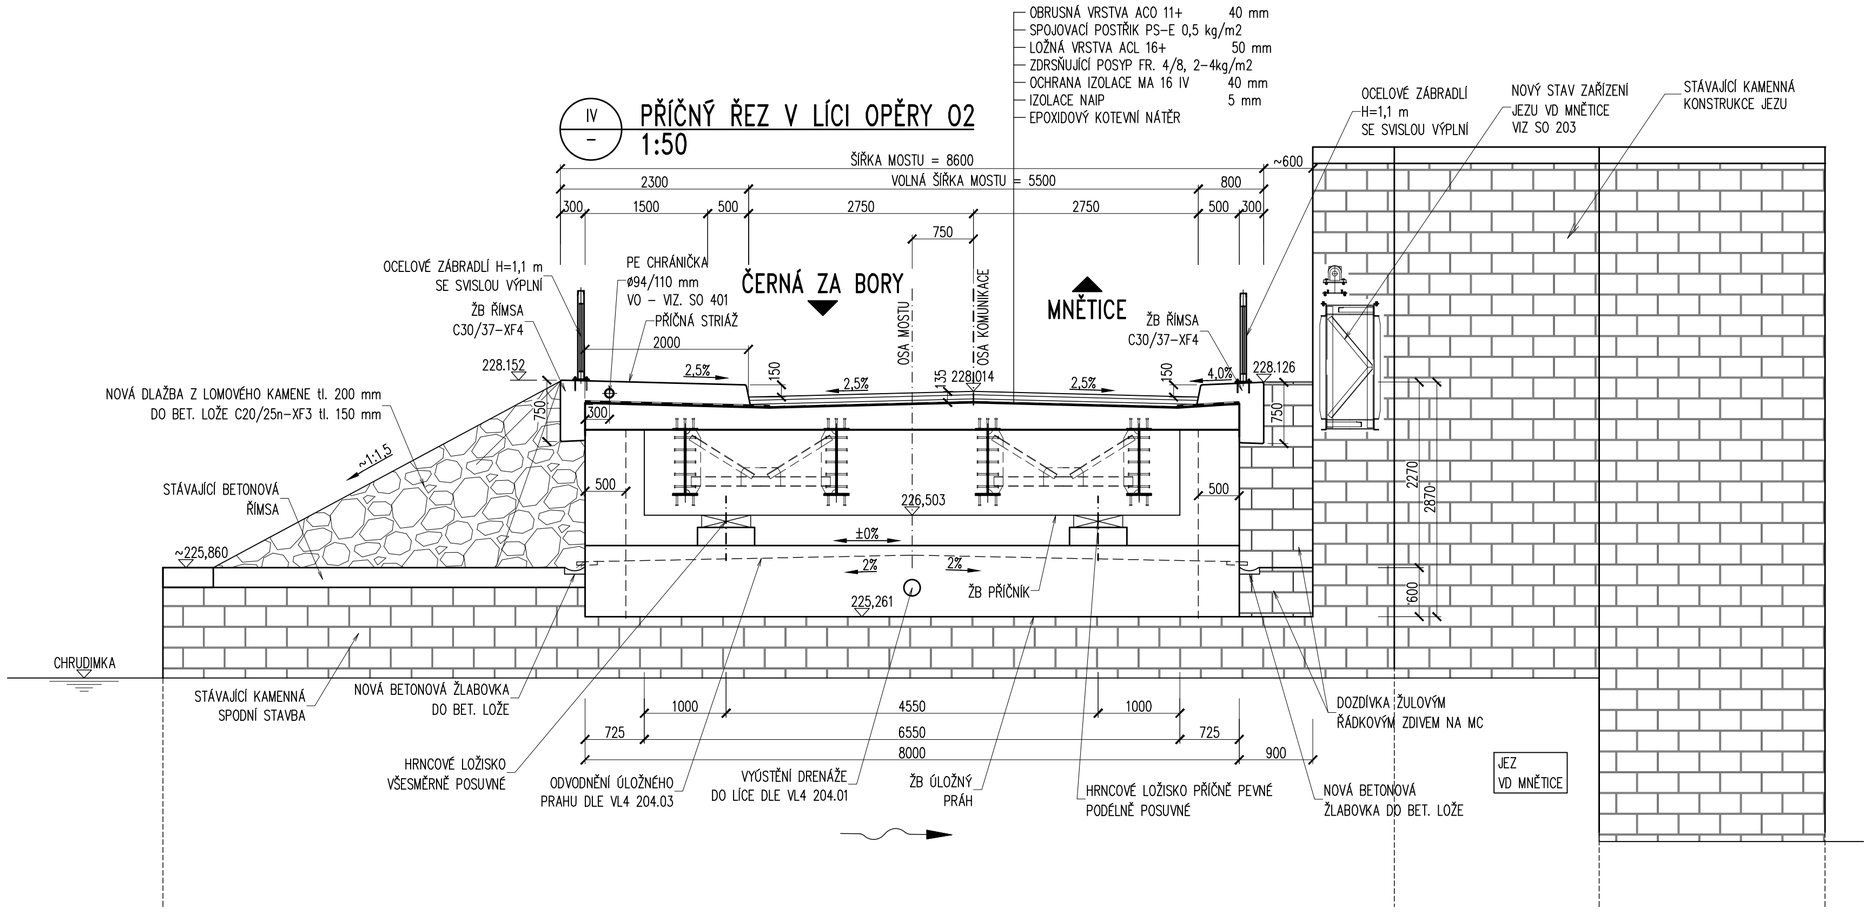

VÝŠKOVÝ SYSTÉM Bpv

SOUŘADNICOVÝ SYSTÉM S–JTSK

TOP CON SERVIS s.r.o.	Vedoucí projektu	Zodpovědný projektant	Investor	SÚS Pardubického kraje
	ING. V. NAJVÁREK	ING. J. ŠILÍNEK	Místo stavby	Pardubice – Mnětice
			Formát	4xA4
	Vypracoval	Kontroloval	Datum	02/2024
	ING. K. D'AMICO	ING. V. NAJVÁREK	Účel	PDPS
			Měřítko	1:50
TOP CON SERVIS s.r.o., Ke Stírce 1824/56, 182 00 Praha 8, tel/fax: 284 021 740, email: topcon@topcon.cz			Č.zakázky	10–24

Rekonstrukce silnice a mostů ev.č. 34039–1 a ev.č. 34039–2 Mnětice
SO 201 Most ev.č. 34039–1

Číslo kopie

Číslo přílohy: 08

Příčné řezy v líci opěr