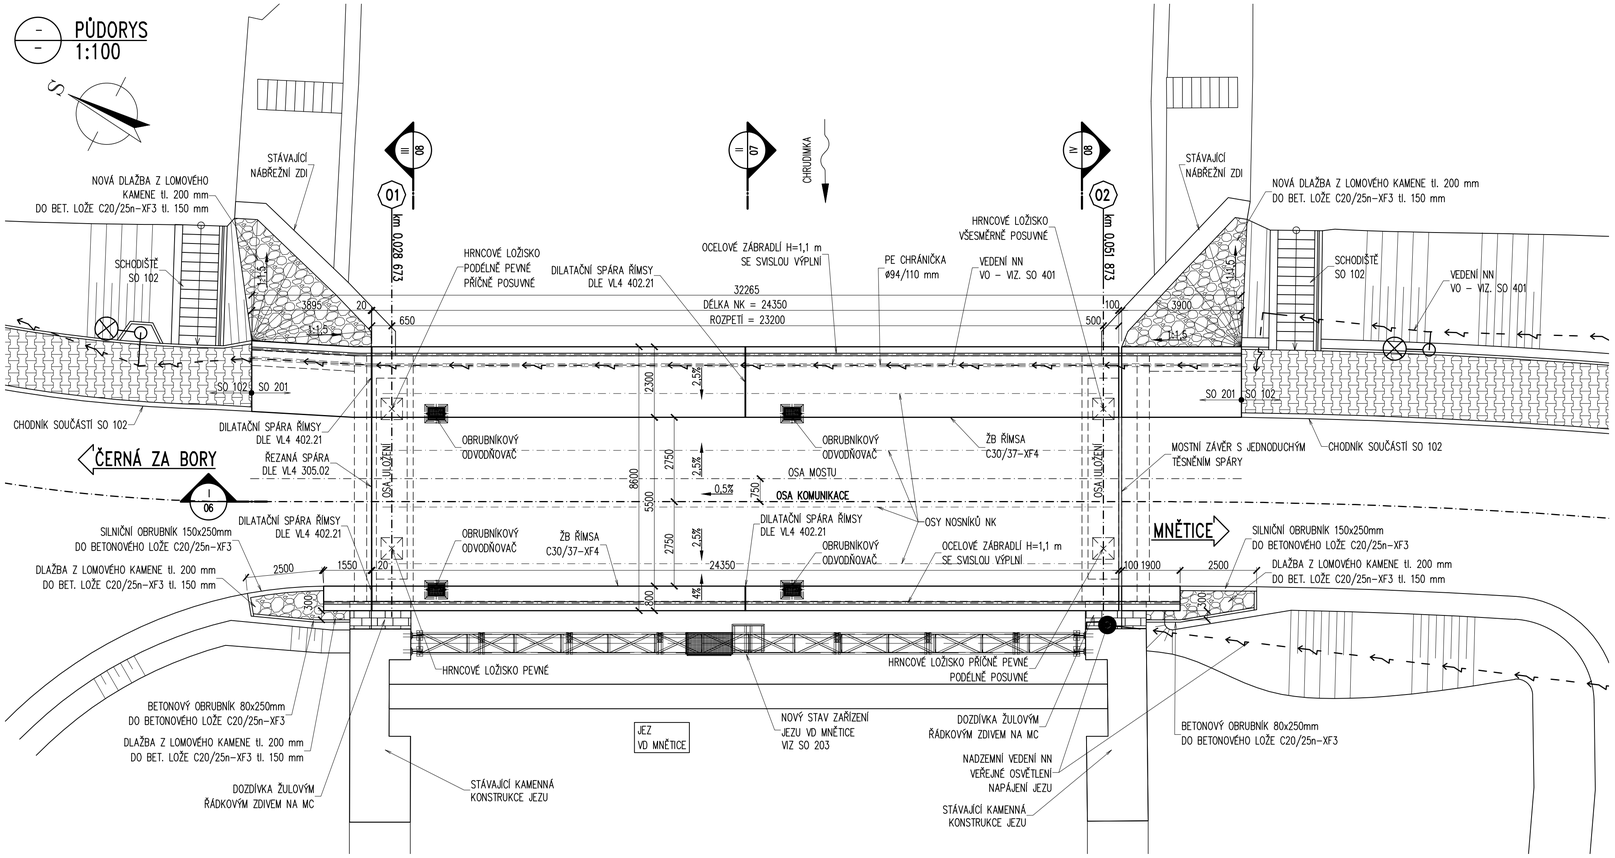

VÝŠKOVÝ SYSTÉM Bpv

SOUŘADNICOVÝ SYSTÉM S-JTSK

TOP CON SERVIS s.r.o.	Vedoucí projektu	Zodpovědný projektant	Investor	SÚS Pardubického kraje
	ING. V. NAJVÁREK	ING. J. ŠILINEK	Místo stavby	Pardubice – Mnětice
			Formát	4xA4
	Vypracoval	Kontroloval	Datum	02/2024
	ING. K. D'AMICO	ING. V. NAJVÁREK	Účel	PDPS
			Měřítko	1:100
TOP CON SERVIS s.r.o., Ke Stírce 1824/56, 182 00 Praha 8, tel/fax: 284 021 740, email:topcon@topcon.cz			Č.zakázky	10–24

Rekonstrukce silnice a mostů ev.č. 34039-1
a ev.č. 34039-2 Mnětice
SO 201 Most ev.č. 34039-1

Číslo kopie

Číslo přílohy: 05

Půdorys