


— PŘÍČNÝ ŘEZ LÁVKOU  
— 1:50

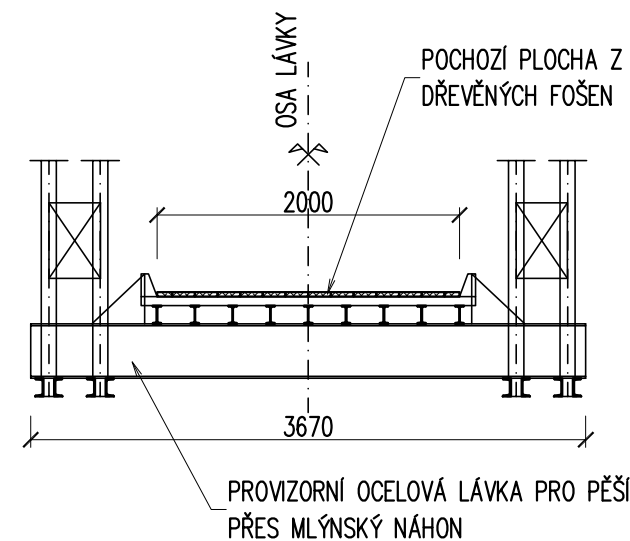

VÝŠKOVÝ SYSTÉM Bpv

SOUŘADNICOVÝ SYSTÉM S-JTSK

|   |                  |                       |              |                        |
|---|------------------|-----------------------|--------------|------------------------|
|                    | Vedoucí projektu | Zodpovědný projektant | Investor     | SÚS Pardubického kraje |
|   | ING. V. NAJVÁREK | ING. M. LICHTIG       | Místo stavby | Pardubice – Mnětice    |
|   | Výpracoval       | Kontroloval           | Formát       | 3xA4                   |
|   | ING. M. LICHTIG  | ING. V. NAJVÁREK      | Datum        | 02/2024                |
| TOP CON SERVIS s.r.o., Ke Stírce 1824/56, 182 00 Praha 8, tel/fax: 284 021 740, email: topcon@topcon.cz |                  |                       | Účel         | PDPS                   |
|   |                  |                       | Měřítko      | 1:25, 1:100            |
|   |                  |                       | Č. zakázky   | 10-24                  |
| Rekonstrukce silnice a mostů ev.č. 34039-1<br>a ev.č. 34039-2 Mnětice<br>SO 202 Most ev.č. 34039-2      |                  |                       | Číslo kopie  | Číslo přílohy          |
|   |                  |                       |              | 12                     |
| PROVIZORNÍ LÁVKA PRO PĚŠÍ   |                  |                       |              |                        |