


VRBATŮV KOSTELEC

III/35826



Generální projektant:

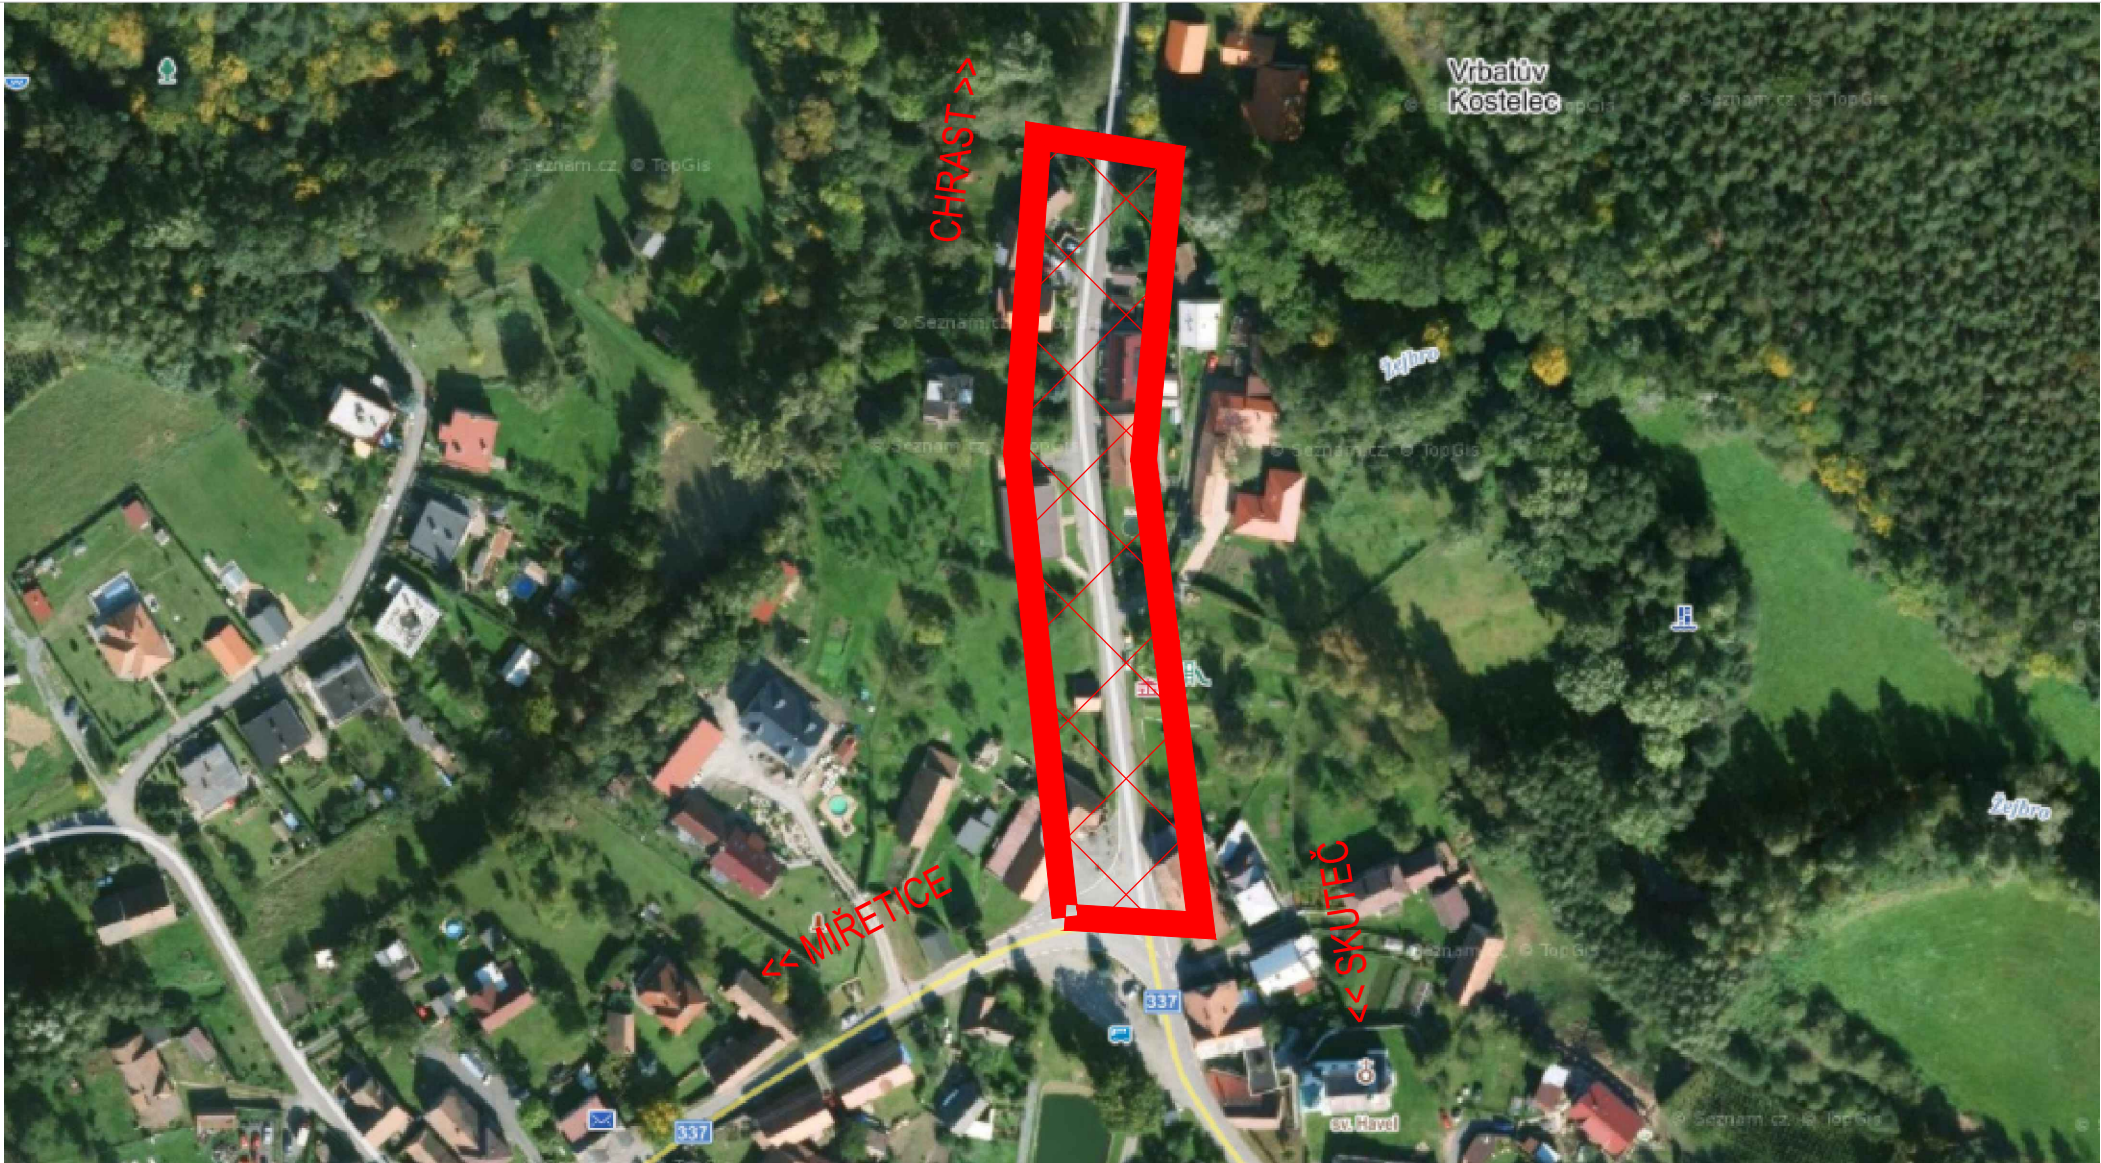

PRODIŇ A.S.
K VÁPENCE 2745
530 02 PARDUBICE

WWW.PRODIŇ.CZ
DIČ: CZ25292161
IČO: 25292161

Zpracovatel dílčí části dokumentace:

Souřadnicový systém S-JTSK, Výškový systém Bpv

Vypracoval: Bc. Vít Abraham	Zodp. projektant: Ing. Michal Hornýš	Kontroloval: Ing. Michal Hornýš
Kraj: Pardubický	Traťový úsek/Obec: Vrbatův Kostelec	
Investor SUS Pardubice, Doubravice 98, 533 53 Pardubice		



Akce: Oprava silnice III/35826 Vrbatův Kostelec

Formát	2x A4
Datum	05/2021
Účel	DUSP+PDPS
Č. zakázky	3110-20-84
Změna	Č. kopie
Měřítko	
-	

Obsah výkresu: Situační výkres širších vztahů
--

Část dokumentace C	Č. výkresu 01
-----------------------	------------------