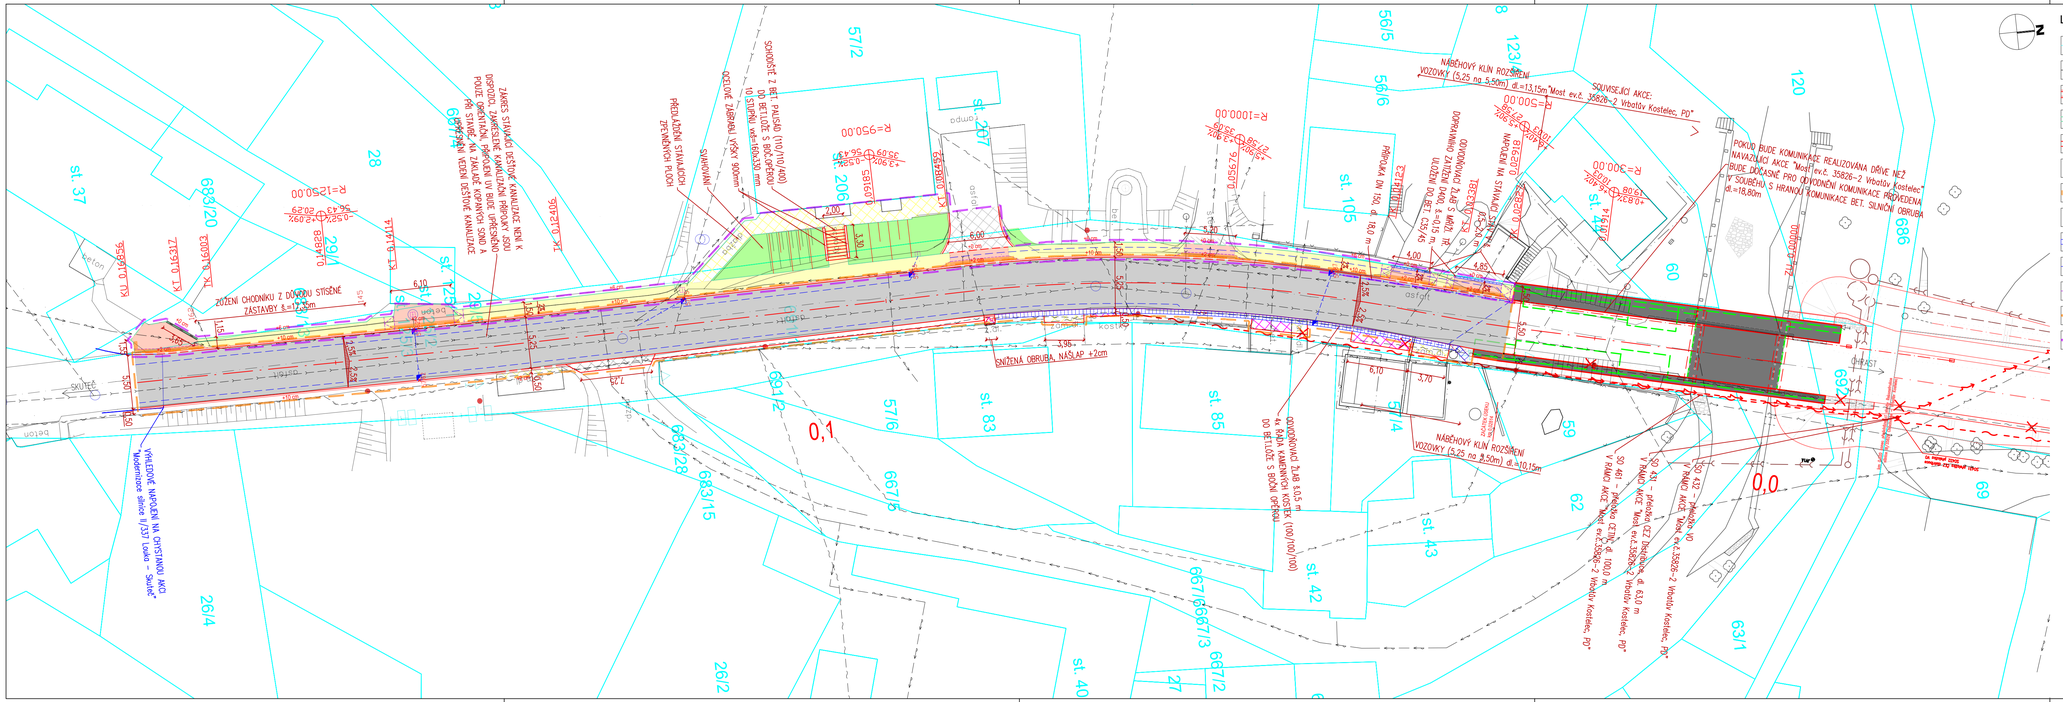

LEGENDA

- katastrální mapa
- zaměření
- bet. silniční obruba - nášlap +10cm/+2 cm
- bet. chodníková obruba - nášlap +6cm/0cm
- nezpevněná krajnice
- výška podsádky
- hmat. dlažba, varovný a signální pás
- uliční vpusť, přípojka DN 150
- odvodňovací žlab - 4x řada kamenných kostek
- trativod DN 160
- rampa
- hranice stavby - SO 101 - Silnice III/35826
- hranice stavby - SO 102 - Chodník

povrchy

- chodník - bet. dlažba
- chodník - sjezd
- silnice - asfalt.
- zeleň
- silnice - asfalt. napojení
- dlažba - přeskládání
- napojení na stávající zpevněné plochy

Inženýrské sítě - civilní

- EL. NN - nadzemní
- SDĚLOVACÍ VEDENÍ
- VODOVOD
- KANALIZACE
- PLYNOVOD - NTL
- DEŠŤOVÁ KANALIZACE

Generální projektant:

PRODIN

PRODIN A.S.
K VÁPENCE 2745
530 02 PARDUBICE
WWW.PRODIN.CZ
DIČ: CZ25292161
IČO: 25292161

Zpracovatel dílčí části dokumentace: Souřadnicový systém S-JTSK, Výškový systém Bpv

Vypracoval: Bc. Vít Abraham	Zodp. projektant: Ing. Michal Horný	Kontroloval: Ing. Michal Horný	
Kraj: Pardubický	Trať/ev.úsek/Objekt: Vrbatův Kostelec		
Investor: SÚS Pardubického kraje, Doubravice 98, 533 53 Pardubice			

PRODIN

Akce: Oprava silnice III/35826 Vrbatův Kostelec

Formát	5x A4
Datum	05/2021
Účel	DUSP+PDPS
Č. zakázky	3110_2020_084
Změna	Č. kopie
Měřítko	1:250

Obsah výkresu: KOORDINAČNÍ SITUAČNÍ VÝKRES

Část dokumentace	Č. výkresu
C	03