


Oprava propustku na silnici 3409 Petřínkovice - Liboměřice

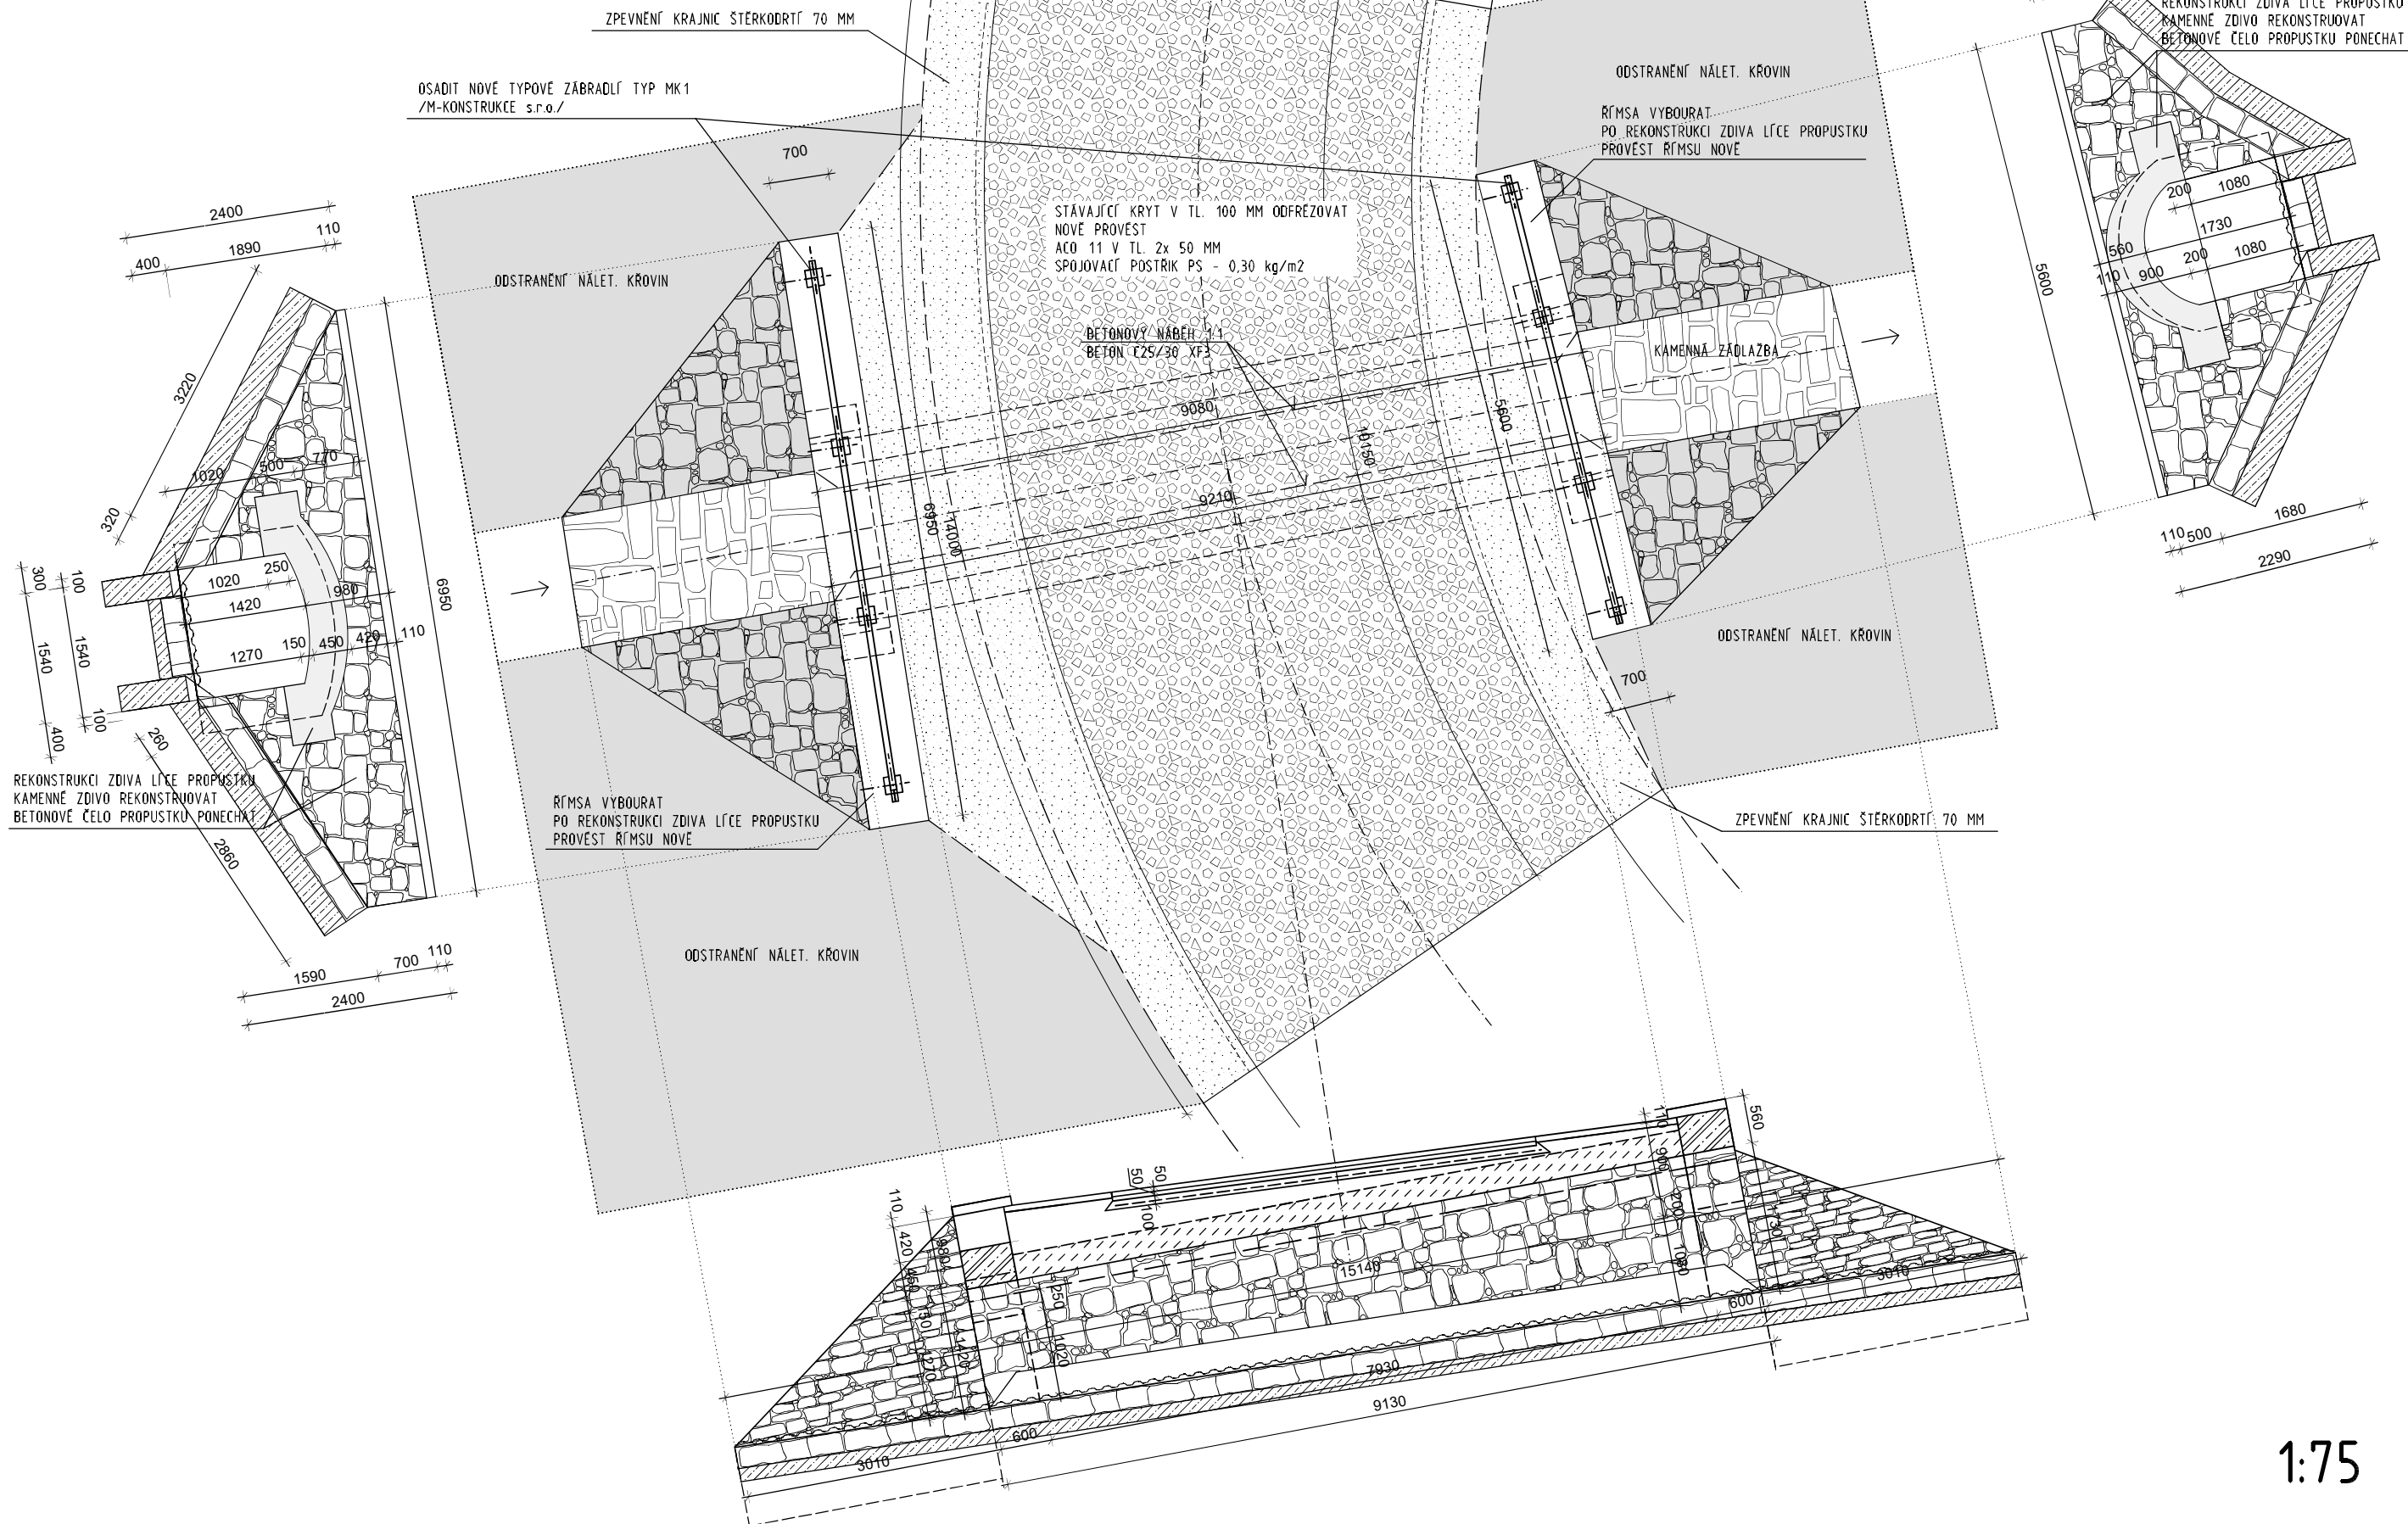

1:75