



VLOŽENÁ ŠACHTA DN1000

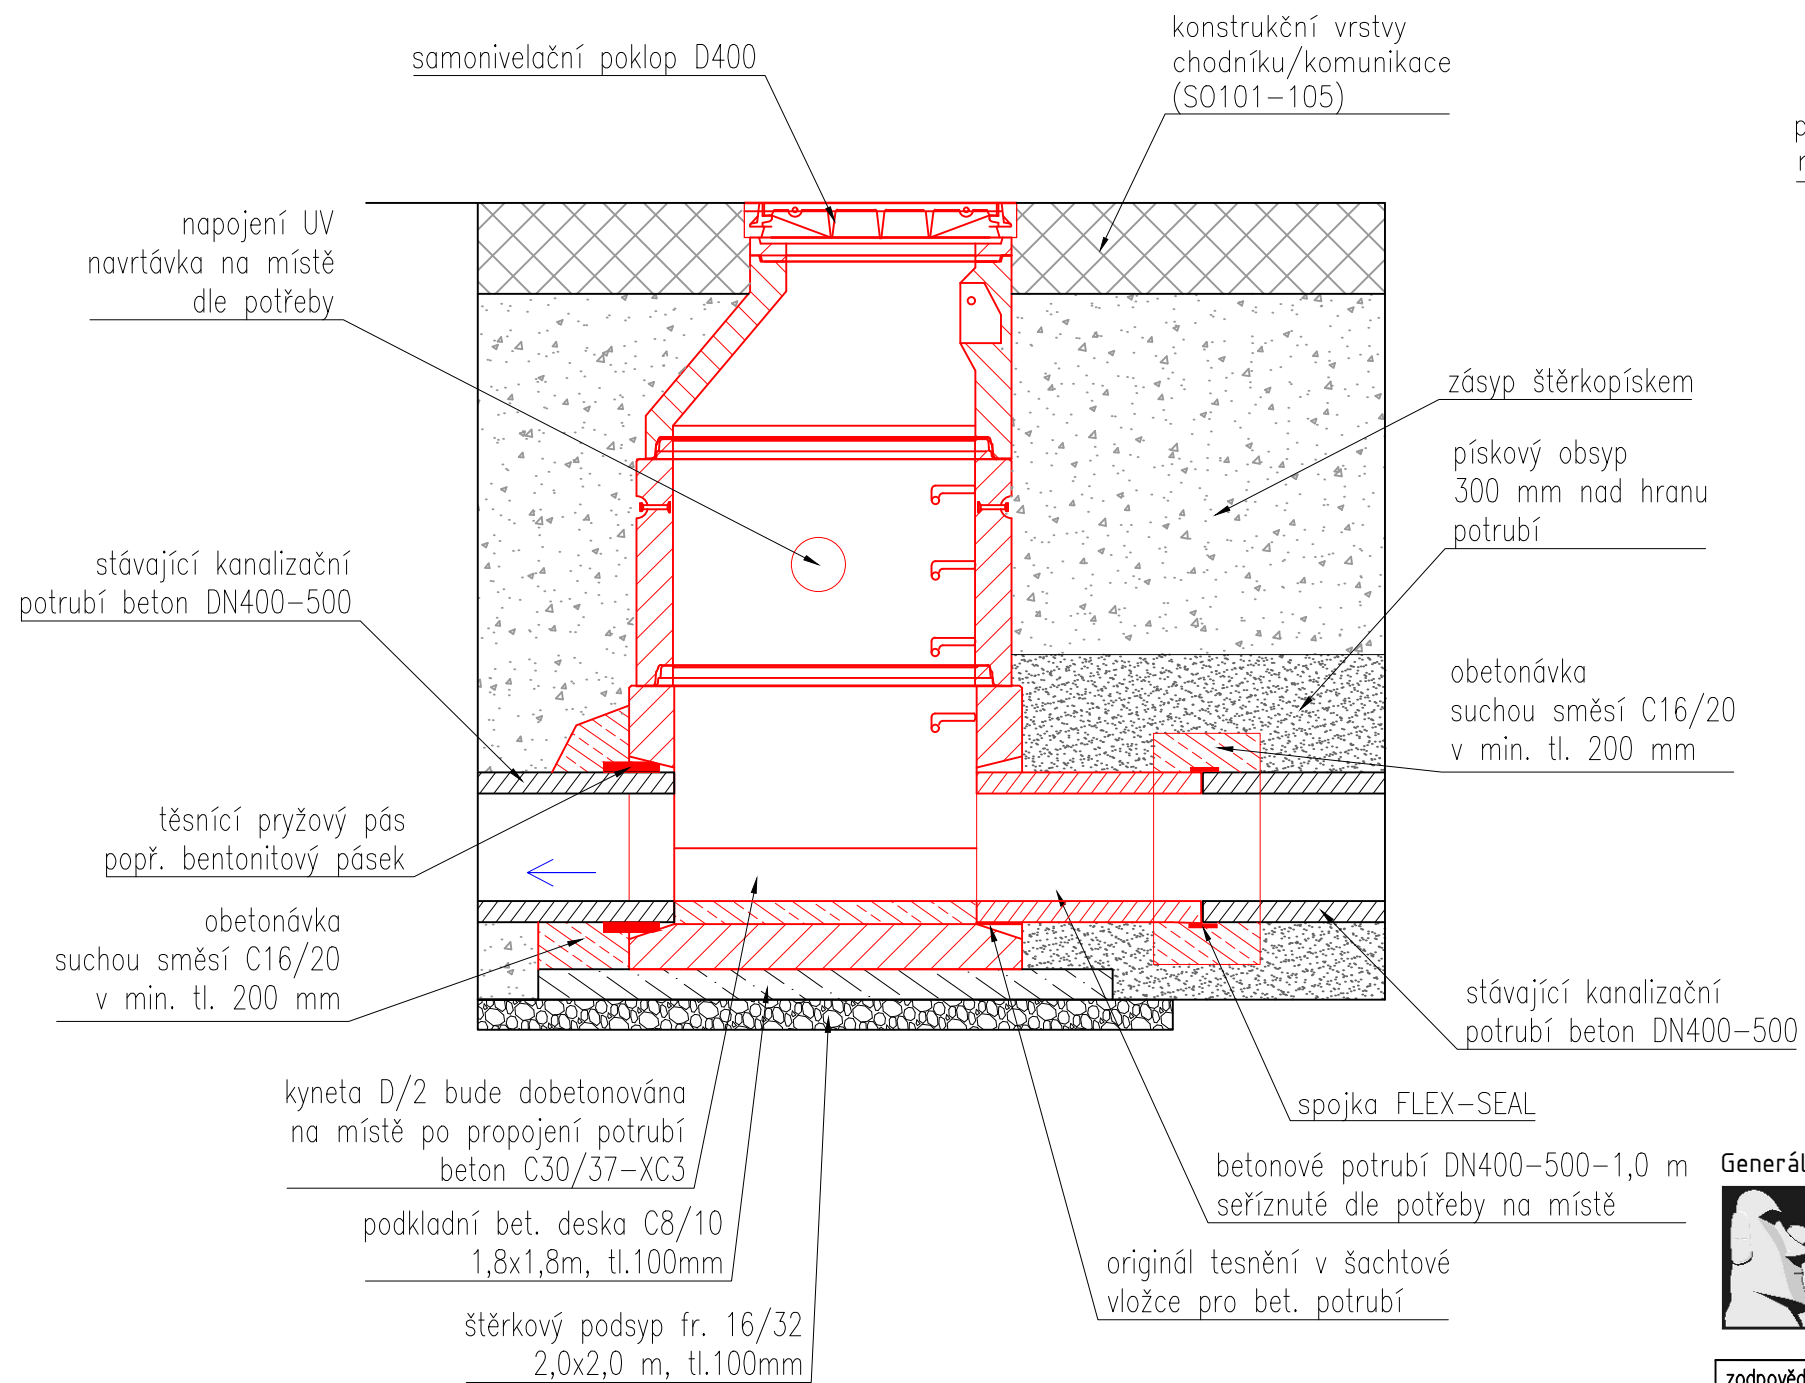

VLOŽENÁ ŠACHTA DN400 (DN600)

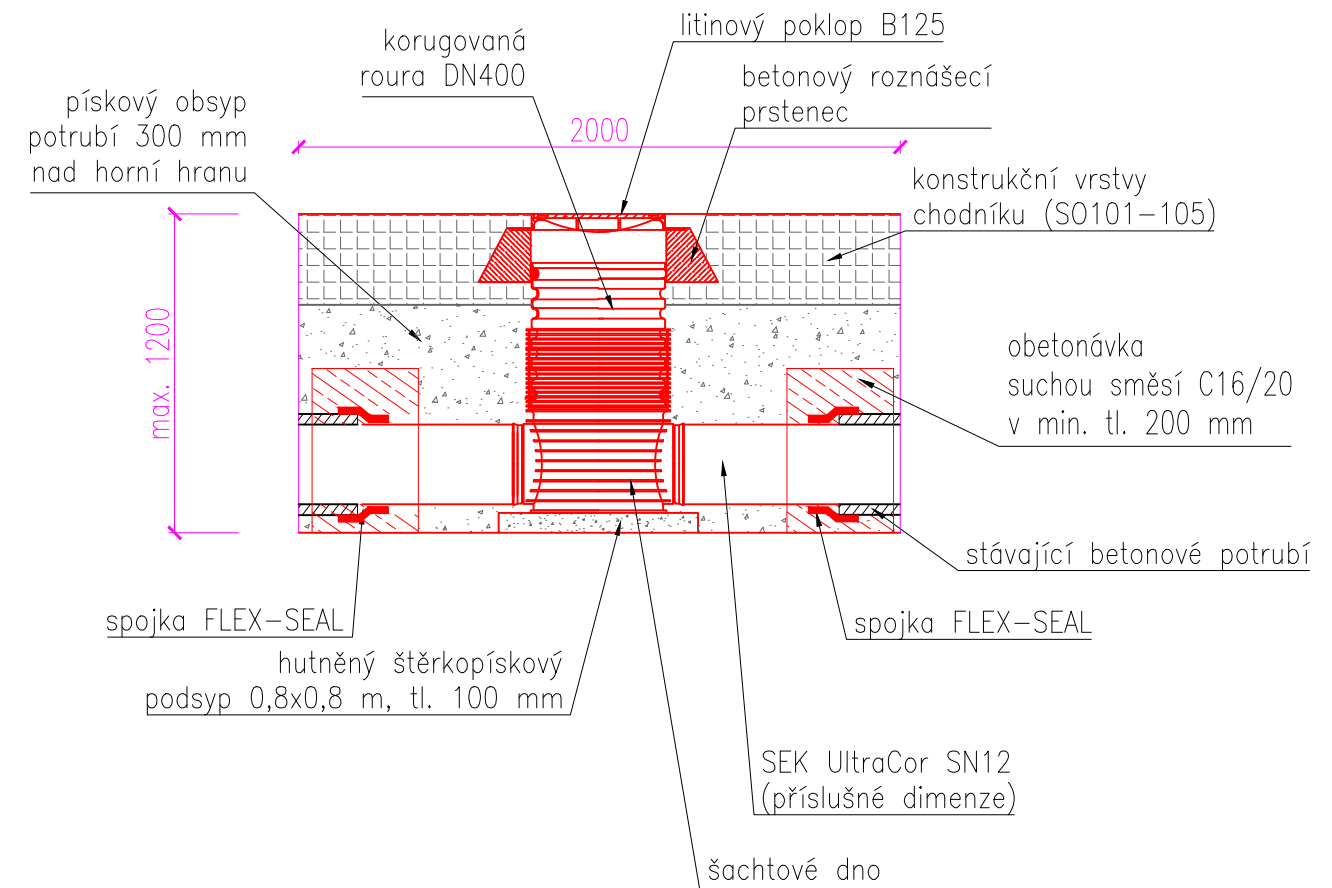

Pozn.: Pro potrubí dimenze DN400 bude instalována plastová šachta DN600. Technologický postup bude totožný.

Generální projektant:



PRODIN A.S.
K VÁPENCE 2745
530 02 PARDUBICE

WWW.PRODIN.CZ
DIČ: CZ25292161
IČO: 25292161

zodpovědný projektant: Ing. Tomáš Klikar	vyracoval: Ing. Tomáš Klikar	paré:	Ing. Tomáš Klikar PROJEKCE VODOHOSPODAŘSKÝCH STAVEB Úprkova 22/40, Hradec Králové 500 09 IČ: 73993743	
kraj: Pardubický	obec: Ostřešany (k.ú. Ostřešany)			
investor: SÚS Pardubického kraje, Doubravice 98, 533 53 Pardubice				
SILNICE III/34330 OSTŘEŠANY Odvodnění pozemních komunikací (SO 301, SO 302, SO 303, SO 304, SO 305)			č.zak.	16/2022
			stupeň	DPS
			datum	březen 2023
			formát	A3
Vzorový výkres vložené šachty			měřítko: 1: 25	číslo přílohy: D.1.3.16