



VZOROVÝ PŘÍČNÝ ŘEZ 1


OSTŘEŠANY – ÚSEK 1 – ODVOD.PŘÍKOP, SILNICE, CHODNÍK

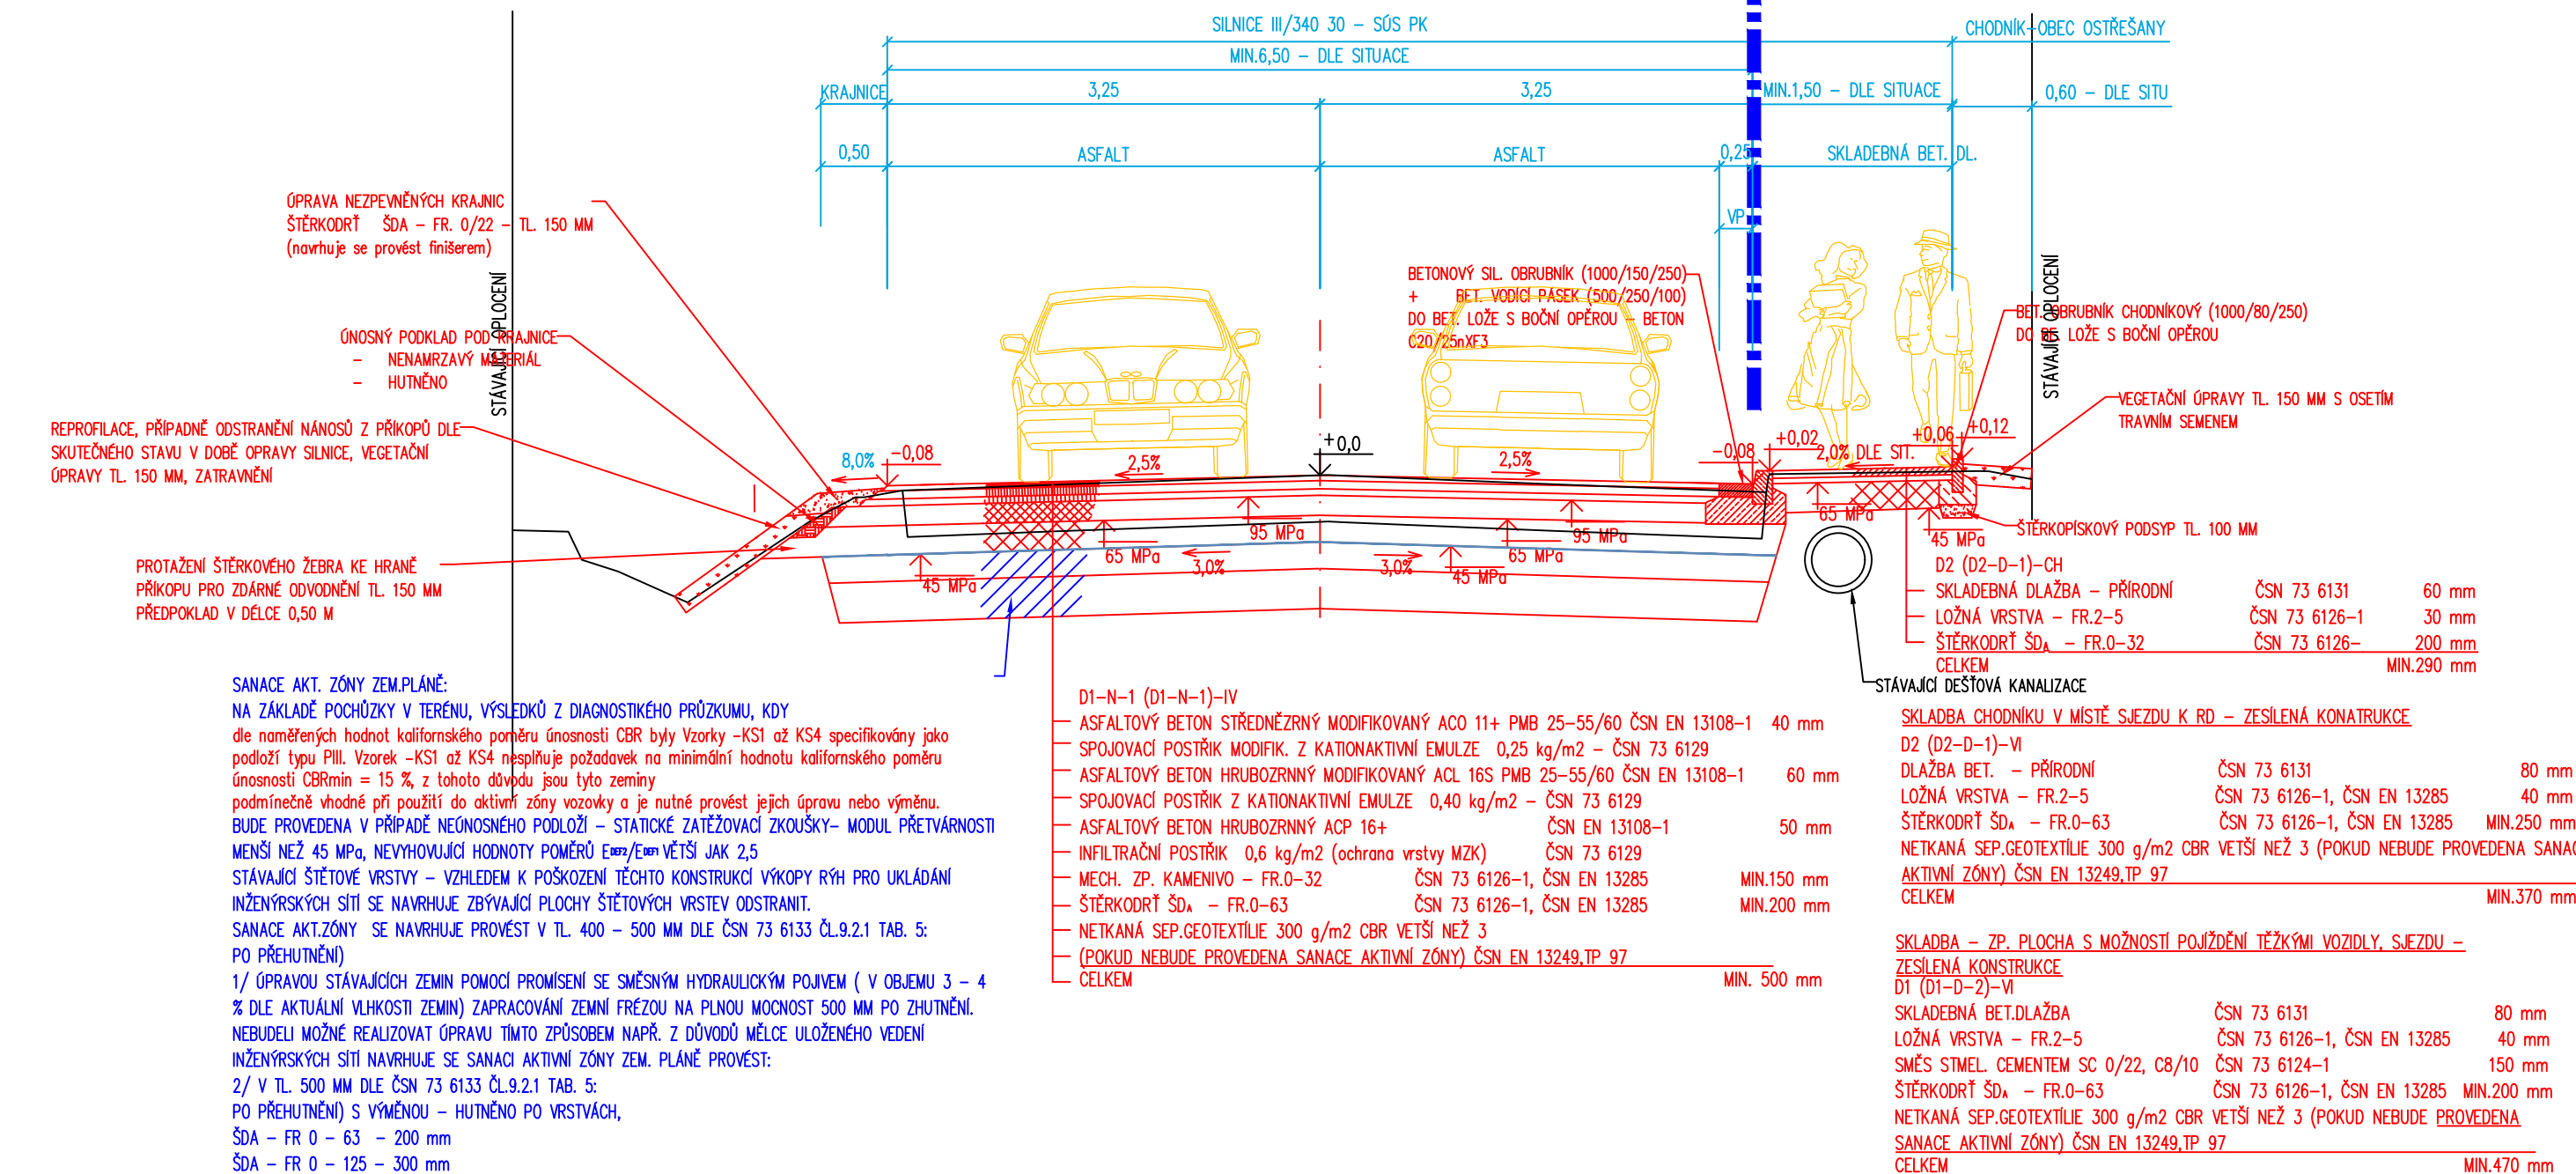

VZOROVÝ PŘÍČNÝ ŘEZ 2 – ÚSEK 1
OSTŘEŠANY – OBOUSTRANNÉ UKOTVENÍ KONSTRUKCE
SILNICE DO SILNIČNÍ OBRUBY

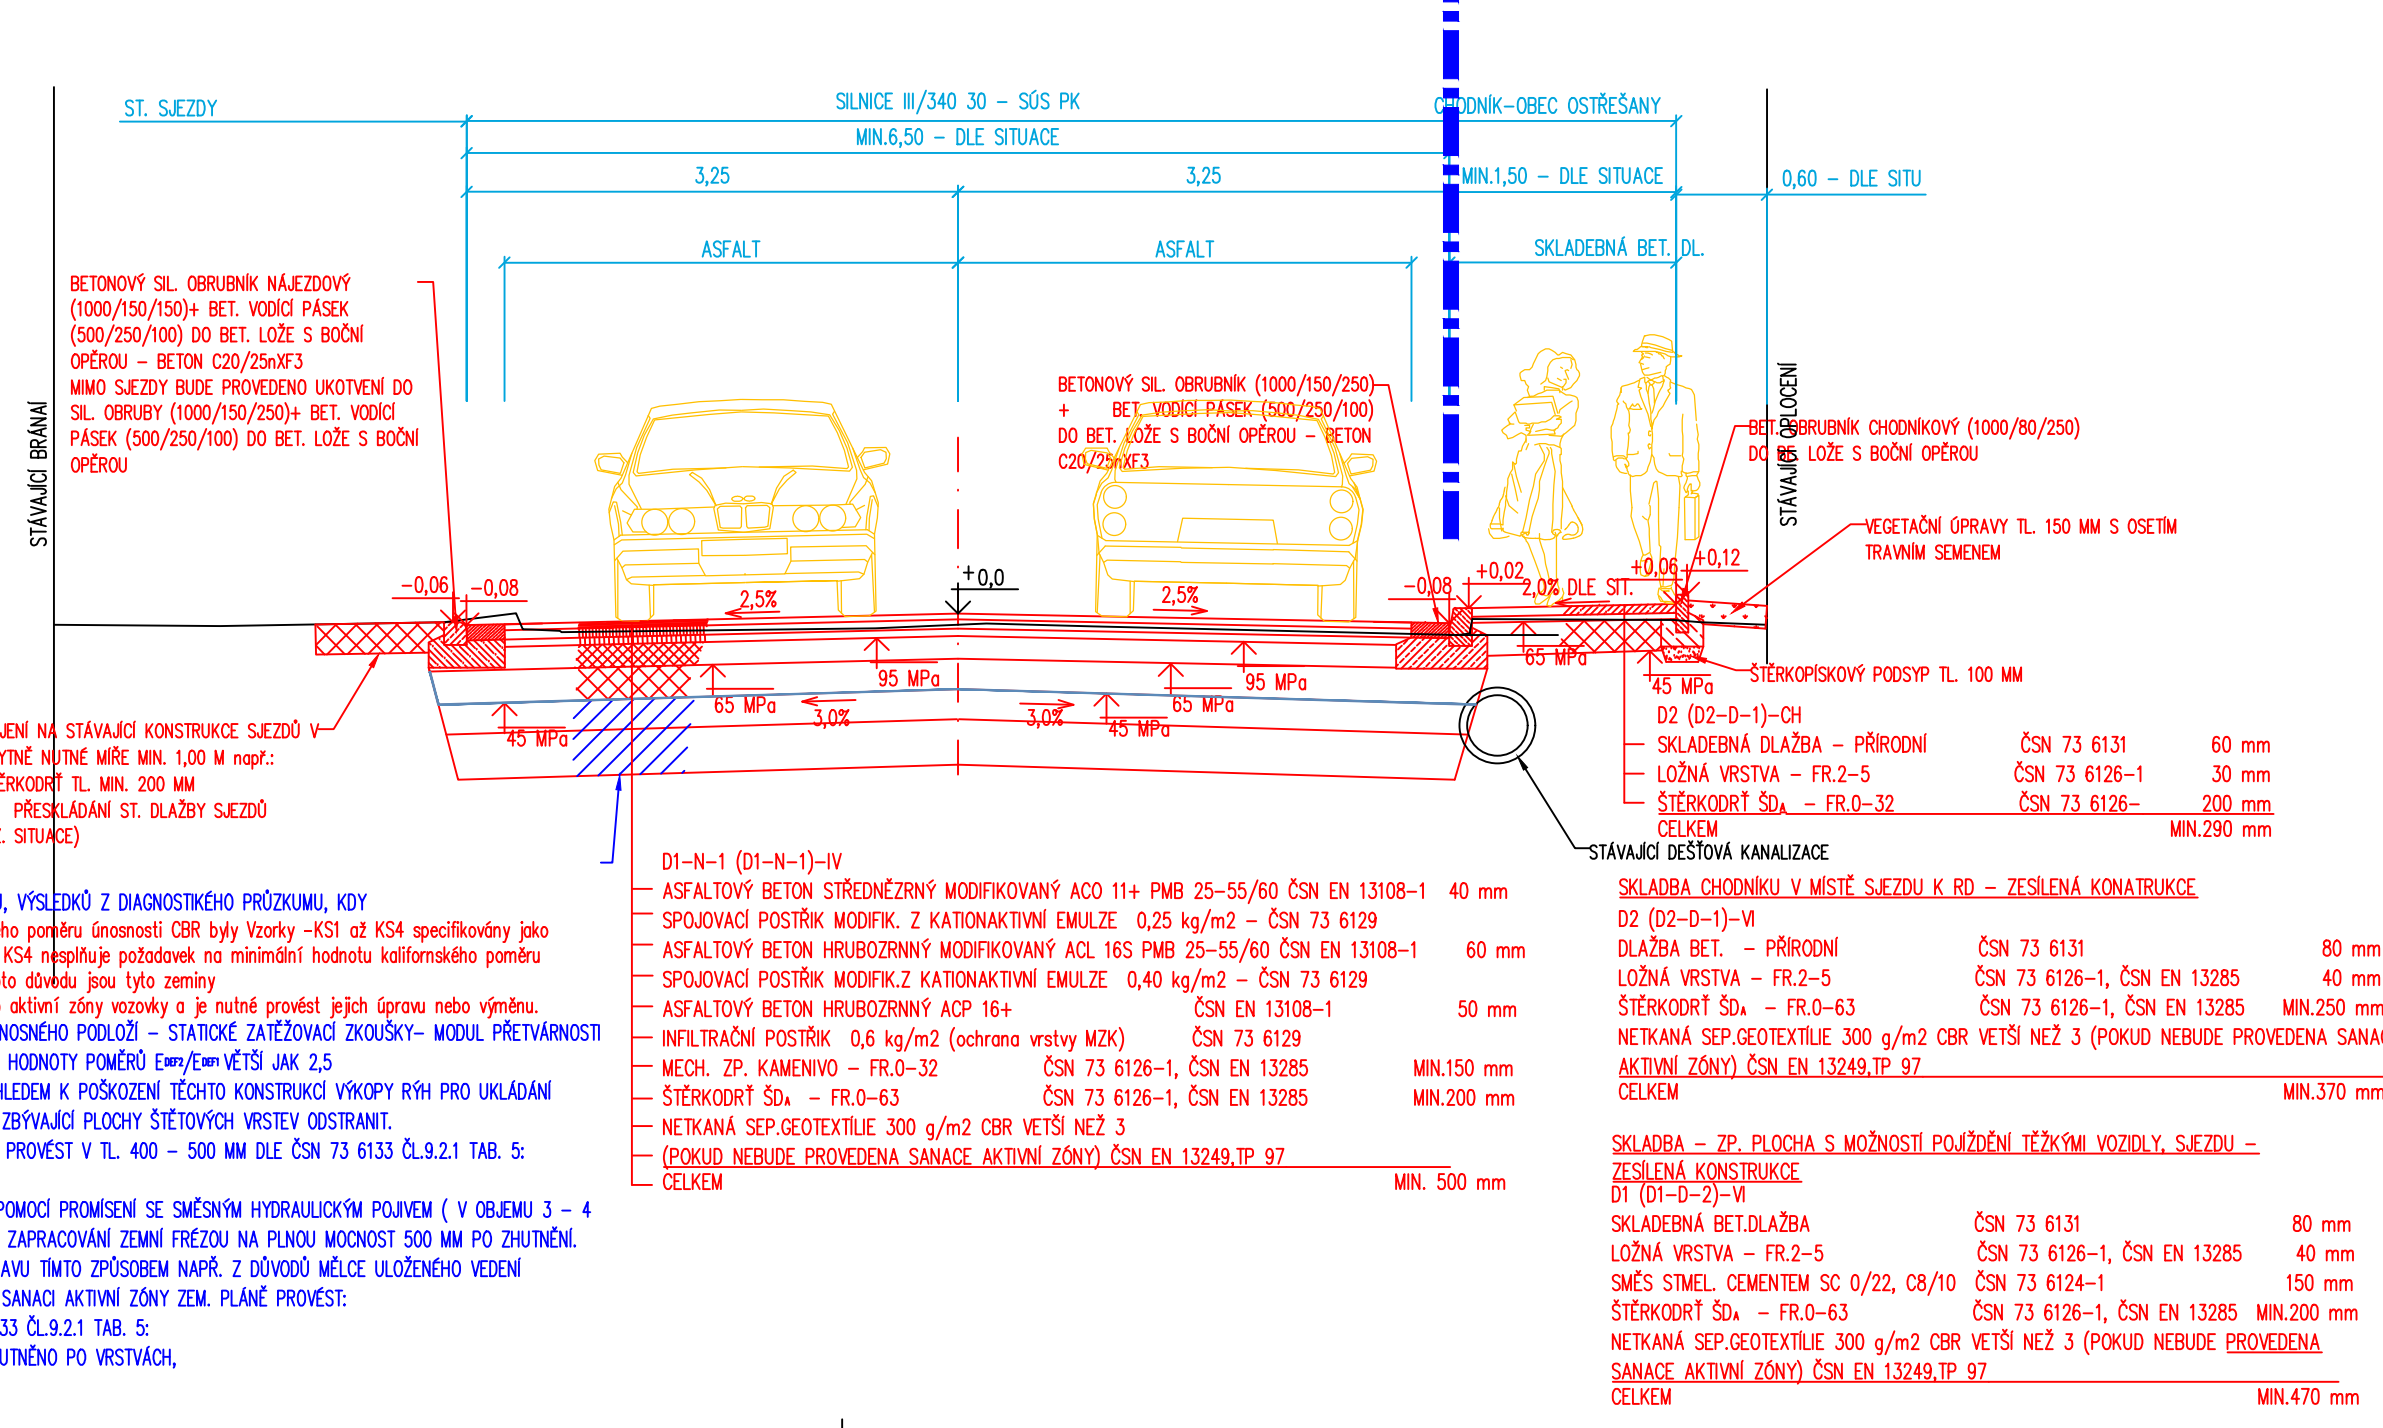


RAMPOVÁ ÚPRAVA SE SKLONEM 2% V.MIN.PRŮCHOZÍ ŠÍŘCE 0,90 M
A MAX.SKLONEM ŠIKMĚ PLOCHY 12,5 %

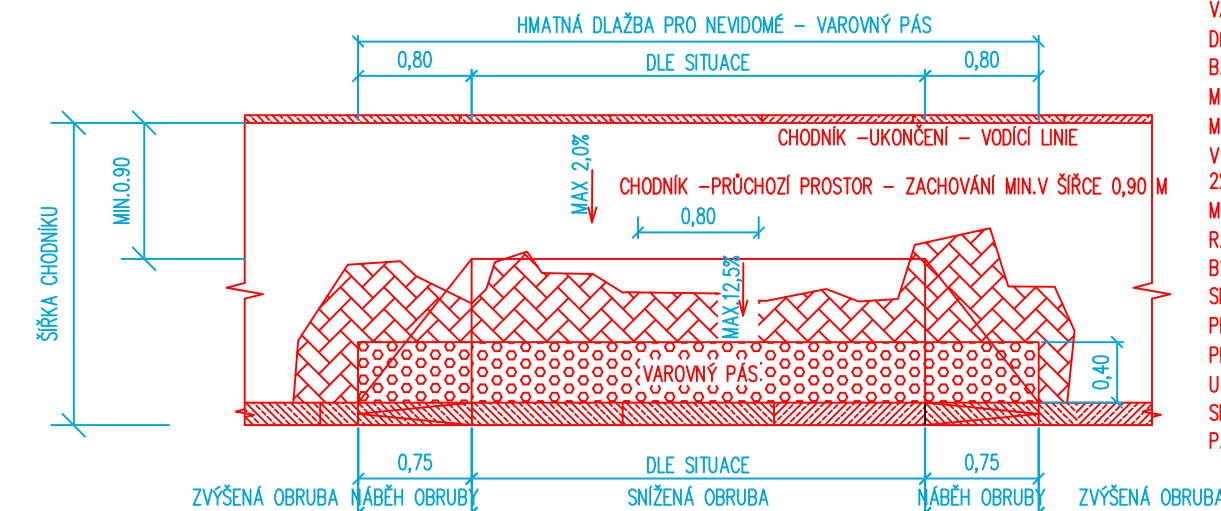


VÝŠKA PODSAKY SNÍŽENÉ OBRUBY MAX.20 MM
 VÁROVNÝ PAS MUSÍ BÝT UMÍSTĚN V CĚLE
 DĚLE SNÍŽENÉ OBRUBY S VÝŠKOU < 8 CM,
 BARVA VÁROVNÉHO A SIGNALNÍHO PASU
 MUSÍ BÝT KONTRASTNÍ K OKOLNÍ PLOŠE.
 MUSÍ BÝT ZACHOVÁN MIN.PRŮCHÝZÍ PROSTOR
 V ŠÍŘCE 0,90 M S MAX.PRŮCHÝZÍ SKLONEM
 2%
 MAXIMÁLNÍ VÝSLEDNÝ PRŮCHÝZÍ SKLON
 RAMPOVÉ ČÁSTI U SNÍŽENÉ OBRUBY MUSÍ
 BÝT < 12,5 %
 SIGNÁLNÍ PAS MUSÍ BÝT VYBUDOVÁN V OSE
 PŘECHODU PRO CHODCE/MÍSTA PRO
 PŘECHÁZENÍ
 U MÍSTA PRO PŘECHÁZENÍ MUSÍ BÝT
 SIGNÁLNÍ PAS OSAZEN O VÁROVNÉHO
 PASU 30–50 CM

DETAIL SNÍŽENÉ OBRUBY – PŘESAH VAROVNÉHO PÁSU

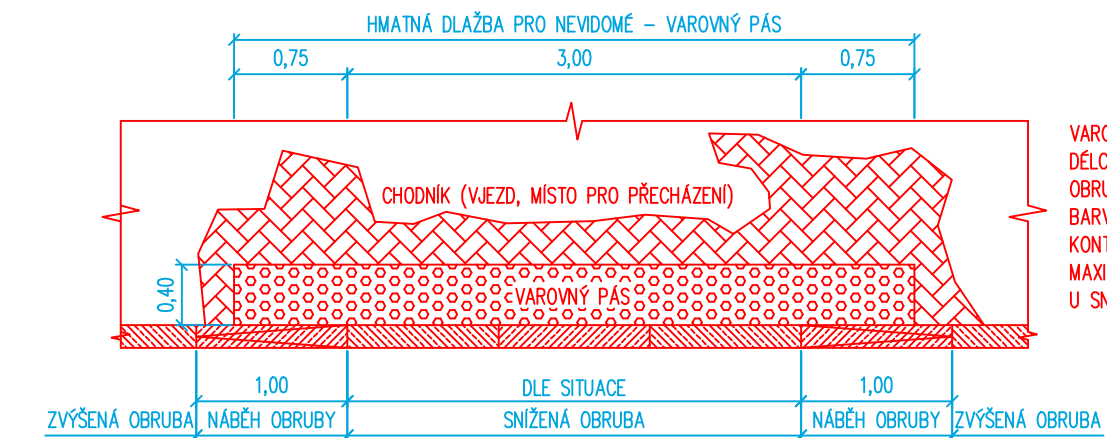

VAROVNÝ PÁS MUSÍ BÝT UMÍSTĚN V CELÉ
DÉLCE SNÍŽENÉ OBRUBY S VÝŠKOU
OBRUBY < 8 CM.
BARVA VAROVNÉHO PÁSU MUSÍ BÝT
KONTRASTNÍ K OKOLNÍ PLOŠE.
MAXIMÁLNÍ VÝSLEDNÝ SKLON PLOCHY
U SNÍŽENÉ OBRUBY < 12,5 %

RAMPOVÁ ÚPRAVA SE SKLONEM 2% NA CELOU ŠÍŘI CHODNÍKU

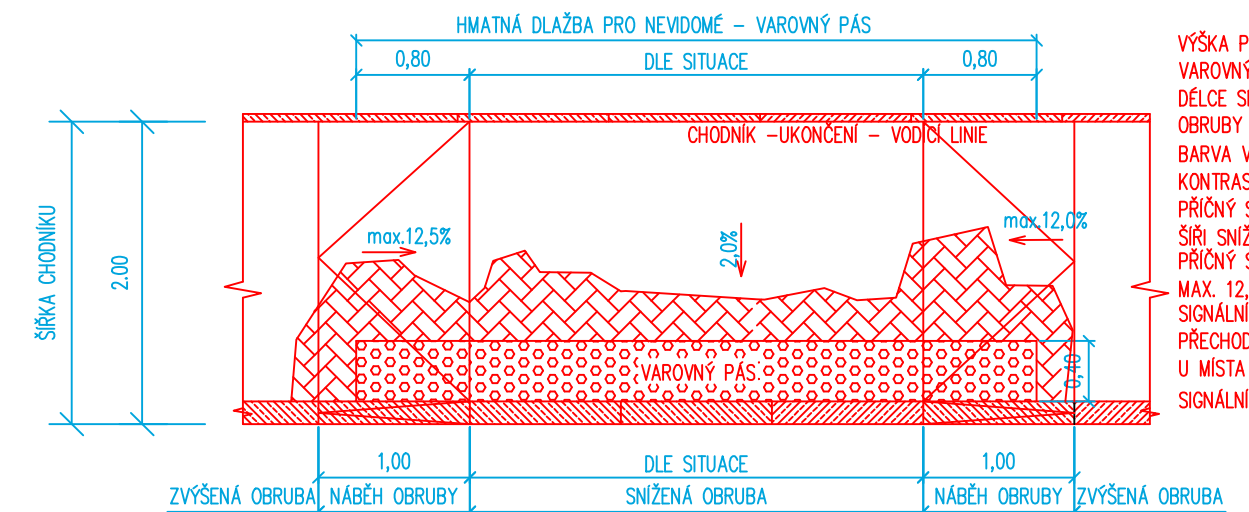

KLA PODSA DKY SNÍŽENÉ OBRUBY MAX.20 MM
 ROVNÝ PÁS MUSÍ BÝT UMÍSTĚN V CELÉ
 CELICE SNÍŽENÉ OBRUBY S VÝŠKOU
 PÁSU 8 CM.
 PRVA VÁROVENÁ A SÍGNÁLNÍHO PÁSU MUSÍ
 BÝT VYBUDOVÁN K OKOLNÍ PLOŠE.
 VNĚJŠÍ SKLON POCHOZÍ PLOCHY V CELÉ
 CELICE SNÍŽENÉ OBRUBY 2 %
 VNĚJŠÍ SKLON RAMPOVÝCH NABĚHU PÁSU BÝT
 1:12,5 %
 VNĚJŠÍ PÁS MUSÍ BÝT VYBUDOVÁN V OSE
 PŘECHODU PRO CHODCE/MÍSTO PRO PŘECHÁZE
 VNĚJŠÍ PÁS PŘECHÁZENÍ MUSÍ BÝT ODSAZEN
 VNĚJŠÍ PÁS OD VÁROVENÉHO PÁSU 30 – 50


Generální projektant:



PRODIN A.S. **WWW.PRODIN.CZ**
K VÁPENČE 2745 **DIČ: CZ2529216**
530 02 PARDUBICE **IČO: 2529216**

Zpracovatel dílčí části dokumentace

Souřadnicový systém S-JTSK, Výškový systém Bp

Vyraboval: <i>Prodim</i> Jana Förslová		Zödp. projektant: Jana Förslová	Kontrolöval: Ing. Michal Hornýš
Kraj: Pardubický		Traťový úsek/Obec: Ostřeřany, Tunecöhy	
Investör SÚS PK Doubravice 98, 533 53 Pardubice, Obec Ostřeřany			
Akce:		 PRODIM	
SILNICE III/340 30 OSTŘEŘANY CHODNÍKY A PLOCHY V OSTŘEŘANECH SO 101.2. – ZPEVNĚNĚ PLOCHY – ÚSEK 1		Formát	6A4
		Datum	03/2023, AKT.01/2024
		Účel	PDPS
		Č. zakázky	3110–21–067,169
		Změna	Č. kopie
		Měřítöko	
		1:50	
Obsah výöresu:		Část dokumentace	Č. výöresu
VZOROVĚ PŘÍČNĚ ŘEZY ZP.PLOCHY – ÚSEK 1		D.1.2.2	C.1