




# PŮDORYS

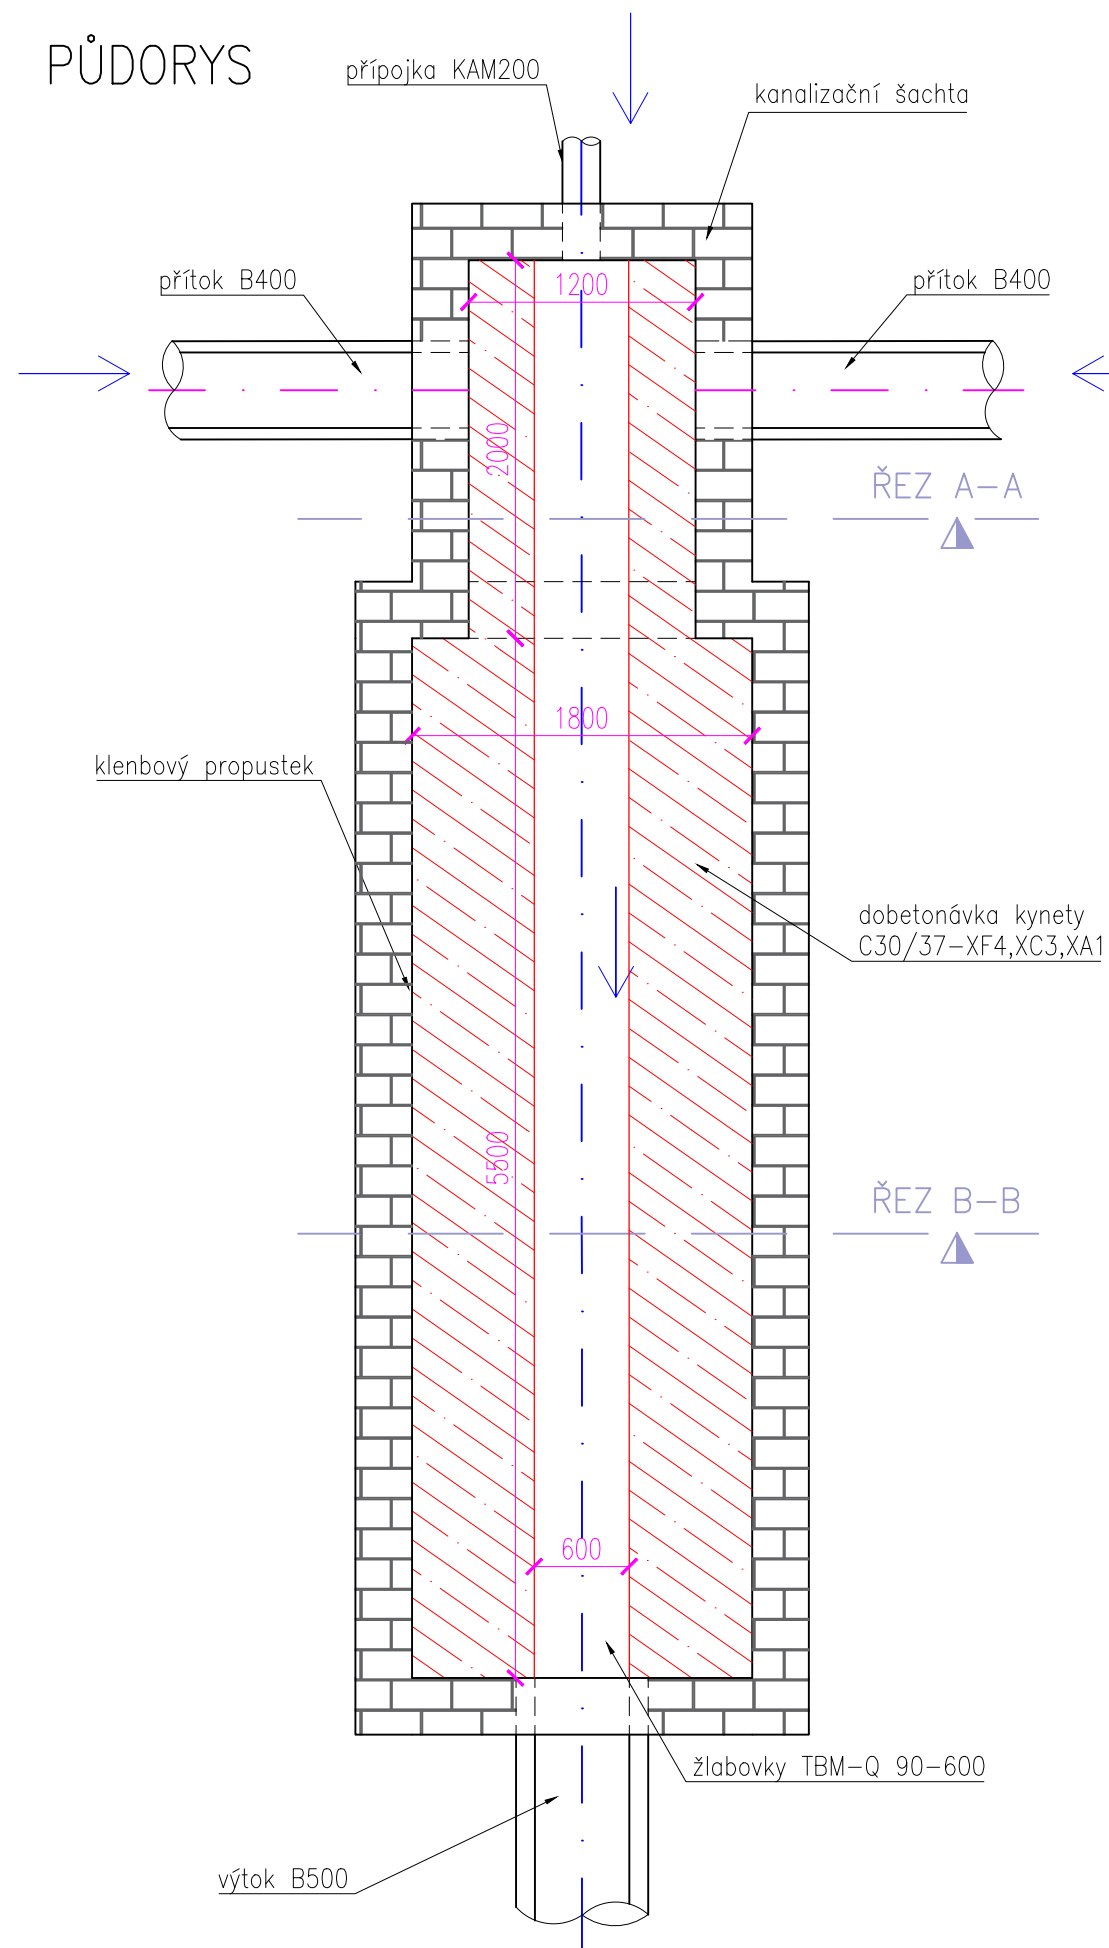

## ŘEZ A-A

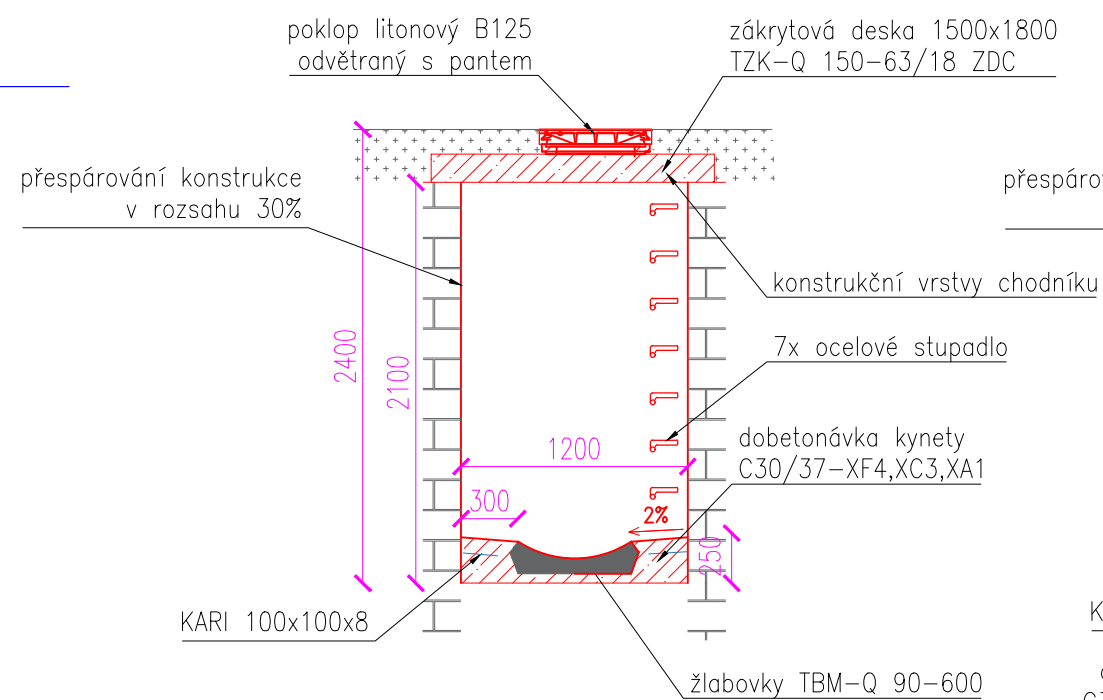

## ŘEZ B-B

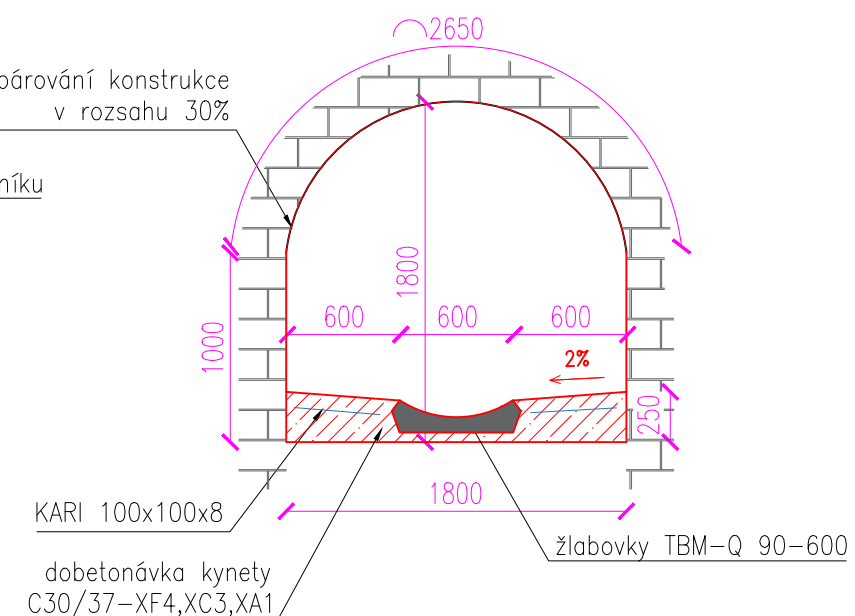

Generální projektant:



PRODIN A.S.  
K VÁPENCE 2745  
530 02 PARDUBICE

WWW.PRODIN.CZ  
DIČ: CZ25292161  
IČO: 25292161

|   |                                      |       |  |                |
|---|--------------------------------------|-------|--|----------------|
| zodpovědný projektant:<br><br>Ing. Tomáš Klikar   | vypracoval:<br><br>Ing. Tomáš Klikar | paré: | Ing. Tomáš Klikar<br>PROJEKCE VODOHOSPODÁŘSKÝCH STAVEB<br>Úprkova 22/40, Hradec Králové 500 09<br>IČ: 73993743 |                |
| kraj: Pardubický  | obec: Ostřešany (k.ú. Ostřešany)     |       |  |                |
| investor: SÚS Pardubického kraje, Doubravice 98, 533 53 Pardubice   |                                      |       |  |                |
| SILNICE III/34330 OSTŘEŠANY<br>Odvodnění pozemních komunikací<br>(SO 301, SO 302, SO 303, SO 304, SO 305) |                                      |       | č.zak.   | 16/2022        |
|   |                                      |       | stupeň   | DPS            |
|   |                                      |       | datum  | březen 2023    |
|   |                                      |       | formát   | A3             |
| Oprava klenbového propustku SO 301  |                                      |       | měřítko:   | číslo přílohy: |
|   |                                      |       | 1: 40  | D.1.3.15       |