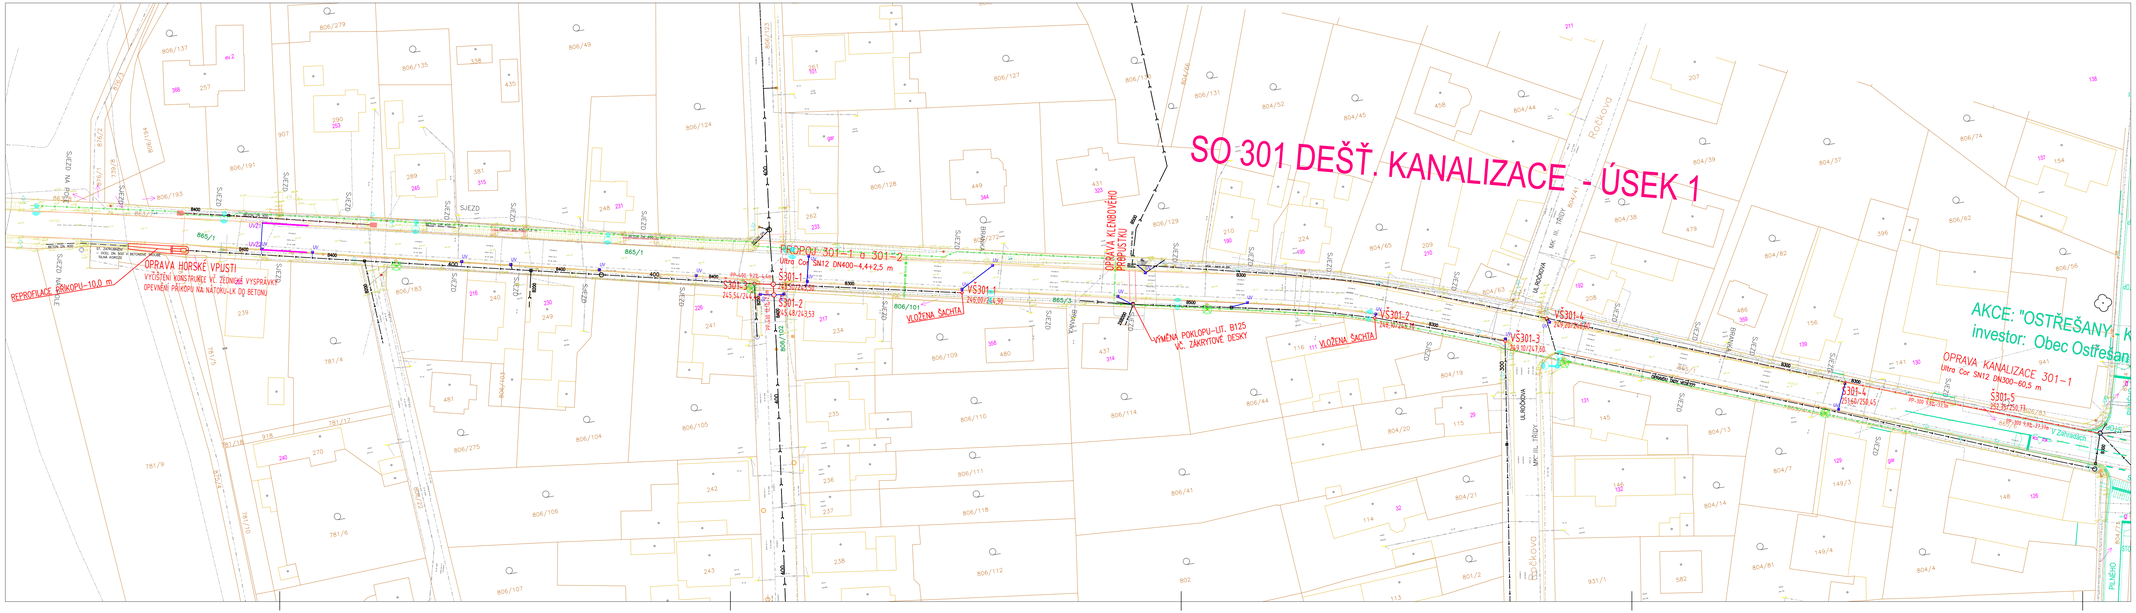

LEGENDA:

- geodetické zaměření
- strom
- hranice pozemkových parcel
- stužky
- číslo popisné
- navržená rekonstrukce křižovatky

stávající sítě:

- podzemní sdělovací vedení
- vodovod
- nadzemní vedení NN
- podzemní vedení NN
- nadzemní vedení VN
- tlaková kanalizace
- dešťová kanalizace
- plynovod STL
- plynovod VTL
- veřejné osvětlení

navržené objekty v rámci ostatních částí PD:

- SO 101, 102, 103, 104, 105 komunikace
- SO 400 veřejné osvětlení
- uliční vpust

Odvodnění pozemních komunikací (SO 301 – 305)

- dešťová kanalizace
- kanalizační šachta
- napojení odvodňovacích prvků

Generální projektant:

PRODIN

PRODIN a.s.
K Vápence 2745
530 02 Pardubice
www.prodin.cz
DIČ: CZ25292161
IČO: 25292161

zodpovědný projektant: Ing. Tomáš Klikar	vypracoval: Ing. Tomáš Klikar	paré:	Ing. Tomáš Klikar PROJEKCE VODOHOSPODÁŘSKÝCH STAVEB Úprkova 22/40, Hradec Králové 500 09 IČ: 73993743
kraj: Pardubický	obec: Ostřešany (k.ú. Ostřešany)		
investor: SÚS Pardubického kraje, Doubravice 98, 533 53 Pardubice			
SILNICE III/34330 OSTŘEŠANY Odvodnění pozemních komunikací (SO 301, SO 302, SO 303, SO 304, SO 305)			č.zak. 16/2022 stupeň DPS datum březen 2023 formát 6 A4
Koordinační situační výkres SO 301			měřítko: 1: 500 číslo přílohy: D.1.3.3