DET.1 DETAIL — DETAIL VTISKU LETOPOČTU 1:10

POHLED:

ŘEZ:

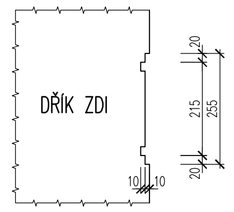

POZNÁMKA – VTISK LETOPOČTU:
- ROK VÝSTAVBY BUDE AKTUALIZOVÁN DLE DATA PROVÁDĚNÍ STAVBY
- TVAR VTISKU JE ZAKRESLEN JAKO SCHEMA (VZOR). SKUTEČNÝ TVAR DLE TeP ZHOTOVITELE.

DET.2 DETAIL — PRACOVNÍ SPÁRA 1:10

V POLOZE IZOLACE NÁTĚREM

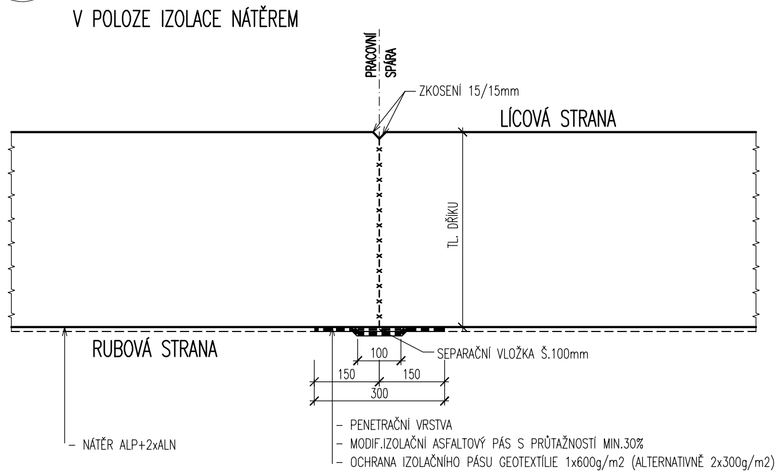

V POLOZE IZOLACE RUBU NAIP

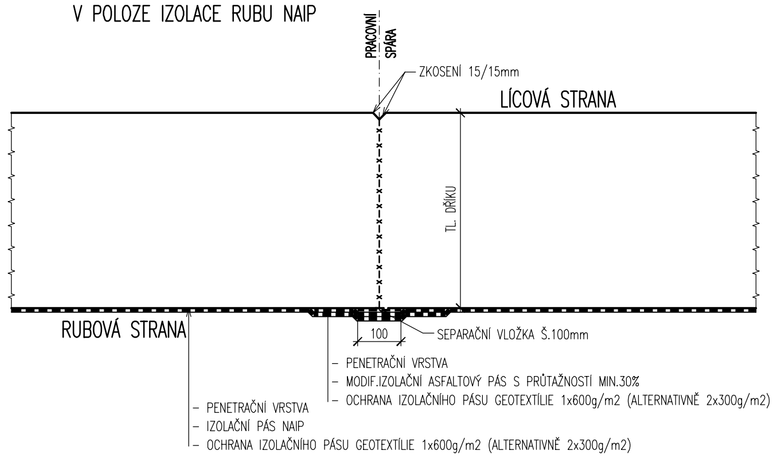

MĚŘÍTKO:

1:10

m 0.10 0.20 0.30 0.40 0.50

1:5

m 0.05 0.10 0.15 0.20 0.25

DET.3 – DETAIL ODVODNĚNÍ RUBU 1 : 10

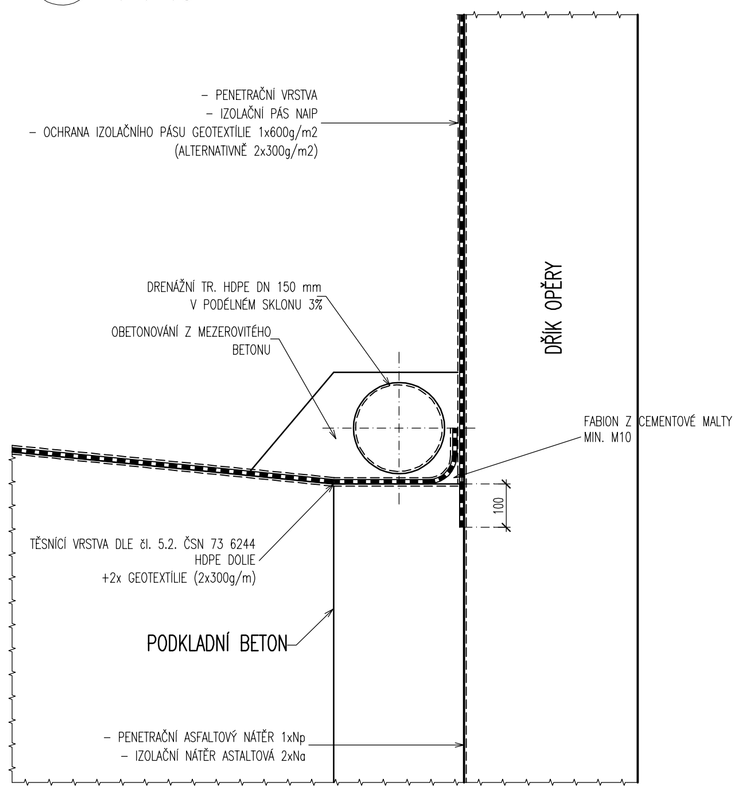

POZNÁMKY:
1. PROFIL PŘEDĚTŠNĚNÍ MÁ PRŮMĚR O MIN. 10mm VĚTŠÍ NEŽ ŠÍŘKA SPÁRY
2. PROFIL PŘEDĚTŠNĚNÍ JE DO SPÁRY VLOŽEN PO VYBETONOVÁNÍ OBOU ČÁSTÍ KONSTRUKCE
3. TĚSNĚNÍ BUDE PROVEDENO TMELEM DLE ČSN ISO 11600 (F–25–HM–M1p)
4. VÝPLŇ SPÁRY – EXTRUDOVANÝ POLYSTYRN XPS – EN 13164 – CS (10/Y)100

DET.4. – DETAIL PROSTUPU RUBOVÉ DRENÁŽE RÁMOVOU STĚNOU 1 : 10

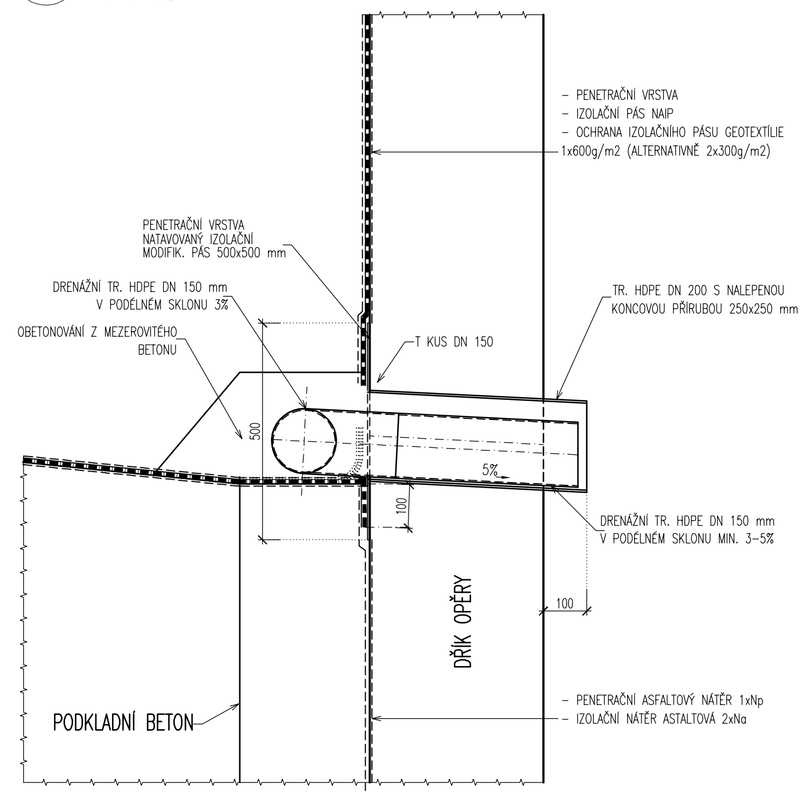

PŘESAH POTRUBÍ PŘES LÍC OPĚRY BUDE UPRAVEN TAK, ABY ÚKAP VODY Z POTRUBÍ NEPADAL NA BETONOVOU KONSTRUKCI OBJEKTU.
ZDE SE TEDY UVAŽUJE V PŘÍPADĚ PROSTUPU SKRZ DŘÍK PŘESAH MIN. DL. 100mm.

DET.5 – DETAIL KONCE NOSNÉ KONSTRUKCE 1 : 10

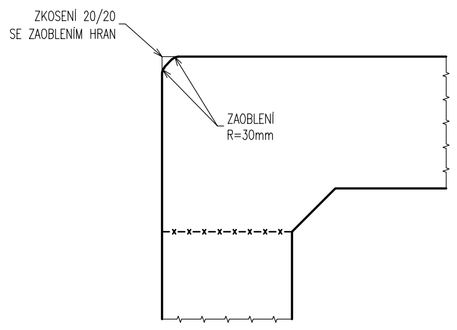

POZNÁMKY:
NENÍ–LI UVEDENO JINAK. JE ZKOSENÍ HRAN 20/20mm

DET.6 – MOSTNÍ ZÁBRADLÍ 1 : 15

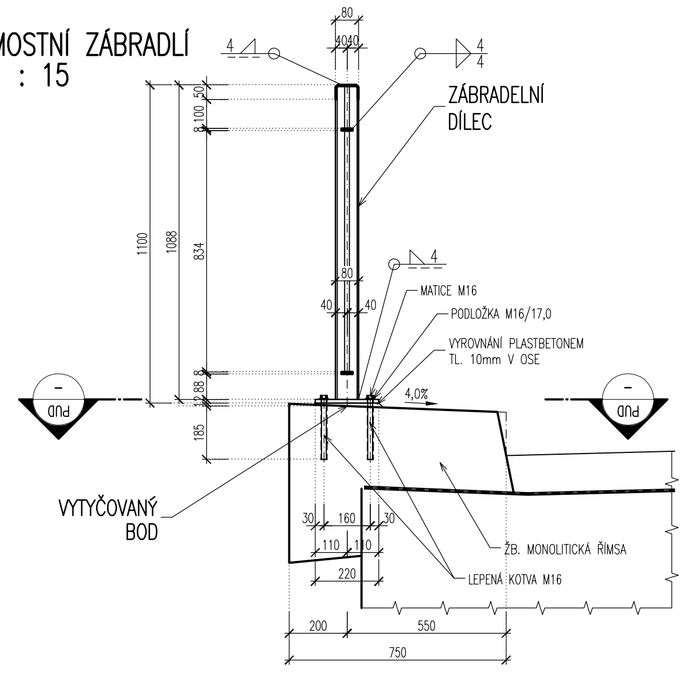

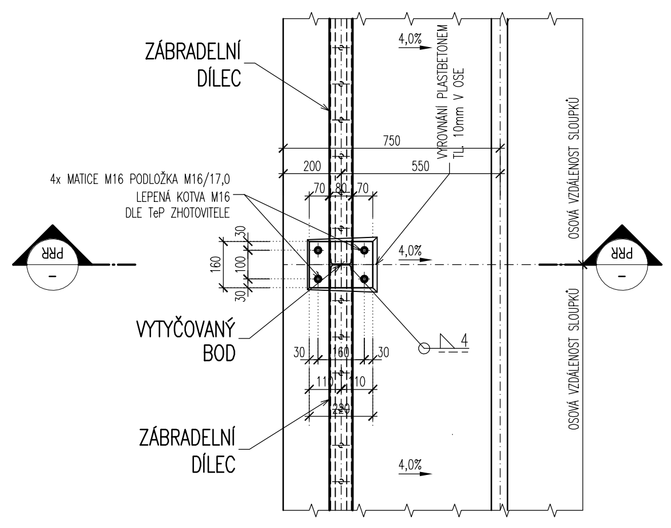

DET.7. – DETAIL DILATAČNÍ SPÁRY VOZOVKY NA KONCI N.K. 1 : 10

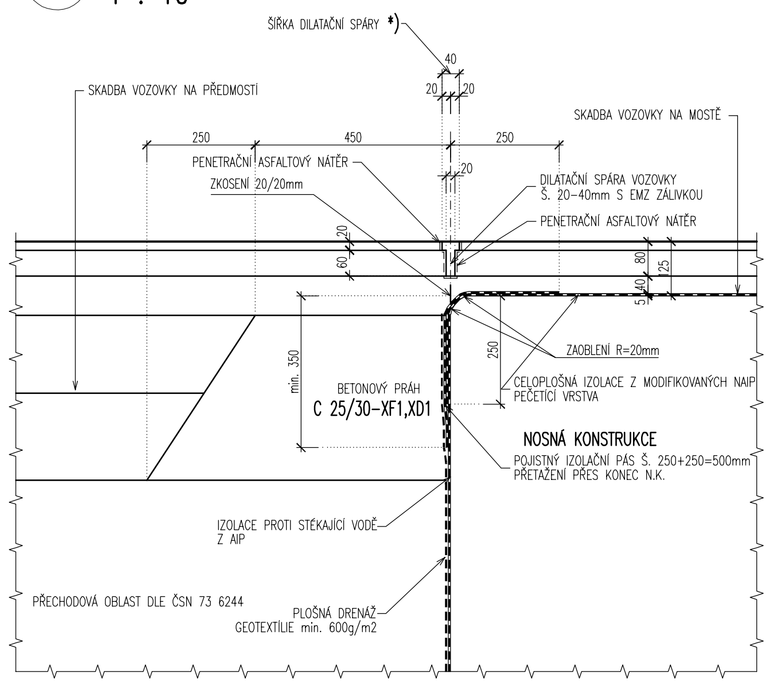

POZNÁMKA:
*) ŠÍŘKA PROŘÍZNUTÍ VOZOVKY NAD PODPOVRCHOVÝM DILATAČNÍM ZÁVĚREM JE MAX. 40mm

*) ŠÍŘKA DILATAČNÍ SPÁRY VOZOVKY DILATAČNÍHO ZÁVĚRU BUDE UPŘESNĚNA DLE TEPLOTY PŘI PROVÁDĚNÍ.

**) PROŘÍZNUTÁ SPÁRA MUSÍ BÝT PROVEDENA VÝHRADNĚ V DEFINOVANÉM MÍSTĚ NA KONCI NOSNÉ KONSTRUKCE

– ELASTICKÝ MOSTNÍ ZÁVĚR – JEJICH MATERIÁL, VHODNOST A POUŽITÍ BUDE DLE TP 80 A 86.
PŘEDPOKLÁDANÁ ŠÍŘKA DRÁŽKY JE 20–40mm.
– DRÁŽKA PRO KONSTRUKCI ZÁLIVKY JE PROVEDENA STUPŇOVITĚ

POZNÁMKA:
DETAIL V RDS MOŽNO UPRAVIT DLE VL.4.–2015 S VHODNOU NÁVAZNOSTÍ NA TYP NAVRŽENÉ KONSTRUKCE.

SO 201
DUSP+PDPS

SOUŘADNICOVÝ SYSTÉM:	S–JTSK		
VÝŠKOVÝ SYSTÉM:	BpV		
KRESLIL:	KOLEKTIV		
ZPRACOVAL:	ING. JAN BURSA		
TECHNICKÁ KONTROLA:	ING. MARTIN ROUŠAR		
ZODPOVĚDNÝ PROJEKTANT:	ING. JAN BURSA		
HLAVNÍ PROJEKTANT:	ING. JAN BURSA		
KRAJ: PARDUBICKÝ	OKRES: CHRUDIM	OBEC: KAMENIČKY, FILIPOV	
INVESTOR: PARDUBICKÝ KRAJ, MASARYKOVO NÁMĚSTÍ 125, 532 11 PARDUBICE			
AKCE: REKONSTRUKCE SILNICE III/34310 KAMENIČKY – FILIPOV			
OBJEKT: SO 201 – PROPUSTEK V KM 0,997 36			
OBSAH: DETAILY			

MDS PROJEKT
FÖRSTEROVA Č.P. 175, 566 01 VYSOKÉ MÝTO
EMAIL: MDS@MDSPROJEKT.CZ

STUPEŇ:	DUSP+PDPS
ZAK.ČÍSLO:	2280–20–3
ARCHIVNÍ ČÍSLO:	2280
DATUM:	01/2021
FORMÁT:	8xA4
MĚŘÍTKO:	1:10, 1:5
ČÍSLO SOUPRAVY:	ČÍSLO PŘÍLOHY: D.1.2.8.