A
–

# PODÉLNÝ ŘEZ
1:50

MĚŘÍTKO:
1:50
m 1.00 2.00 3.00 4.00 5.00

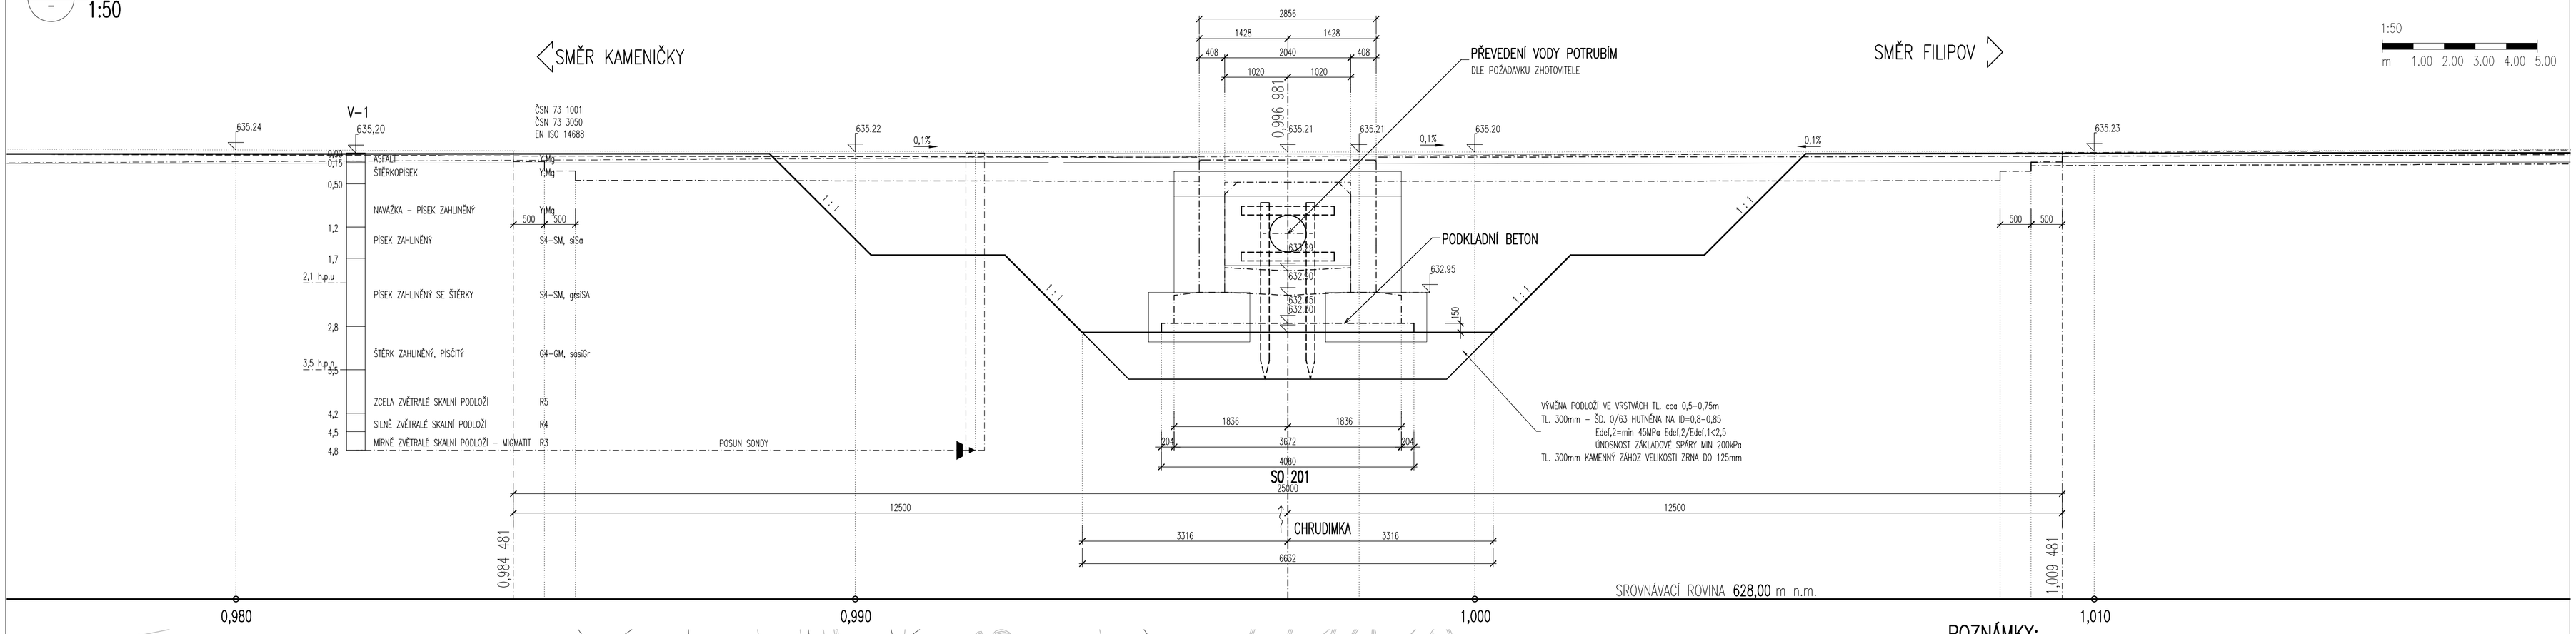


–
–

# PŮDORYS
1:50

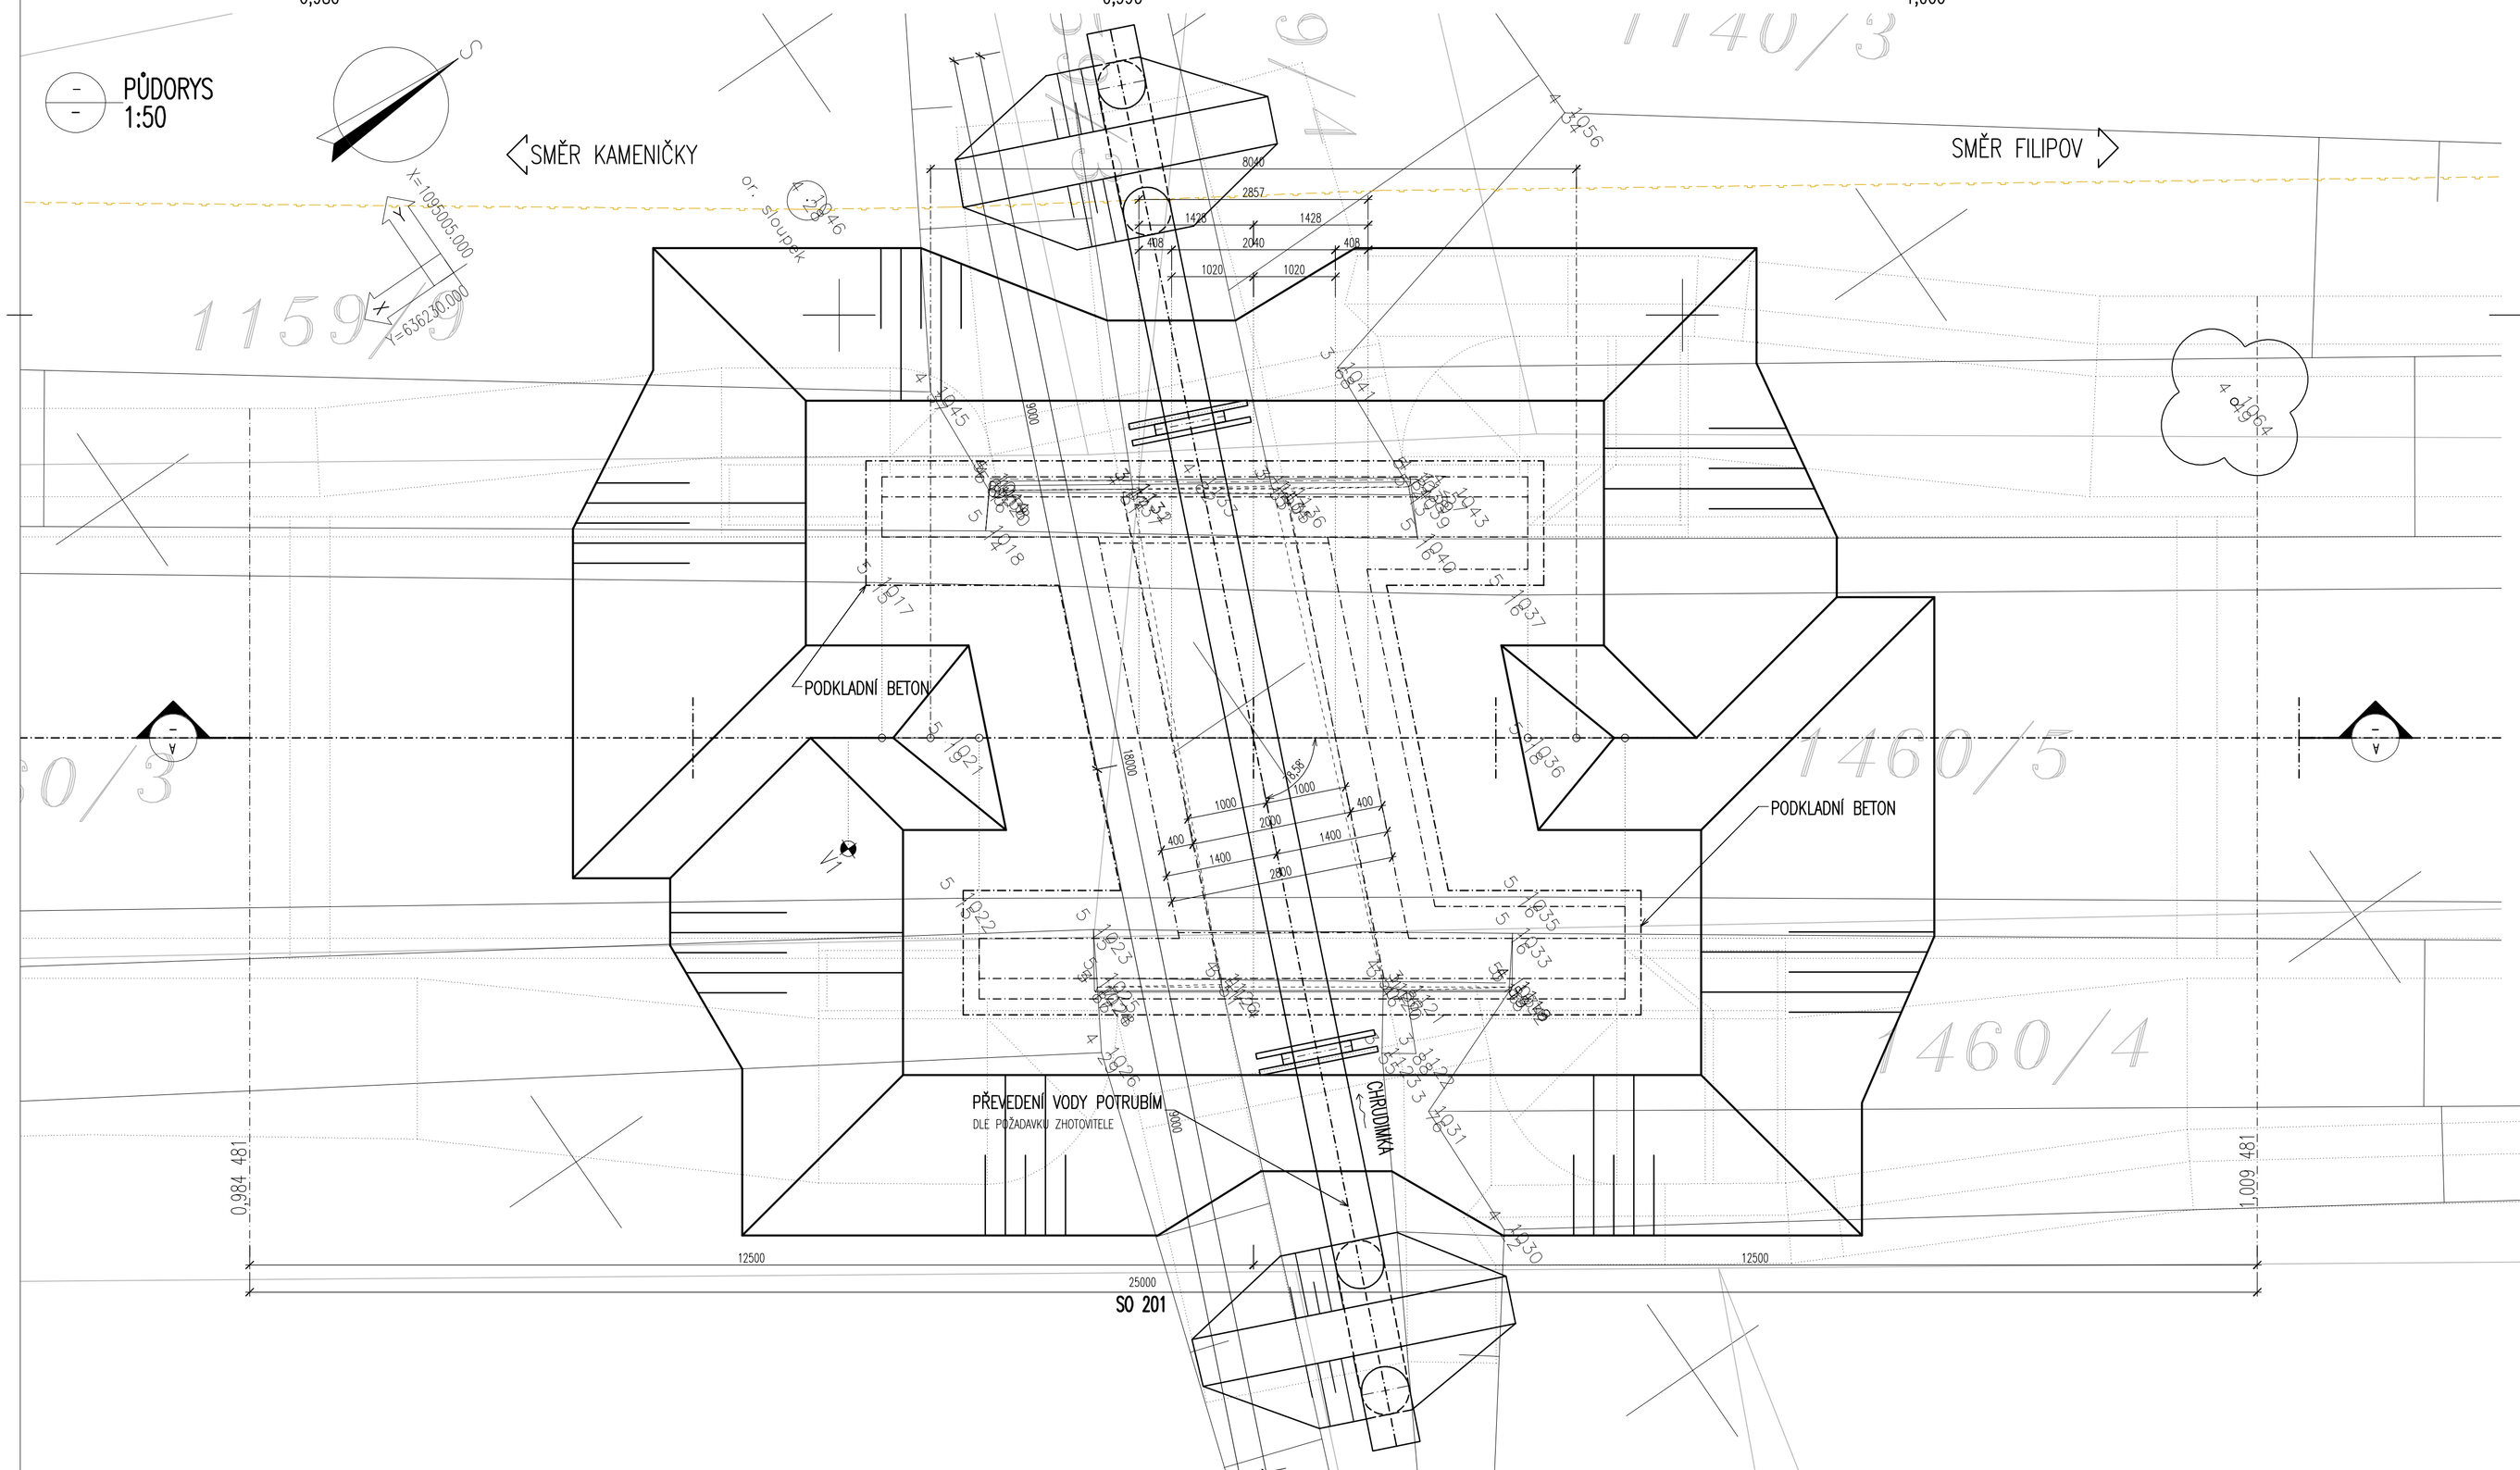


## POZNÁMKY:

- **VŠEOBECNĚ:**
  - VÝŠKOVÝ SYSTÉM Bpv.
  - POLOHOVÝ SYSTÉM S–JTSK.
  - PŘED ZAHÁJENÍM ZEMNÍCH PRACÍ JE NUTNO NECHAT VYTÝČIT VEŠKERÉ INŽENÝRSKÉ SÍTĚ A DODRŽOVAT POŽADAVKY SPRÁVCŮ UVEDENÝCH V JEDNOTLIVÝCH VYJÁDŘENÍCH.
  - DETAILY BUDOU PROVEDENY DLE PLATNÝCH VL, POKUD NEJSOU ROZKRESLENY V PD.
  - BETONY BUDOU PROVEDENY DLE ČSN EN 206.
  - BETON JE NUTNO V POČÁTEČNÍCH FÁZICH TUHNUTÍ A TVRDNUTÍ ŘÁDNĚ OŠETŘOVAT A OCHRAŇOVAT PŘED KLIMATICKÝMI VLIVY.
- **PŘESNOST VYTÝČENÍ A PŘÍPUSTNÉ ODCHYLKY JSOU DÁNY:**
  - ČSN 73 0420 – Přesnost vytyčování staveb
  - ČSN 01 3419 – Výkresy ve stavebnictví. Vytyčovací výkresy staveb
  - ČSN 73 0212 – Geometrická přesnost ve výstavbě, kontrola přesnosti
  - TKP KAPITOLA 1., PŘÍLOHA č.9
  - TKP KAPITOLA 16, 18. A DALŠÍ SOUVISEJÍCÍ...

## LEGENDA STÁVAJÍCÍCH INŽENÝRSKÝCH SÍTÍ:

- ELEKTRICKÉ VEDENÍ NN NADZEMNÍ – ČEZ DISTRIBUCE a.s.
- PODZEMNÍ SDĚLOVACÍ VEDENÍ – CETIN a.s.
- PODZEMNÍ STL PLYNOVOD – GAS NET, s.r.o.
- VODOVODNÍ ŘAD

## LEGENDA STÁVAJÍCÍ STAV:

- HRANY PLOCH, BUDOV, ROZHRANÍ POVRCHŮ, KULTUR ATD.
- ZAMĚŘENÉ BUDOVY
- HRANICE KATASTRU
- ORIENTAČNÍ ZÁKRES DLE KN

# SO 201
# DUSP+PDPS

SOUŘADNICOVÝ SYSTÉM: S–JTSK
VÝŠKOVÝ SYSTÉM: Bpv

| | | | |
|---|---|---|---|
| KRESLIL: | KOLEKTIV | | |
| ZPRACOVAL: | ING. JAN BURSA | | |
| TECHNICKÁ KONTROLA: | ING. MARTIN ROUŠAR | | |
| ZODPOVĚDNÝ PROJEKTANT: | ING. JAN BURSA | | |
| HLAVNÍ PROJEKTANT: | ING. JAN BURSA | | |
| KRAJ: PARDUBICKÝ | OKRES: CHRUDIM | OBEC: KAMENIČKY, FILIPOV | |


MDS PROJEKT
FÖRSTEROVA Č.P. 175, 566 01 VYSOKÉ MÝTO
EMAIL: MDS@MDSPROJEKT.CZ


INVESTOR: PARDUBICKÝ KRAJ, MASARYKOVO NÁMĚSTÍ 125, 532 11 PARDUBICE

AKCE:
**REKONSTRUKCE SILNICE III/34310 KAMENIČKY – FILIPOV**

OBJEKT: **SO 201 – PROPUSTEK V KM 0,997 36**

OBSAH:
**VÝKOPOVÉ SCHEMA**

| | |
|---|---|
| STUPEŇ: | DUSP+PDPS |
| ZAK.ČÍSLO: | 2280–20–3 |
| ARCHIVNÍ ČÍSLO: | 2280 |
| DATUM: | 01/2021 |
| FORMÁT: | 8xA4 |
| MĚŘÍTKO: | 1:50 |
| ČÍSLO SOUPRAVY: | ČÍSLO PŘÍLOHY: D.1.2.4. |