AKCE: "REKONSTRUKCE SILNICE III/343 10 KAMENIČKY - FILIPOV"

SITUACE SO 102 - KM 0,455 - 1,320 M 1 : 500

SO 102 - SILNICE - ÚSEK 0,455 - 0,984 50 (TECHNOLOGIE OPRAVY - RECYKLACE ZA STUDENA)

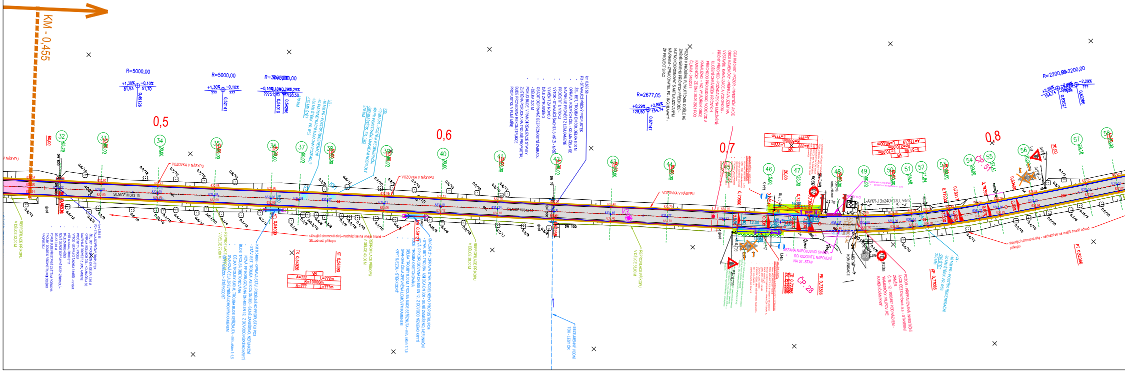
KM - 0,455
0,5
0,6
0,7
0,8
R=5000,00
R=2677,05
R=2200,00
SILNICE III/343 10
VOZOVKA V NÁSYPU
REPROFILACE PŘÍKOPU
ČP 51
ČP 28
V3

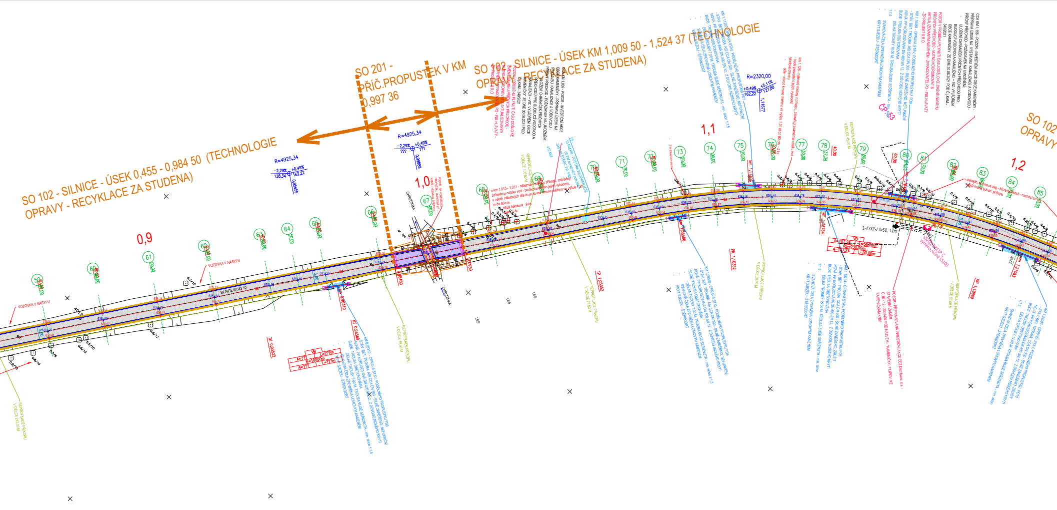
SO 102 - SILNICE - ÚSEK 0,455 - 0,984 50 (TECHNOLOGIE OPRAVY - RECYKLACE ZA STUDENA)
SO 201 - PŘÍČ.PROPUSTEK V KM 0,997 36
SO 102 - SILNICE - ÚSEK KM 1,009 50 - 1,524 37 (TECHNOLOGIE OPRAVY - RECYKLACE ZA STUDENA)
SO 102 OPRAVY
0,9
1,0
1,1
1,2
R=4925,34
−2,29% 128,34
+0,49% 162,22
0,95455
0,99888
R=2320,00
+0,49% 162,22
+5,11% 127,88
1,11677
ČP. 53
SILNICE III/343 10
VOZOVKA V NÁSYPU
OHRUDNÍKA
LES
1-AYKY-J 4x50, 12m
REPROFILACE PŘÍKOPU V DÉLCE 45,00 M
REPROFILACE PŘÍKOPU V DÉLCE 106,00 M
REPROFILACE PŘÍKOPU V DÉLCE 73,00 M
REPROFILACE PŘÍKOPU V DÉLCE 55,00 M
REPROFILACE PŘÍKOPU V DÉLCE 212,00 M
CCA KM 1,039 - POZOR - INVESTIČNÍ AKCE OBCE KAMENIČKY - PŘÍPRAVA ÚZEMÍ NA VÝSTAVBU KANALIZACE A VODOVODU - PŘÍČNÝ PŘECHOD - POŽADAVEK NA UMOŽNĚNÍ; - ULOŽENÍ CHRÁNIČEK PŘÍČNÝCH PŘECHODŮ PRO BUDOUCÍ VODOVOD A KANALIZACI - VIZ. VYJÁDŘENÍ OBCE KAMENIČKY ZE DNE 30.06.2021 POD Č.J.KAM - 340/2021
POZOR V PRŮBĚHU PLYNUTÍ ČASU DOŠLO KE ZMĚNĚ NÁVRHU PŘÍČNÝCH PŘECHODŮ - NUTNO KOORDINOVAT S AKTUALIZOVANÝM NÁVRHEM - ZPRACOVATEL PD - ING.HLAVATÝ - ŽP PROJEKT S.R.O
VS - -10 MM PR - POSTŘIK REGENERAČNÍ 80 PM penetrační makadam -340 MM ŠTĚRK FR. 0/63 410 MM
v km 1,015 - 1,031 - náletové porosty v příkopu, zabraňují zdárnému odtoku vod - bude provedeno jejich vykácení, u všech náletových dřevin je obvod kmene měřeno ve výšce 1,30 m do 80 cm - bříza bělokorá - 9 ks
KM 1,11207 OPRAVA STÁV. PODÉLNÉHO PROPUSTKU PD7 - STÁV. BET. TROUBA ASI CCA DN 300 - SILNĚ ZANEŠENO, NEFUNKČNÍ NOVÁ PP KORUGOVANÁ DN 400 SN 12, Z DŮVODŮ NÍZKÉHO KRYTÍ BUDE TROUBA OBETONOVÁNA DÉLKA TROUBY 7,00 M, TROUBA BUDE SEŘÍZNUTA - min. sklon 1:1,5 SVAHOVÁ ČELA ZPEVNĚNÁ LOMOVÝM KAMENEM KRYT SJEZDU - ŠTĚRKODRŤ
km 1,125 - náletové rostliny v příkopu, zabraňují zdárnému odtoku vod - bude provedeno jejich vykácení, náletové dřeviny: olše - obvod kmene měřeno ve výšce 1,30 m do 80 cm - 2 ks
KM 1,18484 - OPRAVA STÁV. PODÉLNÉHO PROPUSTKU PD9 - STÁV. BET. TROUBA, ASI CCA DN 300 - SILNĚ ZANEŠENO, NEFUNKČNÍ NOVÁ PP KORUGOVANÁ DN 400 SN 12, Z DŮVODŮ NÍZKÉHO KRYTÍ BUDE TROUBA OBETONOVÁNA DÉLKA TROUBY 10,00 M, TROUBA BUDE SEŘÍZNUTA - min. sklon 1:1,5 SVAHOVÁ ČELA ZPEVNĚNÁ LOMOVÝM KAMENEM KRYT SJEZDU - ŠTĚRKODRŤ
CCA KM 1,156 - POZOR - INVESTIČNÍ AKCE OBCE KAMENIČKY - PŘÍPRAVA ÚZEMÍ NA VÝSTAVBU KANALIZACE A VODOVODU - PŘÍČNÝ PŘECHOD - POŽADAVEK NA UMOŽNĚNÍ; - ULOŽENÍ CHRÁNIČEK PŘÍČNÝCH PŘECHODŮ PRO BUDOUCÍ VODOVOD A KANALIZACI - VIZ. VYJÁDŘENÍ OBCE KAMENIČKY ZE DNE 30.06.2021 POD Č.J.KAM - 340/2021
POZOR V PRŮBĚHU PLYNUTÍ ČASU DOŠLO KE ZMĚNĚ NÁVRHU PŘÍČNÝCH PŘECHODŮ - NUTNO KOORDINOVAT S AKTUALIZOVANÝM NÁVRHEM - ZPRACOVATEL PD - ING.HLAVATÝ - ŽP PROJEKT S.R.O
km 1,11207
TK 0,93532
KT 0,98560
TP 1,05352
PK 1,10352
KP 1,19869
59 60 61 62 63 64 65 66 67 68 69 70 71 72 73 74 75 76 77 78 79 80 81 82 83 84 85

AKCE: "REKONSTRUKCE SILNICE III/343 10 KAMENIČKY - FILIPOV"

SITUACE SO 102 - KM 1,320 - 1,524 37

M 1 : 250

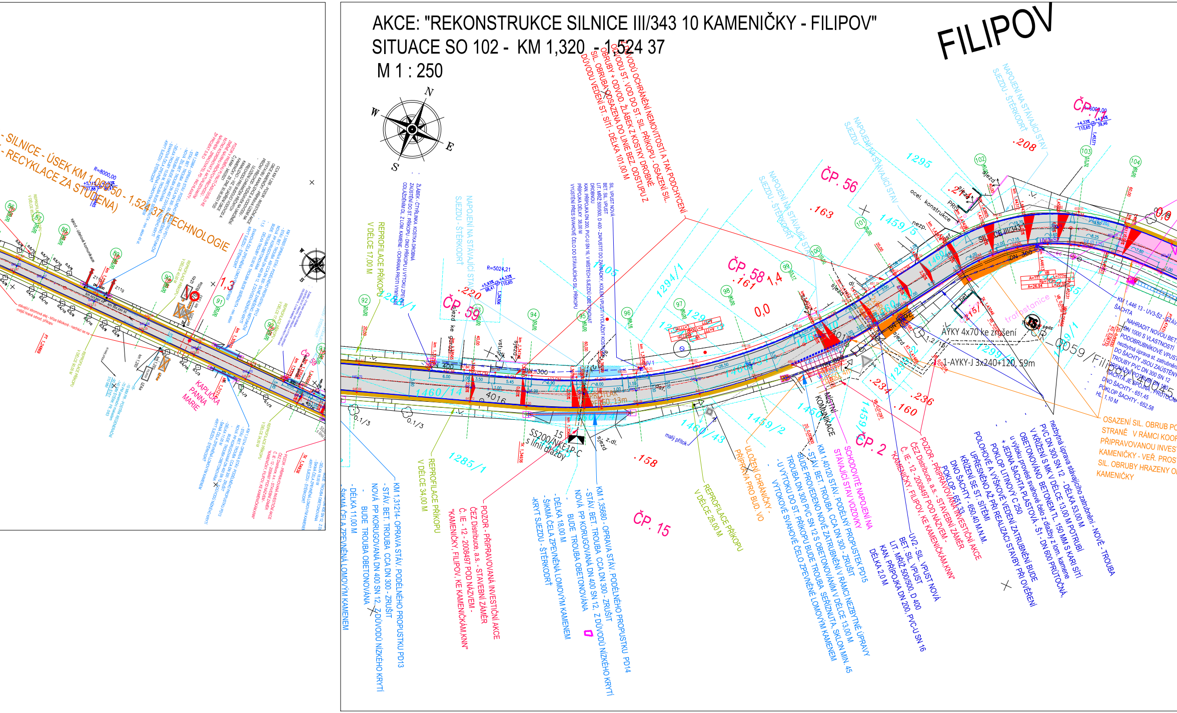
FILIPOV
N
W
E
S
SILNICE - ÚSEK KM 1,0... - 1,524 37 (TECHNOLOGIE
- RECYKLACE ZA STUDENA)
R=8000,00
KAPLIČKA
PANNA
MARIE
ČP. 59
ČP. 58
ČP. 56
ČP. 2
ČP. 15
.220
.161
.163
.158
.234
.236
.160
.208
.214
1,4
0,0
1295
1294/1
1285/1
1459/5
1459/2
1460/14
1460/43
1460/45
1299
4016
R=5024,21
SIL. III/343
DN 400
DN 300
DN 300
DN 600
SS200/NKE1P-C
s linií dlažby
AYKY 4x70 ke zrušení
1-AYKY-J 3x240+120, 59m
trafostanice
ocel. konstrukce
MÍSTNÍ
KOMUNIKACE
0.1/3
z.di.
sjezd
malý přítok
NAPOJENÍ NA STÁVAJÍCÍ STAV
SJEZDU - ŠTĚRKODŤ
REPROFILACE PŘÍKOPU
V DÉLCE 17,00 M
REPROFILACE PŘÍKOPU
V DÉLCE 34,00 M
REPROFILACE PŘÍKOPU
V DÉLCE 28,00 M
ŽLÁBEK - ČTYŘŘADÁ, KOSTKA DROBNÁ
ZAÚSTĚNÍ DO ST. PŘÍKOPU - DNO PŘÍKOPU V VÝTOKU ZPEVNIT
ODLÁŽDĚNÍM DL. Z LOM. KAMENE - OCHRANA PROTI VYMÍLÁNÍ
Z DŮVODU OCHRÁNĚNÍ NEMOVITOSTI A TAK PODCHYCENÍ
Z DŮVODU ST. VOD DO ST. SIL. PŘÍKOPU - OSAZENÍ SIL.
OBRUBY + ODVOD. ŽLÁBEK Z KOSTKY DROBNÉ
SIL. OBRUBA OSAZENA DO LINIE BEZ ODSTUPU Z
DŮVODU VEDENÍ ST. SÍTI - DÉLKA 101,00 M
SIL. VPUST NOVÁ
BET. SIL. VPUST
LIT. MŘÍŽ 500/500, D 400 - ZAPUSTIT DO ZÁRUBNÍ KOLEJ
KAN. PŘÍPOJKA DN 200, PVC SN 16
PŘÍPOJKA DÉLKY 38,00 M
KM 1,31214- OPRAVA STÁV. PODÉLNÉHO PROPUSTKU PD13
- STÁV. BET. TROUBA CCA DN 300 - ZRUŠIT
NOVÁ PP KORUGOVANÁ DN 400 SN 12, Z DŮVODU NÍZKÉHO KRYTÍ
BUDE TROUBA OBETONOVÁNA
- DÉLKA 11,00 M
- ŠIKMÁ ČELA ZPEVNĚNÁ LOMOVÝM KAMENEM
POZOR - PŘIPRAVOVANÁ INVESTIČNÍ AKCE
ČEZ Distribuce, a.s. - STAVEBNÍ ZÁMĚR
Č. IE - 12 - 2008497 POD NÁZVEM -
"KAMENIČKY, FILIPOV, KE KAMENIČKÁM,KNN"
- DÉLKA 18,00 M
- ŠIKMÁ ČELA ZPEVNĚNÁ LOMOVÝM KAMENEM
-KRYT SJEZDU - ŠTĚRKODŤ
KM 1,35680 - OPRAVA STÁV. PODÉLNÉHO PROPUSTKU PD14
- STÁV. BET. TROUBA CCA DN 300 - ZRUŠIT
NOVÁ PP KORUGOVANÁ DN 400 SN 12, Z DŮVODU NÍZKÉHO KRYTÍ
BUDE TROUBA OBETONOVÁNA
ULOŽENÍ CHRÁNIČKY -
PŘÍPRAVA PRO BUD. VO
KM 1,40120 STÁV. PODÉLNÝ PROPUSTEK PD15
- STÁV. BET. TROUBA CCA DN 300 - ZRUŠIT
- BUDE PROVEDENO NOVÉ ZATRUBNĚNÍ V RÁMCI NEZBYTNÉ ÚPRAVY
TROUBA DN 300 PVC SN 12 S OBETONOVÁNÍM V DÉLCE 13,00 M
- U VÝTOKU DO ST. PŘÍKOPU BUDE TROUBA SEŘÍZNUTA, SKLON MIN. 45
VÝTOKOVÉ SVAHOVÉ ČELO ZPEVNĚNÉ LOMOVÝM KAMENEM
SCHODOVITÉ NAPOJENÍ NA
STÁVAJÍCÍ STAV VOZOVKY
UV2 - SIL. VPUST NOVÁ
BET. SIL. VPUST
LIT. MŘÍŽ 500/500, D 400
KAN. PŘÍPOJKA DN 200, PVC SN 16
DÉLKA 2,0 M
POZOR - PŘIPRAVOVANÁ INVESTIČNÍ AKCE
ČEZ Distribuce, a.s. - STAVEBNÍ ZÁMĚR
Č. IE - 12 - 2008497 POD NÁZVEM -
"KAMENIČKY, FILIPOV, KE KAMENIČKÁM,KNN"
POKLOP - 651,33
DNO ŠACHTY - 650,40 M.N.M.
KŘÍŽENÍ SE ST. SÍTĚMI
UPŘESNĚNO AŽ PŘI REALIZACI STAVBY PŘI OVĚŘENÍ
POLOHOVÉ A VÝŠKOVÉ VEDENÍ ZATRUBNĚNÍ BUDE
POKLOP LITINOVÝ C 250
+ JEDNA ŠACHTA PLASTOVÁ - Š1 - DN 600 PRŮTOČNÁ
u výtoku provést svahové čelo z dlažby z lom. kamene
OBETONOVÁNO BETONEM TL. 150 MM S KARI SÍTÍ
V KŘÍŽENÍ S MK V DÉLCE 13,00 M POTRUBÍ
PVC DN 300 SN 12 - DÉLKA 53,00 M
nezbytná úprava stávajícího zatrubnění - NOVÉ - TROUBA
KM 1,446 13 - UV3-Š2
ŠACHTA
NAHRADIT NOVOU BET.
DN 1000 S VLASTNOSTÍ
PODOBRUBNÍKOVÉ VPUSTI
nezbytná úprava st. zatrubnění
DO ŠACHTY JSOU ZAÚSTĚNY
TROUBY PVC DN 300 SN 12
ŠACHTA JE SPOJNÁ, PRŮTOČNÁ
DNO ŠACHTY - 651,45
POKLOP ŠACHTY - 652,58
HL. 1,10 M
OSAZENÍ SIL. OBRUB PO
STRANĚ V RÁMCI KOOR
PŘIPRAVOVANOU INVES
KAMENIČKY - VEŘ. PROS
SIL. OBRUBY HRAZENY O
KAMENIČKY

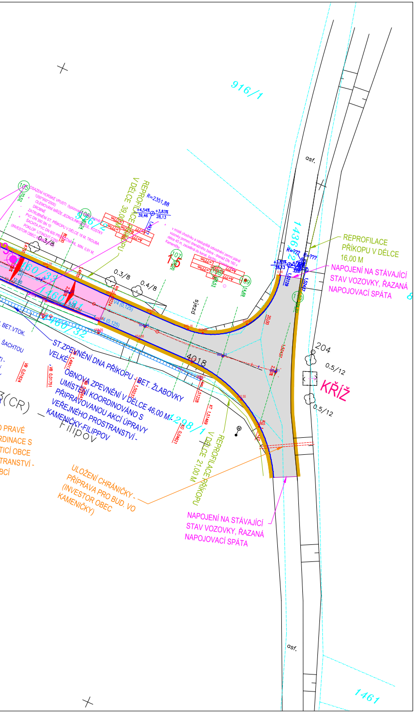
916/1
asf.
1436/2
REPROFILACE PŘÍKOPU V DÉLCE 16,00 M
NAPOJENÍ NA STÁVAJÍCÍ STAV VOZOVKY, ŘAZANÁ NAPOJOVACÍ SPÁRA
REPROFILACE PŘÍKOPU V DÉLCE 39,00 M
R=2351,88
+4,54% 39,46
+3,83% 28,13
R=???
105
106
107
108
109
OSAZENÍ HORSKÉ VPUSTI
OLEMOVÁNÍ MŘÍŽE JEDNOŘÁDKOU ŽUL. KOSTKY DROBNÉ
ZATRUBNĚNÍ ST. PŘÍKOPU V DÉLCE 18 M, TROUBA PVC DN 300 SN 10
ŠACHTA PVC DN 600 PRŮTOČNÁ, KL. MIN. 0,91 M, POKLOP LITINOVÝ C250
(INVESTOR OBEC KAMENIČKY)
v místě chodníku a nástupiště odvodnění zemní pláně vozovky pomocí drenážního žebra - drenáž DN 160 v délce 45 m, zaústěná do kanal. šachty - investor obec Kameničky
1,5
0.3/8
0.4/8
sjezd
1460/33
1460/31
1460/32
V4 (0,125)
BET.VTOK.
ŠACHTOU
ST.ZPEVNĚNÍ DNA PŘÍKOPU - BET. ŽLABOVKY VELKÉ
OBNOVA ZPEVNĚNÍ V DÉLCE 46,00 M - UMÍSTĚNÍ KOORDINOVÁNO S PŘIPRAVOVANOU AKCÍ ÚPRAVY VEŘEJNÉHO PROSTRANSTVÍ - KAMENIČKY-FILIPPOV
4018
1298/1
3(CR) – Filipov
VB 0,01624
VB 0,01751
KT 1,51469
KÚ 0,04621
20,00
204
0.5/12
KŘÍŽ
0.5/12
REPROFILACE PŘÍKOPU V DÉLCE 21,00 M
ULOŽENÍ CHRÁNIČKY - PŘÍPRAVA PRO BUD. VO (INVESTOR OBEC KAMENIČKY)
D PRAVÉ
RDINACE S
TICÍ OBCE
TRANSTVÍ -
BCÍ
NAPOJENÍ NA STÁVAJÍCÍ STAV VOZOVKY, ŘAZANÁ NAPOJOVACÍ SPÁRA
asf.
1461

LEGENDA NOVÝ STAV :

▨	VOZOVKA - OBNOVA TECH. RECYKLACE
▨	VOZOVKA - PLNÁ KONSTRUKCE
☒	NAPOJENÍ NA ST. STAVY
▨	ŠTĚRKODRŤ - ZESÍLENÁ KONSTRUKCE
☒	ŠTĚRKODRŤ - SJEZDY
🟩	ZELEŇ
▭	SIL. OBRUBA PODSÁDKA + 100 - 120 MM
▭	SIL. OBRUBA PODSÁDKA + 50 MM
▭	SIL. OBRUBA PODSÁDKA + 20 MM
▭	SIL. OBRUBA PODSÁDKA + 0 MM
▭	HRANA ASF.KRYTU - BEZ OBRUBY
▭	NEZPEVNĚNÁ KRAJNICE
▭	ČTYŘLINKA KOSTKA DROBNÁ TL. 120 MM
UV 1	SIL. VPUST - MŘÍŽ 500/500, D400
▭	LINIOVÝ BET. ŽLAB S ROŠTEM D 400
▭	BETONOVÁ ŽLABOVKA Š. 600 MM
▭	ZÁBRADLÍ

- ŘEŠENÝ ÚSEK SILNICE SE NACHÁZÍ V CHKO ŽĎÁRSKÉ VRCHY.

LEGENDA NOVÝ STAV - NÁSTUPIŠTĚ :

🟨	NÁSTUPIŠTĚ - DLAŽBA SKLADEBNÁ BET. TL. 60 MM - PŘÍRODNÍ
▭	HMATNÁ DLAŽBA - SIG. A VAR. PÁSY - BARVA ČERVENÁ
▭	DLAŽBA BETONOVÁ - ŽLUTÁ - VIZUÁLNÍ KONTRAST
▭	KÁCENÍ
▭	NÁHRADNÍ VÝSADBA ŽIVÉHO PLOTU
▭	BET. SIL. OBRUBA PODSÁDKA + 160 MM
▭	BET. SIL. OBRUBA PODSÁDKA + 20 MM
▭	BET. SIL. OBRUBA PODSÁDKA + 50 MM
▭	HRANA ASF.KRYTU - BEZ OBRUBY
▭	NEZPEVNĚNÁ KRAJNICE

OBJEKT:
SO 101 - 1 - SILNICE - ÚSEK KM 0,000-0,315
SO 101 - 2 - SILNICE - ÚSEK KM 0,315-0,455
SO 102 - SILNICE - ÚSEK KM 0,455 - 0,984 50 A 1,009 50 - 1,524 37
SO 201 - PŘÍČ. PROPUSTEK V KM 0,997 36
SO 801 - SADOVÉ A TERÉNNÍ ÚPRAVY

! PRŮBĚH INŽENÝRSKÝCH SÍTÍ JE ZAKRESLEN DLE PODKLADŮ JEJICH SPRÁVCŮ. PŘED ZAHÁJENÍM VEŠKERÝCH STAVEBNÍCH PRACÍ JE NUTNO NECHAT VYTYČIT INŽENÝRSKÉ SÍTĚ. !

Připravované investiční akce v řešené lokalitě:

PD NÍŽE UVEDENÝCH AKCÍ JSOU ZPRACOVÁVÁNY SAMOSTATNĚ A NEJSOU SOUČÁSTÍ PD REKONSTRUKCE SILNICE

1. Vodovod a kanalizace Filipov - investor obec Kameničky (termín není znám)
2. Příprava území pro výstavbu RD, Kameničky - investor obec Kameničky (termín není znám)
3. Kameničky, Filipov, Ke Kameničkám, KNN - (předpokládaná realizace říjen 2026)
4. Kameničky-Filipov, úprava veřejného prostranství - investor Obec Kameničky

Generální projektant:

PRODIN a.s.
K Vápence 2745
530 02 Pardubice

www.prodin.cz
DIČ: CZ25292161
IČO: 25292161

Zpracovatel dílčí části dokumentace:

Souřadnicový systém S-JTSK, Výškový systém Bpv

Vypracoval: Jana Förstlová
Zodp. projektant: Jana Förstlová
Kontroloval: Ing. Michal Hornýš
Kraj: Pardubický
Traťový úsek/Obec: Kameničky
Investor: SÚS Pardubického kraje, Doubravice 98, 533 53 Pardubice
Akce:

REKONSTRUKCE SILNICE III/343 10

KAMENIČKY - FILIPOV

SO 102

Obsah výkresu: SITUACE KM 0,455 - 1,524 37

Formát: 24A4
Datum: 06/2021, AKT.01/2024
Účel: PDPS
Č. zakázky: 3110-20-048
Změna:
Č. kopie:
Měřítko: 1:500, 1:250
Část dokumentace: D.1.1.2
Č. výkresu: A.2