

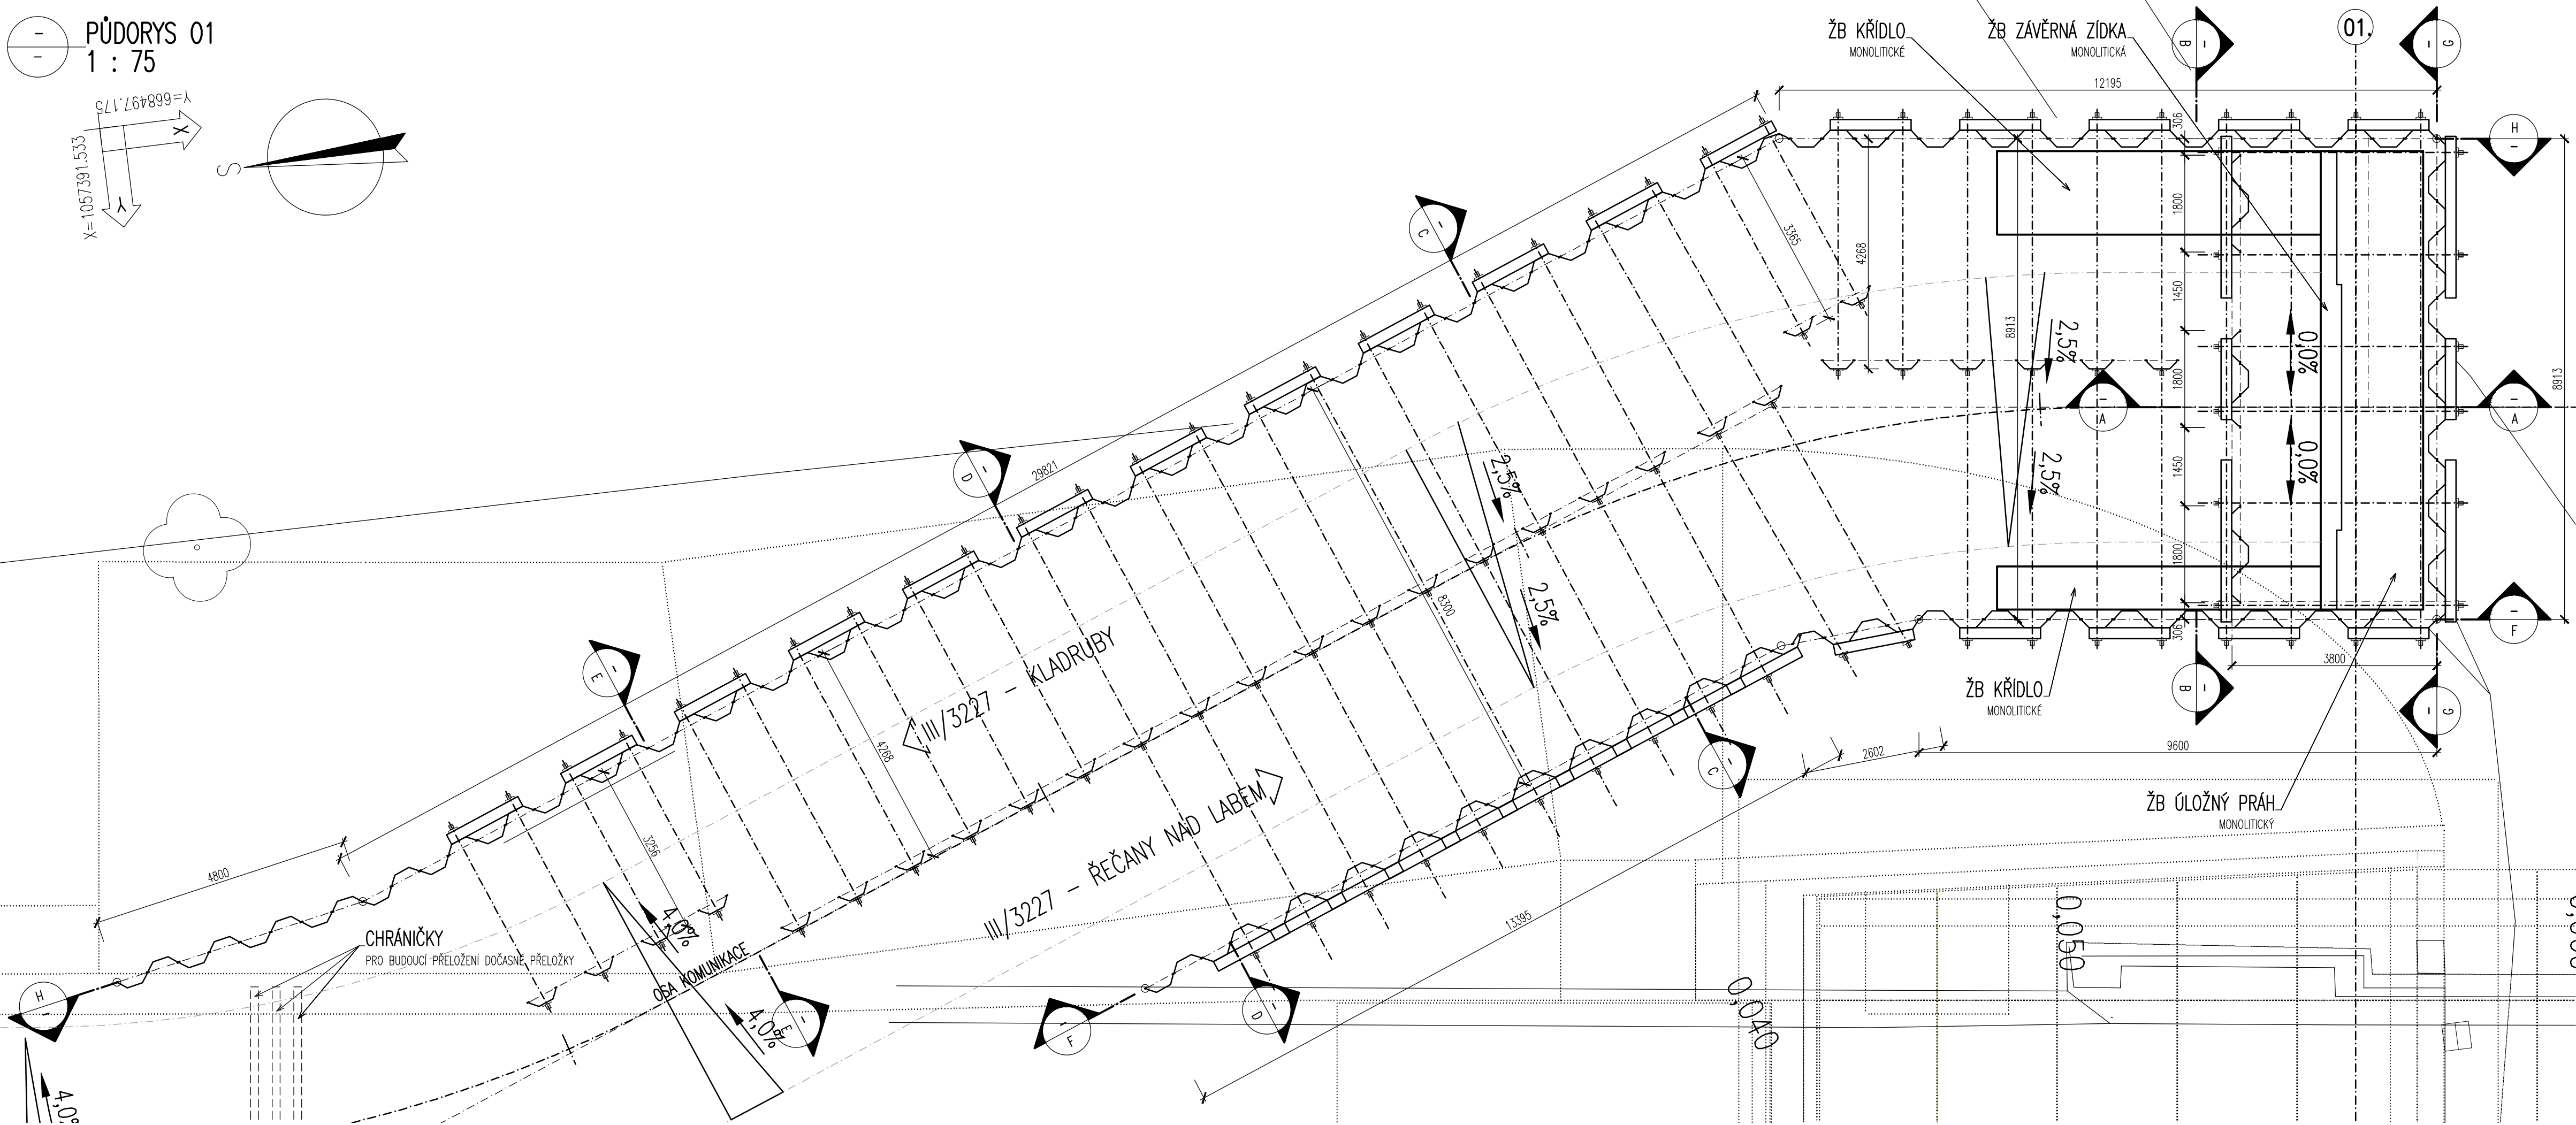



PŮDORYS 01
1 : 75

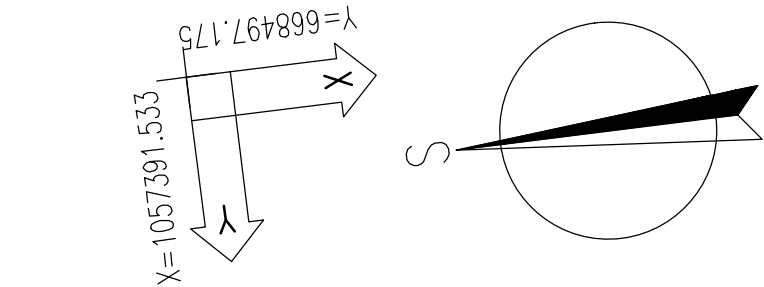


PODÉLNÝ ŘEZ
1 : 75

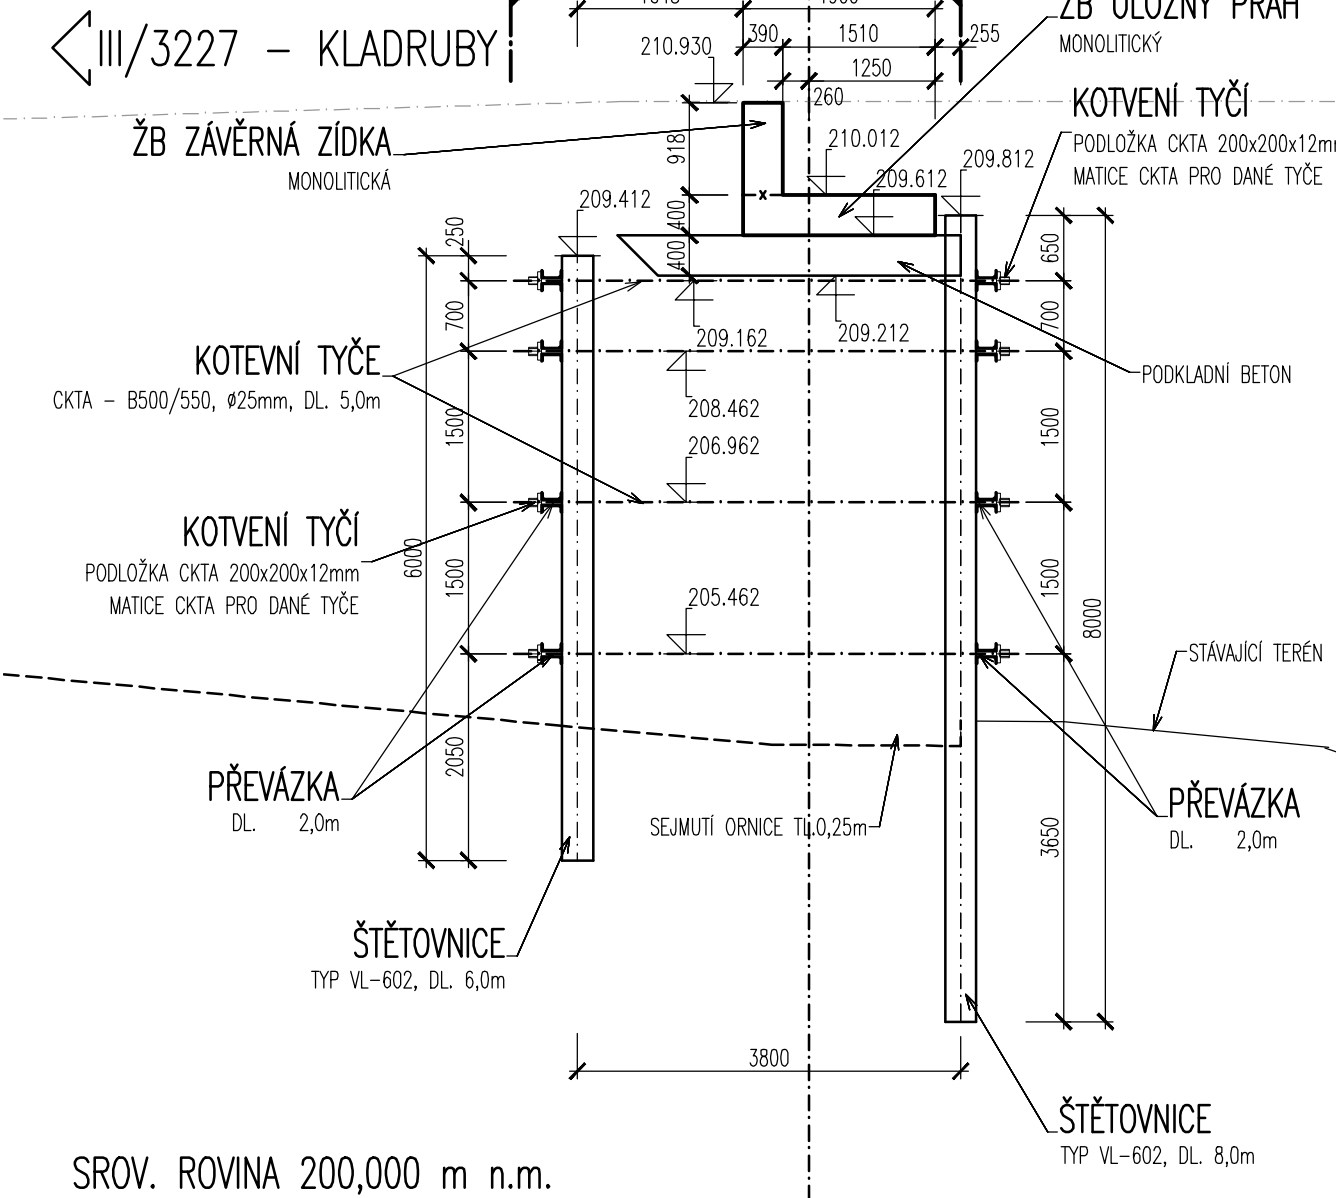

PŘÍČNÝ ŘEZ
1 : 75

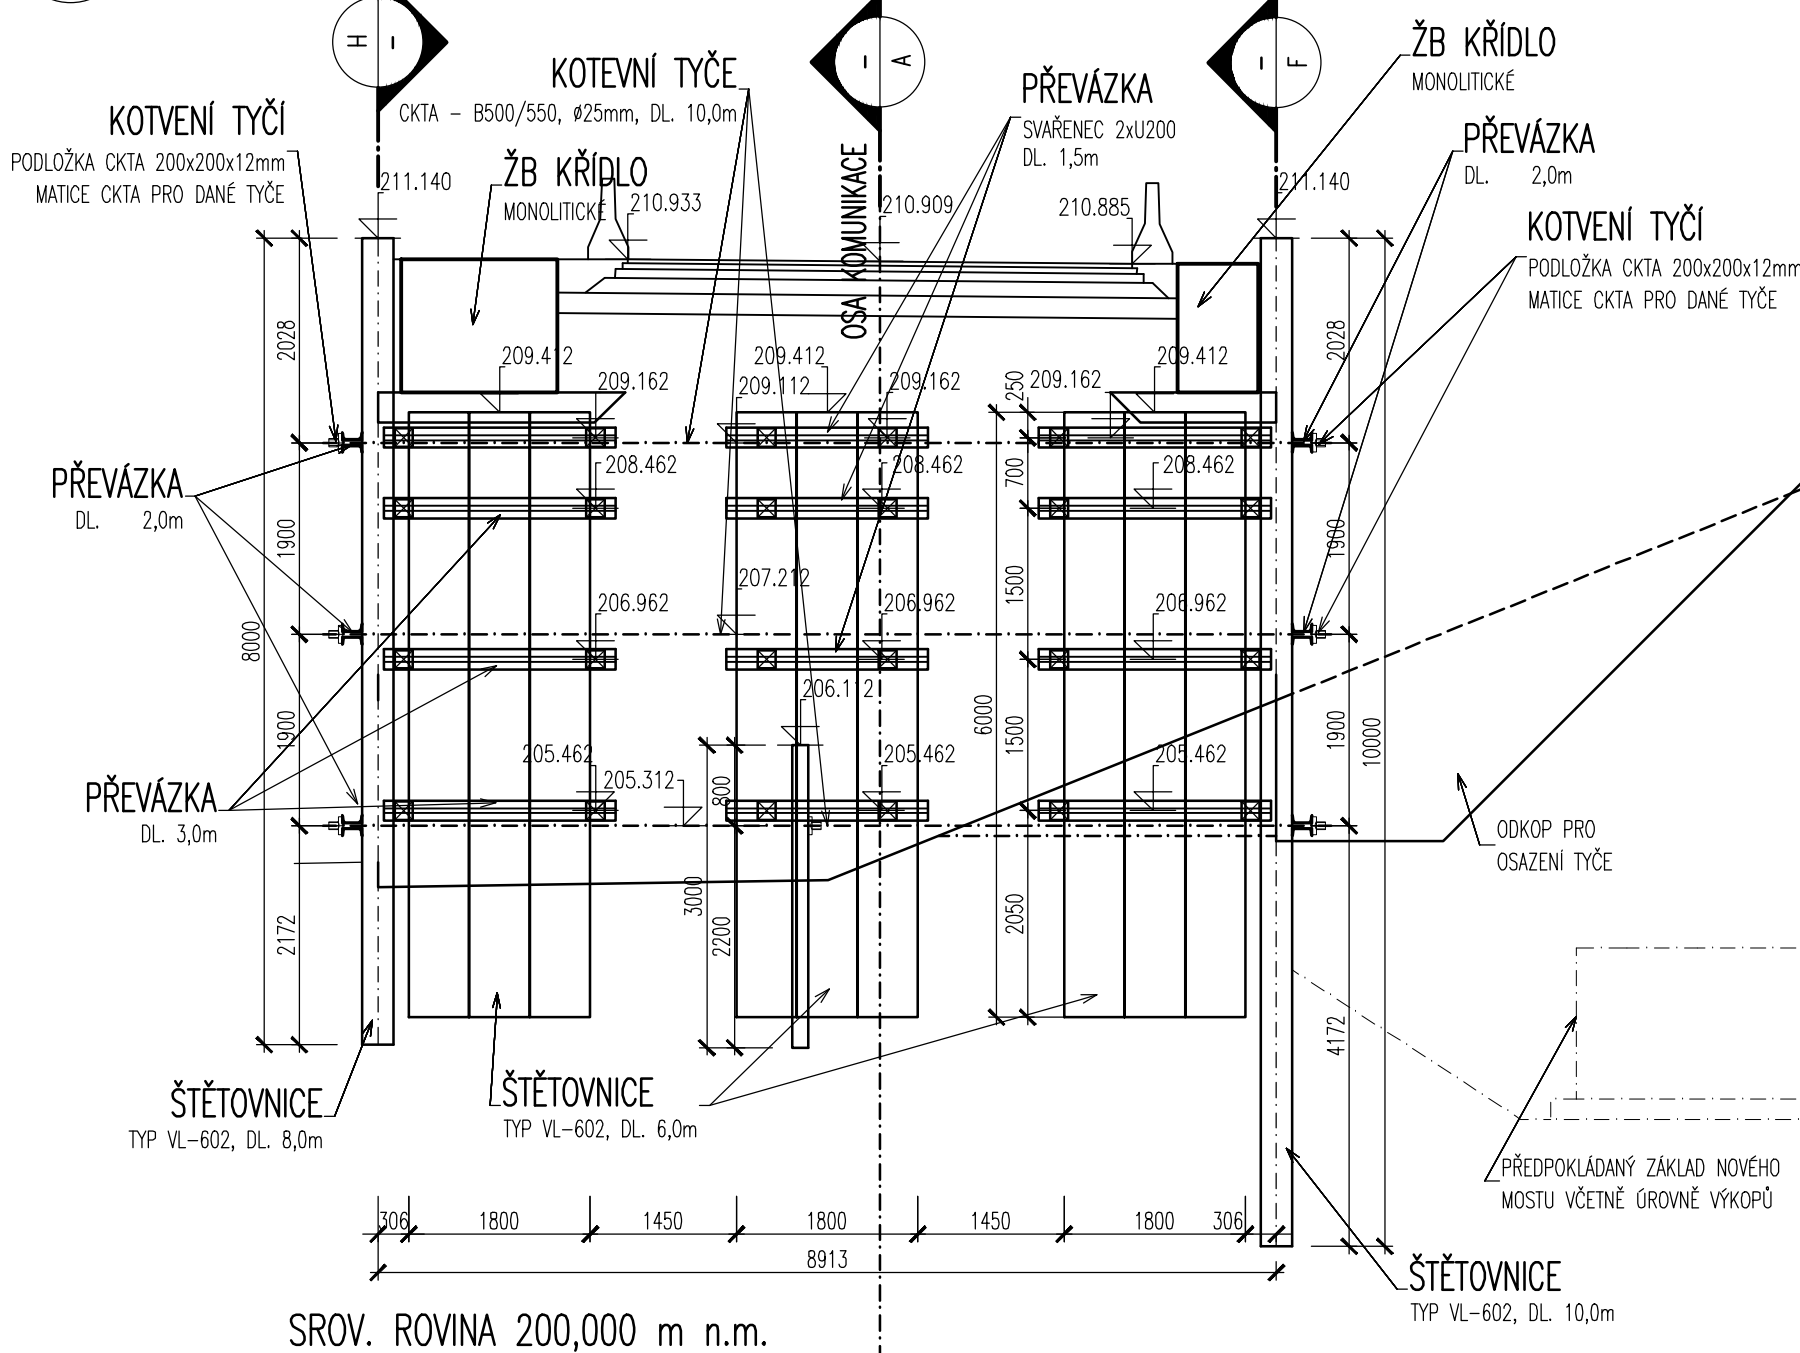

PŘÍČNÝ ŘEZ
1 : 75

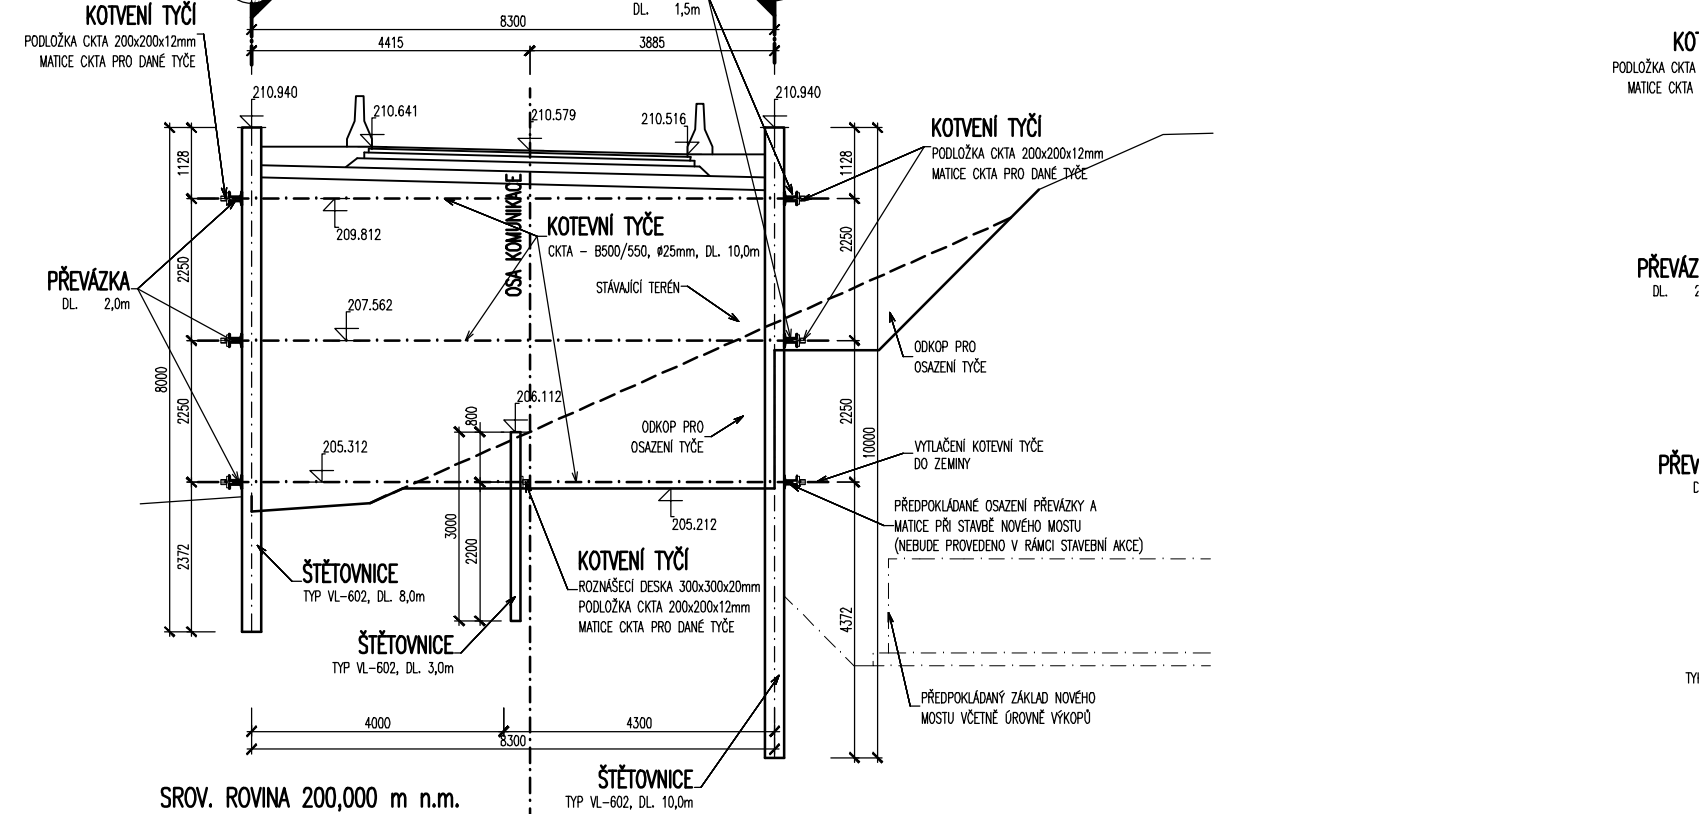

SO 182
DSPA

SOUŘADNICOVÝ SYSTÉM: S-JTSK		VÝŠKOVÝ SYSTÉM: Bv	
KRESLIL:	KOLEKTIV		
ZPRACOVAL:	ING. FRANTIŠEK ČERNÍK		
TECHNICKÁ KONTROLA:	ING. JAN BURSA		
ZODPOVĚDNÝ PROJEKTANT:	ING. FRANTIŠEK ČERNÍK		
HLAVNÍ PROJEKTANT:	ING. JAN BURSA		
KRAJ: PARDUBICKÝ	OKRES: PARDUBICE		
INVESTOR: PARDUBICKÝ KRAJ, KOMENSKÉHO NÁMĚSTÍ 125, 532 11 PARDUBICE	OBEC: KLADRUBY M.L., ŘEČANY N.L.		
AKCE:	ZAK.ČÍSLO:		
MODERNIZACE MOSTU EV.Č. 3227-3 ŘEČANY NAD LABEM		STUPEŇ:	DSPA
OBJEKT: SO 182 - DOČASNÉ DOPRAVNÍ OPATŘENÍ		ARCHIVNÍ ČÍSLO:	2885
OBSAH:		DATUM:	10/2023
OPĚRA 01 - DÍL 1		FORMÁT:	A4
		MĚŘÍTKO:	1:75
		ČÍSLO SOUPRAVY:	ČÍSLO PŘÍLOHY:
			4.1.