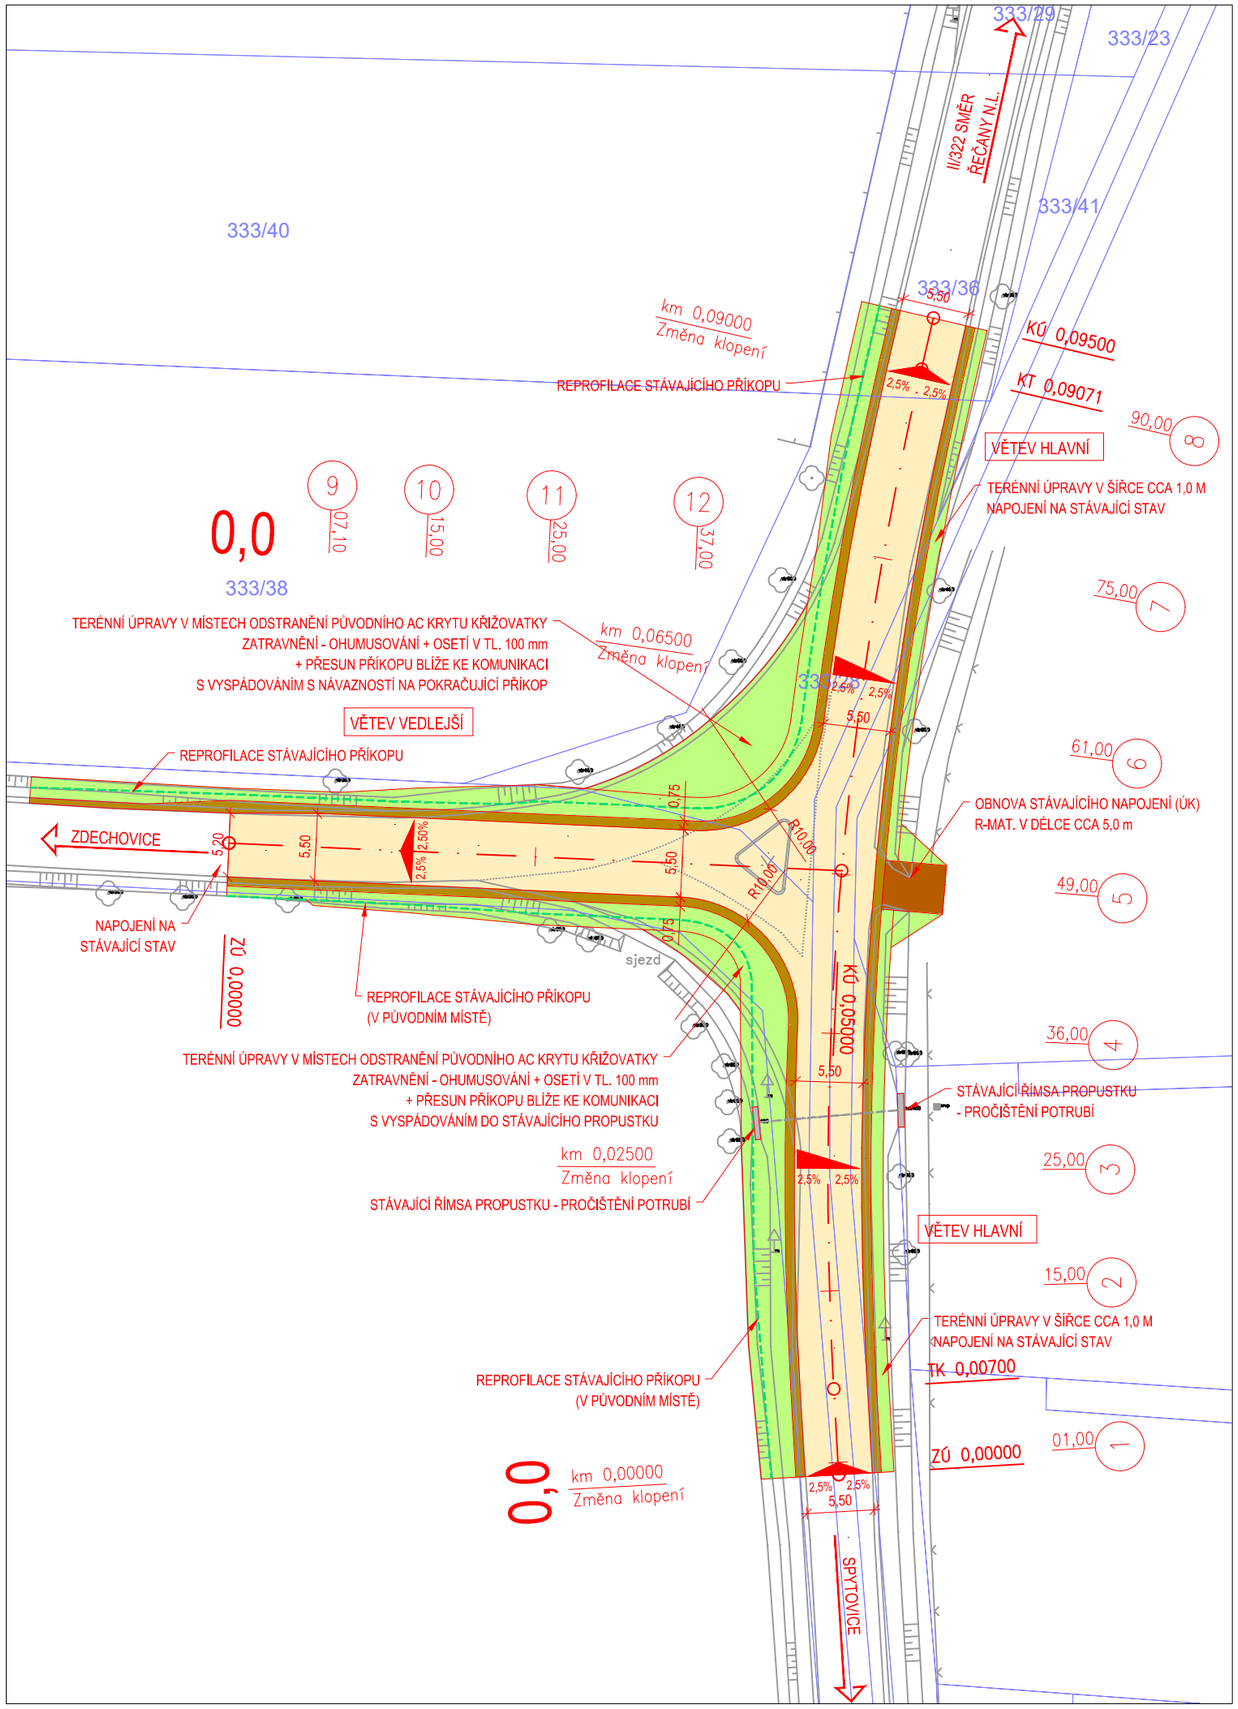


LEGENDA:

| STAV | NÁVRH | |
|---|---|---|
| | | ZAMĚŘENÍ - POLOHOPIS |
| | | KATASTR NEMOVITOSTÍ |
| | | HRANY NÁVRHU |
| | | AC KRYT KOMUNIKACE |
| | | R-MAT. NEZPEVNĚNÁ KRAJNICE |
| | | R.MAT - PŘIPOJENÍ ÚK |
| | | TERÉNNÍ ÚPRAVY |
| | | REPROFILACE PŘÍKOPŮ |
| | | PROČIŠTĚNÍ STÁVAJÍCÍHO PROPUSTKU |

S

S–JTSK

Výškový systém B.p.v.

| | | | |
|---|---|---|---|
| PROJEKTANT: Ing. Adam Tužil | VYPRACOVAL: Ing. Adam Tužil | KONTROLOVAL: Ing. František Haburaj, Ph.D. | ZPRACOVATEL: DSP a.s. |
| Tužil | Tužil | Haburaj | |

| | | | |
|---|---|---|---|
| INVESTOR: | Správa a údržba silnic Pardubického kraje, Doubravice 98, Pardubice 533 53 | ČÍSLO ZAKÁZKY: | FORMÁTY: 2 x A4 |
| KRAJ / OBEC: | Pardubický kraj / Pardubice | | |
| STAVBA: | SPYTOVICE, ÚPRAVA KŘIŽOVATKY SILNIC III/3228 X III/3228a | DATUM: | 11. 2023 |
| | | STUPEŇ: | PDPS |
| STAVEBNÍ OBJEKT: | SO 101 - KŘIŽOVATKA SILNIC III/3228 X III/3228a | MĚŘÍTKO: | 1:500 |
| NÁZEV PŘÍLOHY: | SITUACE STAVBY | ČÁST: | D.1.1. |
| | | PŘÍL. Č.: | 2 |

PARÉ:

DOKUMENTACI LZE UŽÍVAT POUZE VE SMYSLU PŘÍSLUŠNÉ SMLOUVY O DÍLO. VÝKRES, ČI JEHO ČÁST, MŮŽE BÝT KOPÍROVÁN NEBO JINÝM ZPŮSOBEM ROZŠÍŘOVÁN POUZE PO PŘEDCHOZÍM SOUHLASU ZPRACOVATELE.