



VZOROVÝ PŘÍČNÝ ŘEZ

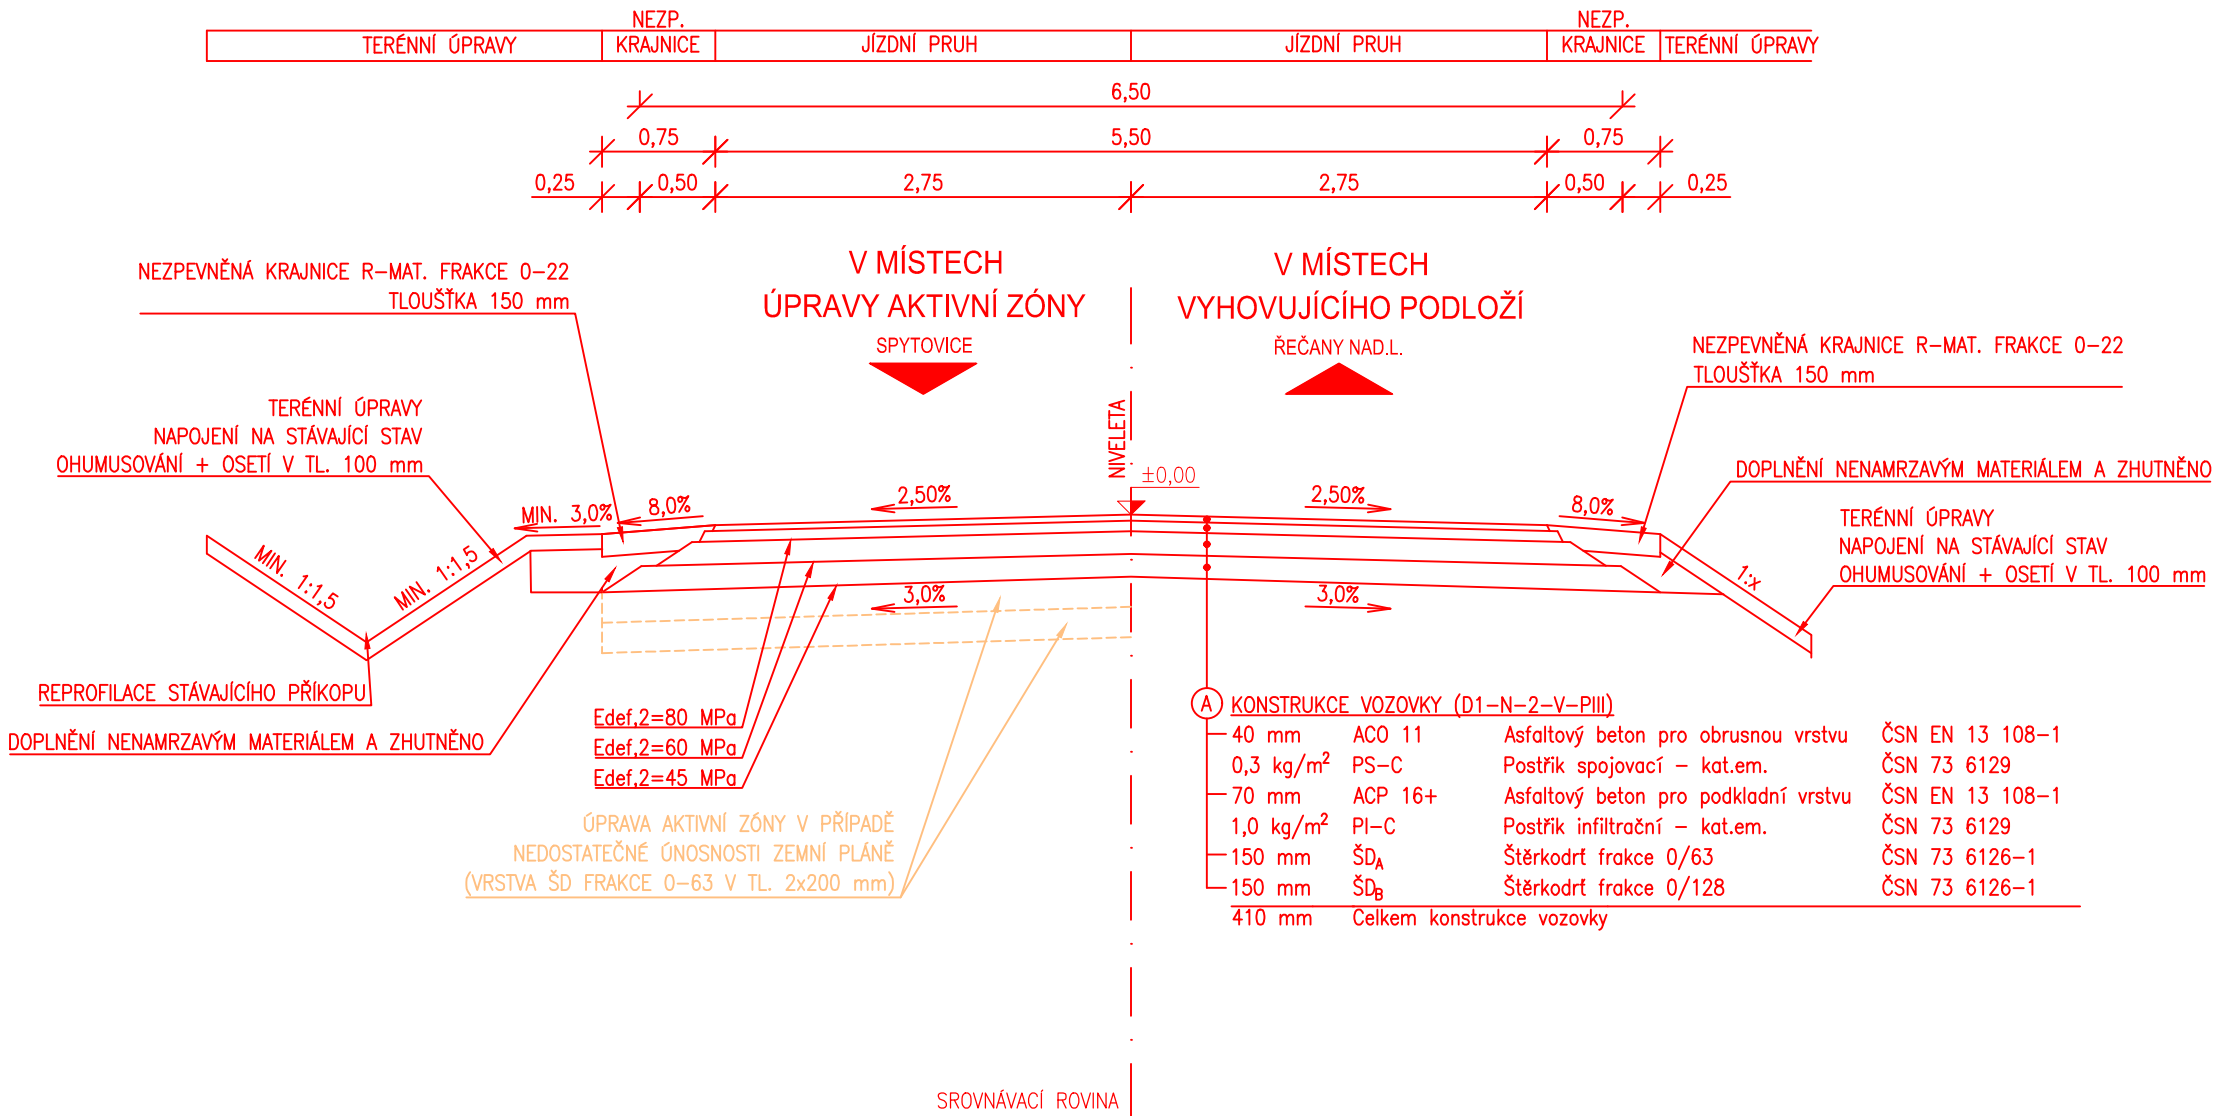

S-JTSK

Výškový systém B.p.v.

PROJEKTANT: Ing. Adam Tužil		VYPRACOVAL: Ing. Adam Tužil		KONTROLOVAL: Ing. František Haburaj, Ph.D.		ZPRACOVATEL: <div></div>			
Tužil		Tužil		Haburaj					
INVESTOR: Správa a údržba silnic Pardubického kraje, Doubravice 98, Pardubice 533 53						ČÍSLO ZAKÁZKY:		FORMÁTY: 2 x A4	
KRAJ / OBEC: Pardubický kraj / Pardubice									
STAVBA: SPYTOVICE, ÚPRAVA KŘÍŽOVATKY SILNIC III/3228 X III/3228a STAVEBNÍ OBJEKT: SO 101 - KŘÍŽOVATKA SILNIC III/3228 X III/3228a						DATUM: 11. 2023		PARÉ:	
						STUPEŇ: PDPS			
						MĚŘITKO: 1:50			
						NÁZEV PŘÍLOHY: VZOROVÝ PŘÍČNÝ ŘEZ			
DOKUMENTACI LZE UŽÍVAT POUZE VE SMYSLU PŘÍSLUŠNÉ SMLOUVY O DÍLO. VÝKRES, ČI JEHO ČÁST, MŮŽE BYT KOPIROVÁN NEBO JINÝM ZPŮSOBEM ROZŠÍŘOVÁN POUZE PO PŘEDCHOZÍM SOUHLASU ZPRACOVATELE.									