


**LEGENDA**

- STÁVAJÍCÍ STAV
- HRANICE PARCEL
- NOVÉ VDZ / PŘÍDLAŽBA
- POPIS VDZ
- NOVÝ BETONOVÝ OBRUBNÍK
- KONTRASTNÍ, RELIÉFNÍ DLAŽBA

**LEGENDA VLEČNÝCH KŘIVEK**

- VNEJŠÍ OBRYS NÁVRHOVÉHO VOZIDLA
- OSA KOLA NÁPRAVY VOZIDLA
- OSA OVĚROVACÍHO VOZIDLA

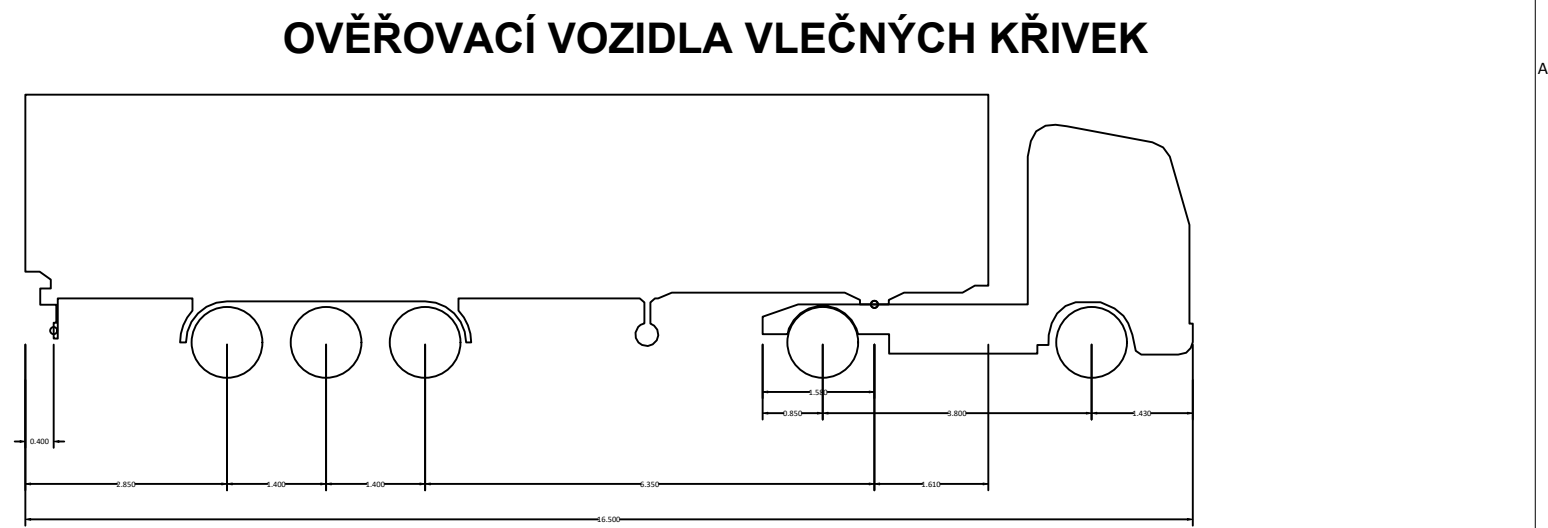

Stavba: 101/2024  
Město: Litomyšl  
Výška: 1:500  
Rozměr: 1:500  
Rozměr: 1:500

Stavba: 101/2024  
Město: Litomyšl  
Výška: 1:500  
Rozměr: 1:500  
Rozměr: 1:500

**GENERÁLNÍ PROJEKTANT**

PČDP s.r.o.  
TRSTĚNICKÁ 532  
570 01 LITOMYŠL

IČO: 08905738  
ID SCHRÁNKY: 9yypxpx  
PCDP.PROJEKCE@GMAIL.COM

ZPRACOVATEL SO

PČDP

VÝŠKOVÝ SYSTÉM: BPV  
SOUŘADNICOVÝ SYSTÉM: S-JTSK  
AUTORIZAČNÍ RAŽÍTKO

**STAVEBNÍ OBJEKT**

SO 101 KOMUNIKACE

VYPRACOVAL	KONTROLOVAL	ZODPOVĚDNÝ PROJEKTANT
ING. MICHAL STŘEŠTÍK	ING. MICHAL STŘEŠTÍK	ING. MICHAL STŘEŠTÍK

TRAŤOVÝ ÚSEK	LÁNY U LITOMYŠLE
OBJEDNATEL	MĚSTO LITOMYŠL

FORMÁT	5 A4
DATUM	03/2024
Č. ZAKÁZKY	2024/06
STUPEŇ	PDPS
MĚŘÍTKO	1:250
PŘÍLOHA Č.	6

AKCE

**LITOMYŠL - OBNOVA KRYTU SILNICE III/36016**

PŘÍLOHA

**SITUACE VLEČNÝCH KŘIVEK NÁVĚSU**