



VZOROVÝ PŘÍČNÝ ŘEZ č. 1

SILNICE III/36016 S AUTOBUSOVÝM ZÁLIVEM A CHODNÍKEM V PŘÍDRUŽENÉM DOPRAVNÍM PROSTORU

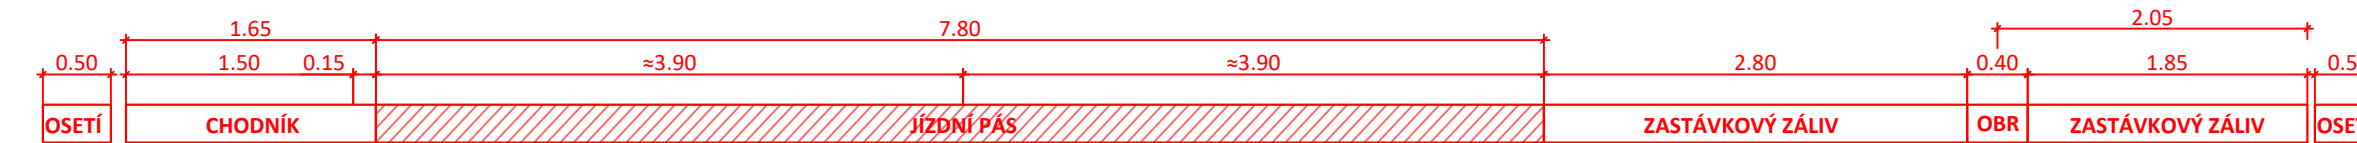





VZOROVÝ PŘÍČNÝ ŘEZ č. 2

SILNICE III/36016 SE SNIŽENÝM CHODNÍKEM SAMOSTATNÝM A SNIŽENÝM CHODNÍKEM PŘED PARKOVIŠTĚM

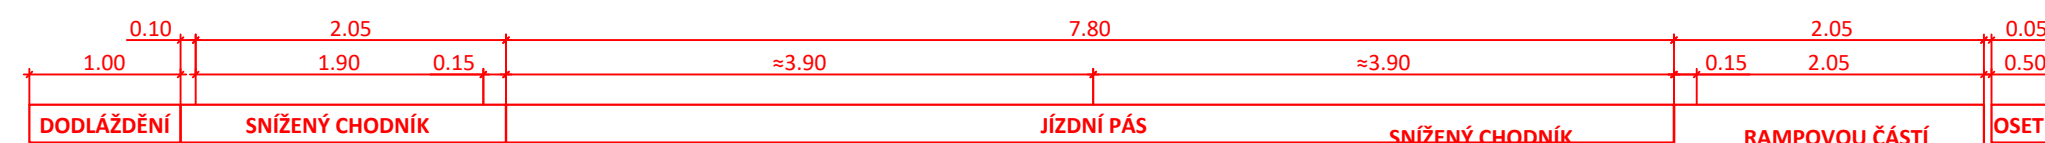

VZOROVÝ PŘÍČNÝ ŘEZ č. 3

SILNICE III/36016 SE SNIŽENÝM CHODNÍKEM V CELÉ ŠÍŘCE A SNIŽENÝM SJEZDEM RAMPOVOU ČÁSTÍ

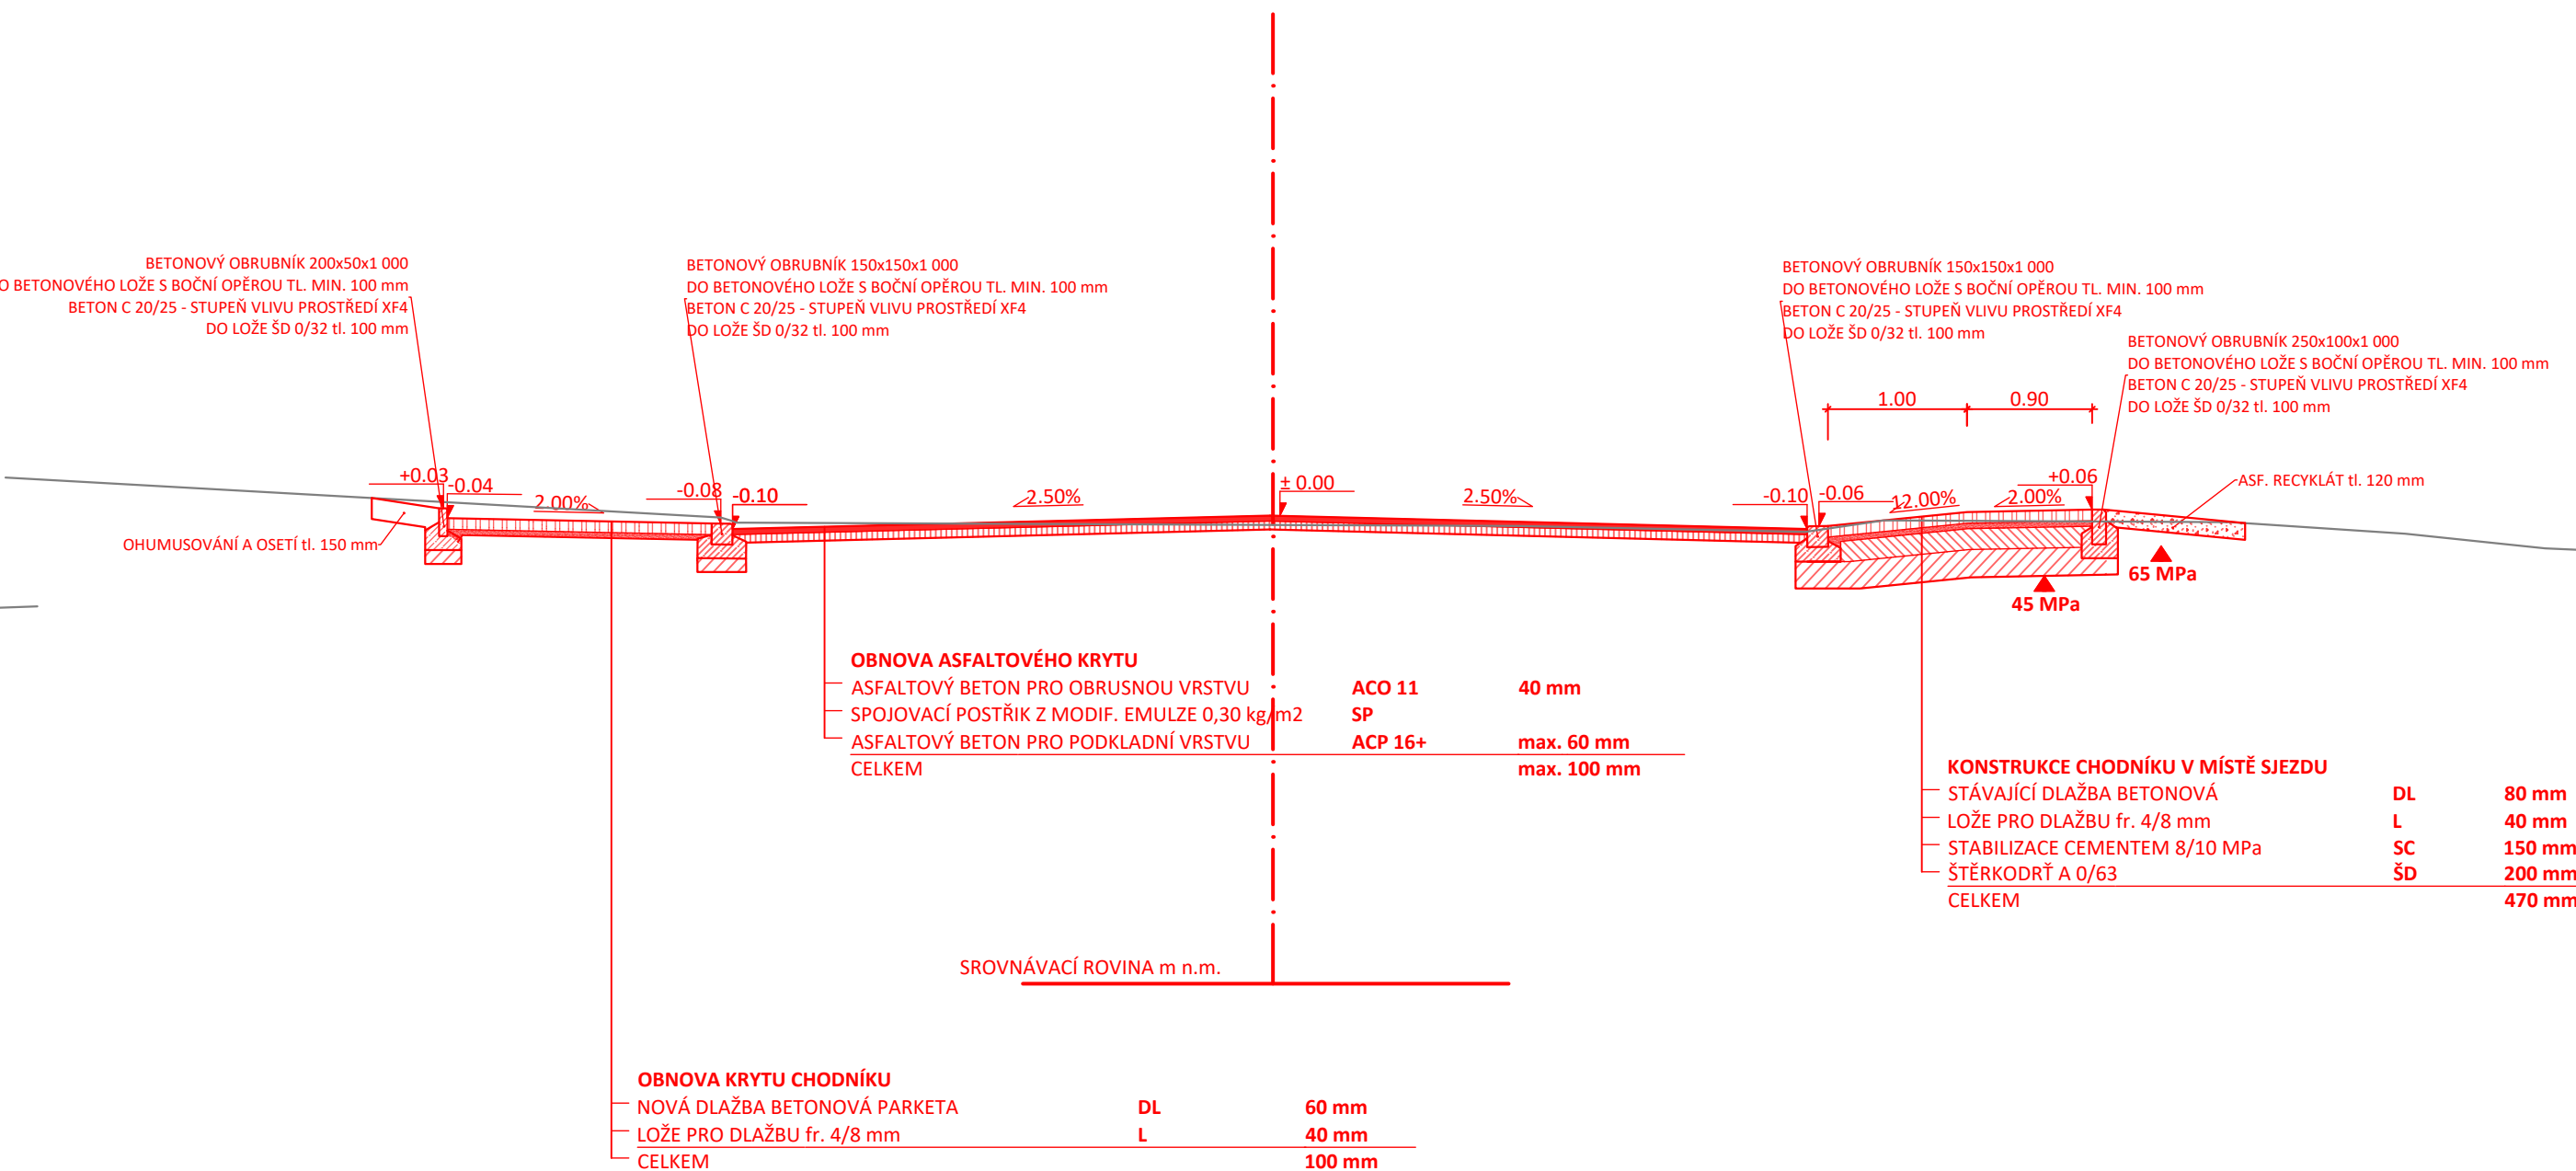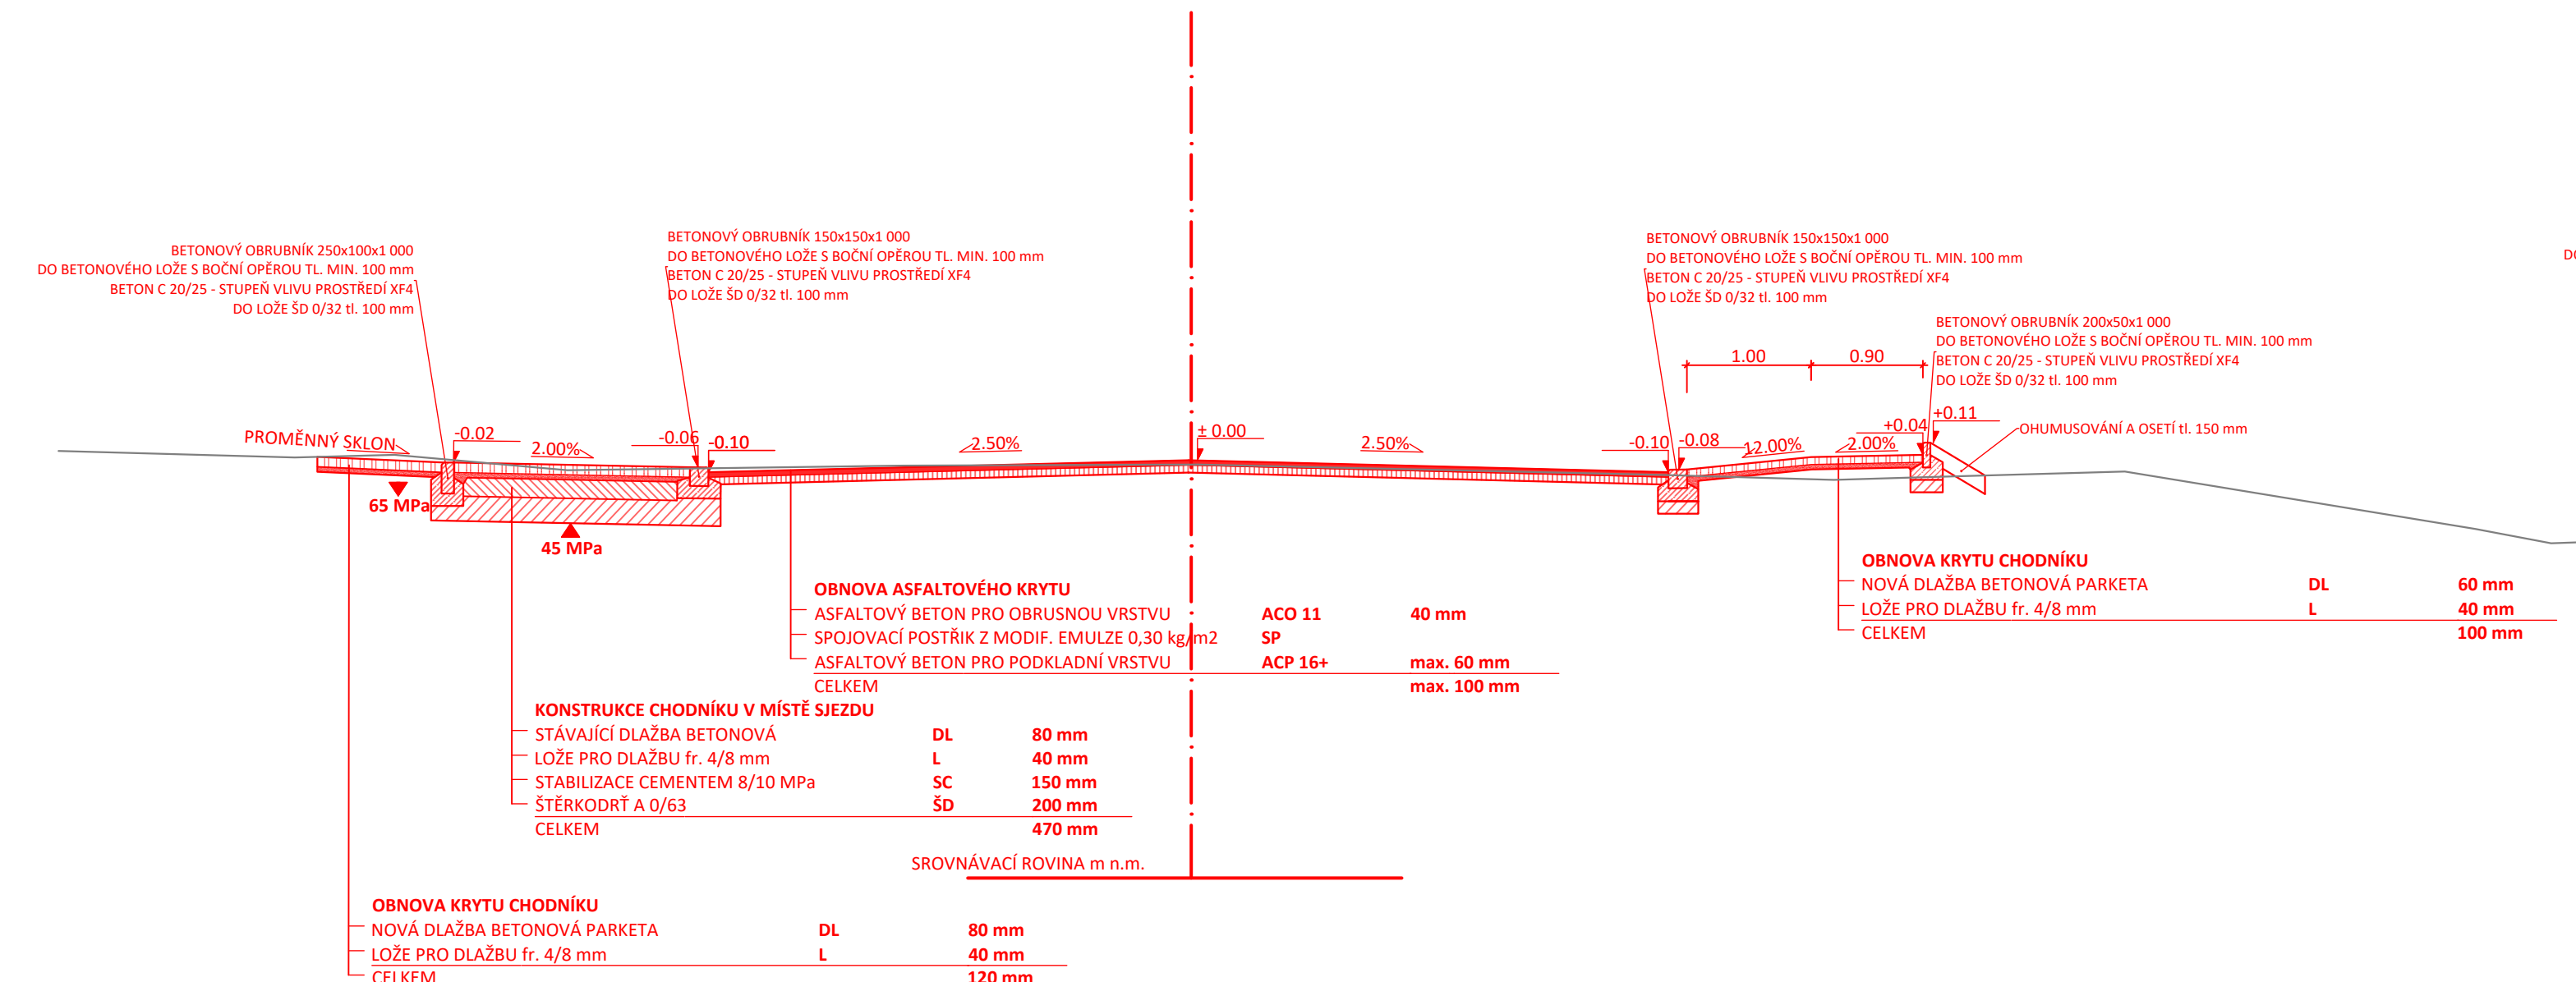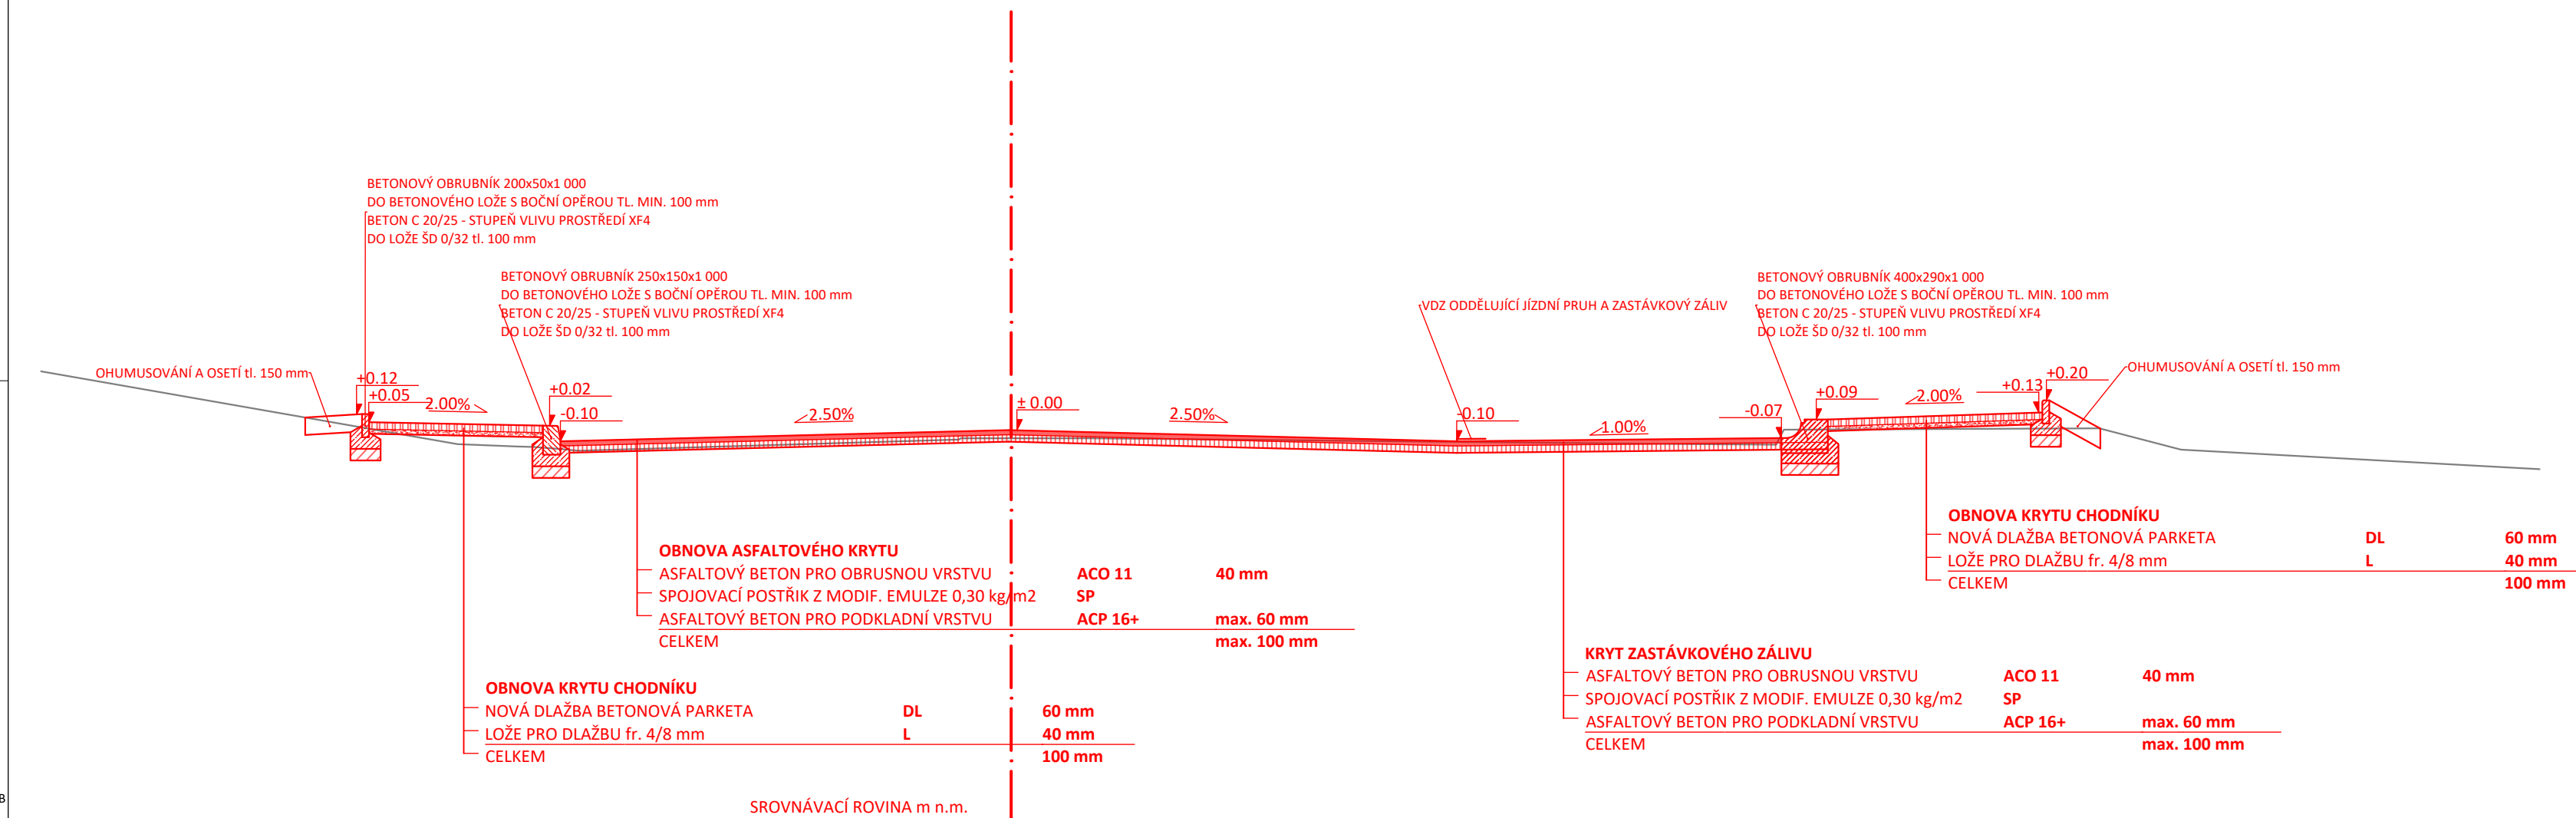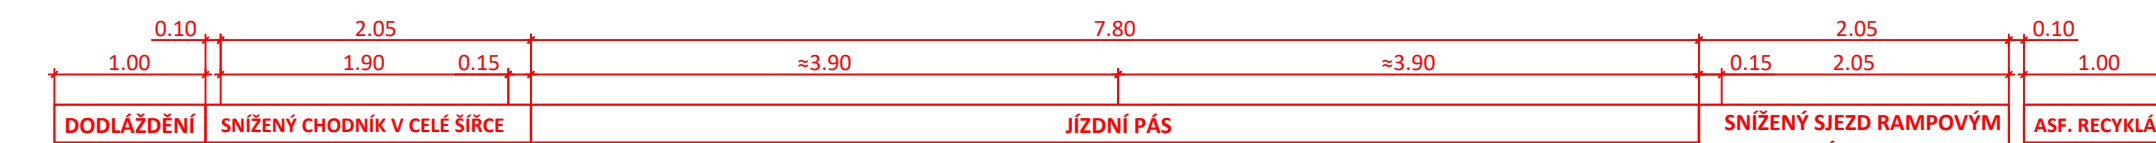

GENERÁLNÍ PROJEKTANT

PCDP s.r.o.

TRSTENICKÁ 532

570 01 LITOMYŠL

IČO: 08905738

ID SCHRÁNKY: 9yypxpx

PCDP.PROJEKCE@GMAIL.COM

ZPRACOVATEL SO

VÝŠKOVÝ SYSTÉM: BPV

SOUŘADNICOVÝ SYSTÉM: S-JTSK

AUTORIZAČNÍ RAZÍTKO

STAVEBNÍ OBJEKT

SO 101 KOMUNIKACE

VYPRACOVAL

ING. MICHAL STŘEŠTÍK

KONTROLOVAL

ING. MICHAL STŘEŠTÍK

ZODPOVĚDNÝ PROJEKTANT

ING. MICHAL STŘEŠTÍK

TRATOVÝ ÚSEK

LÁNY U LITOMYŠLE

OBJEDNATEL

MĚSTO LITOMYŠL

AKCE

LITOMYŠL - OBNOVA KRYTU SILNICE III/36016

PŘÍLOHA

VZOROVÉ PŘÍČNÉ ŘEZY SILNICÍ

FORMÁT

7 A4

DATUM

03/2024

Č. ZAKÁZKY

2024/06

STUPEŇ

PDPS

MĚŘÍTKO

1:50

PŘÍLOHA č.

4