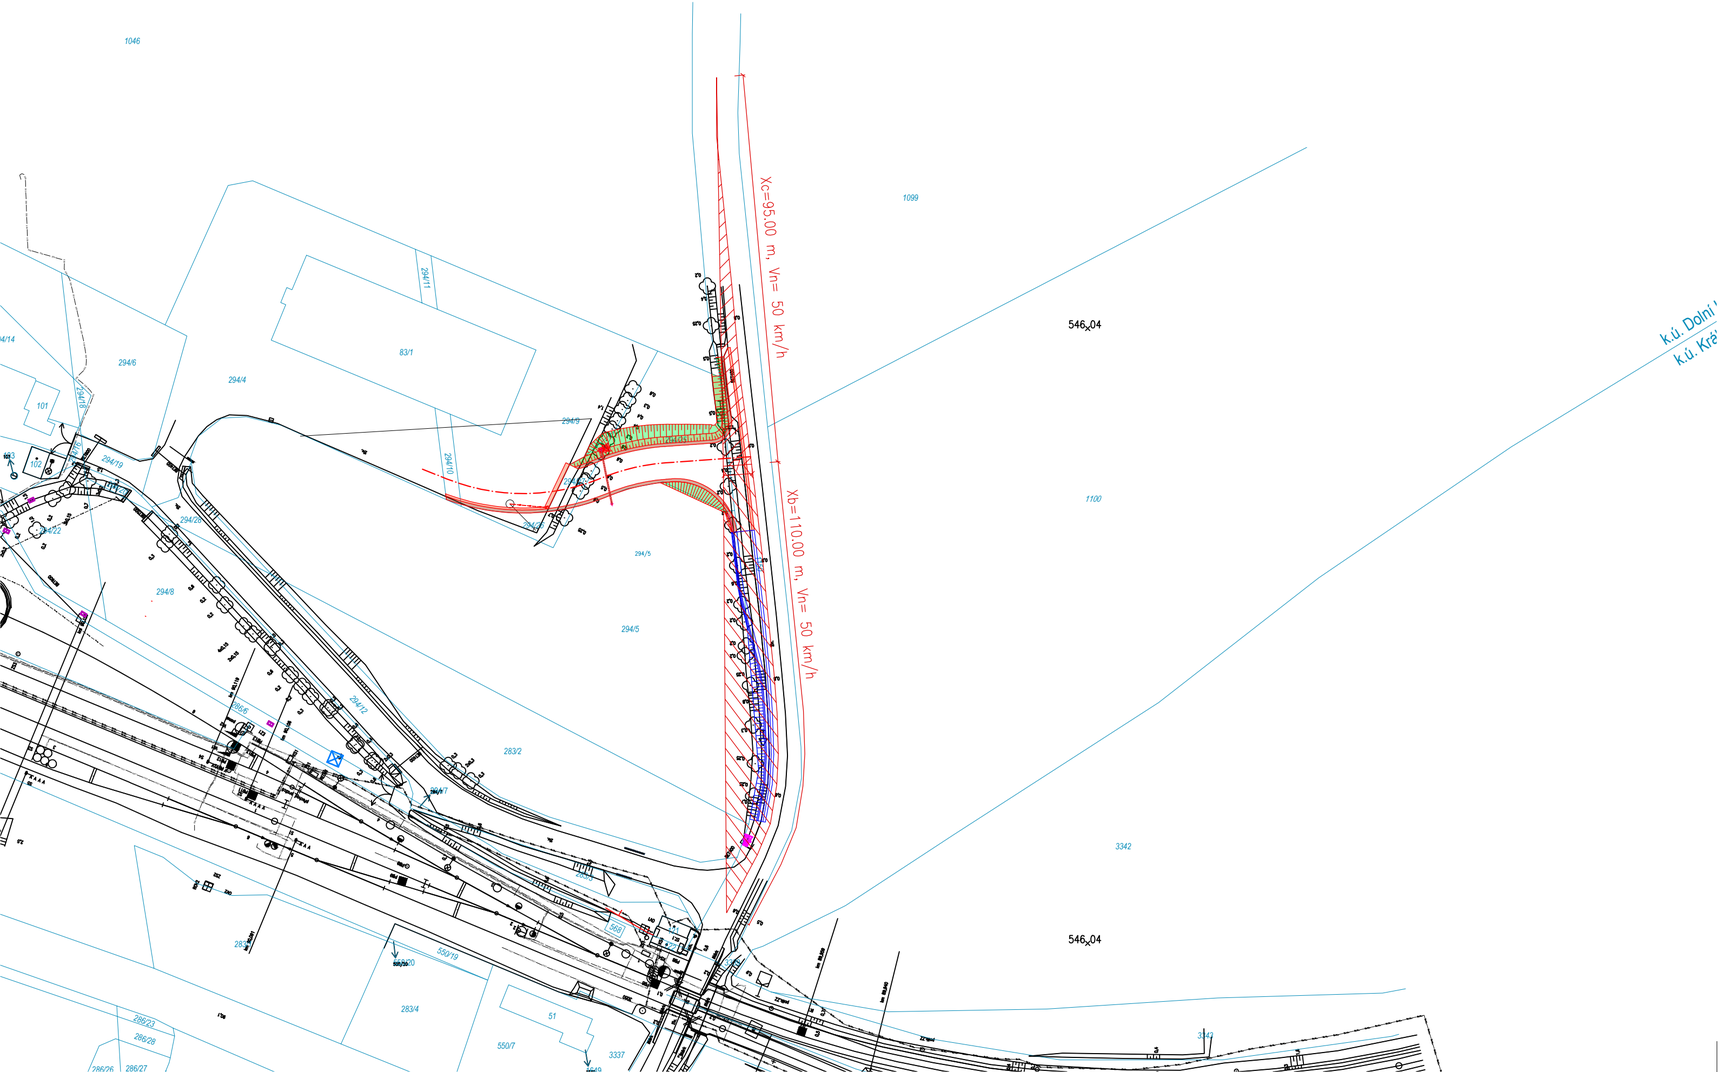

N
W E
S

Generální projektant:

PRODIN

PRODIN A.S.
K VÁPENCE 2745
530 02 PARDUBICE

WWW.PRODIN.CZ
DIČ: CZ25292161
IČO: 25292161

Zpracovatel dílčí části dokumentace:

Souřadnicový systém S-JTSK, Výškový systém Bpv

Vypracoval:	Zodp. projektant:	Kontroloval:
Ing. Marek Kozminský	Ing. Michal Hornýš	Ing. Michal Hornýš

Kraj:	Traťový úsek/Obec:
Pardubický	Dolní Lipka

Investor
Pardubický kraj, Komenského nám. 125, 532 11 Pardubice

PRODIN

Akce:

Sjezd - Dolní Lipka

Formát	4 A4
Datum	08/2023
Účel	Jednostupňová
Č. zakázky	3111-23-4019.209
Změna	Č. kopie
Měřítko	1:1000

Obsah výkresu:
SITUAČNÍ VÝKRES ROZHLEDOVÝYCH TROJÚHELNÍKŮ

Část dokumentace	Č. výkresu
	8