
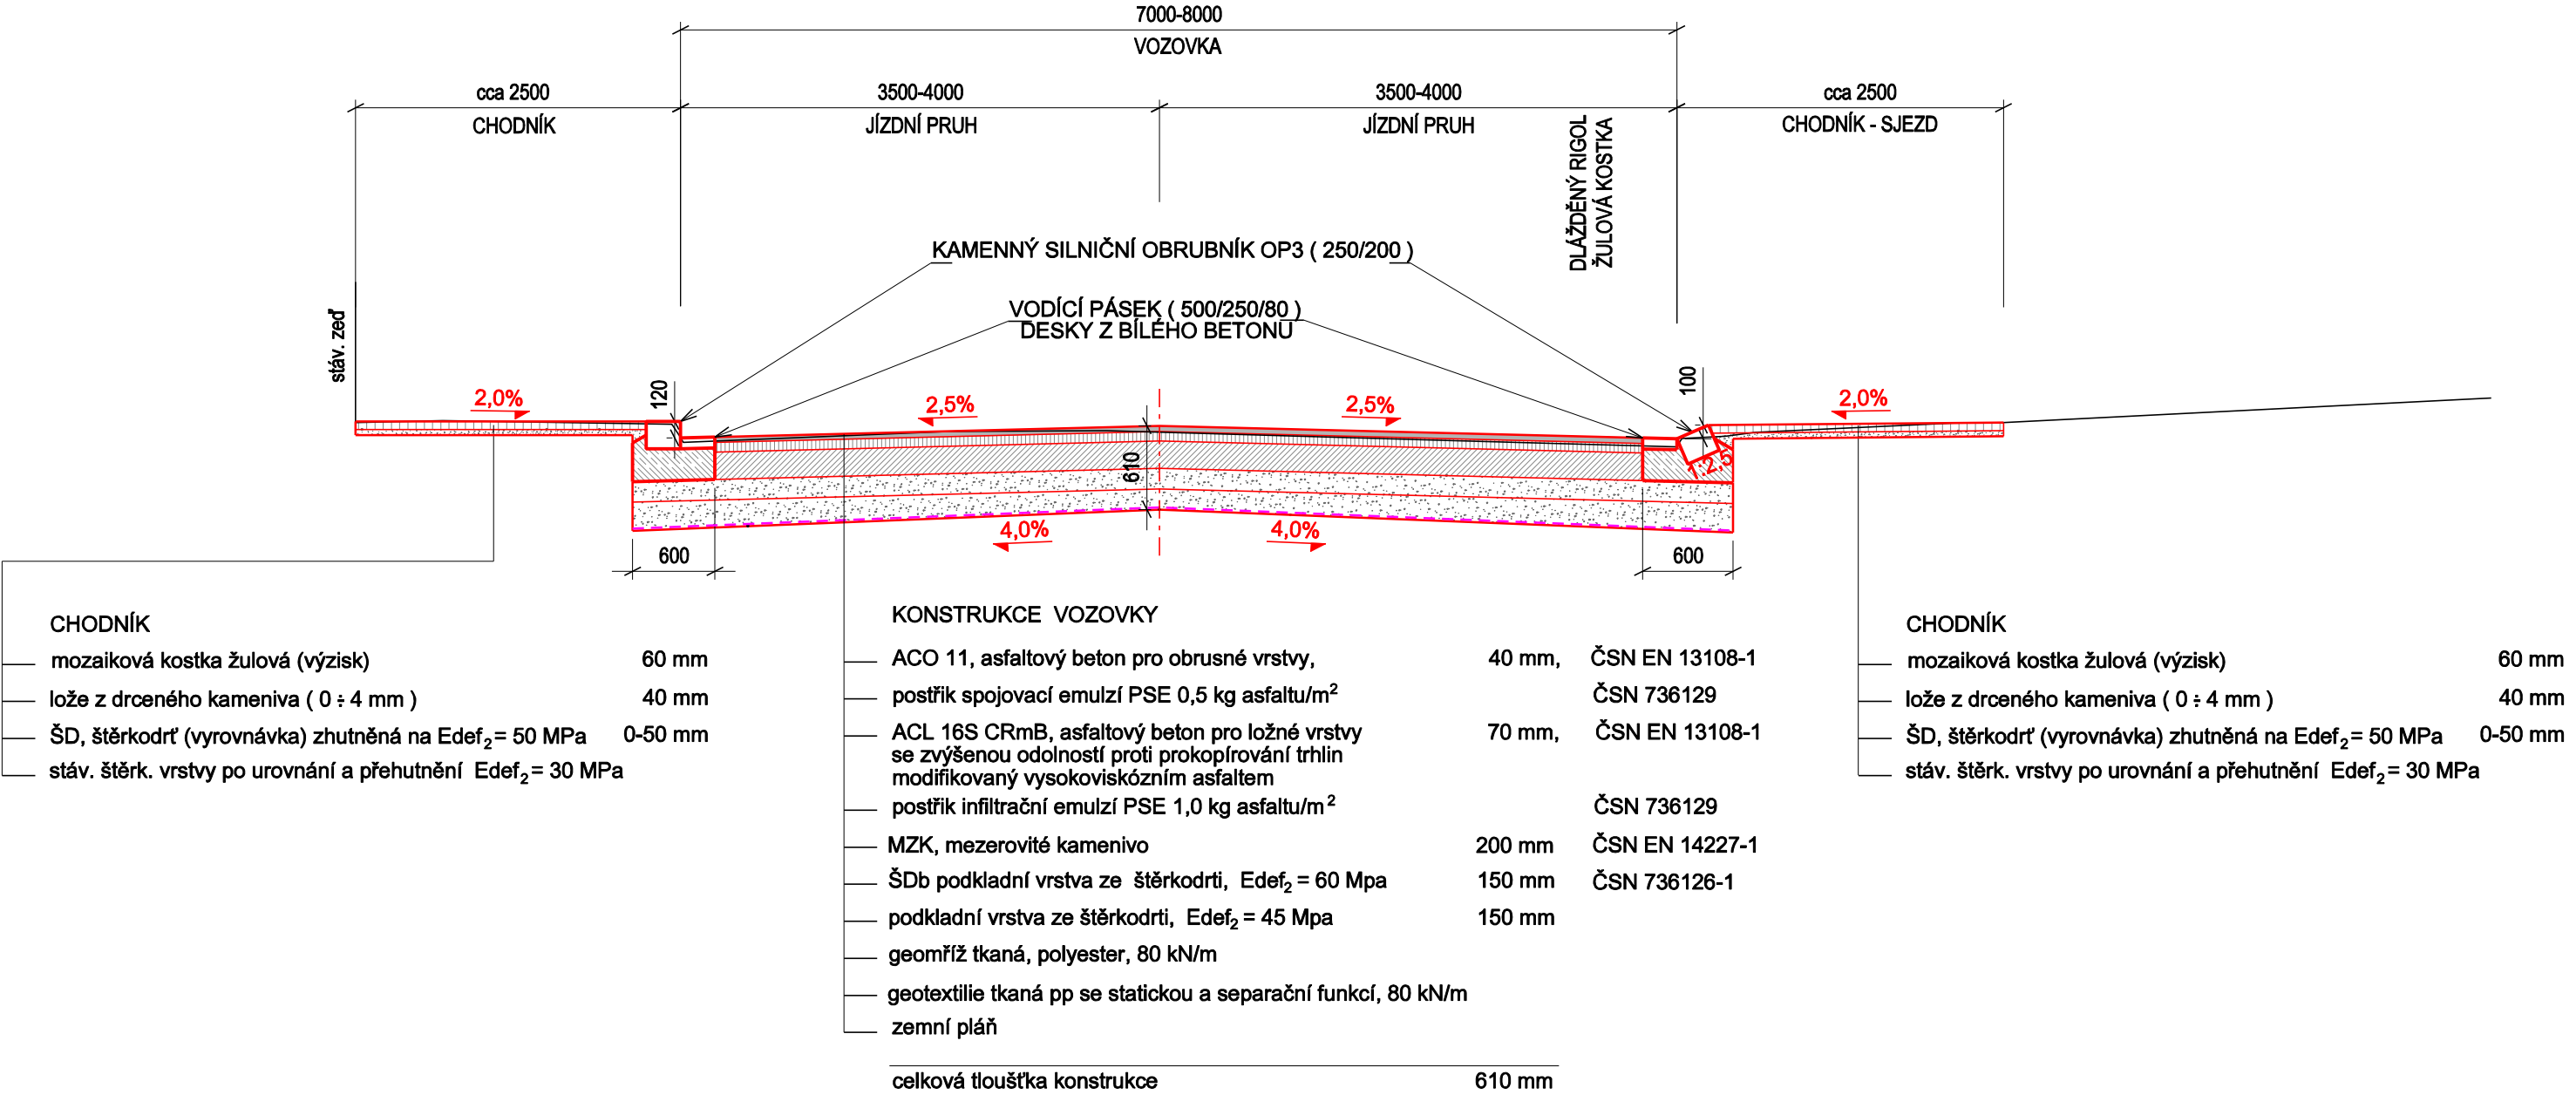


VZOROVÝ PŘÍČNÝ ŘEZ 4 - ÚSEK ZA MOSTEM

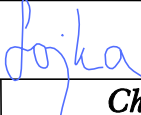

ZPRACOVAL		ZODPOVĚDNÝ PROJEKTANT		INDESING s.r.o. Jezbořice 110 PSČ 53002 email : indesing@email.cz mobil : 777886889 IČO 268 76 035	
Tomáš Sojka		Ing. Jiří Šejnoha			
					
OKRES	Chrudim	KAT. ÚZ.	Proseč u Skutče		
INVESTOR		Pardubický kraj - SÚS Pardubického kraje			
MODERNIZACE SILNICE III/3542 PROSEČ - PRŮTAH				DRUH PROJEKTU	PDPS
				FORMÁT	2 A4
				DATUM	leden 2021
				ČÍSLO ZAKÁZKY	201714
VZOROVÝ PŘÍČNÝ ŘEZ 4				MĚŘÍTKO	Č. PŘÍLOHY
				1:50	B.101.3.4