




ŘEZ A - A

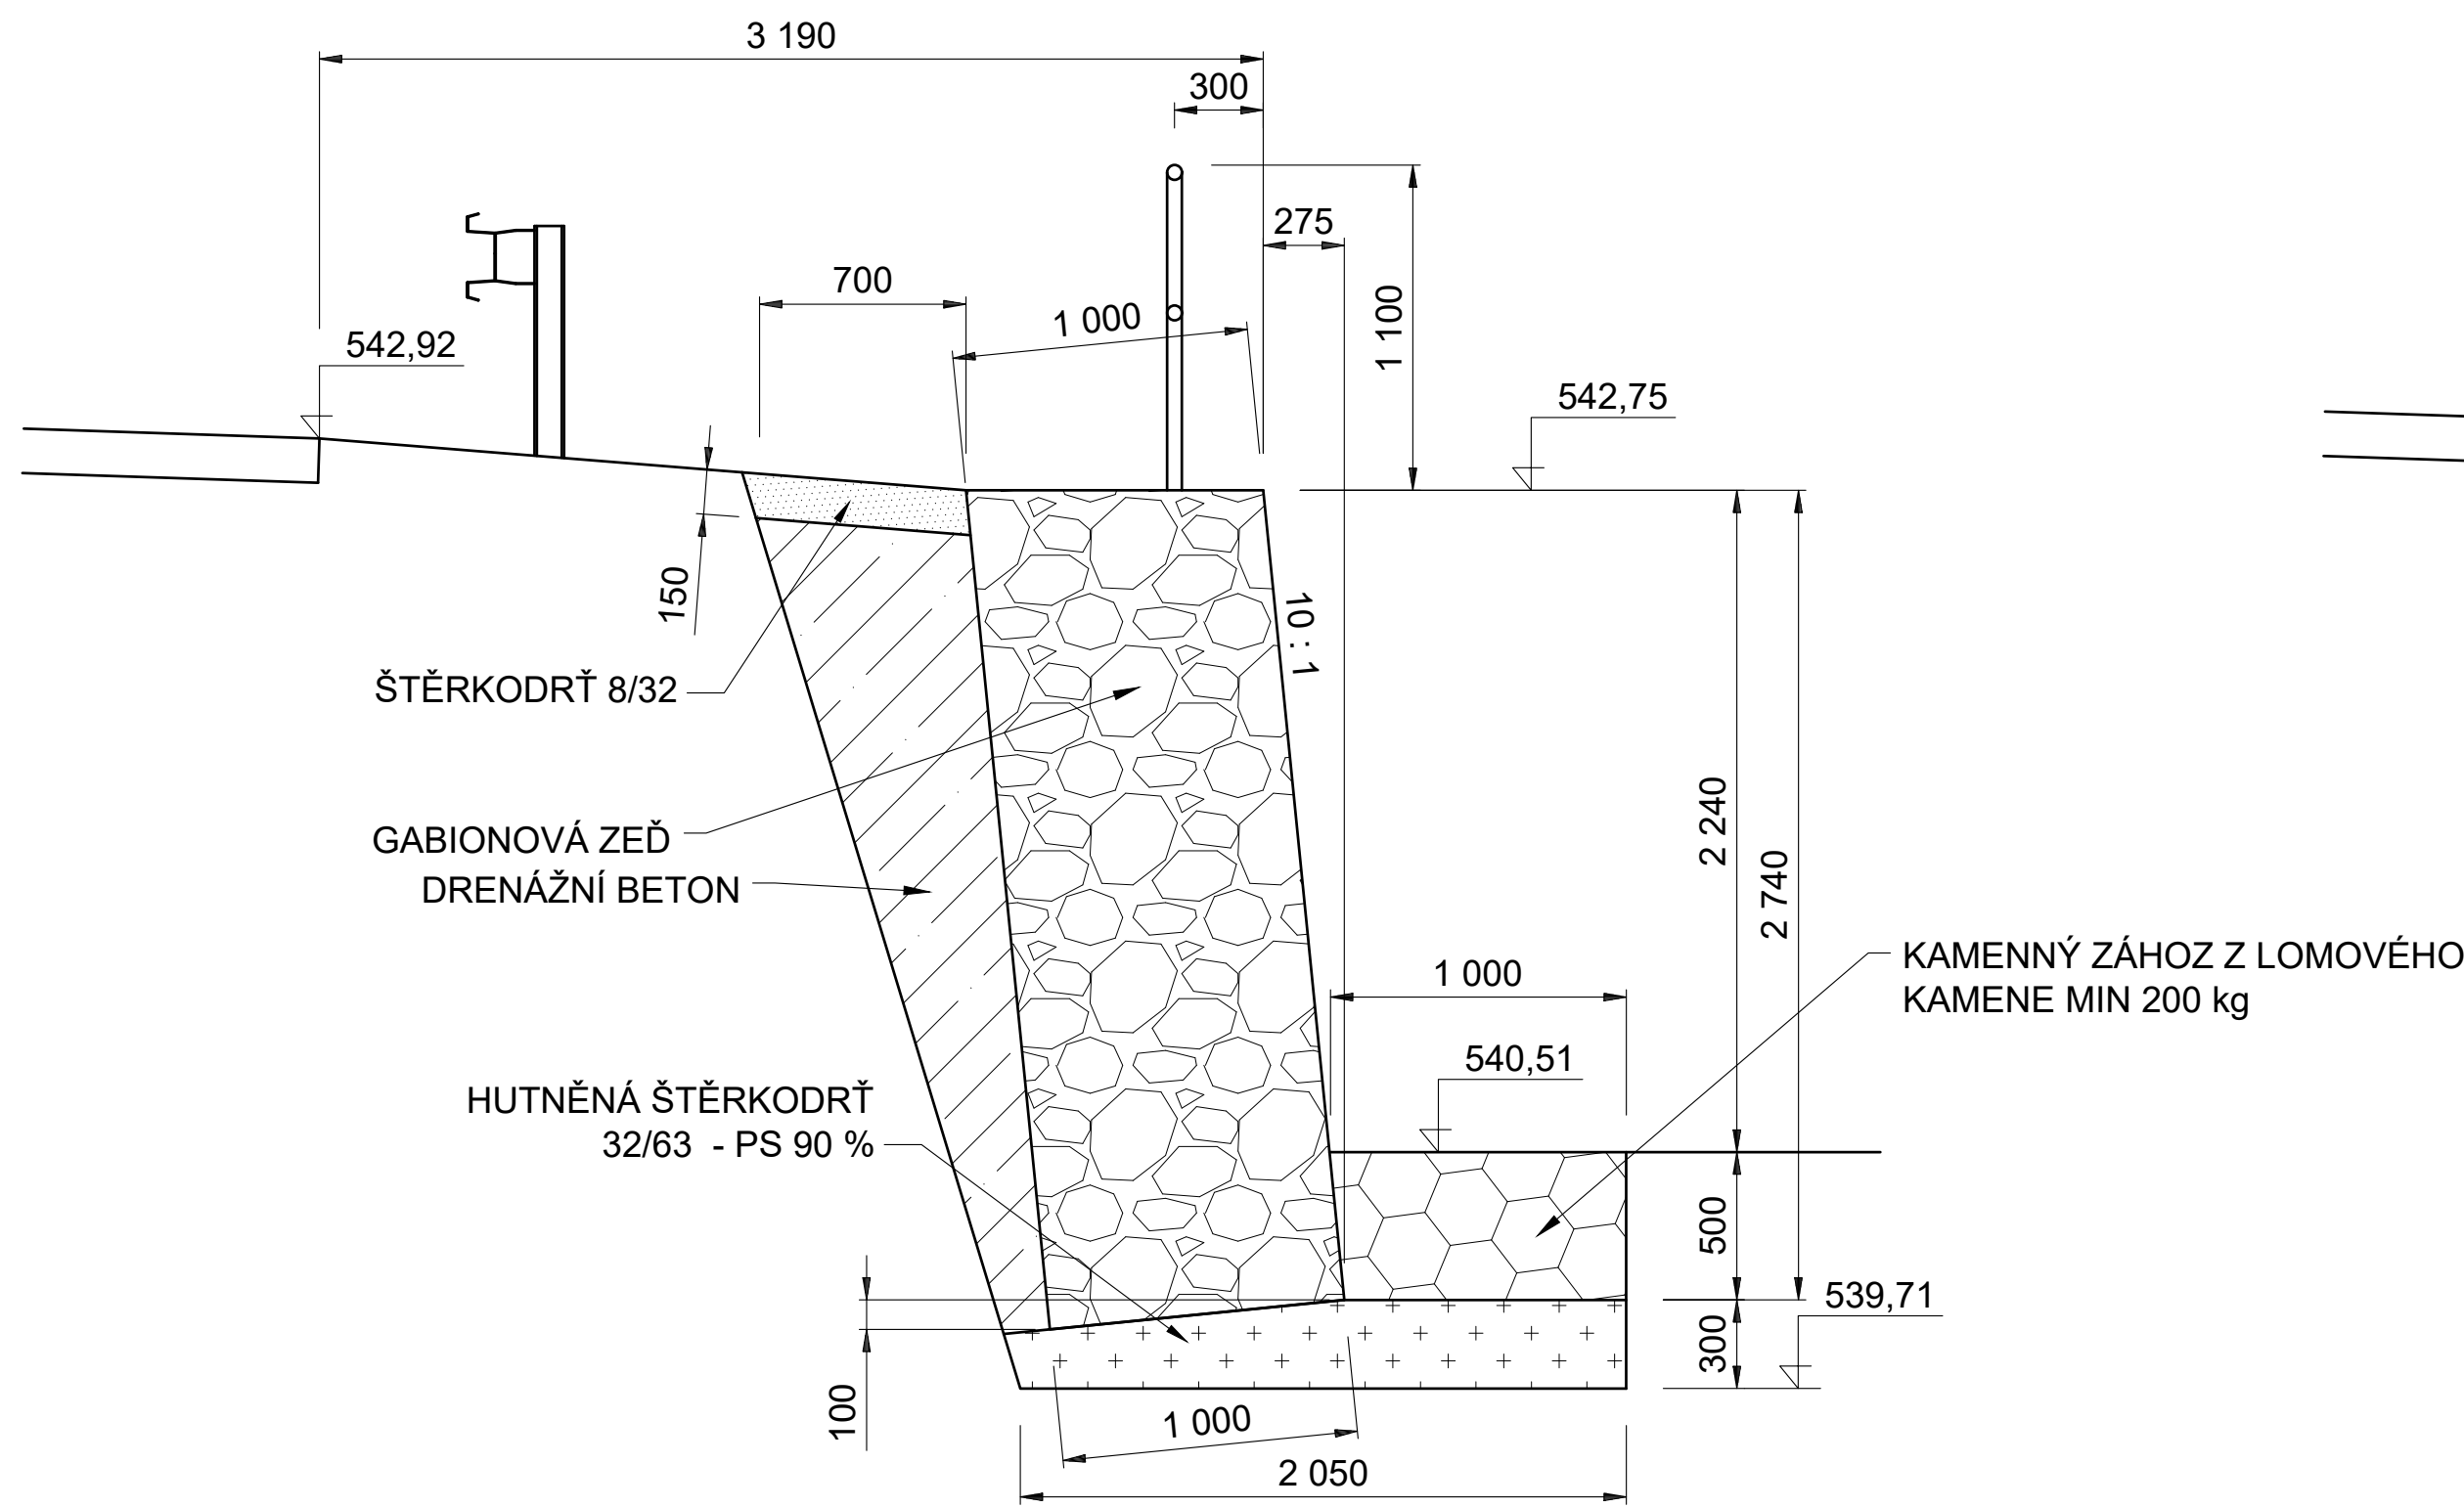


ŘEZ B - B

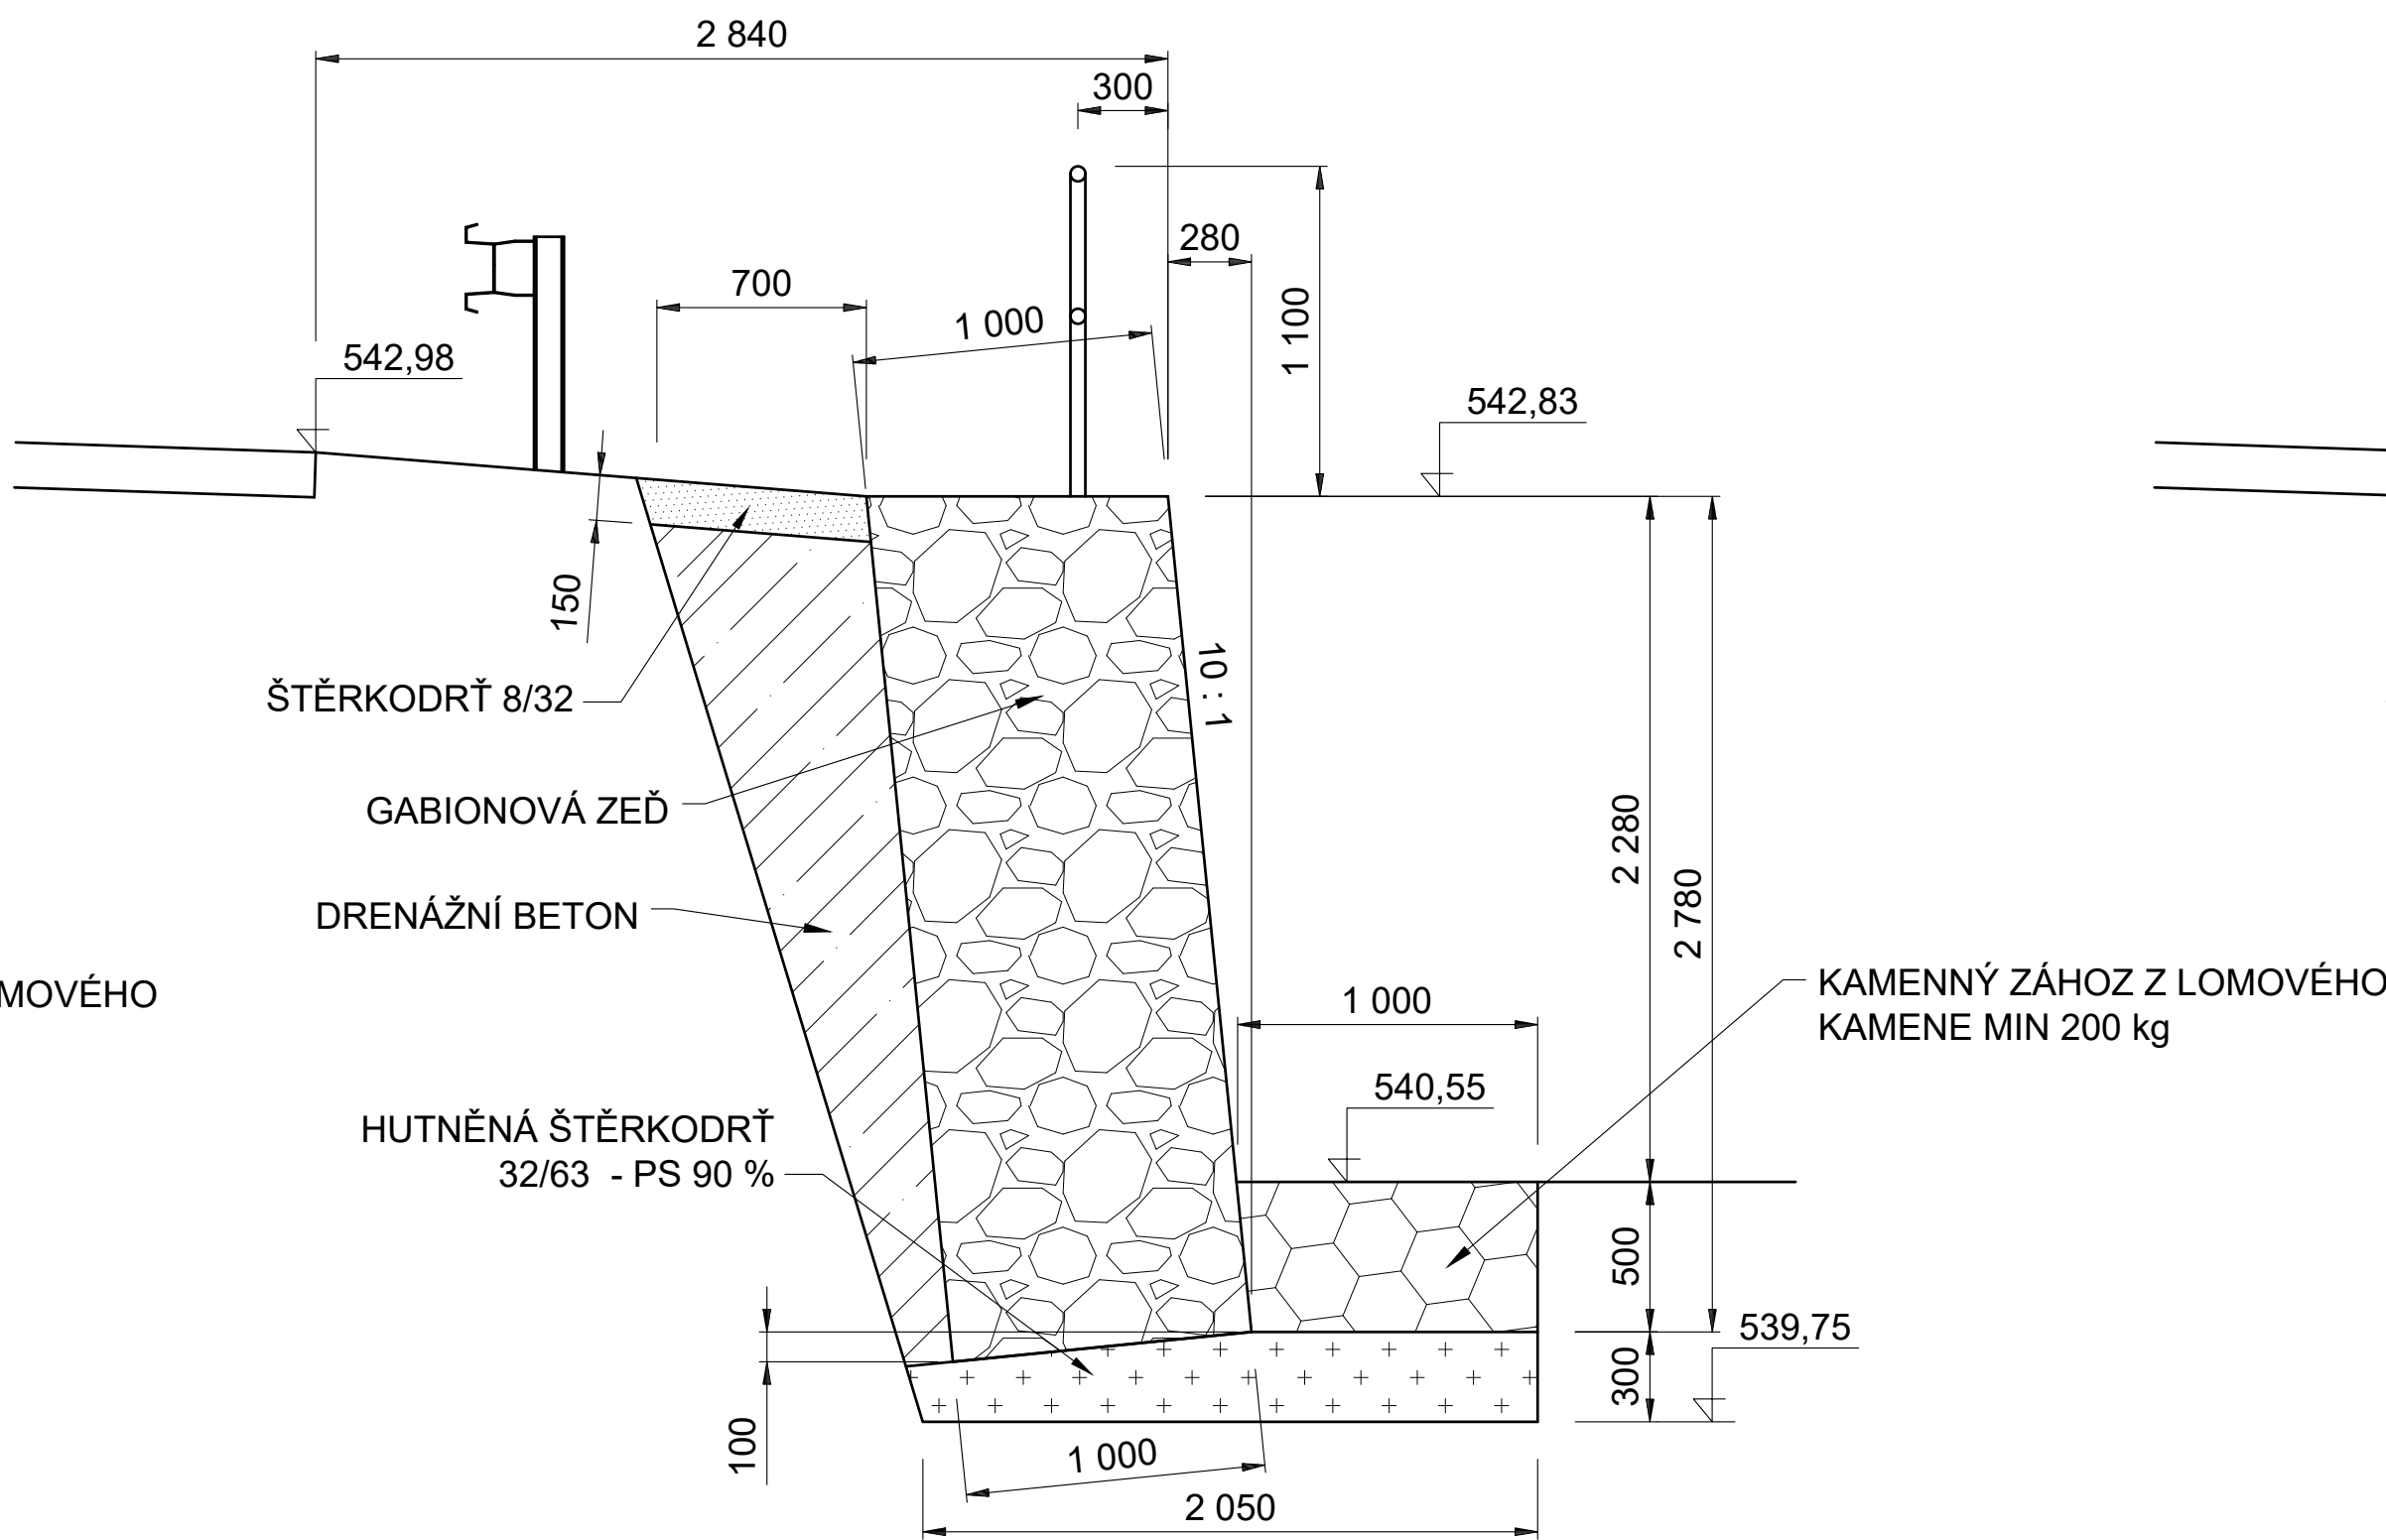


ŘEZ C - C

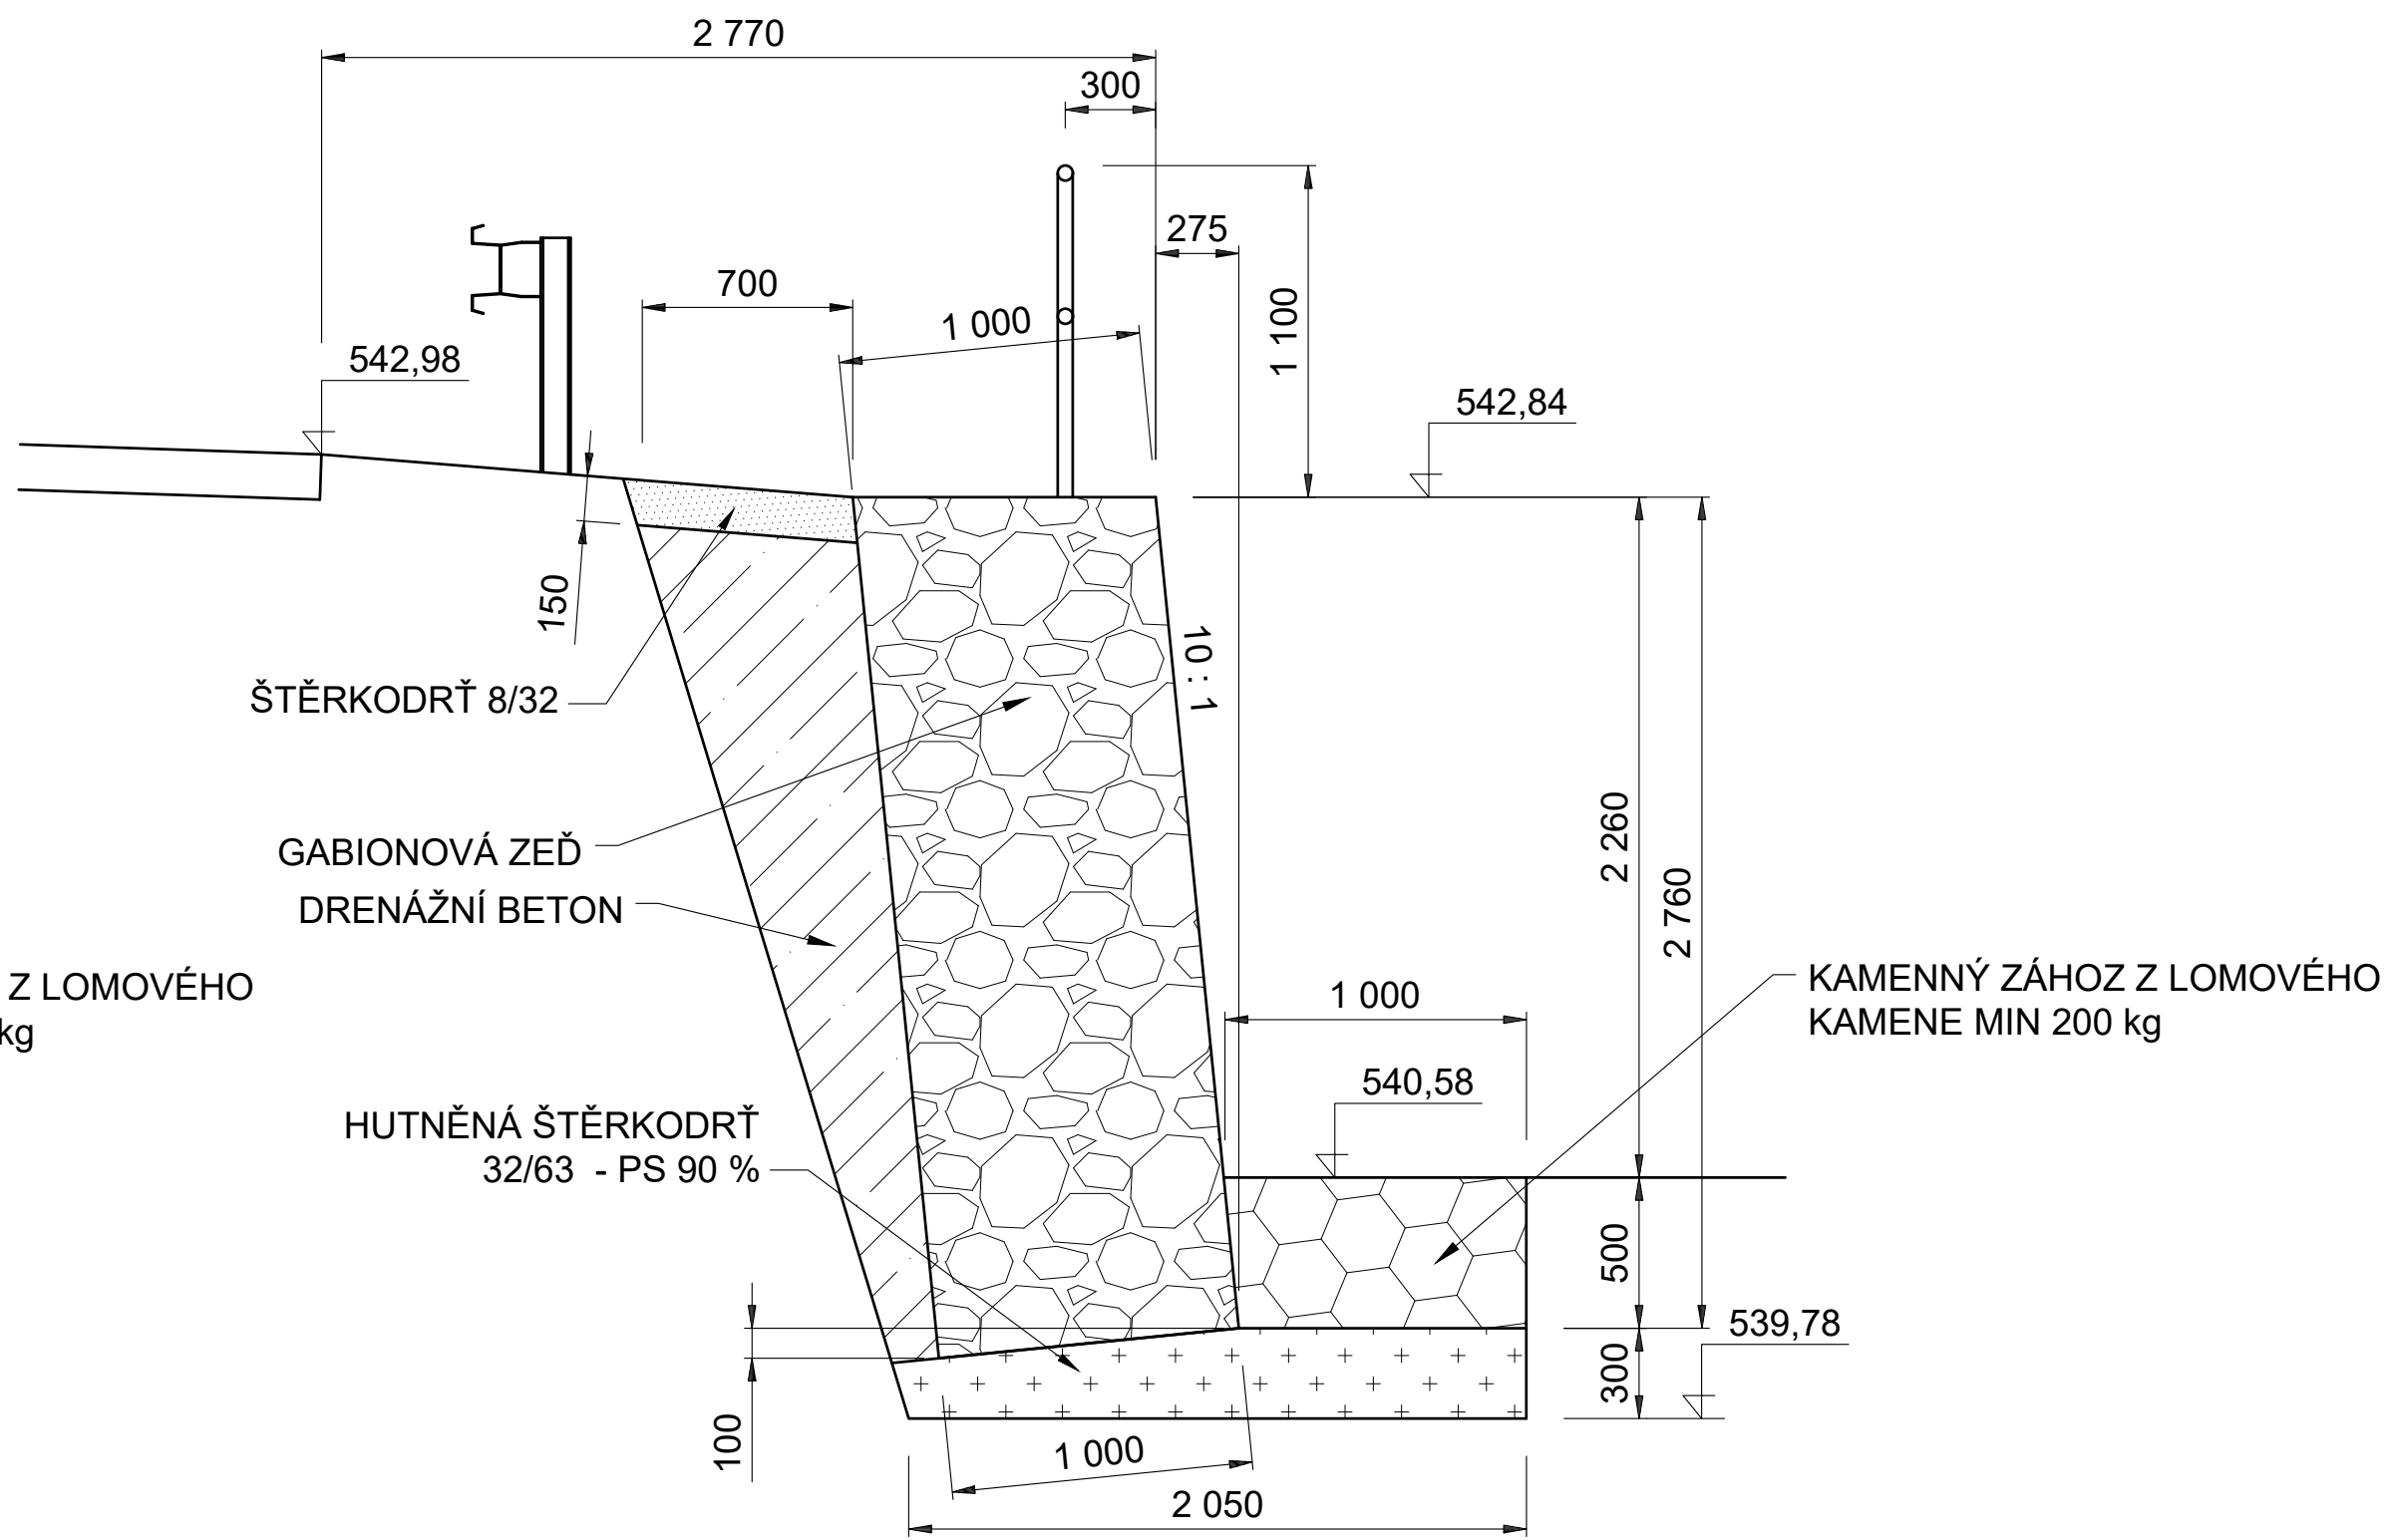

ŘEZ D - D

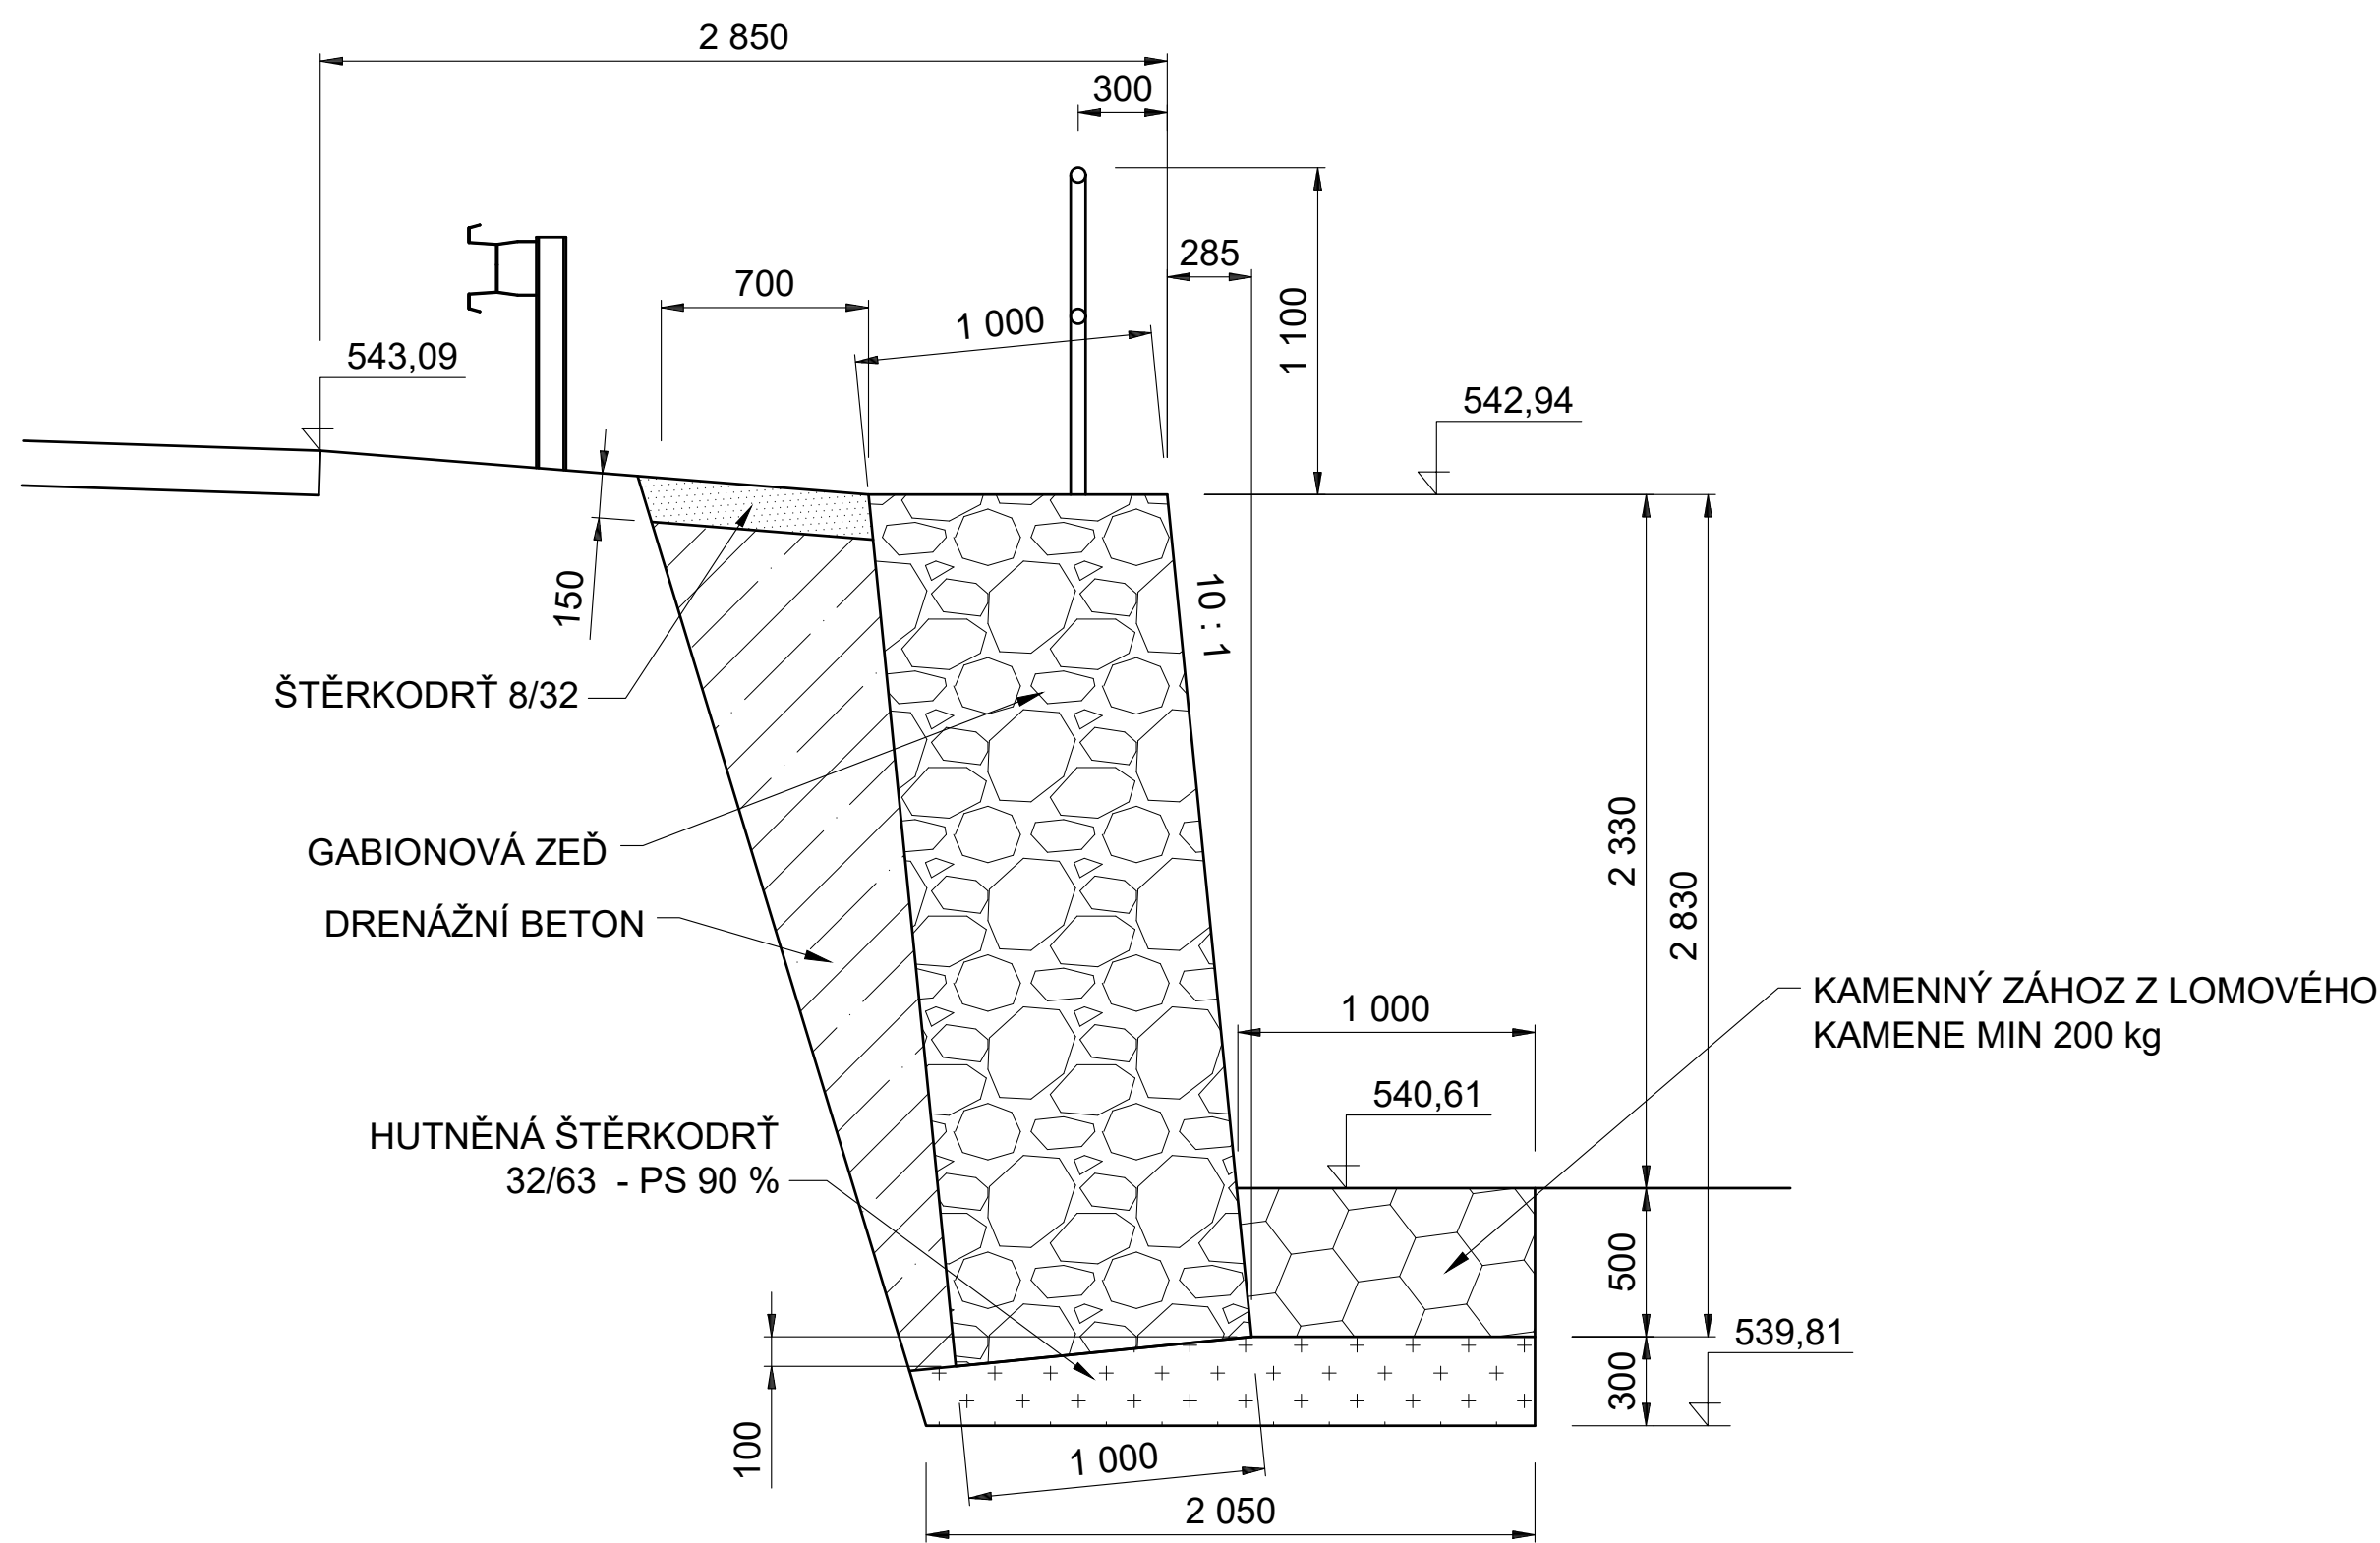

ŘEZ E - E

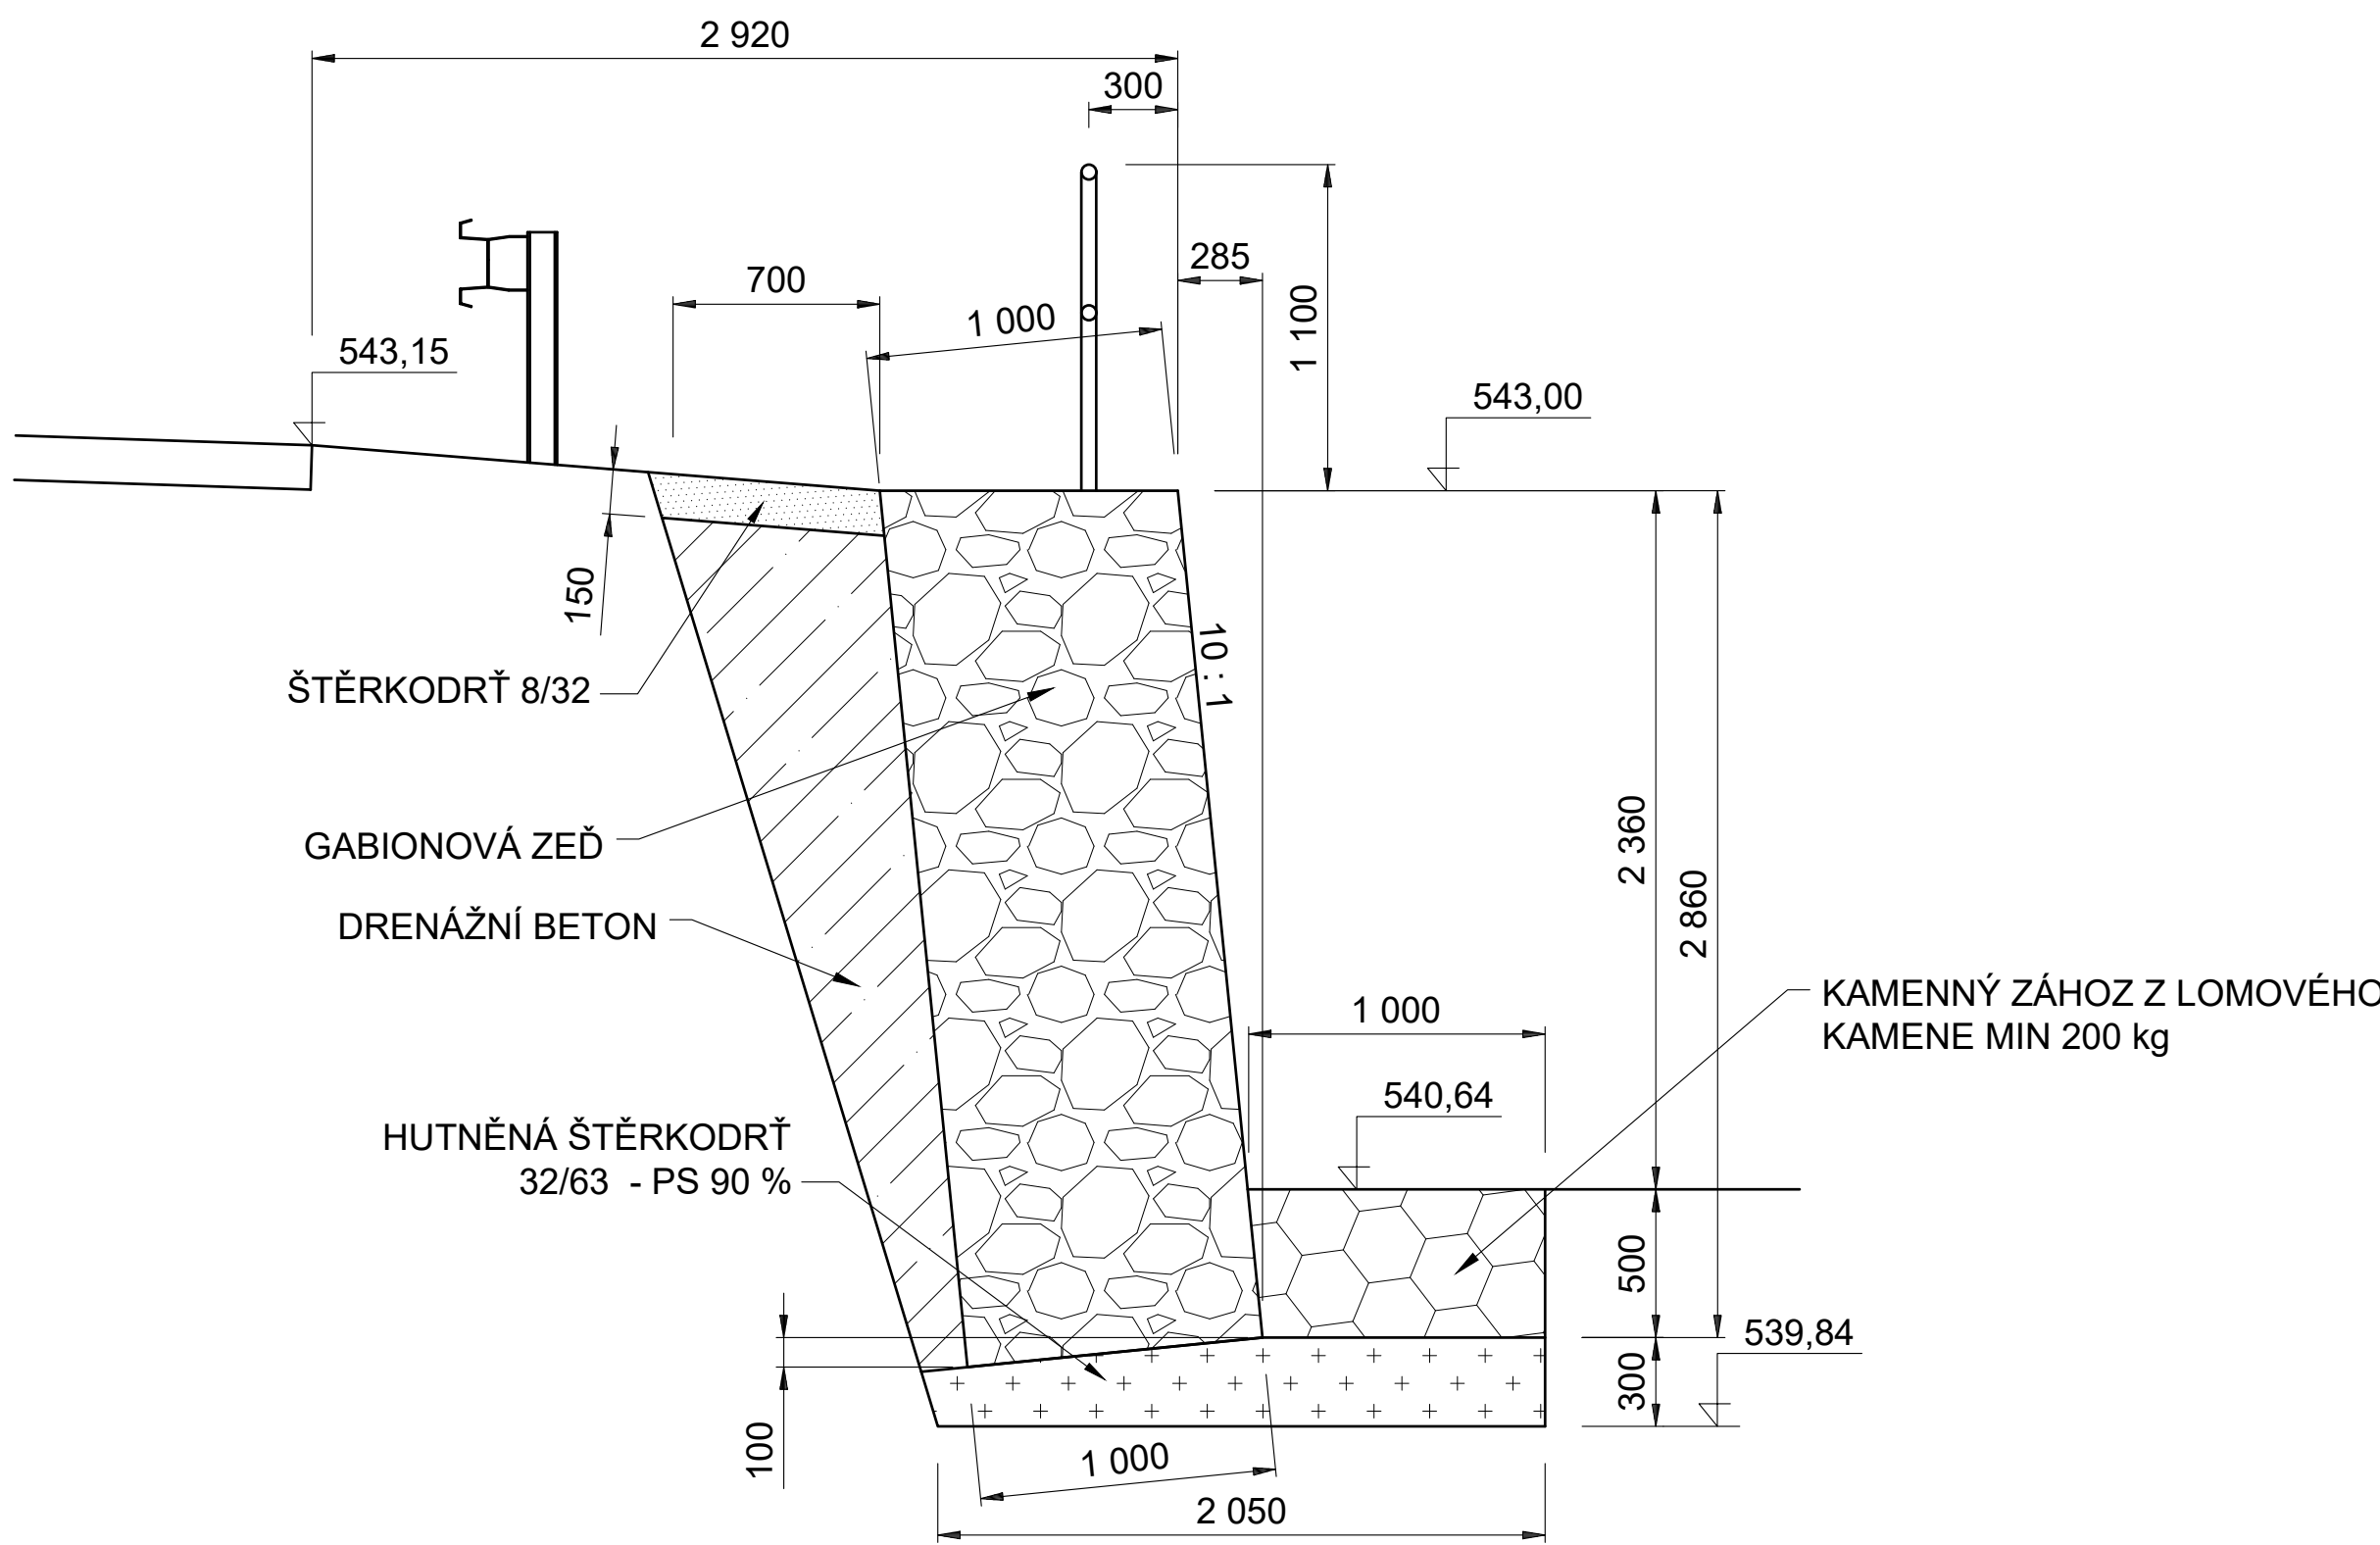

Výškový systém: BpV  
Souřadnicový systém: JTSK

Zodpovědný projektant	Ing. Pavel Starý			Ing. Pavel Starý
Vypracoval	Ing. Pavel Starý			Věcov 98
Kreslil	Ing. Pavel Starý			592 44 Věcov
Kraj: Pardubický	Okres: Svitavy			tel.: 774602464
Investor: Správa a údržba silnic Pardubického kraje				
Akce:				Datum IX. 2023
Opěrná zeď v Kamenci u Poličky				Formát 10x A4
				Měřítko 1:25
				Stupeň DUSP
				Č. zakázky
Příloha: Příčné řezy A-A ... E-E				Č. přílohy: D.2.
				Č. výkresu: 3.