

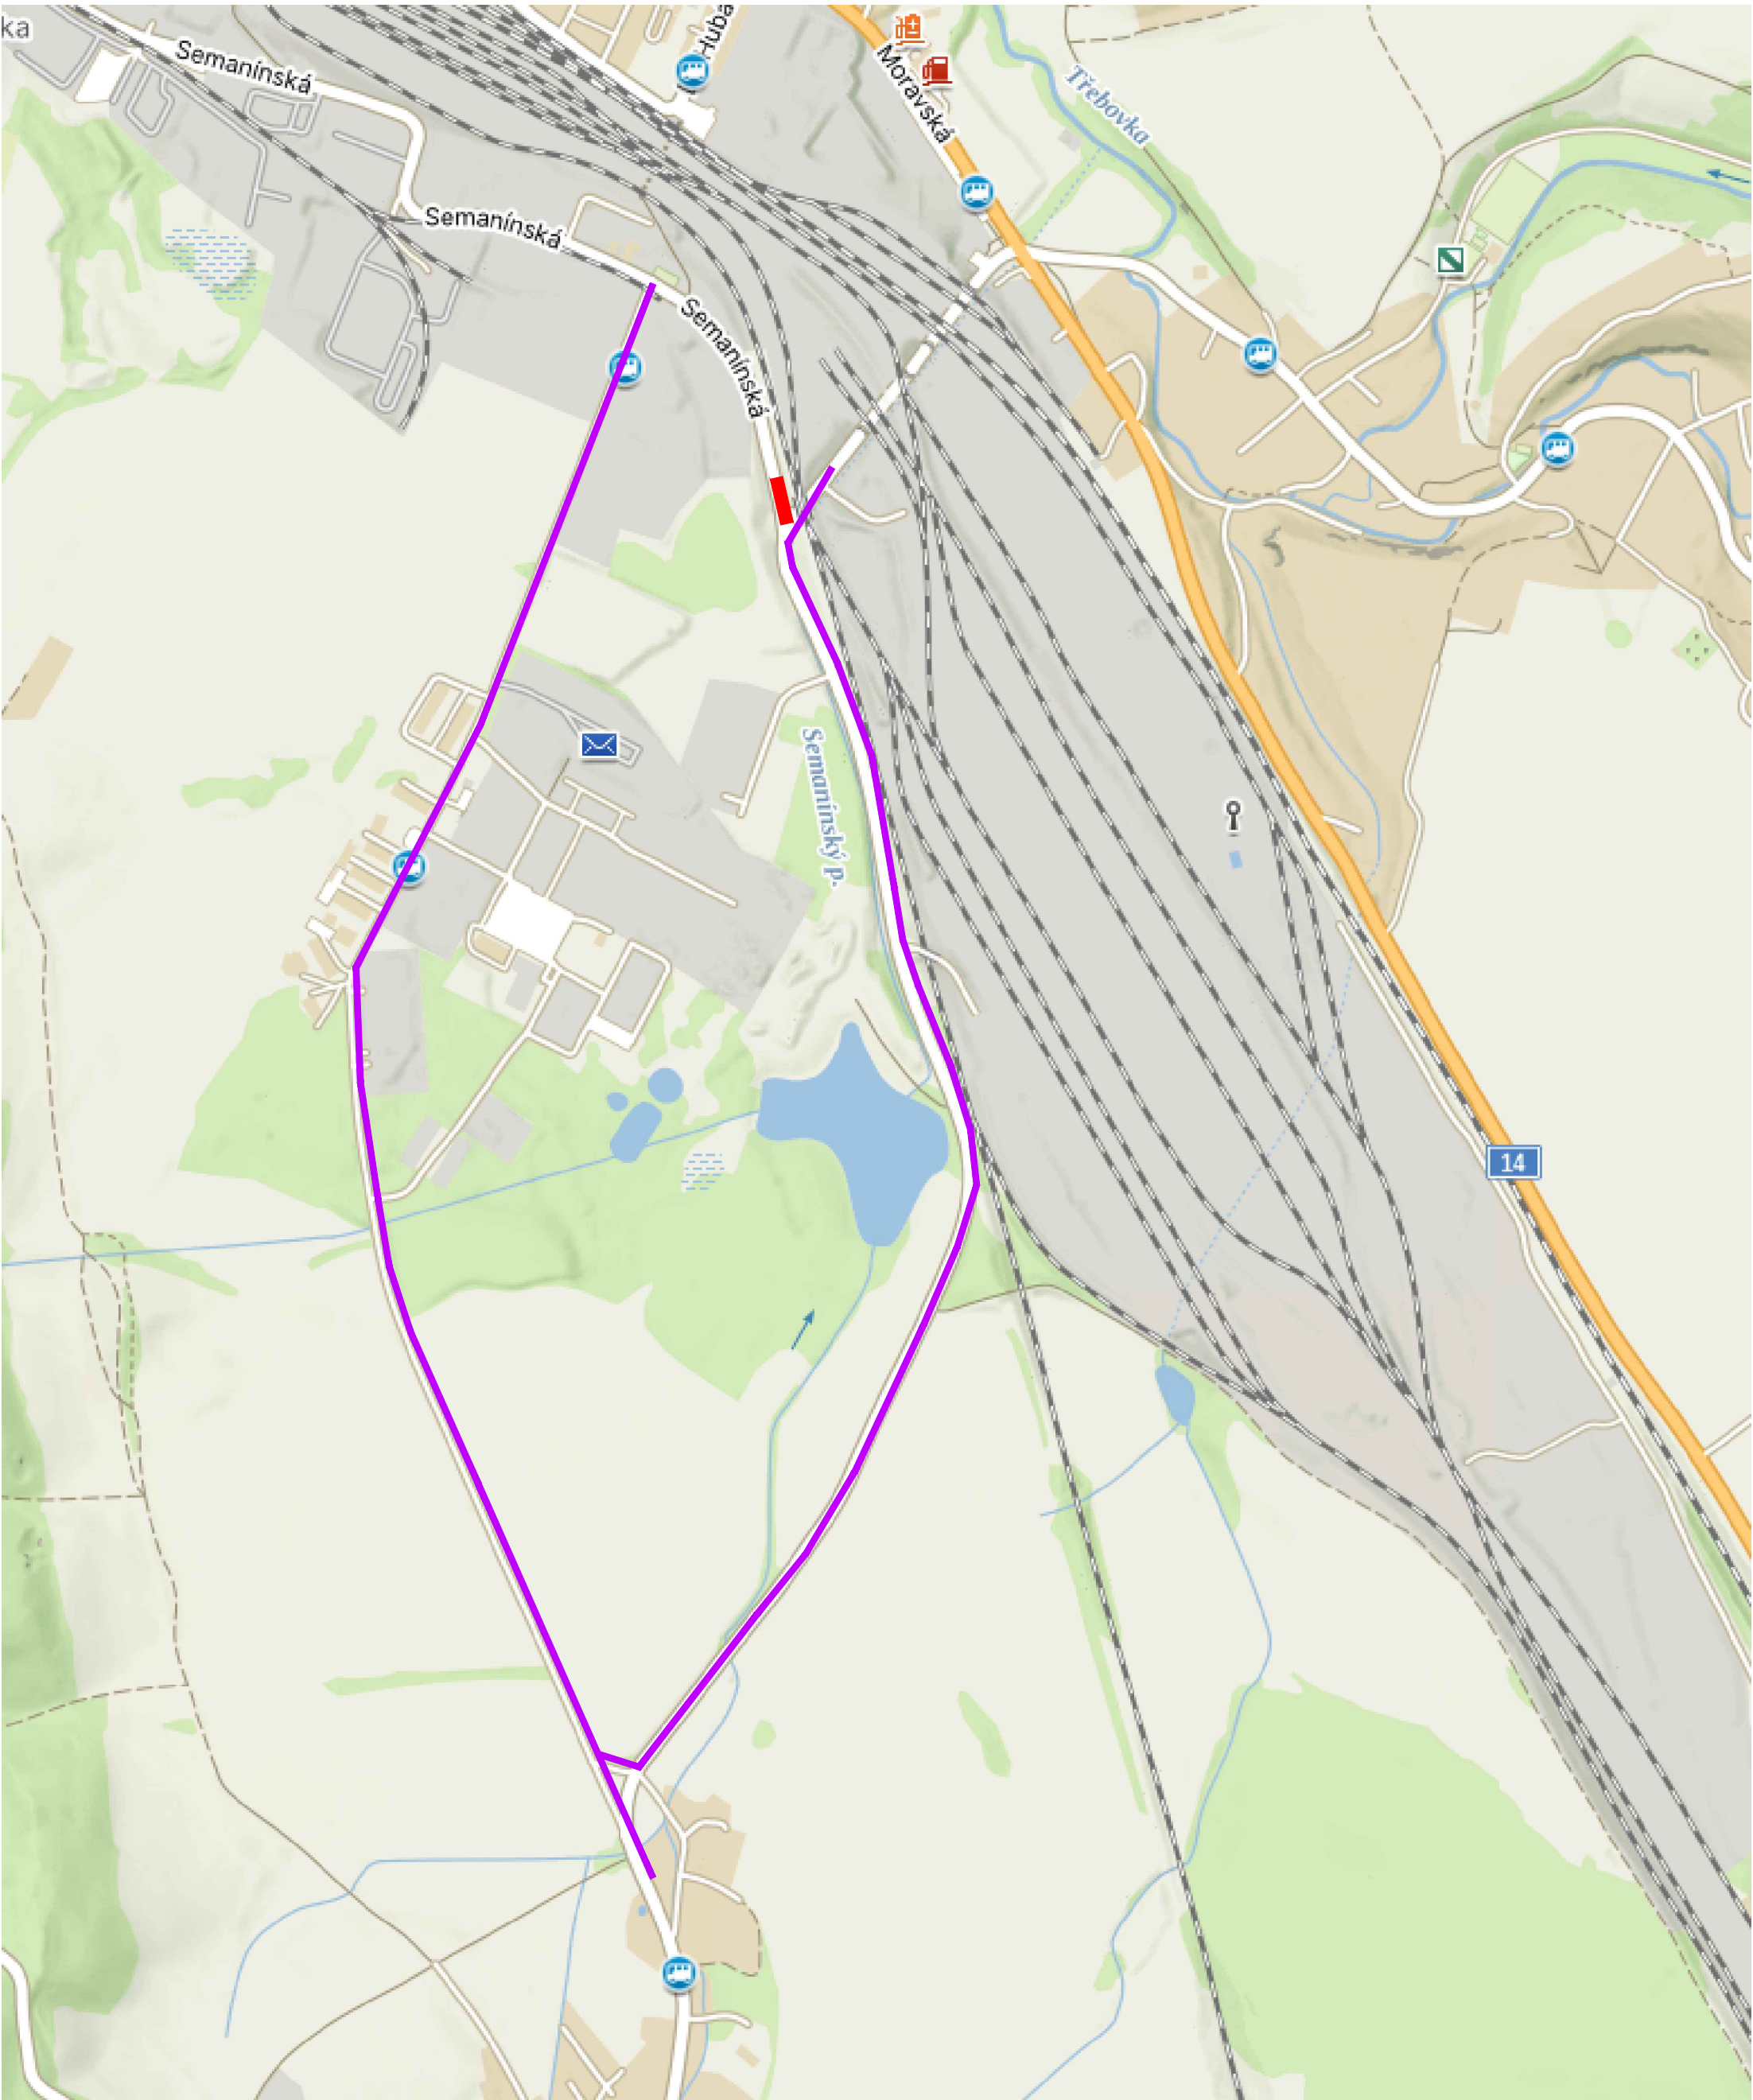



SITUACE DIO  
M1: 250

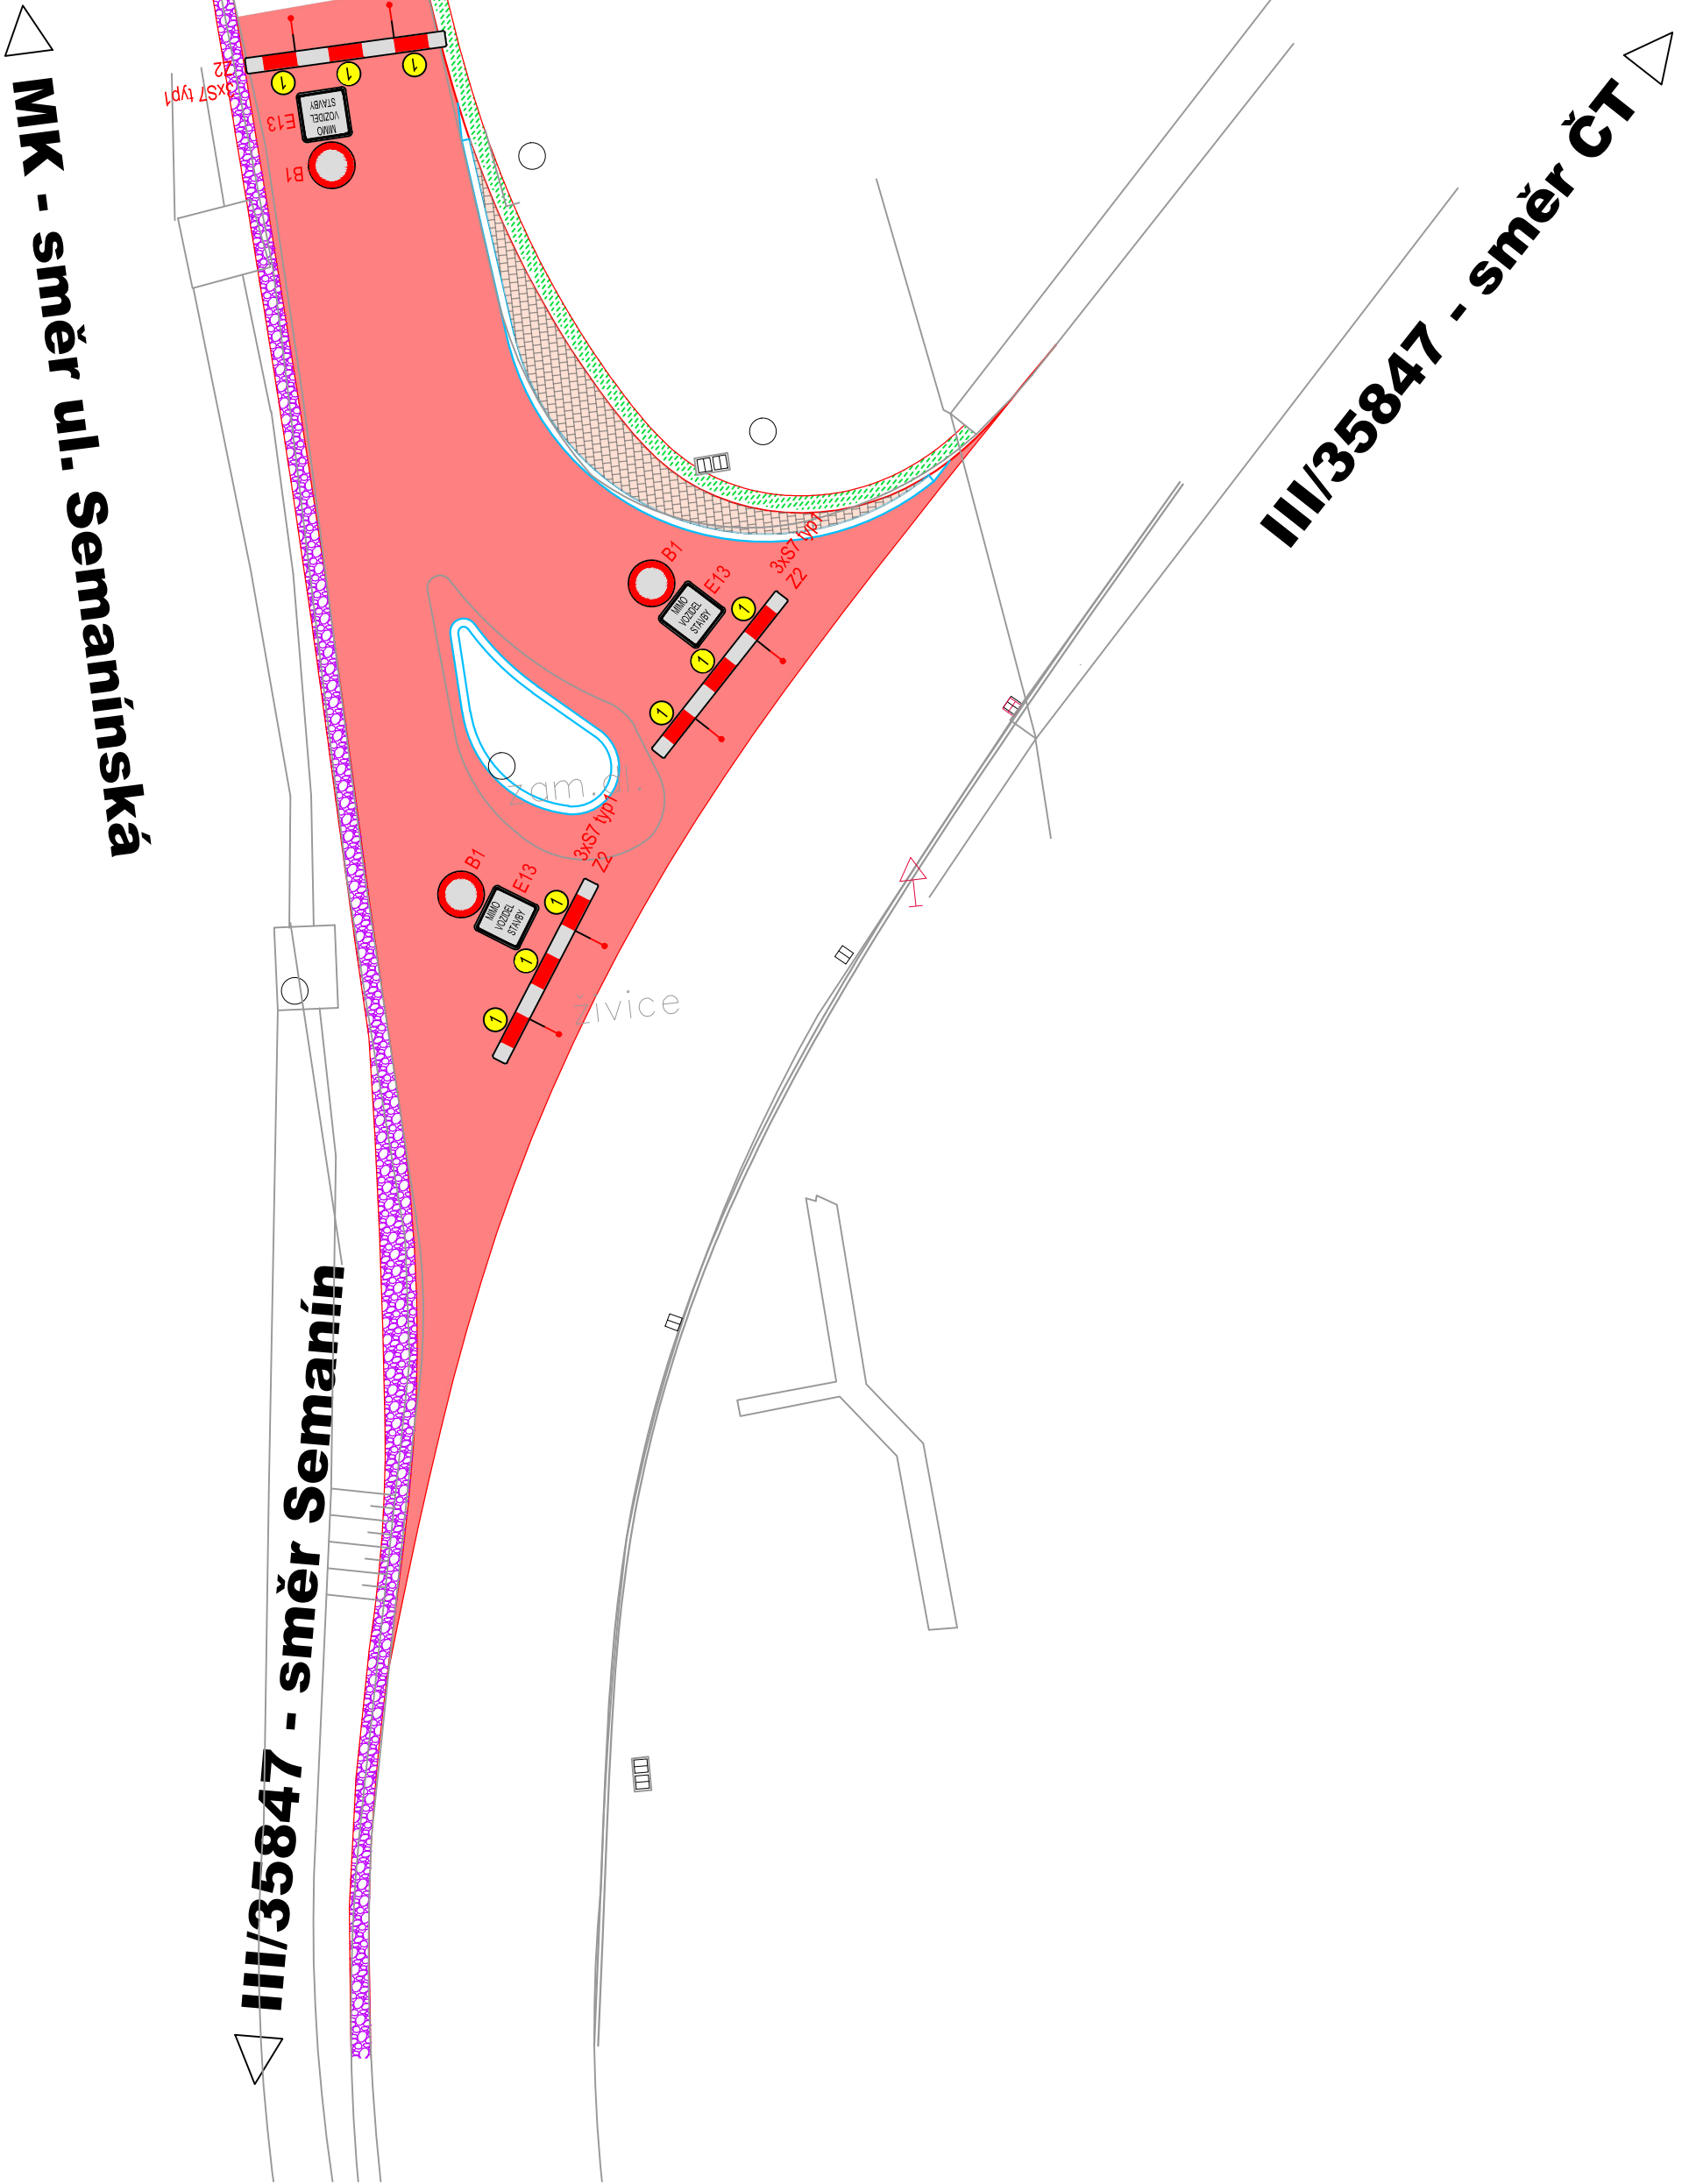


OBJÍZDNÁ TRASA  
KOMPLETNÍ UZAVÍRKA SILNICE NA MAX. 2 DNY ( O VÍKENDU ČI STÁTNÍM SVÁTKU)

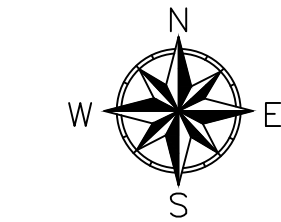

Razítko oprávněné osoby:

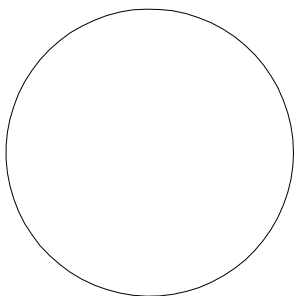

! PRŮBĚH INŽENÝRSKÝCH SÍTÍ JE ZAKRESLEN DLE PODKLADŮ JEJICH SPRÁVCŮ. PŘED ZAHÁJENÍM VEŠKERÝCH STAVEBNÍCH PRACÍ JE NUTNO NECHAT VYTÝČIT INŽENÝRSKÉ SÍTĚ. !

Stavbník/investor:	<b>Správa a údržba silnic Pardubického kraje</b> Doubravice 98, 533 53 Pardubice email: jiri.synek@suspk.cz, ic: 00085031, web: www.suspk.cz	
Zástupce investora:	<b>Ing. Jiří Synek</b>	
Generální projektant:	<b>PRODIN a.s.</b> K Vápence 2745, 530 02 Pardubice T: +420 466 055 130 IČO: 252 92 161 E: info@prodin.cz	 <b>PRODIN</b> SKUPINA VENTIO
Hlavní projektant (HIP):	Ing. Ondřej Ťupa	Souřadný systém: <b>S-JTSK, B.p.v.</b> ±0=0,000 m n.n.
Název stavby/akce:	<b>ÚPRAVA KŘIŽOVATKY III/35847 A MÍSTNÍ KOMUNIKACE V ČESKÉ TŘEBOVÉ</b>	Zakázka: <b>4072.209</b>
Místo stavby	Česká Třebovákraj Pardubický/k. ú.: Česká Třebová/ sil. III/358 47	Datum: <b>12/2023</b>
Název části:	<b>SITUAČNÍ VÝKRESY</b>	Stupeň dokumentace: <b>JEDNOSTUPŇOVÁ</b>
Název objektu:		Označení části: <b>A.</b>
		Označení objektu:
Odpovědný projektant:	Ing. Michal Hornýš	Formát: <b>3 x A4</b>
Zpracovatel přílohy:	Ing. Ondřej Ťupa	Měřítko:
Název přílohy:	<b>SITUACE DIO - OBJÍZDNÉ TRASY</b>	Číslo přílohy: <b>A.7.2</b> Č.paré: