MODERNIZACE SILNICE II/368 MORAVSKÁ TŘEBOVÁ - PRŮTAH km 0,530 00 - 2,246 87
M 1:1000

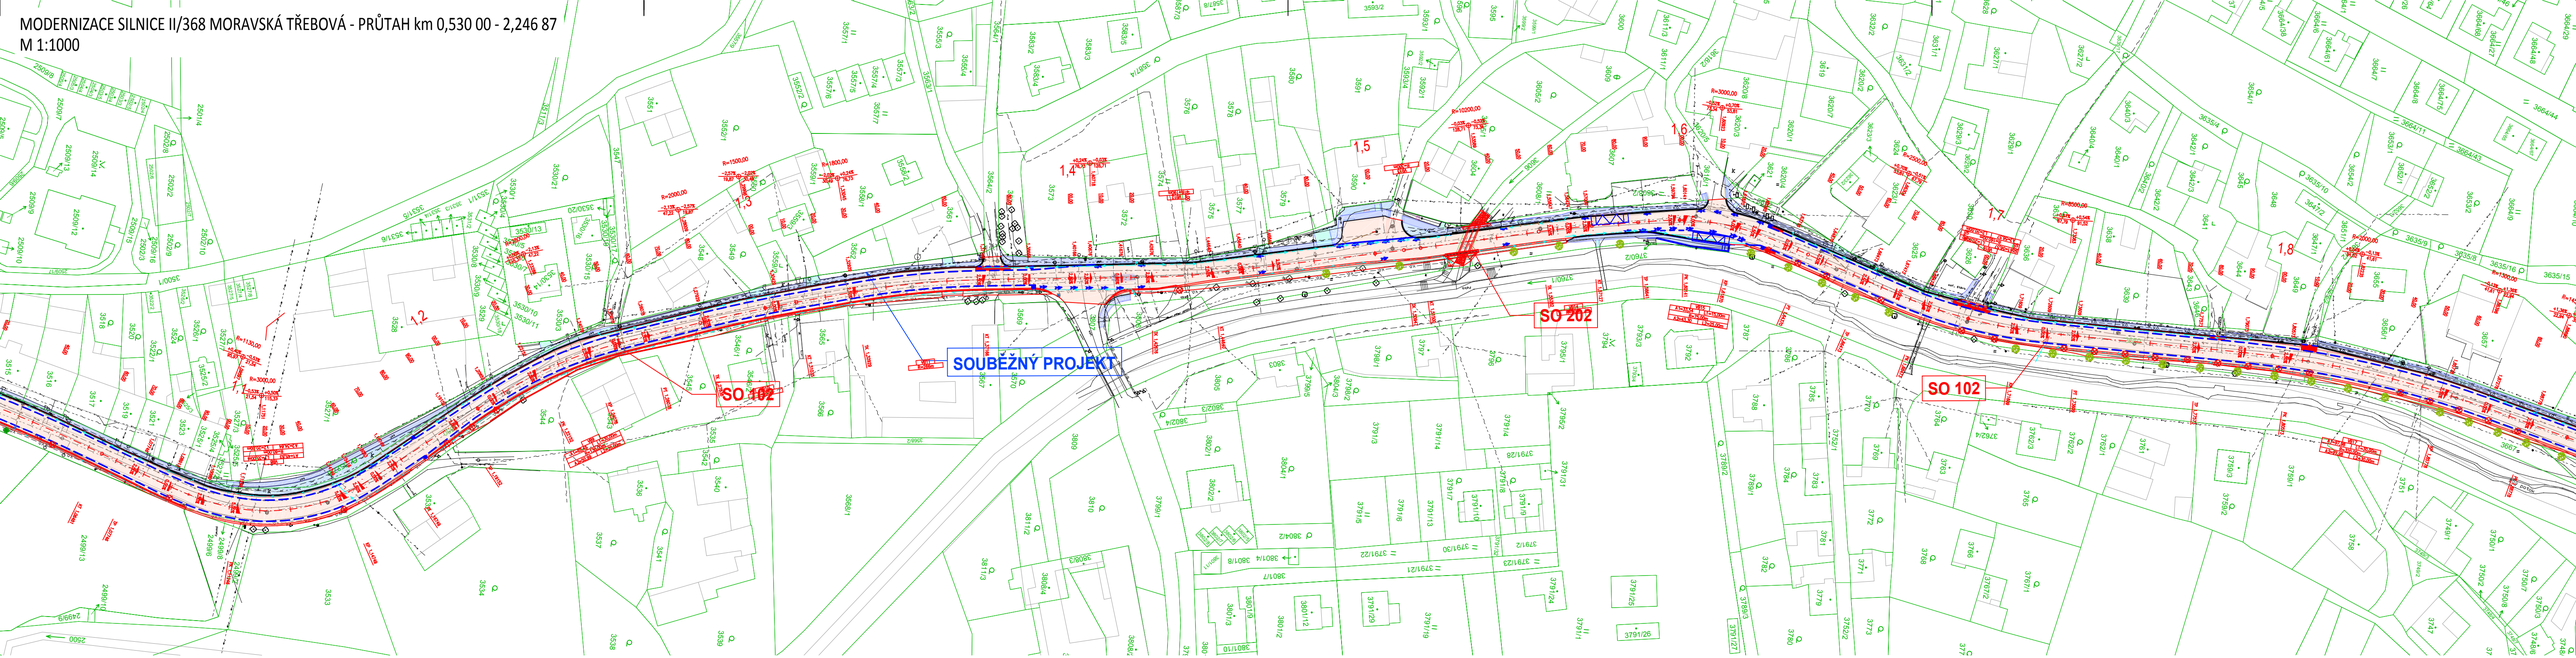

SEZNAM OBJEKTŮ

SO001 PŘÍPRAVA STAVENIŠTĚ
SO102 SILNICE II/368
SO201 MOST 368-015
SO202 PROPUSTEK
SO203 MOST 368-013

STÁVAJÍCÍ INŽENÝRSKÉ SÍTĚ

- KANALIZACE
- VODOVOD
- VEDENÍ NN
- PLYNOVOD
- SDĚLOVACÍ KABELY
- V.O. — V.O. — VEŘEJNÉ OSVĚTLENÍ

LEGENDA

- ŘEŠENÉ ÚZEMÍ
- KATASTR
- PŮVODNÍ STAV
- VODOROVNÉ DOPRAVNÍ ZNAČENÍ

LEGENDA:

- TRATIVOD
- RUŠENÍ UV
- NOVÁ UV
- NOVÝ STROM
- KÁCENÍ STROMŮ

LEGENDA POVRCHŮ

- ŽIVIČNÝ POVRCH
- NEZPEVNĚNÁ KRAJNICE
- DOČASNÁ DOSYPÁVKA
- ZELEŇ, REKULTIVACE
- SOUBĚŽNÁ STAVBA
- SJEZDY - DLAŽBA

laboro atelier

C

OBJEDNATEL	Pardubický kraj, Komenského nám. 125, Pardubice 532 11	STUPEŇ DOKUMENTACE	PDPS
ZODPOVĚDNÝ PROJEKTANT	ING. PETR VALIHRACH		
VYPRACOVAL	ING. JAN ROPEK		
NÁZEV STAVBY	Modernizace silnice II/368 Moravská Třebová - průtah km 0,530 00 - 2,246 87	ZAK. ČÍSLO	16061
		DATUM	ČERVEN 2019
		FORMÁT	4 x A4
		MĚŘÍTKO	1:1000
NÁZEV OBJEKTU	-	POŘ. ČÍSLO	SOUPRAVA
NÁZEV PŘÍLOHY	KOORDINAČNÍ SITUAČNÍ VÝKRES	2.2	