



Napojení silnice II/322 na D35 MÚK Dašice – Přeložka  
oplocení pozemku p.č. 832/32 k.ú. Dašice  
Rozvinutý pohled

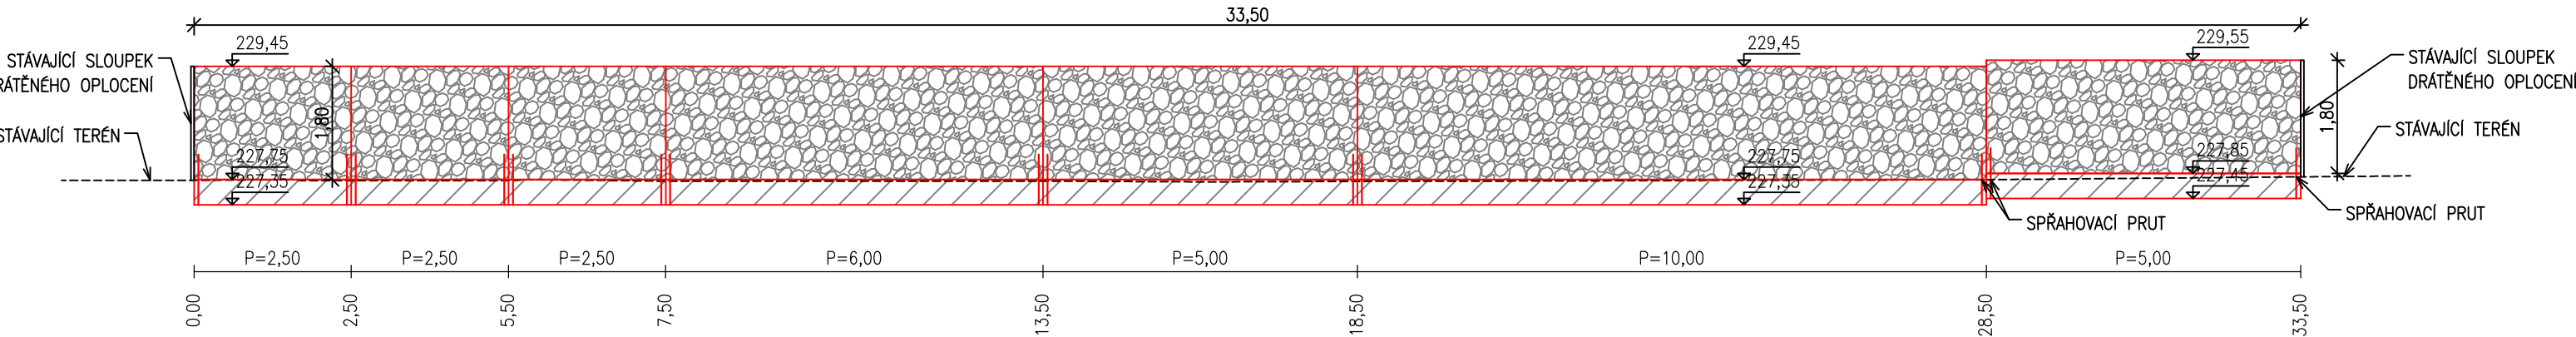

Název stavby: Napojení silnice II/322 na D35 MÚK Dašice - Přeložka oplocení pozemku p.č. 832/32 k.ú. Dašice		
Objednatel stavby:  Správa a údržba silnic Pardubického kraje Doubravice 98, 533 53 Pardubice		
Souřadnicový systém S-JTSK, Výškový systém B.p.v		
Zhotovitel dokumentace: Ing. Ondřej Stránský MASARYKOVO NÁM. 1544, 530 02 PARDUBICE		
Vypracoval: Ing. Jan Dočekal		
Čís. přílohy: 4.	Název přílohy: ROZVINUTÝ POHLED	
Stupeň PD: PDPS	Měřítko: 1:100	Čís. paré:
Datum: 04/2024	Formát: 3 x A4	