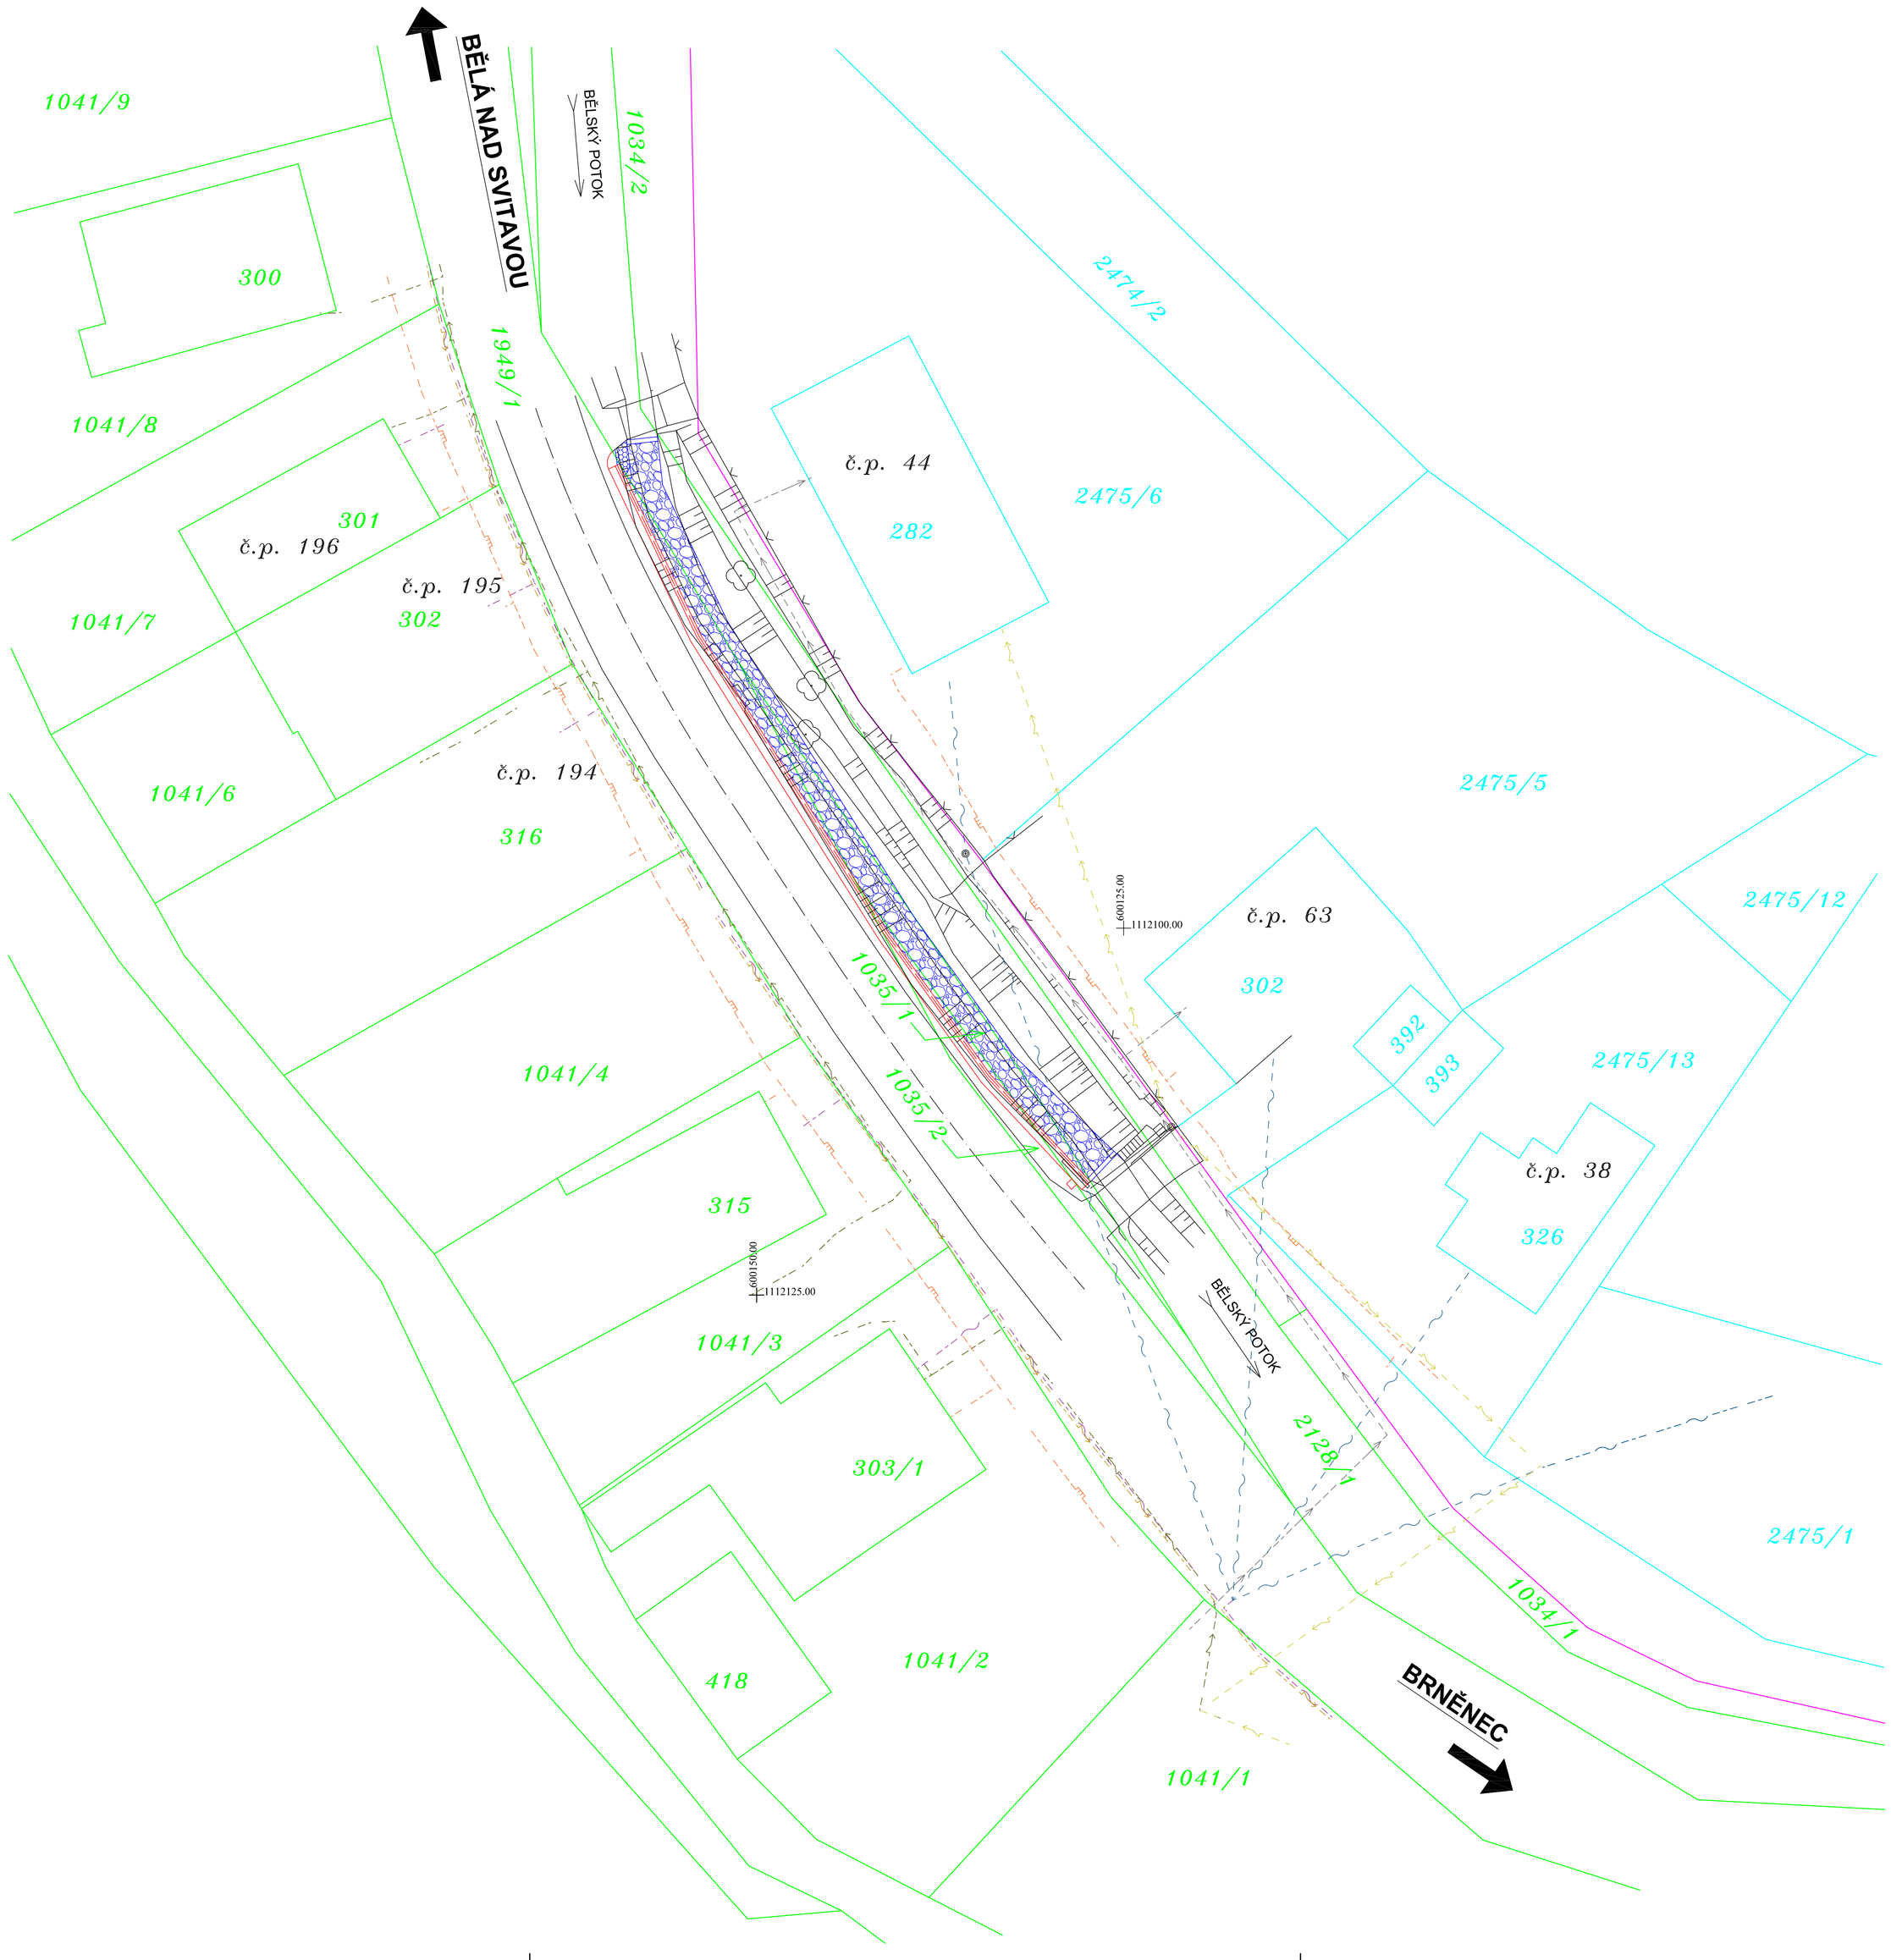

LEGENDA

- STÁVAJÍCÍ STAV
- NOVÝ STAV
- ÚPRAVA KORYTA POTOKA
- HRANICE KÚ
- HRANICE PARCEL A JEJICH ČÍSLA KÚ BĚLÁ NAD SVITAVOU
- HRANICE PARCEL A JEJICH ČÍSLA KÚ BRNĚNEC
- VODOVOD
- ČEZ NADZEMNÍ VEDENÍ NN DO 1 KV
- ČEZ PODZEMNÍ VEDENÍ NN DO 1 KV
- SDĚLOVACÍ OPTICKÝ KABEL CETIN
- SDĚLOVACÍ NADZEMNÍ VEDENÍ CETIN
- PODZEMNÍ VEDENÍ NN CETIN
- STL PLYNOVOD GAS NET

Výškový systém: BpV
Souřadnicový systém: JTSK

Zodpovědný projektant	Ing. Pavel Starý		Ing. Pavel Starý Věcov 98 592 44 Věcov tel.: 774602464
Vypracoval	Ing. Pavel Starý		
Kreslil	Ing. Pavel Starý		
Kraj: Pardubický	Okres: Svitavy	Obec: Bělá nad Svitavou	
Investor: Správa a údržba silnic Pardubického kraje			
Akce: **Opěrná zeď II/363 Bělá nad Svitavou**		Datum	III. 2021
		Formát	8x A4
		Měřítko	1:250
		Stupeň	DUSP
		Č. zakázky	
Příloha: **Situace stavby**		Č. přílohy: **C.2.**	Č. výkresu: