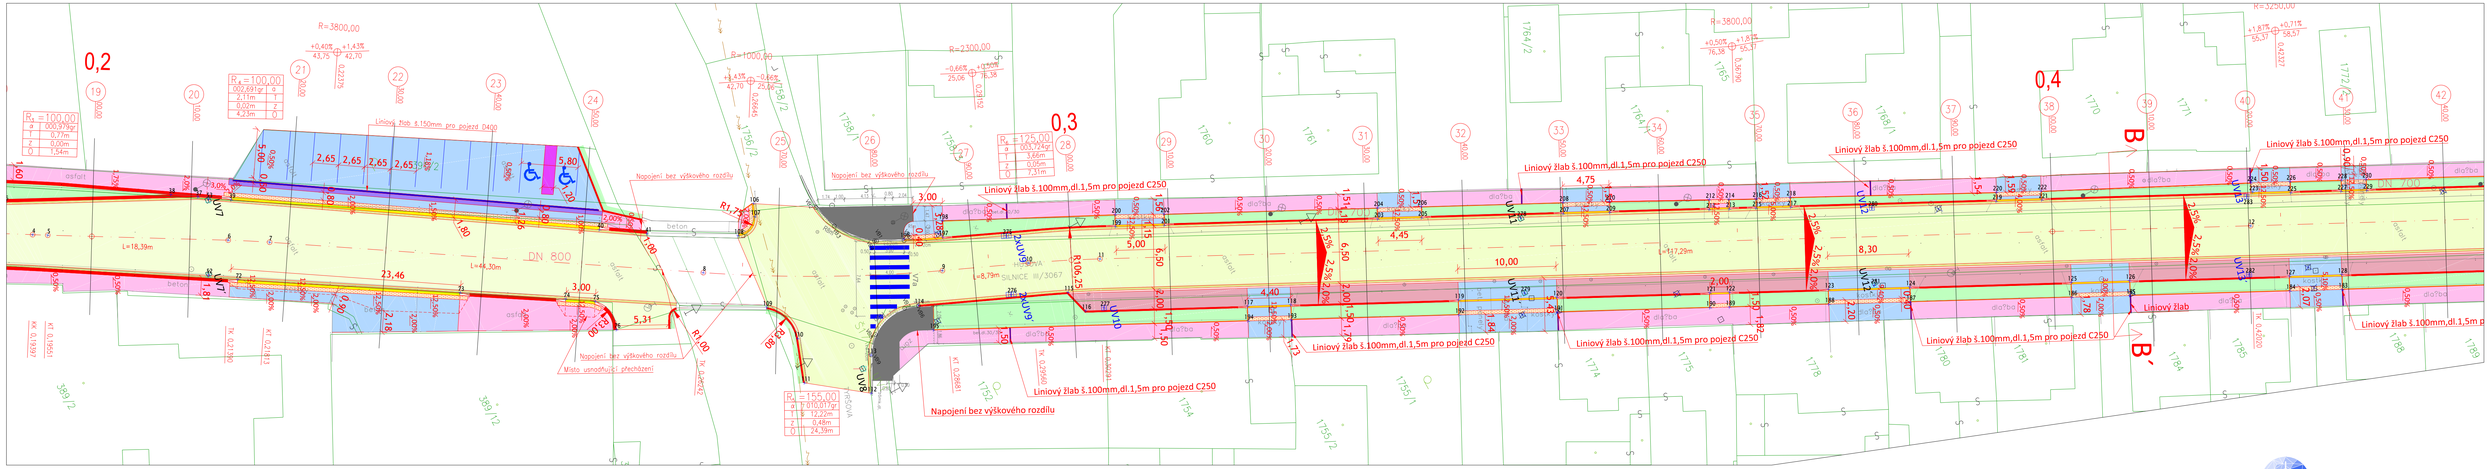

LEGENDA:

- ZELEŇ-ohumusování, osetí
- CHODNÍK - bet. dlažba 'Cihla' 0,6 cm,barva šedá
- KOMUNIKACE - nová asfaltová vozovka
- VARIOVNÝ PÁS - šíře 40cm, SIGNÁLNÍ PÁS - šíře 80cm Reliefní (zvaporka) betonová dlažba 'Cihla' 0,6 cm,barva červená
- PARKOVACÍ PRŮH - bet. dlažba 'Cihla' 0,6 cm,barva černá
- VODÍCÍ LINIE - šíře 40cm - dlažba vodící linie 0,6 cm,barva šedá
- VODÍCÍ PROUŽEK - šíře 25cm - bet.přidlažba,barva bílá
- SJEZDY, PARKOVIŠTĚ - bet. dlažba 'Cihla' 0, 6 cm, barva šedá
- GEOMŘÍŽ - vytužení komunikace geomříží
- KASELSKÝ OBRUBNÍK - podstupnice s výškovým rozdílem 20cm betonové dílce - přírodní - povrch standard - 100x43,5x33
- KONTRASTNÍ PÁS - betonová hladká dlažba - barva červená
- SILNIČNÍ ŽULOVÝ OBRUBNÍK - podstupnice s výškovým rozdílem 10cm betonové dílce - přírodní - povrch standard - 100x25x15
- SILNIČNÍ ŽULOVÝ OBRUBNÍK PŘEJEZDOVÝ - podstupnice s výškovým rozdílem 2cm
- SILNIČNÍ ŽULOVÝ OBRUBNÍK - v náběhu - 100x25x15
- SILNIČNÍ OBRUBNÍK - podstupnice s výškovým rozdílem 10cm betonové dílce - přírodní - povrch standard - 100x25x15
- SILNIČNÍ OBRUBNÍK PŘEJEZDOVÝ - podstupnice s výškovým rozdílem 2cm betonové dílce - přírodní - povrch standard
- SILNIČNÍ OBRUBNÍK ZAPUŠTĚNÝ - podstupnice s výškovým rozdílem 0cm betonové dílce - přírodní - povrch standard
- SILNIČNÍ OBRUBNÍK - v náběhu - betonové dílce - 100x25x15
- ZAHRADNÍ OBRUBNÍK- podstupnice s výškovým rozdílem 6cm betonové dílce přírodní - povrch standard - 100x20x5
- ZAHRADNÍ OBRUBNÍK- podstupnice s výškovým rozdílem 40cm betonové dílce přírodní - povrch standard - 100x20x5

LEGENDA - INŽENÝRSKÝCH SÍTÍ:

- VO - veřejné osvětlení
- vodovod
- kanalizace
- elektro NN
- elektro VN podzemní
- O2 - metalické vedení
- O2 - optické vedení
- O2 - nepronizované vedení
- plyn - STL
- katastr - hrany
- stávající sloupy VO
- LINIOVÝ ŽLAB - přípojením do stávající kanalizace
- UV7 STÁVAJÍCÍ ULIČNÍ VPUST - výškové upravení, případná výměna vpustí
- UV11 NOVÁ ULIČNÍ VPUST - v přípojením do stávající páteřní kanalizace

VECTURA Pardubice, s.r.o.
K Blahobytu 1525, Pardubice, 530 02
tel.: 466 301 969
www.vecturapardubice.cz
email: info@vecturapardubice.cz

ZODPOVĚDNÝ PROJEKTANT: Ing. Petr Musílek	VYPRACOVAL: Ing. Tomáš Pospíšil	KONTROLOVAL: Ing. Ondřej Kvaček	
INVESTOR: Město Holice, Holubova 1, 534 14 Holice		DATUM:	8/2016
KRAJ: PARDUBICKÝ	OBEC: Holice	FORMÁT:	1050x297
STAVEBNÍ OBJEKT: SO 101 - KOMUNIKACE A ZPEVNĚNÉ PLOCHY		MĚŘÍTKO:	1:250
		STUPEŇ:	DSP+DPS
NÁZEV STAVBY: Rekonstrukce komunikace Husova		ČÍSLO ZAKÁZKY:	100-16-DSP
		ČÍSLO SOUPRAVY:	ČÍSLO VÝKRESU: C.1.2.8.2
NÁZEV VÝKRESU: Vytyčovací výkres 2 - 1:250			