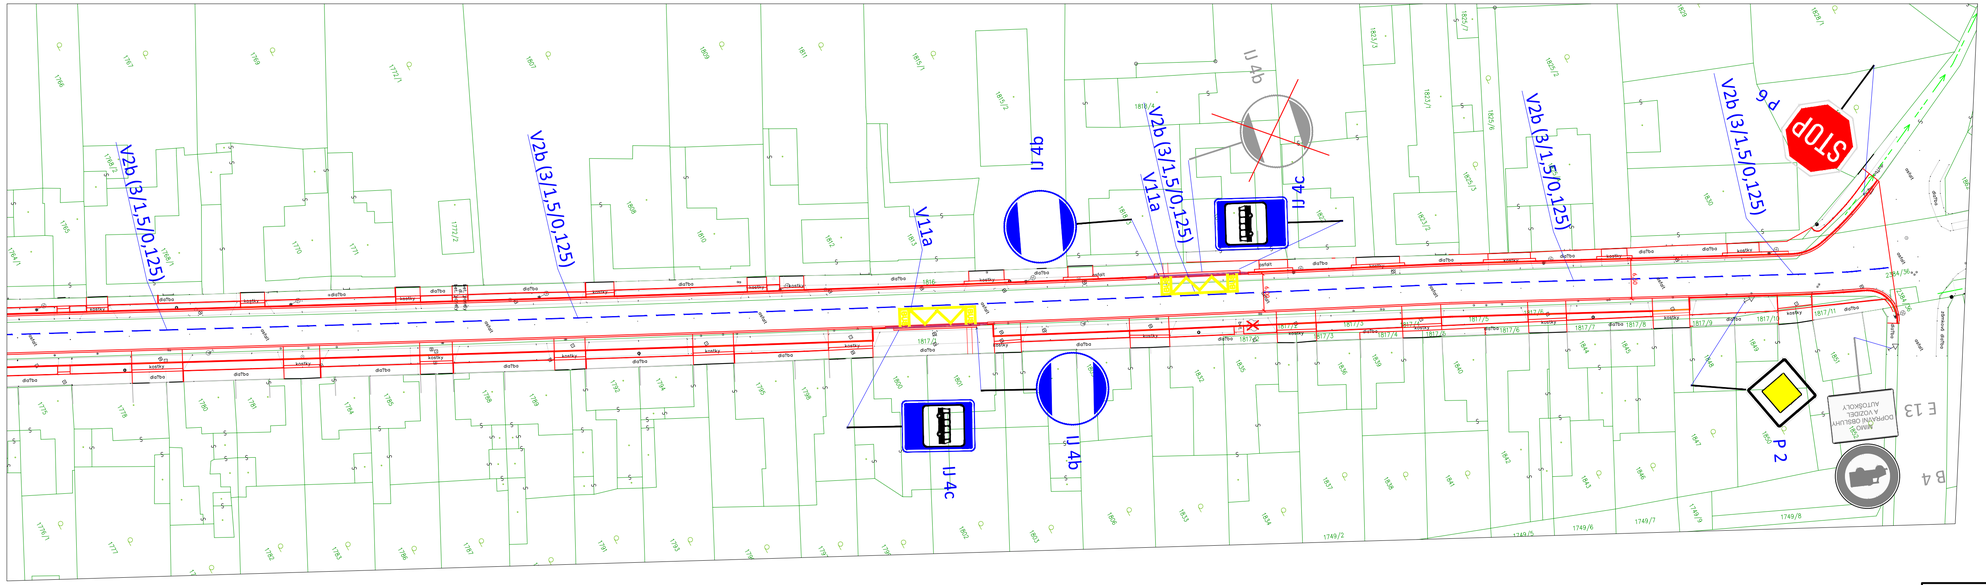

LEGENDA DZ:

- P 6 — Stávající svislé dopravní značení, které zůstane zachované
- IJ 4b — Nové svislé dopravní značení
- IJ 4b — Stávající svislé dopravní značení, které se zruší
- V10d(0,5/0,5) — Nové vodorovné dopravní značení

VECTURA Pardubice, s.r.o.
K Blahobytu 1525, Pardubice, 530 02
tel.: 466 301 969
www.vecturapardubice.cz
email: info@vecturapardubice.cz

ZODPOVĚDNÝ PROJEKTANT: Ing. Petr Musílek	VYPRACOVAL: Ing. Tomáš Pospíšil	KONTROLOVAL: Ing. Ondřej Kvaček
INVESTOR: Město Holice, Holubova 1, 534 14 Holice		DATUM: 8/2016
KRAJ: PARDUBICKÝ	OBEC: Holice	FORMÁT: 4xA4
STAVEBNÍ OBJEKT: SO 101 - KOMUNIKACE A ZPEVNĚNÉ PLOCHY		MĚŘÍTKO: 1:500
NÁZEV STAVBY: Rekonstrukce komunikace Husova		STUPEŇ: DSP+DPS
		ČÍSLO ZAKÁZKY: 100-16-DSP
NÁZEV VÝKRESU: Situace dopravního značení 2 - 1:500	ČÍSLO SOUPRAVY:	ČÍSLO VÝKRESU: C.1.2.6.2