


SITUACE OBJÍZDNÝCH TRAS - ETAPA 1

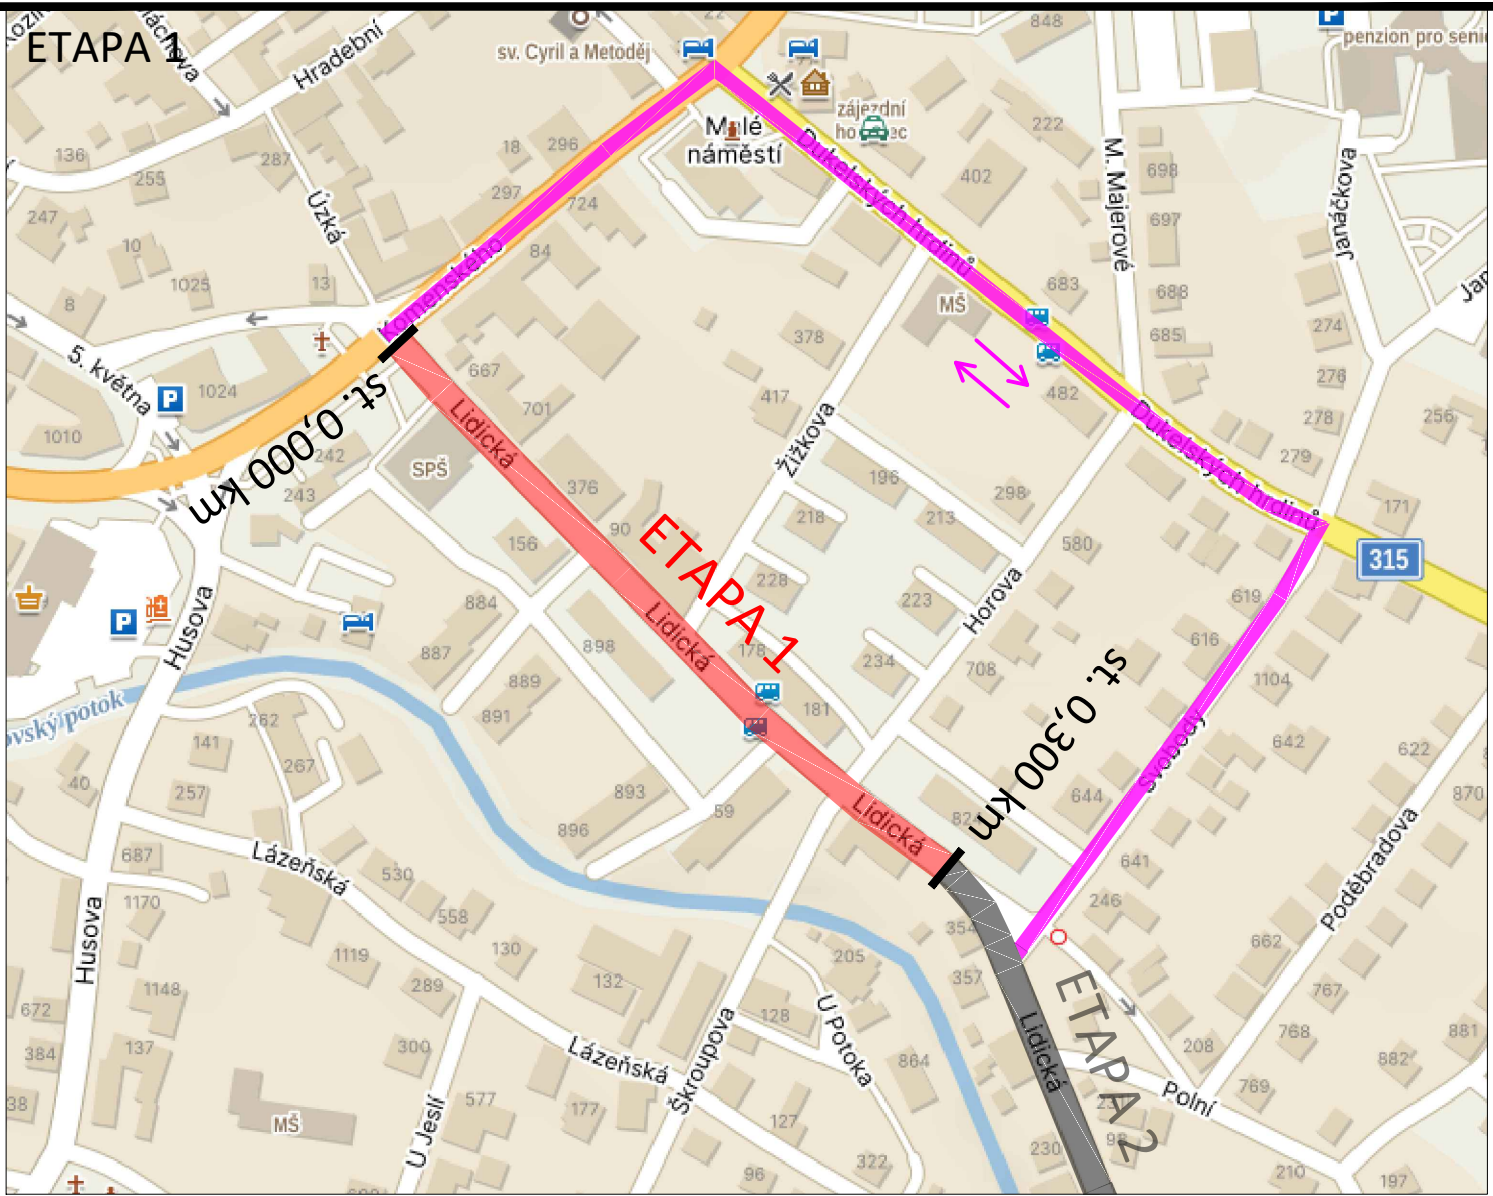

LEGENDA:

ÚPLNÁ UZAVÍRKA

OBJÍZDNÁ TRASA PRO VŠECHNY TYPY VOZIDEL, dl. 0,7 km


STAVBA BEZ OMEZENÍ PRŮJEZDU

POKYNY K PROVÁDĚNÍ:
Veškerá dopravní omezení a objízdna trasa musí být vyznačena s ohledem na dopravní situaci a příslušné místní podmínky. Vyznačená trasa bude v souladu s patřičnými ČSN a TP, zejména:

- TP 66 - ZÁSADY PRO OZNAČOVÁNÍ PRACOVNÍCH MÍST NA PK
- TP 169 - ZÁSADY PRO OZNAČOVÁNÍ DOPRAVNÍCH SITUACÍ NA PK
- TP 205 - ZÁSADY PRO PROMĚNNÉ DOPRAVNÍ ZNAČENÍ NA POZEMNÍCH KOMUNIKACÍCH

PŘESNÉ UMÍSTĚNÍ ZNAČENÍ A KONEČNÝ NÁVRH OBJÍZDNÝCH TRAS BUDE ODSOUHLASENO PŘED STAVBOU PO PŘEDLOŽENÍ VÝKRESU DIO ZHOTOVITELEM V ZÁVISLOSTI NA AKTUÁLNÍCH DOPRAVNÍCH PODMÍNKÁCH A OMEZENÍCH V DOBĚ STAVBY

Razítko oprávněné osoby:

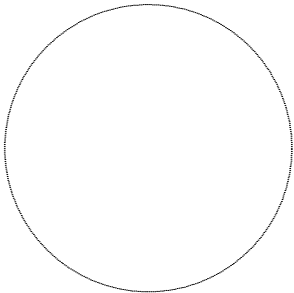

Revize:	Datum:	Popis:	Kontroloval:

Stavebník/Investor:	Správa a údržba silnic Pardubického kraje Doubravice 98, 533 53 Pardubice IČ: 00085031	
Zástupce investora:	Ing. Jiří Synek	

Generální projektant:	PRODIN a.s. K Vápence 2745, 530 02 Pardubice T: +420 605 329 480 IČO: 252 92 161 E: daniel.gabrle@prodin.cz	
Hlavní projektant (HIP):	Ing. Daniel Gabrle	Souřadný systém: S-JTSK, B.p.v. ±0=0,000 m n.m.

Název stavby/akce:	Silnice III/36810 Lanškroun, ul. Lidická; Chodníky podél III/36810	Zakázka: 23/4036
Místo stavby	Lanškroun, Pardubický kraj k. ú. Lanškroun [678929]	Datum: 10/2023
Název části:	D. DOKUMENTACE OBJEKTŮ	Stupeň dokumentace: DUSP
Název objektu:	SO 180 – Dopravně-inženýrská opatření	Označení objektu: SO 180
Odpovědný projektant:	Ing. Daniel Gabrle [0602936]	Formát: 2 x A4
Zpracovatel přílohy:	Radek Kyba, DiS.	Měřítko: -
Název přílohy:	SITUACE OBJÍZDNÝCH TRAS – ETAPA 1	Číslo přílohy: 2 Č.paré: