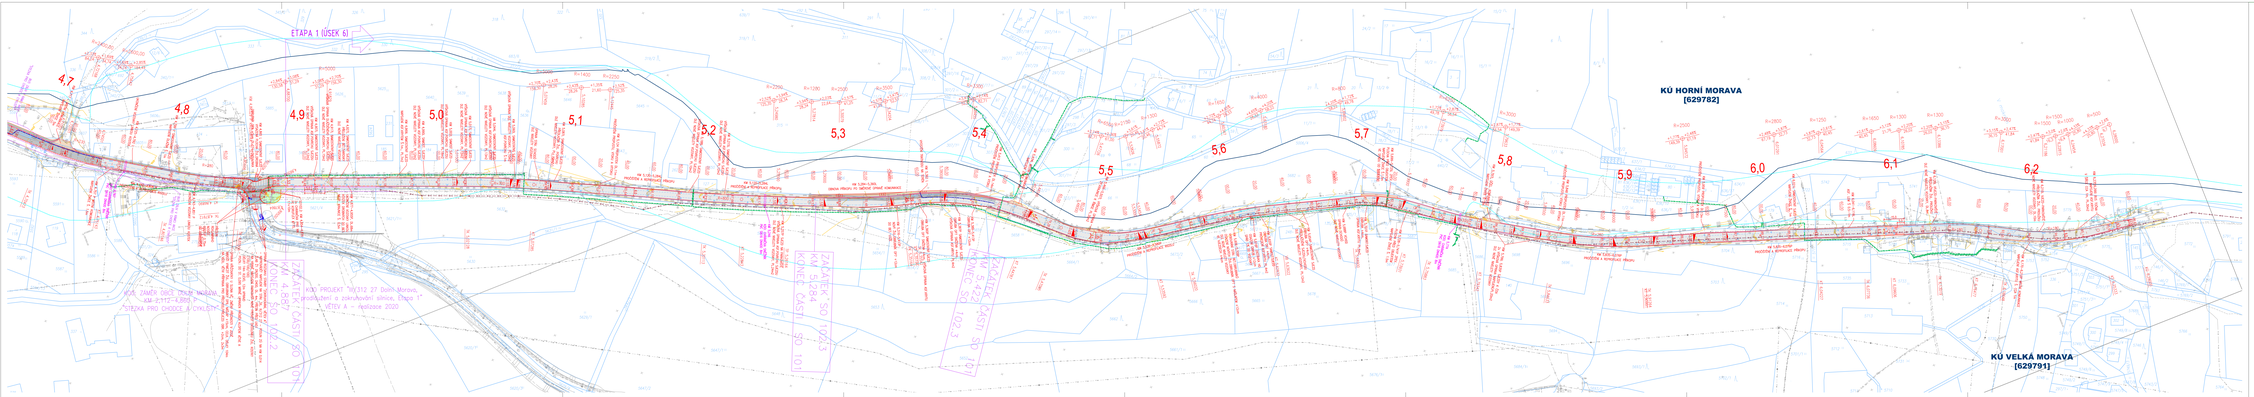
ETAPA 1 (ÚSEK 6)
4,7
4,8
4,9
5,0
5,1
5,2
5,3
5,4
5,5
5,6
5,7
5,8
5,9
6,0
6,1
6,2
7
KÚ HORNÍ MORAVA
[629782]
KÚ VELKÁ MORAVA
[629791]
KÚ PROJEKT "III/312 27 Dolní Morava,
III. protipovodňová a zprahovávací stavba, úsek 1"
ETAPA A - realizace 2020
KÚ ZÁMĚR SSÚD, STAVBA NEBUDE
KM 2,172 - 4,869
STAVBA PRO CHODCE A CYKLISTY
SO 101
SO 101
SO 101