




KLADECÍ PLÁN – ŽLAB DL. 61,5m
M 1:200

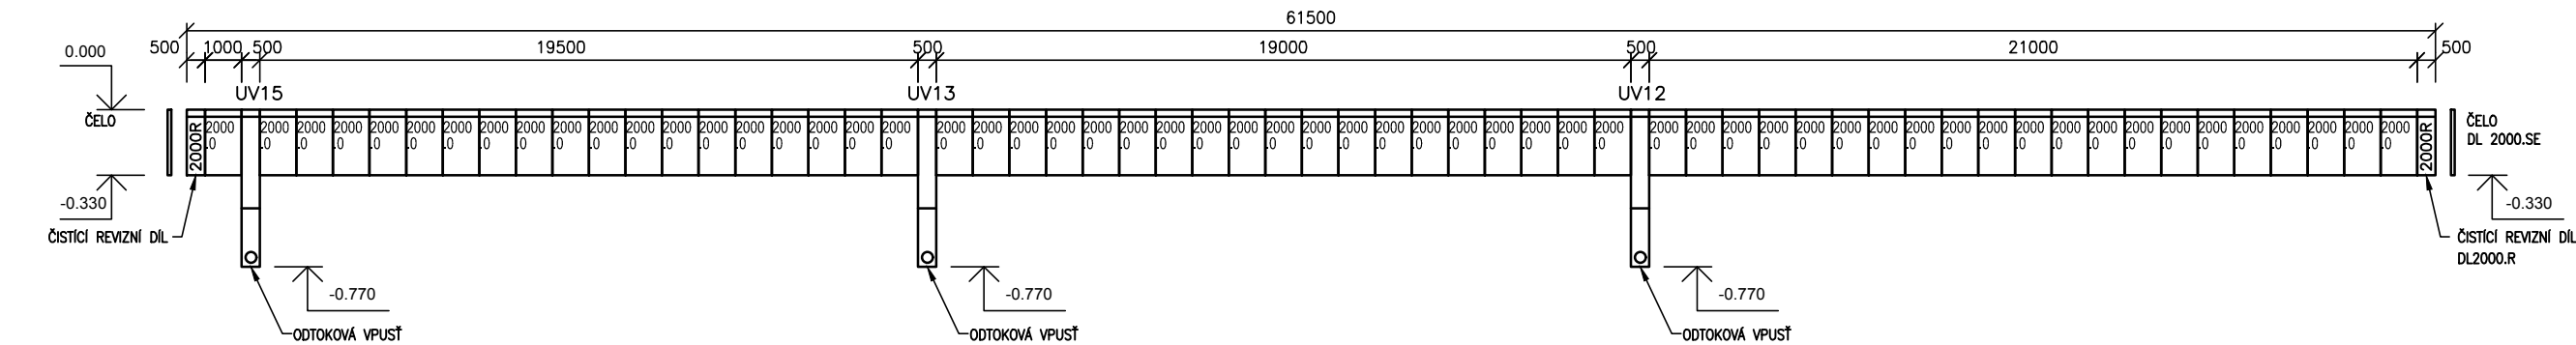


DETAIL ŽLABU
M 1:20

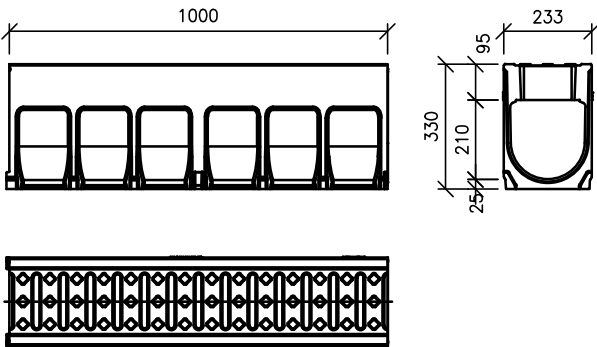


DETAIL REVIZNÍHO DÍLU
M 1:20

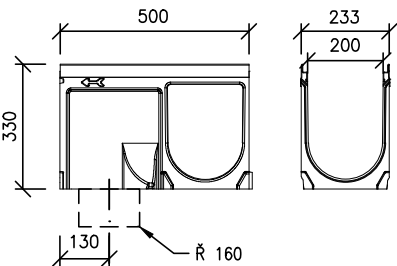

DETAIL VPUSTI
M 1:20

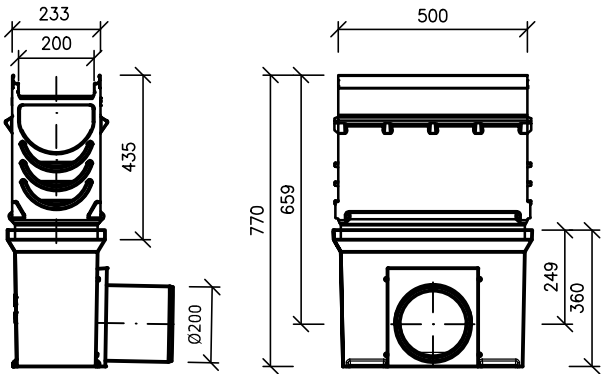


DETAIL ULOŽENÍ MONOLITICKÉHO ŽLABU
AŽ PRO UVAŽOVANÉ ZATÍŽENÍ D 400 kN
M 1:20

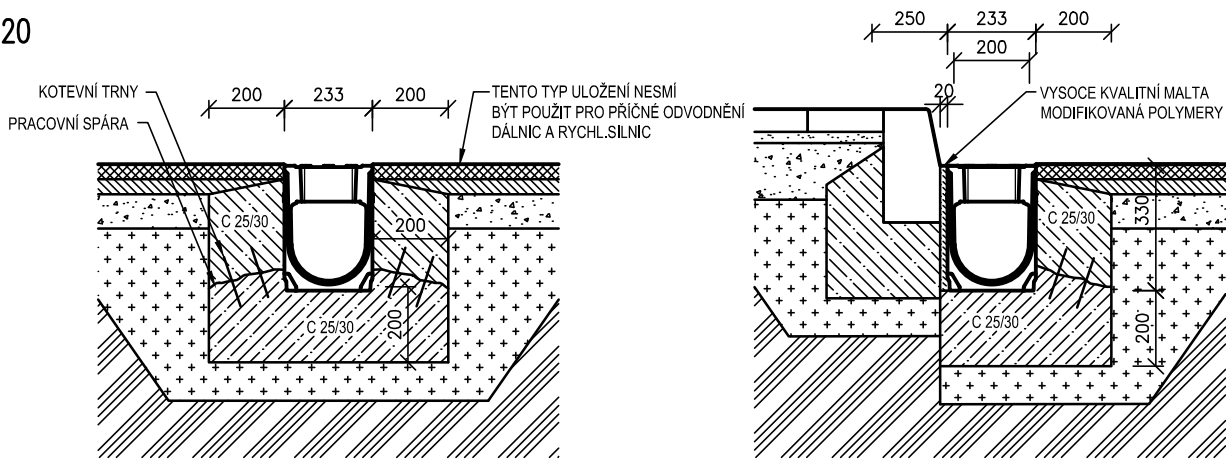

MAXIMÁLNÍ TŘÍDA ZATÍŽENÍ JE VŽDY UVEDENA U KONKRÉTNÍHO ODVODŇOVACÍHO SYSTÉMU

ZATĚŽOVÁ TŘÍDA	A15 kN	B125 kN	C250 kN	D400 kN	E800 kN	F900 kN
MIN. OBETONOVÁNÍ X (mm)	80	100	150	200	200	250
MIN. OBETONOVÁNÍ Y (mm)	80	100	150	200	200	250
KOTEVNÍ TRNY (ARMOVACÍ OCEĽ)	NE	NE	ANO	ANO	ANO	ANO
MIN. PEVNOSTNÍ TŘÍDA BETONU	C12/15	C20/25	C20/25	C25/30	C25/30	C30/37*

Razítko oprávněné osoby:

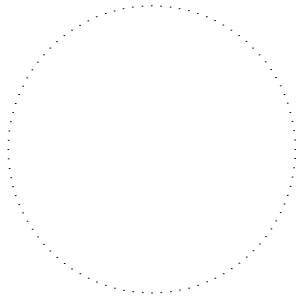

Revize:	Datum:	Popis:	Kontroloval:

Stavebník/Investor:	Správa a údržba silnic Pardubického kraje Doubravice 98, 533 53 Pardubice IČ: 00085031	
Zástupce investora:	Ing. Jiří Synek	

Generální projektant:	PRODIN a.s. K Vápence 2745, 530 02 Pardubice T: +420 605 329 480 IČO: 252 92 161 E: daniel.gabrle@prodin.cz	
Hlavní projektant (HIP):	Ing. Daniel Gabrle	
Souřadný systém:	S-JTSK, B.p.v.	±0=0,000 m n.m.

Název stavby/akce:	Silnice III/36810 Lanškroun, ul. Lidická	Zakázka: 23/4042
Místo stavby	Lanškroun, Pardubický kraj k. ú. Lanškroun [678929]	Datum: 10/2023
Název části:	D. DOKUMENTACE OBJEKTŮ	Stupeň dokumentace: DUSP+PDPS
Název objektu:	SO 101 – Komunikace st. 0,000 – 1,566 km	Označení části: D
Odpovědný projektant:	Ing. Daniel Gabrle [0602936]	Označení objektu: D.1.1
Zpracovatel přílohy:	Radek Kyba, DiS.	Formát: 3x A4
Název přílohy:	KLADECÍ SCHÉMA ŽLABU 01	Měřítka: -
		Číslo přílohy: -
		Č.paré: