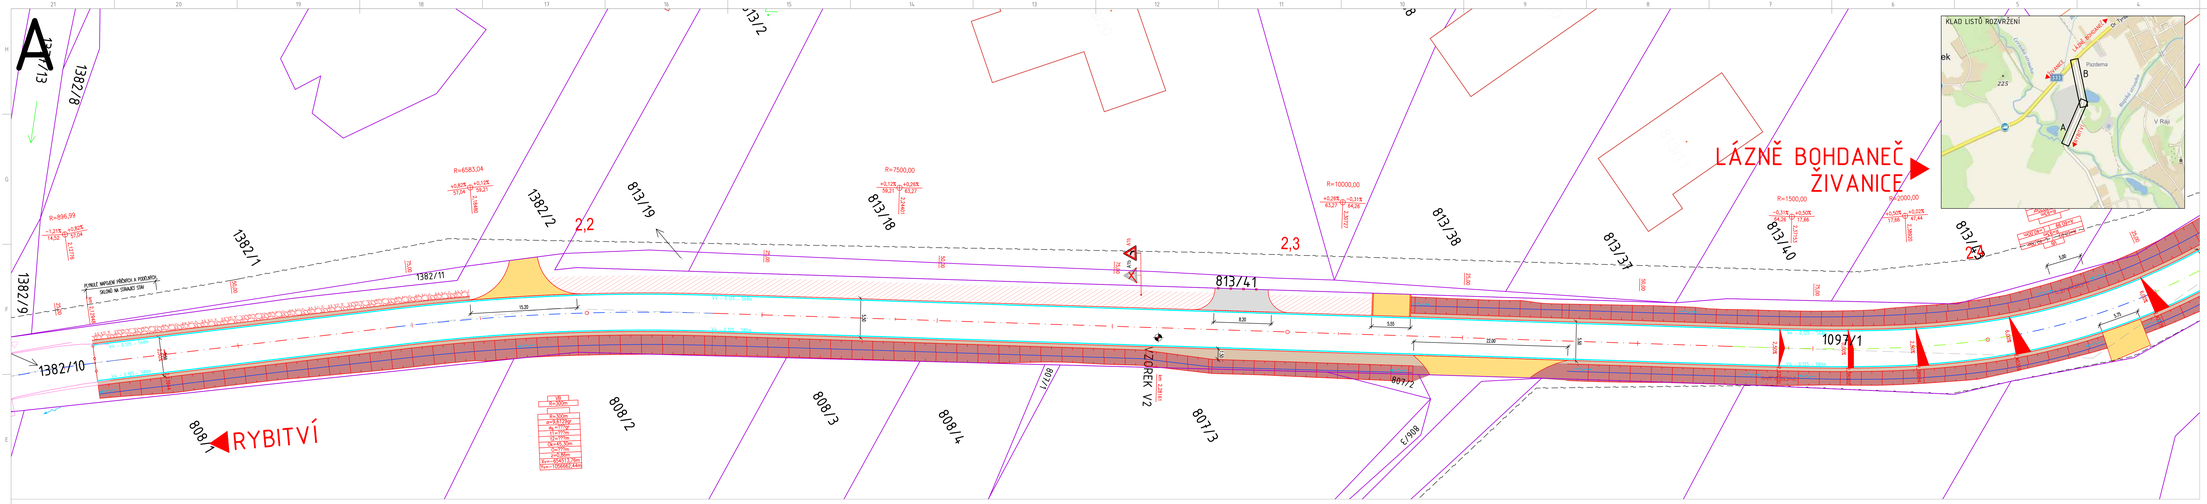

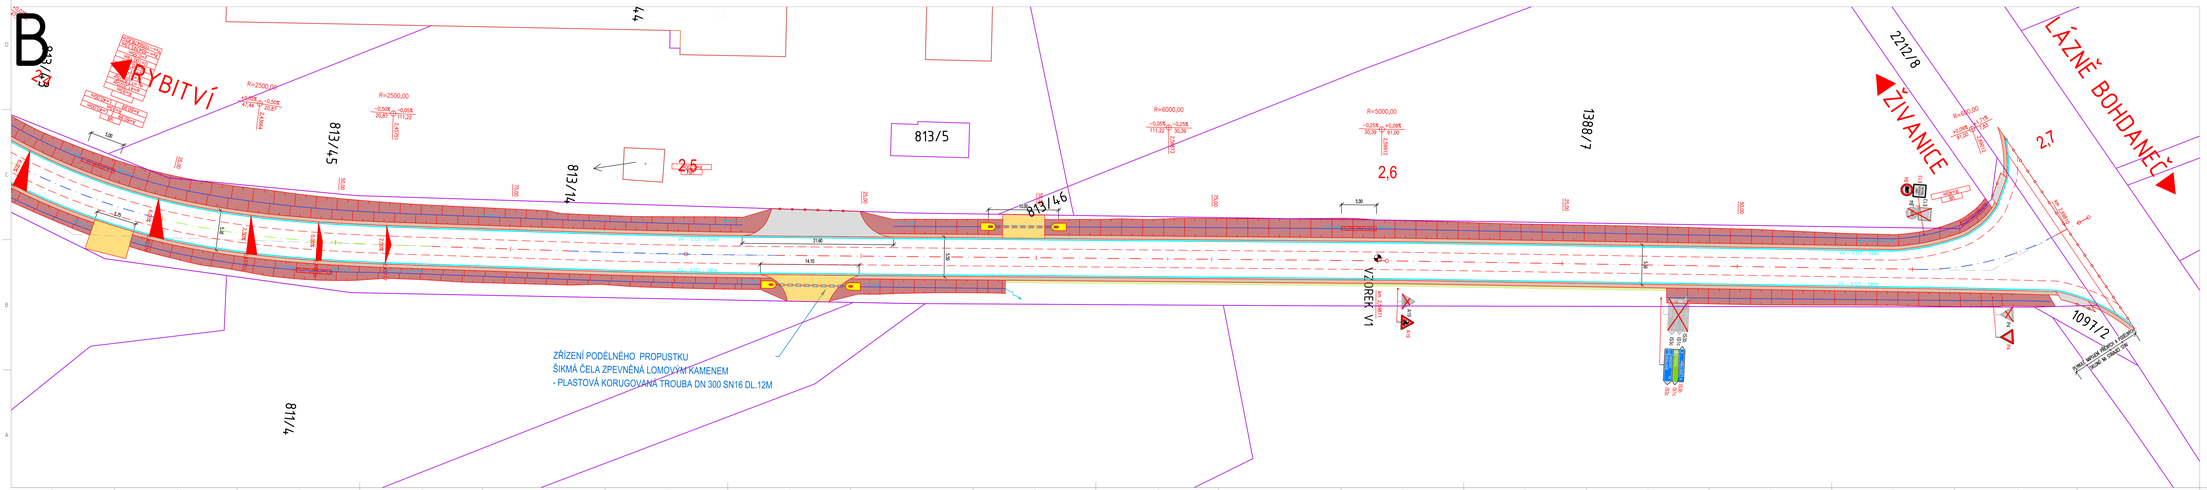

UMÍSTĚNÍ DOPRAVNÍHO ZNAČENÍ

Běžné umístění
Svislé dopravní značky, dopravní zařízení ani jejich nosné konstrukce nesmějí zasahovat do vymezené části dopravního prostoru stanovené volnou šířkou a volnou výškou silnice (volná část vymezená pro cyklisty podle ČSN 73 6101, ČSN 73 6110 a ČSN 73 6201. Nosné konstrukce dopravních značek a dopravních zařízení mohou zasahovat pouze do příčného profilu prostoru pro chodce nebo cyklisty, o to pouze za předpokladu, že v daném místě dosáhne výška nejméně 1,50 m.

V územích sídlení, kde jsou umístěna zbytnělá bezpečnostní zařízení, je žádoucí dosáhnout u nových konstrukcí dopravních značek a dopravních zařízení umístěné za deformační zónu zbytnělých bezpečnostních zařízení (záchytné svodidla) tuto svislou vůlovou hranici nejvýše na dopravní značky a dopravní zařízení, které označují překážky ohrožující provozu, pracovní místa a jiná dopravní omezení.

Směrové umístění
Svislé dopravní značky a dopravní zařízení se umísťují přičemž kolmo ke směru silničního provozu. Odklon dopravní značky a reflexní dopravní zařízení se může od kolmého směru provádět pouze v odůvodněných případech. Odklon dopravní značky nesmí být větší než 15°. Odklon reflexních vodicích pásků na hlavu nemá být větší než 10°.

Vzdálenost mezi dopravními značkami
V podélném směru se dopravní značky umísťují ve vzájemné vzdálenosti tak, aby žádná značka nebyla zakryta značkou předcházející. Tato vzdálenost musí být nejméně 50 m.

Uspořádání v kombinaci
Dopravní značky se na skupinu (konstrukci) umísťují symetricky pod sebou. Na jednom skupinu (konstrukci) se umísťuje pouze značky téhož typu velikosti.

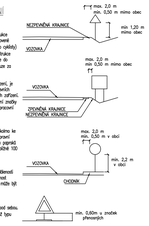

LEGENDA DOPRAVNÍHO ZNAČENÍ:

P4 STŘÁNÍCÍ SVISLÉ DOPRAVNÍ ZAŘÍZENÍ

P4 NOVÉ SVISLÉ DOPRAVNÍ ZNAČENÍ
–retroreflexní fólie typu R2 dle ČSN EN 12899–1
–velikost základní 2: trojúhelník 900, kruh 700, čtverec 500, obdélník 500x700

V4 NOVÉ VODOROVNÉ ZNAČENÍ – TYP II, HLADKÉ DLE TP70

Razítko oprávněné osoby:

Stavebník/investor:	**Správa a údržba silnic Pardubického kraje** Dašická tř. 99, 530 03 Pardubice IČO: 00085031		
Generální projektant:	**PRODIN a.s.** K Vápence 2745, 530 02 Pardubice T: +420 466 059 130 IČO: 252 92 161 E: info@prodin.cz	PRODIN projekty všeho	
Hlavní projektant (HIP):	Bc. Martin Hudec	Současný systém:	**S-JTSK, B.p.v.** **E0=0,000 m n.m.**
Název stavby/akce:	**Rekonstrukce silnice III/32225 Černá u Bohdanče - III. etapa**	Zakázka:	**3115-17-060**
Místo stavby:	Černá u Bohdanče, Pardubický kraj ko Lázně Bohdaneč	Datum:	**05/2024**
		Stupeň dokumentace:	**PDPS**
Název části:	**Objekty pozemních komunikací**	Označení části:	**D.1**
Název objektu:	**SO 101 Komunikace km 2,129 48 - 2,698 10**	Označení objektu:	**SO 101**
Odpovědný projektant:	Bc. Martin Hudec	Formát:	**16 x A4 (1680 x 594 mm)**
Zpracovatel přílohy:	Bc. Martin Hudec	Měřítko:	**1:250**
Název přílohy:	**SITUACE DOPRAVNÍHO ZNAČENÍ**	Číslo přílohy:	**2.2**
		Č.verzí:	