



Razítko oprávněné osoby:

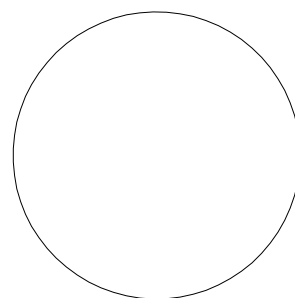


Stavebník/Investor:	Správa a údržba silnic Pardubického kraje Doubravice 98, 533 53 Pardubice IČO: 00085031	
---------------------	--	--


Generální projektant:	PRODIN a.s. K Vápence 2745, 530 02 Pardubice T: +420 466 055 130 IČO: 252 92 161 E: info@prodin.cz	 PRODIN SKUPINA VENTIO
Hlavní projektant (HIP):	Bc. Martin Hudec	Souřadný systém: S-JTSK, B.p.v. ±0=0,000 m n.m.

Název stavby/akce:	Rekonstrukce silnice III/32225 Černá u Bohdanče - III. etapa	Zakázka: 3110-17-060
Místo stavby	Černá u Bohdanče; Pardubický kraj kú: Lázně Bohdaneč	Datum: 05/2024
Název části:	Objekty pozemních komunikací	Stupeň dokumentace: PDPS
Název objektu:	SO 101 Komunikace km 2,129 48 - 2,698 10	Označení části: D.1
Odpovědný projektant:	Bc. Martin Hudec	Označení objektu: SO 101
Zpracovatel přílohy:	Bc. Martin Hudec	Formát: A4
Název přílohy:	CHARAKTERISTICKÉ PŘÍČNÉ ŘEZY	Měřítko: -
		Číslo přílohy: 2.6
		Č.paré:


ŘEZ 1
km 2,129 47

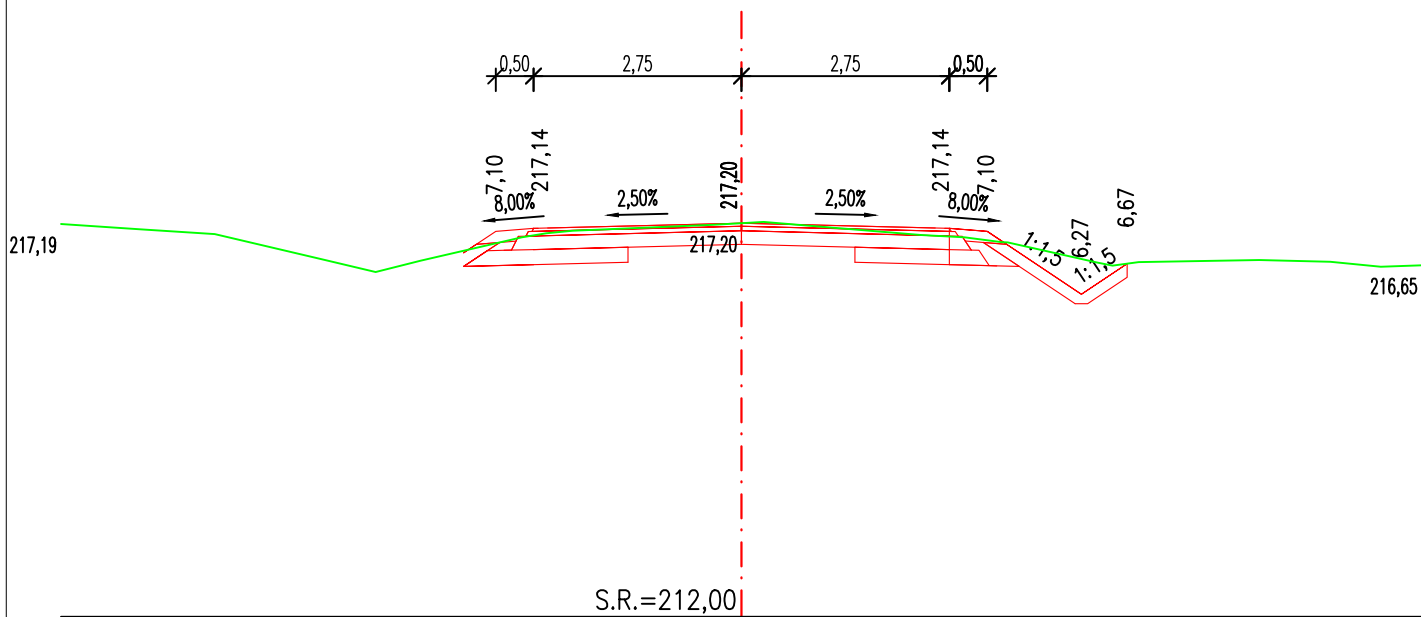


ŘEZ 2
km 2,145 00

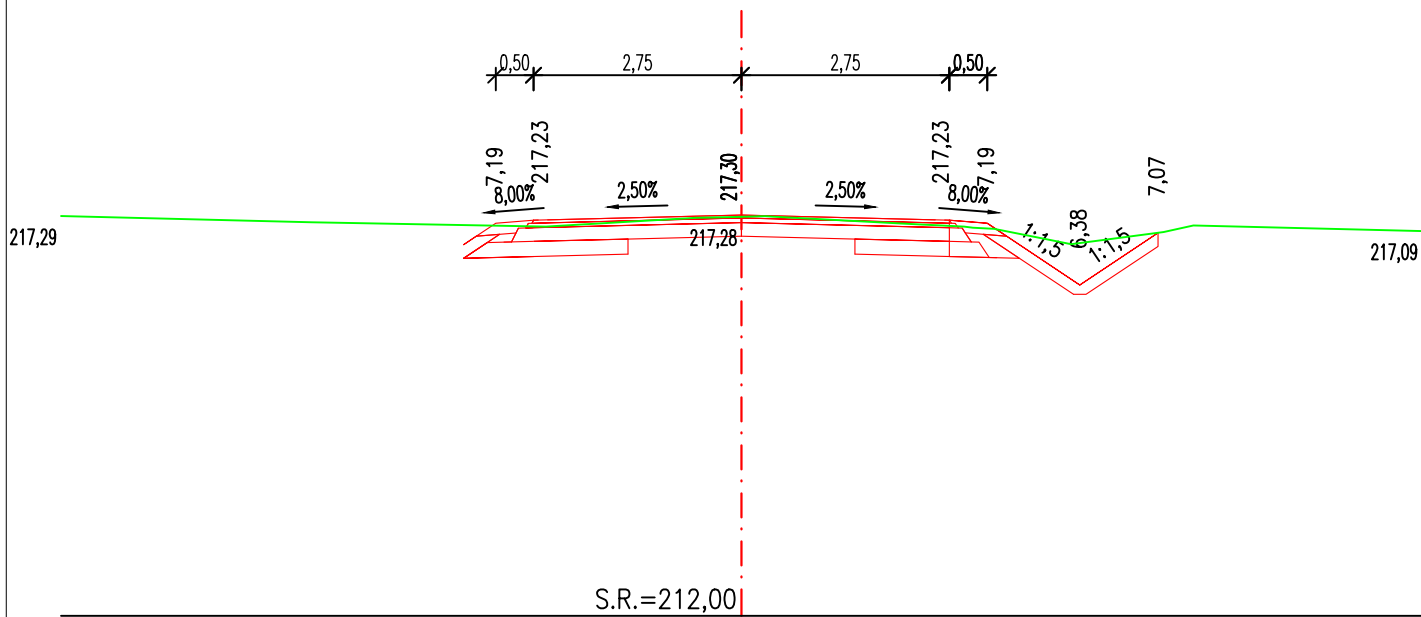


ŘEZ 3
km 2,160 00

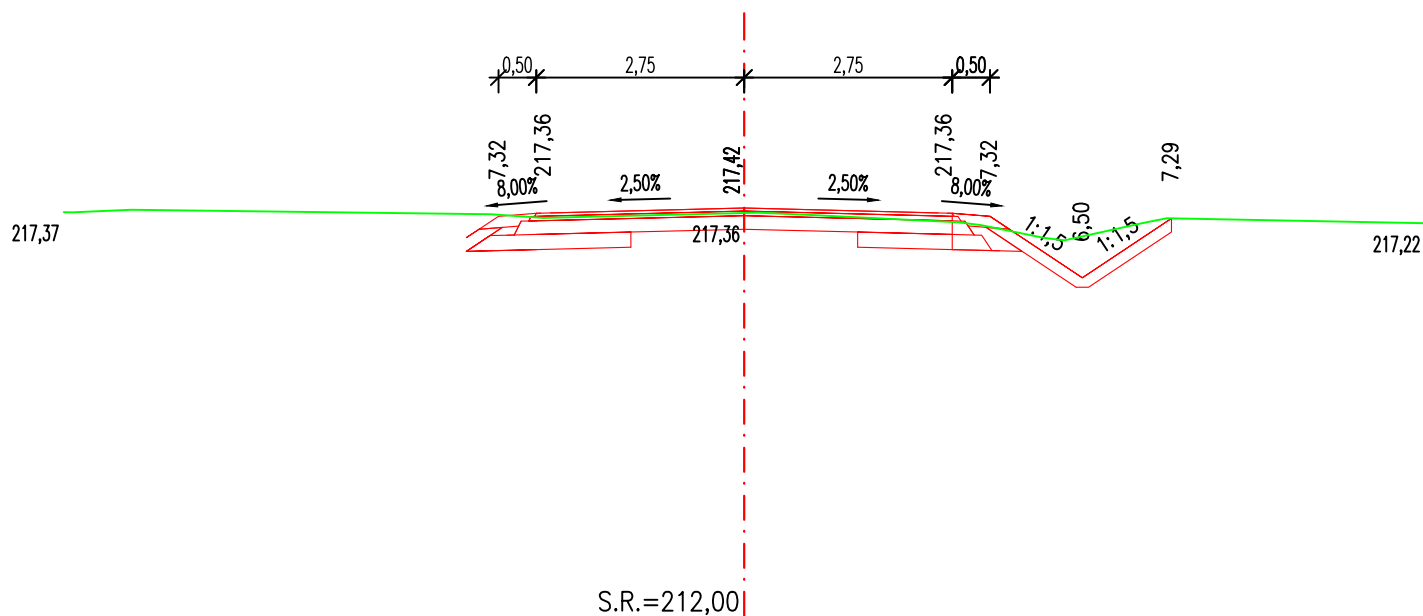


ŘEZ 4
km 2,175 00

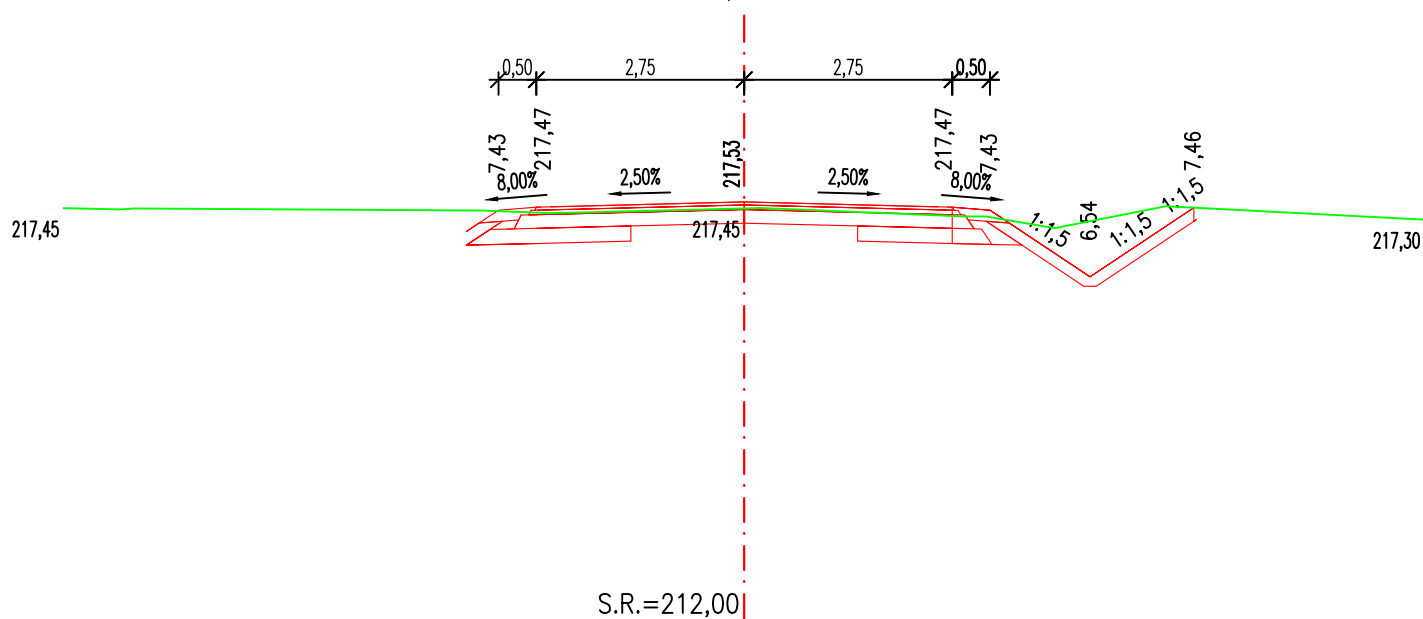

ŘEZ 5
km 2,190 00

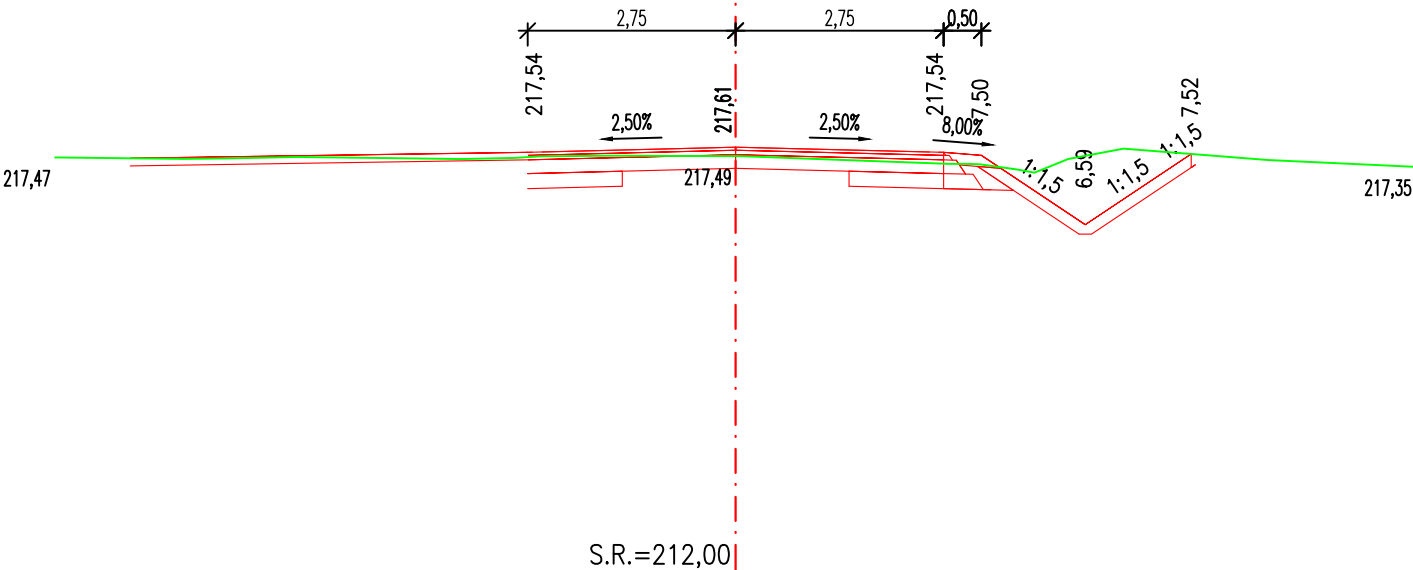

ŘEZ 6
km 2,205 00

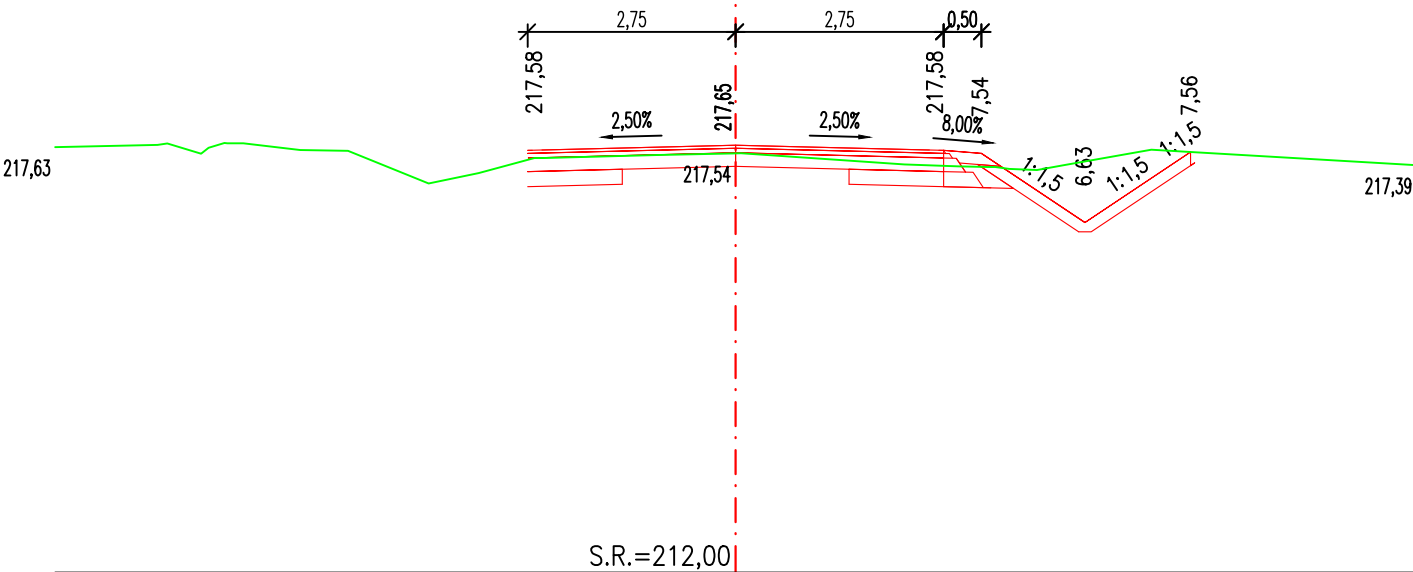

km 2,220 00



S.R.=212,00

km 2,235 00



S.R.=212,00

km 2,250 00



km 2,265 00




km 2,280 00




km 2,295 00



ŘEZ 13
km 2,310 00

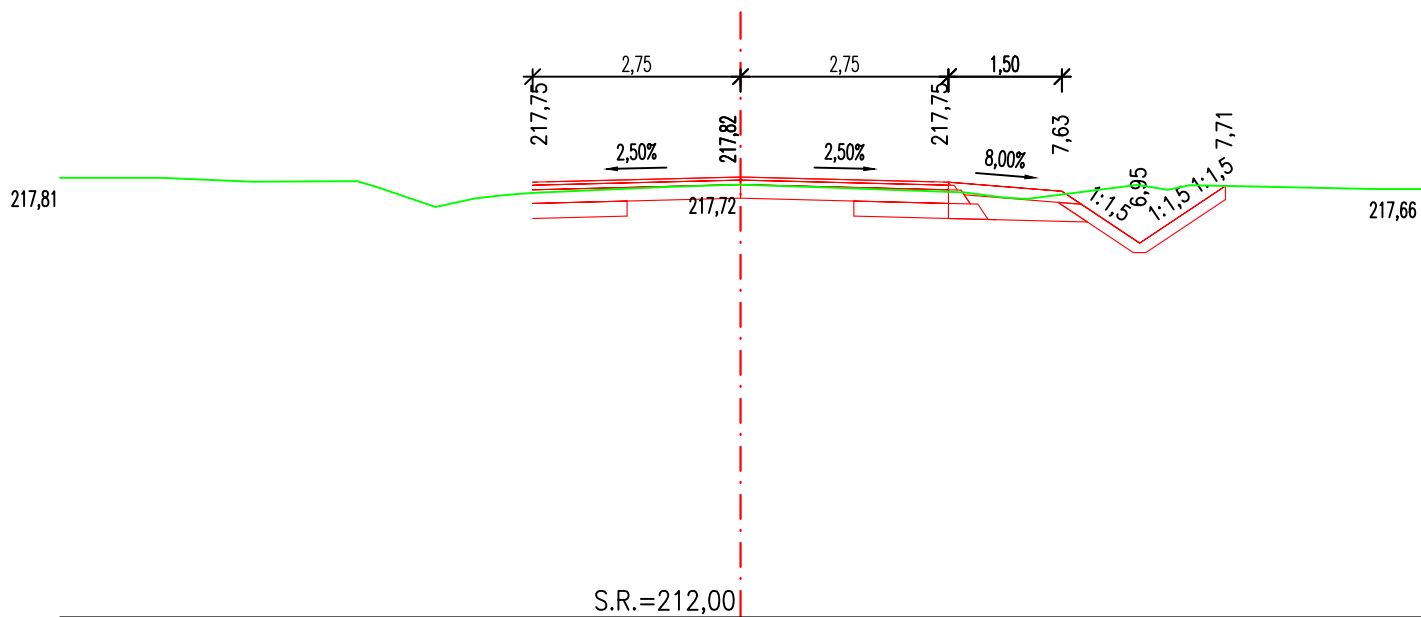

ŘEZ 14
km 2,325 00

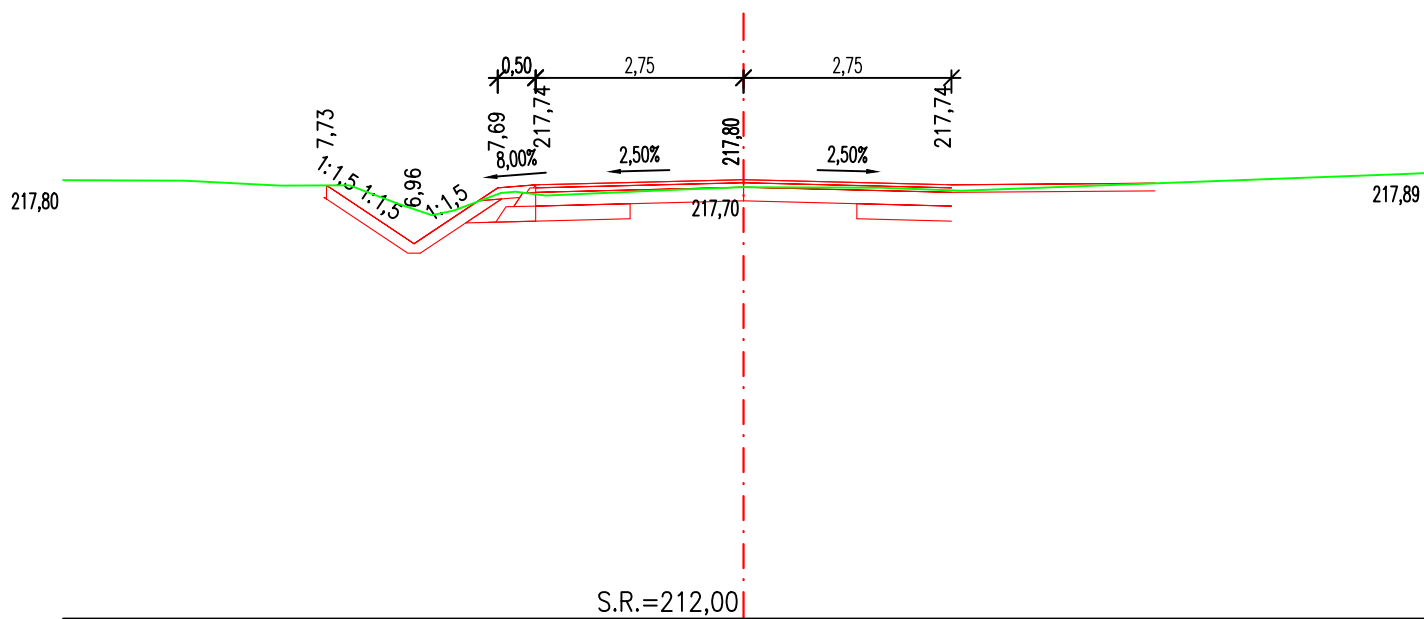


km 2,340 00




km 2,355 00




ŘEZ 17
km 2,370 20

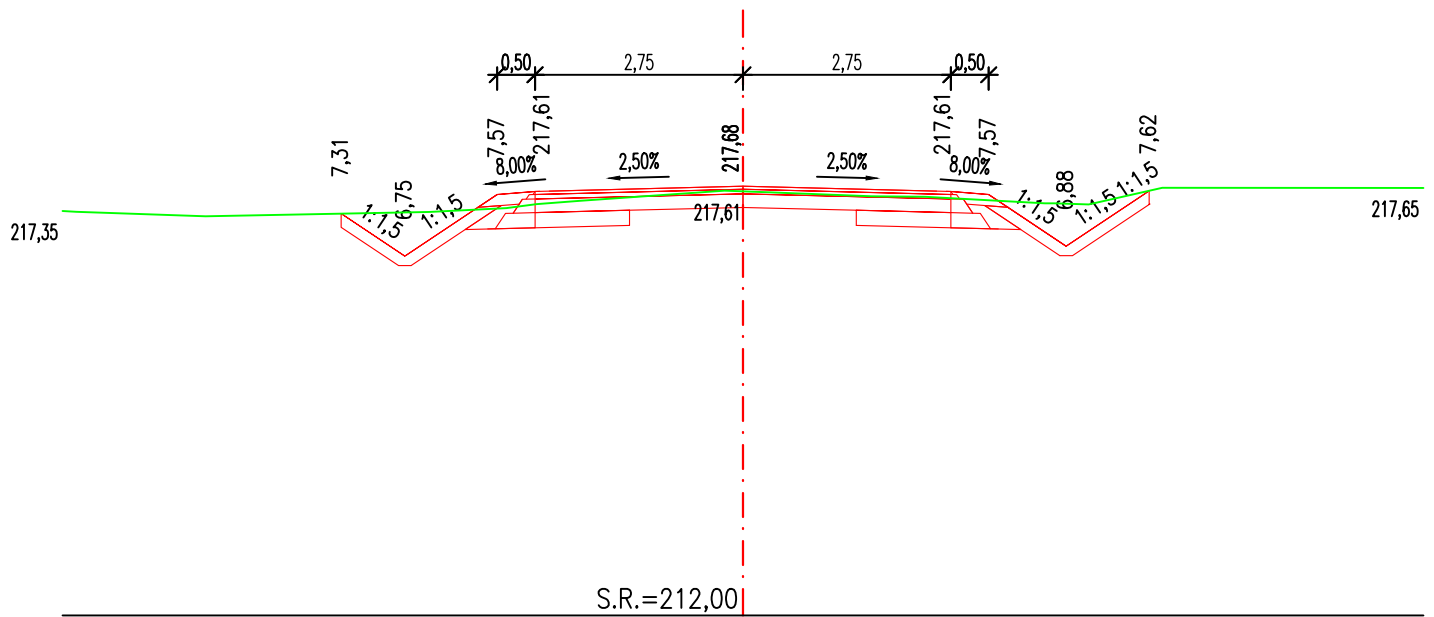


ŘEZ 18
km 2,380 02

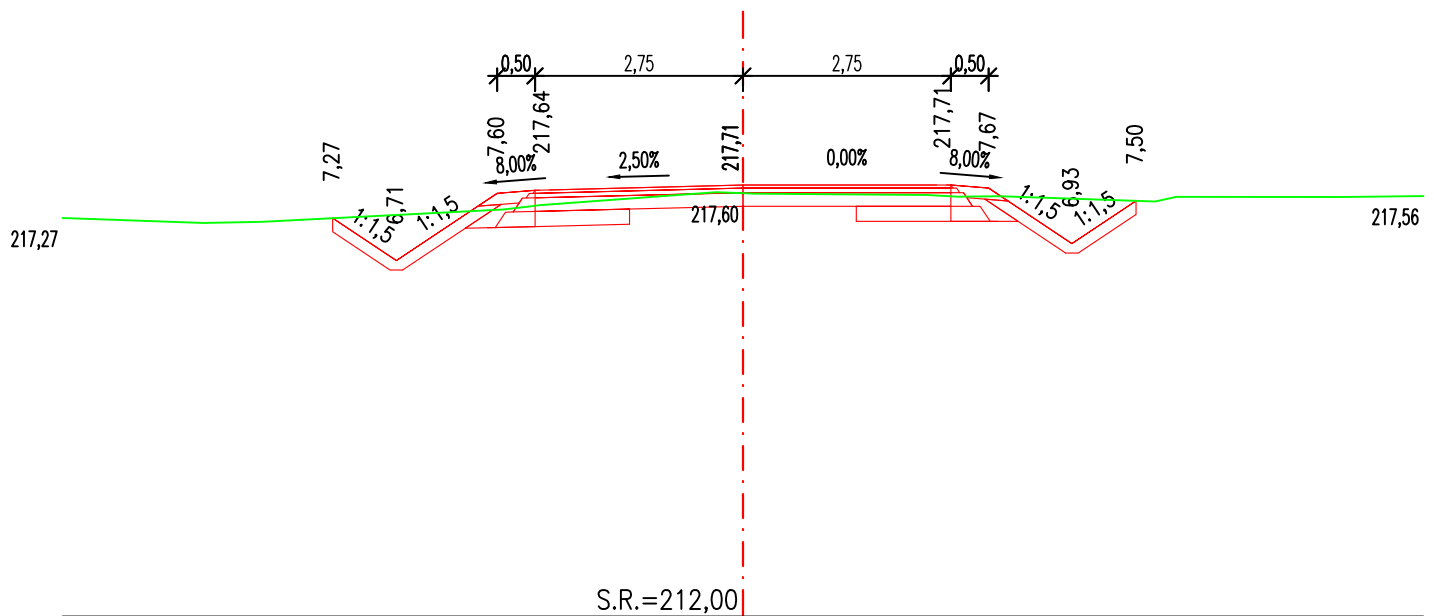


ŘEZ 19
km 2,389 84

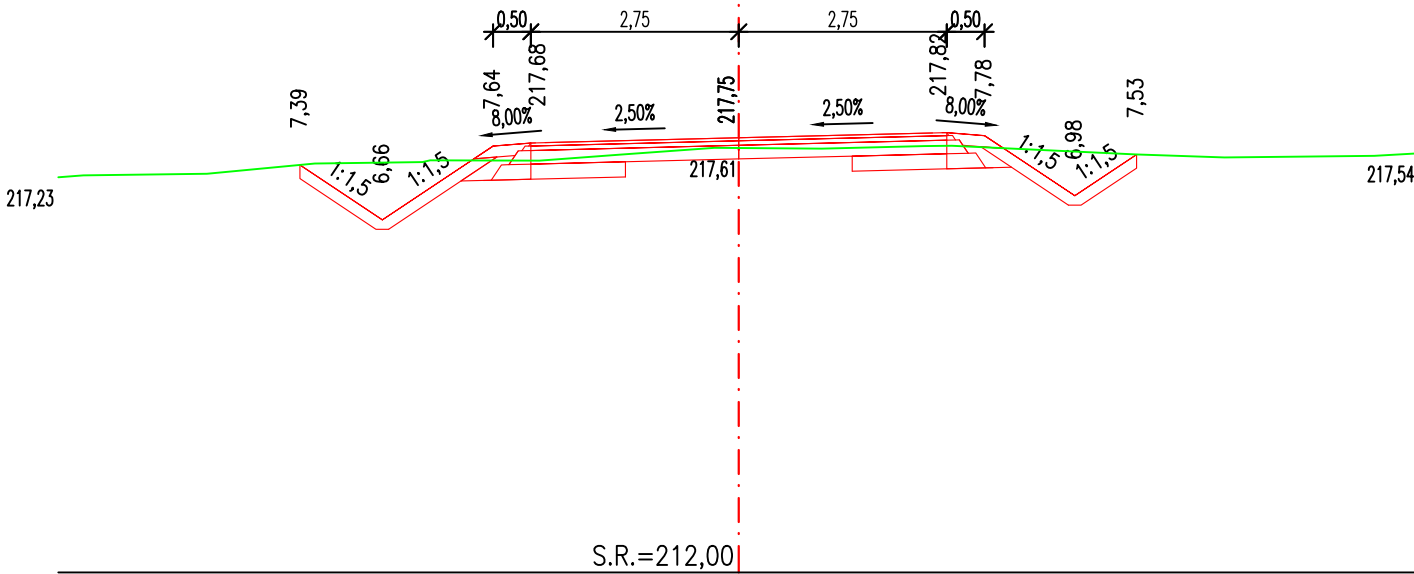


ŘEZ 20
km 2,403 59

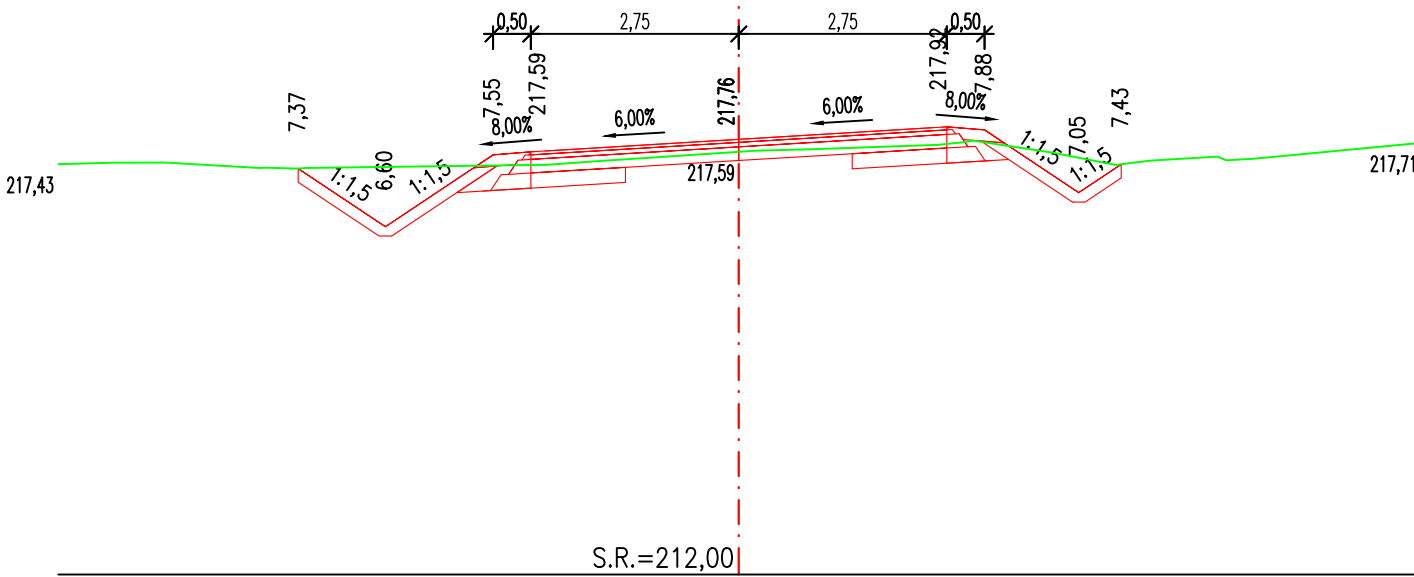


ŘEZ 21
km 2,415 00

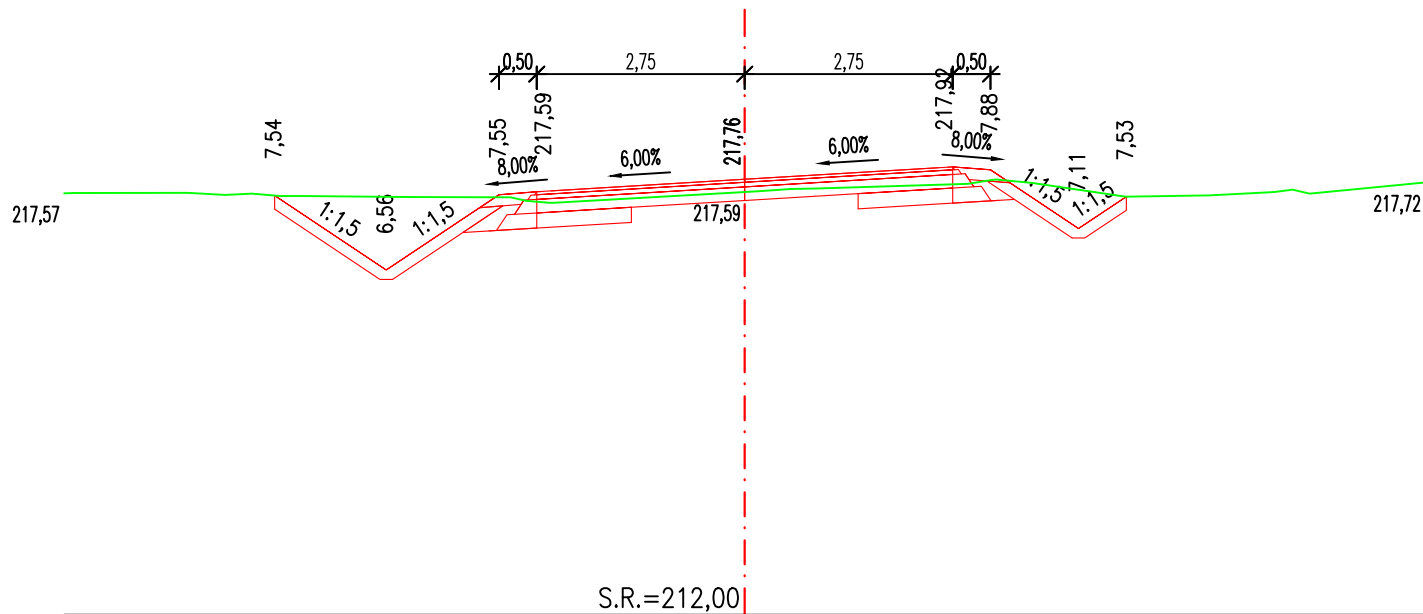


ŘEZ 22
km 2,423 78

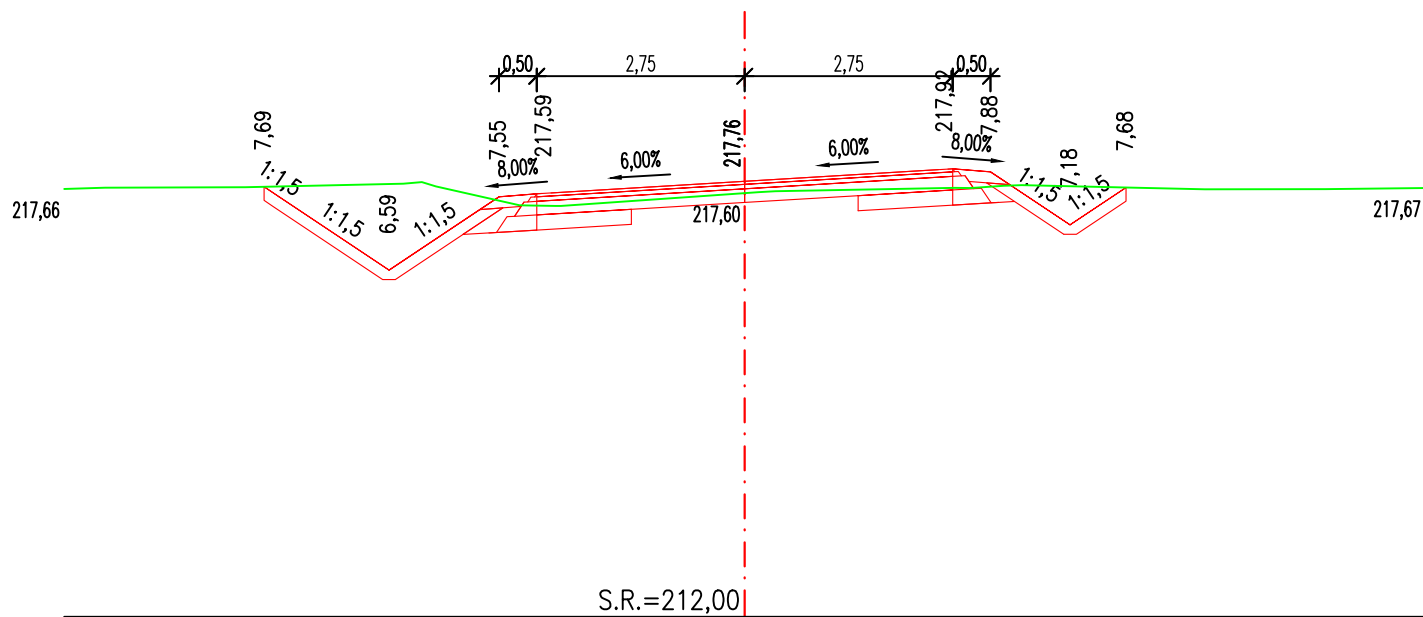


ŘEZ 23
km 2,437 53

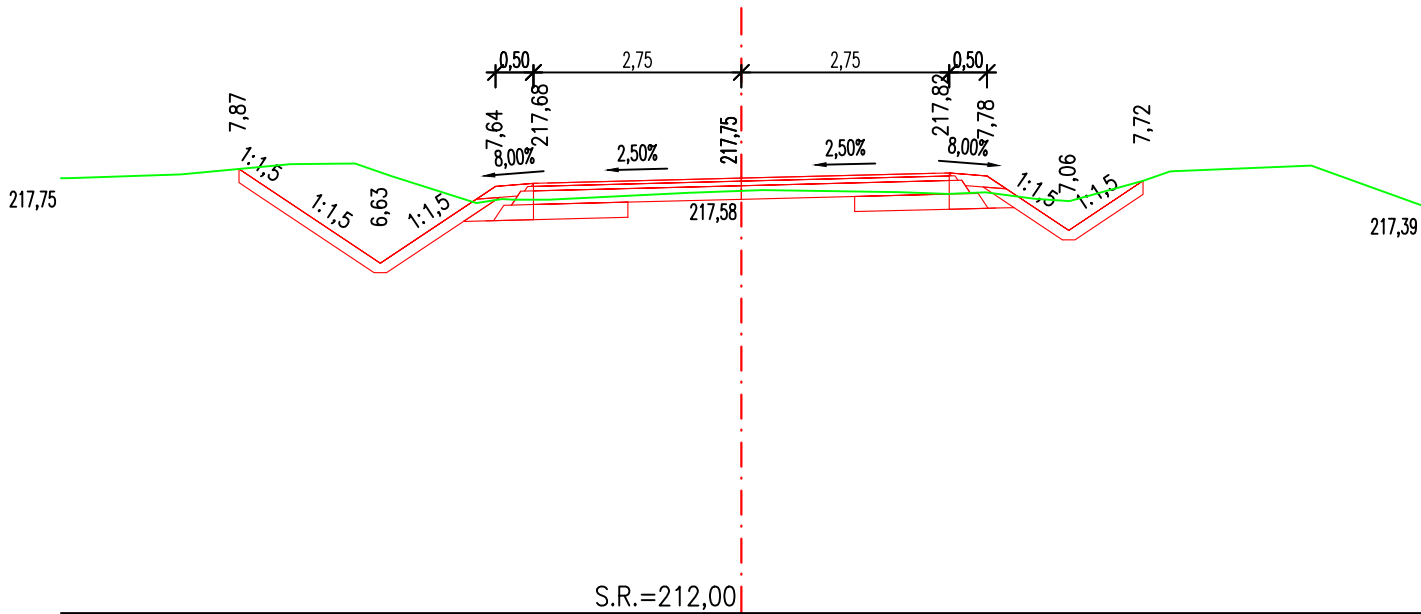


ŘEZ 24
km 2,447 35

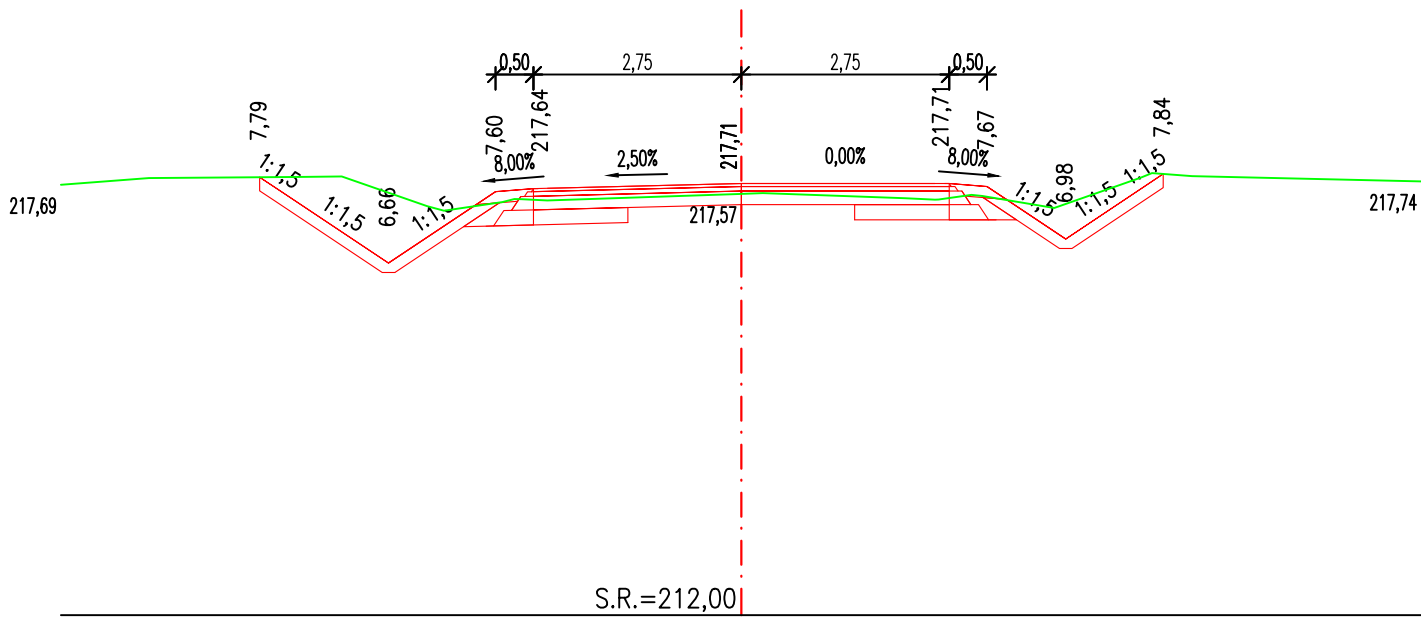


ŘEZ 25
km 2,457 17

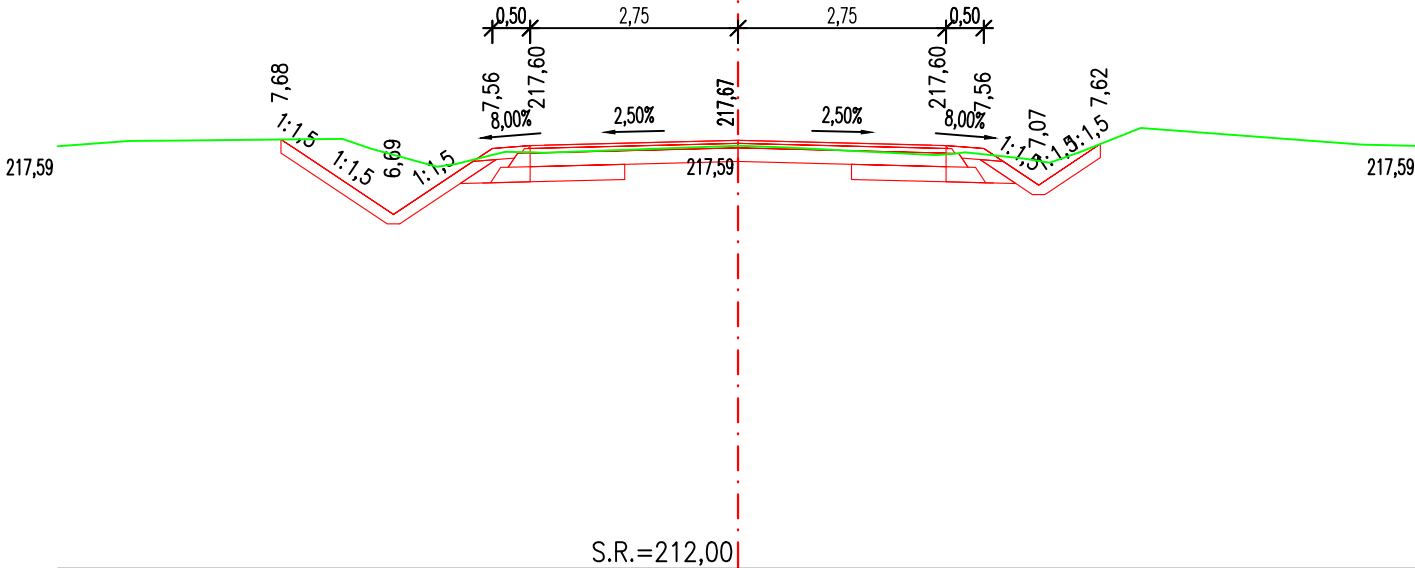


ŘEZ 26
km 2,460 00

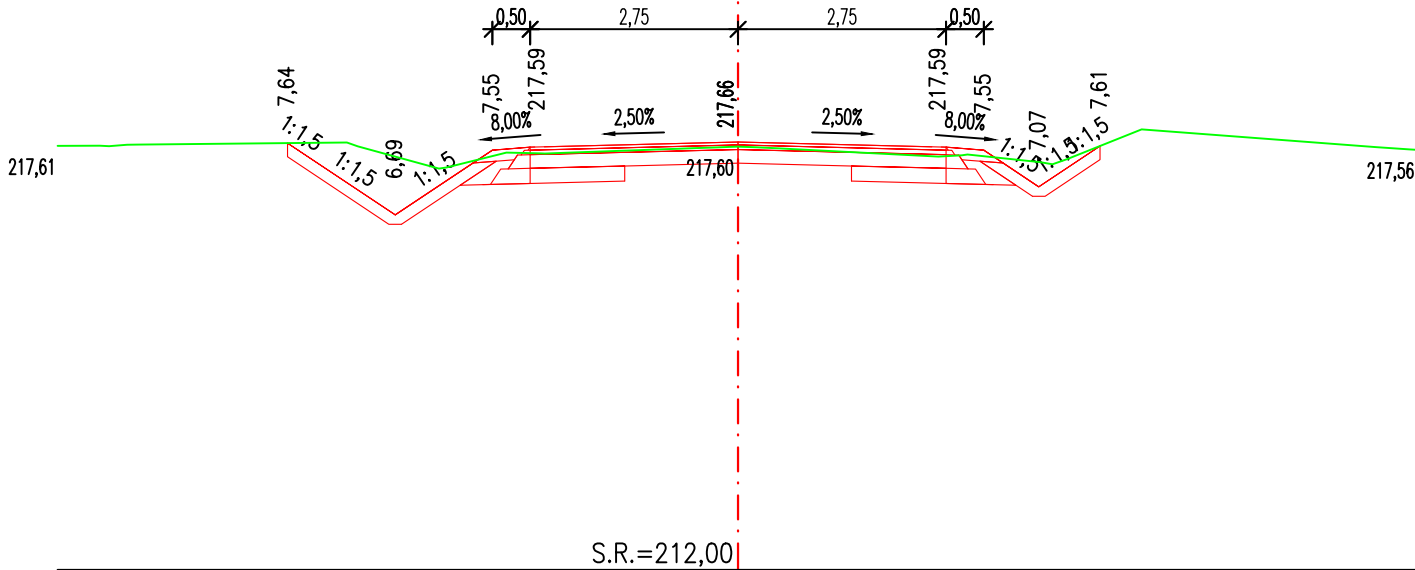


ŘEZ 27
km 2,475 00

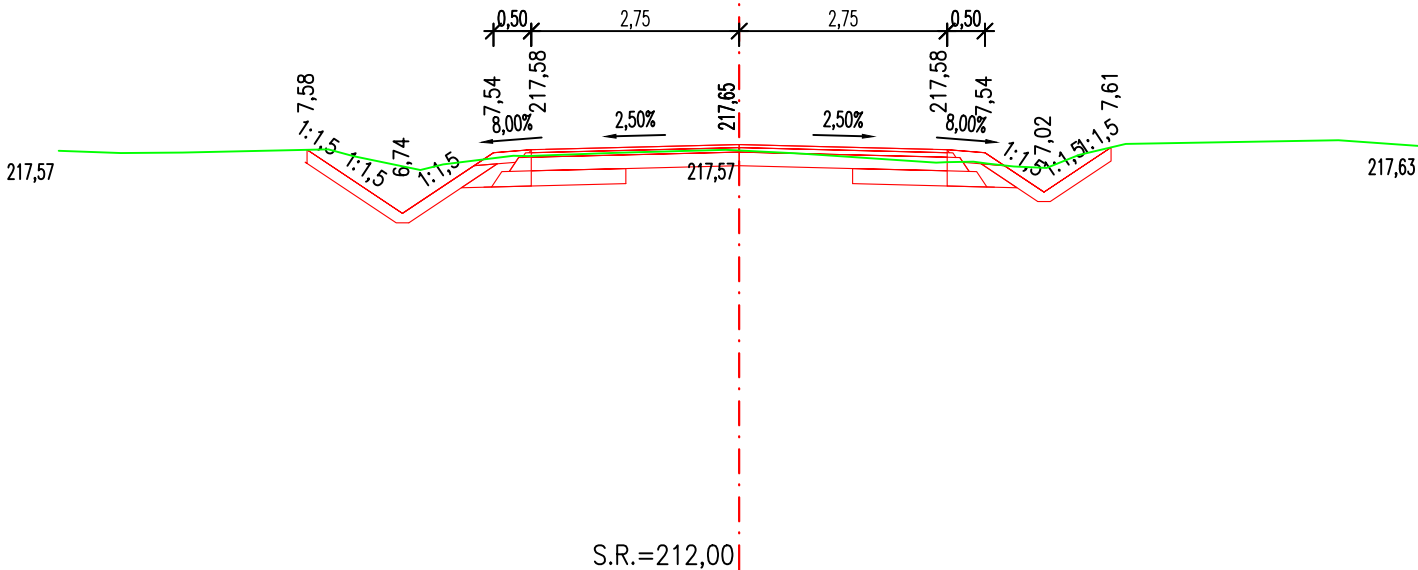


ŘEZ 28
km 2,490 00

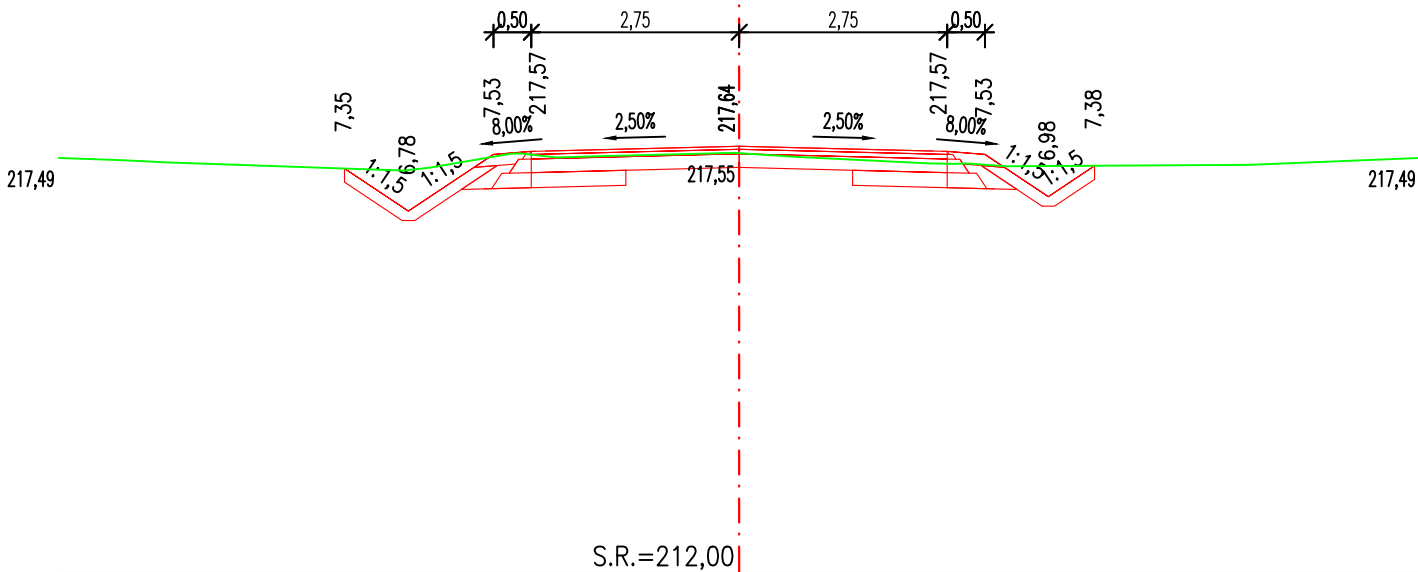


ŘEZ 29
km 2,505 00

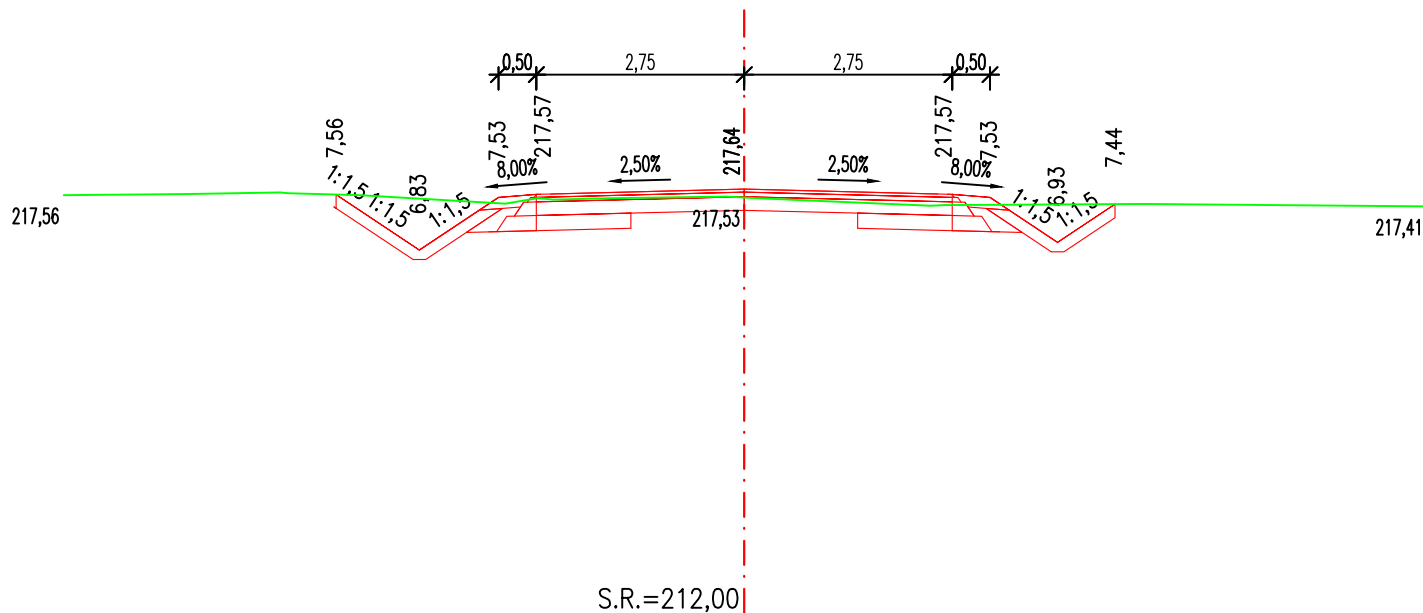


ŘEZ 30
km 2,520 00

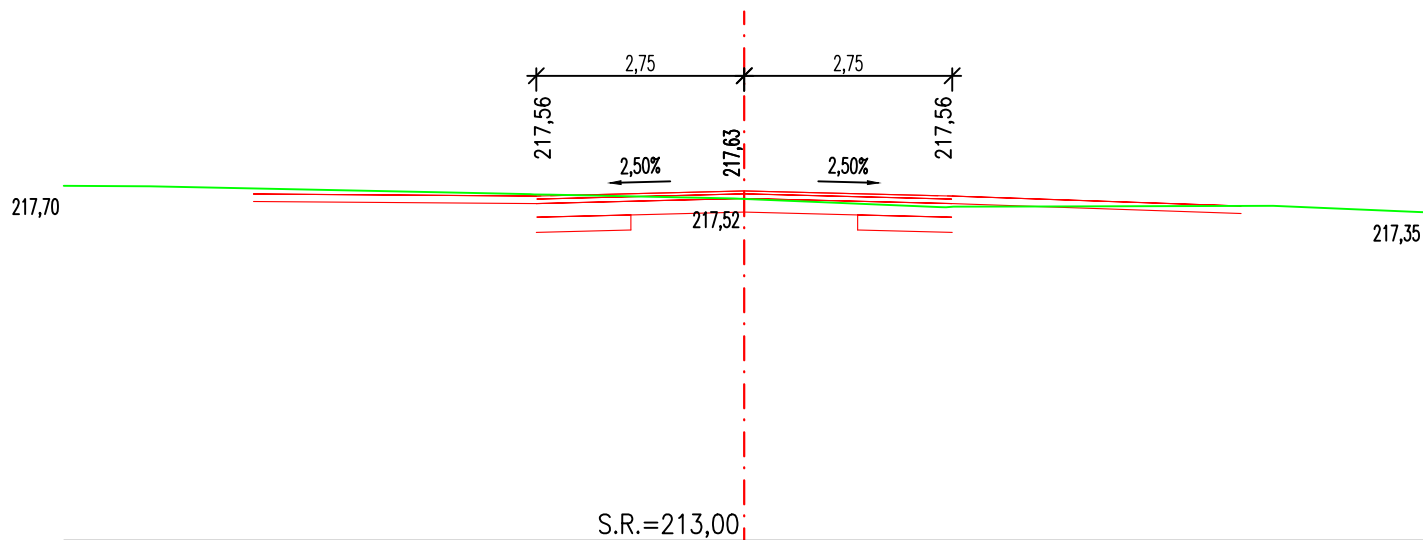


ŘEZ 31
km 2,535 00

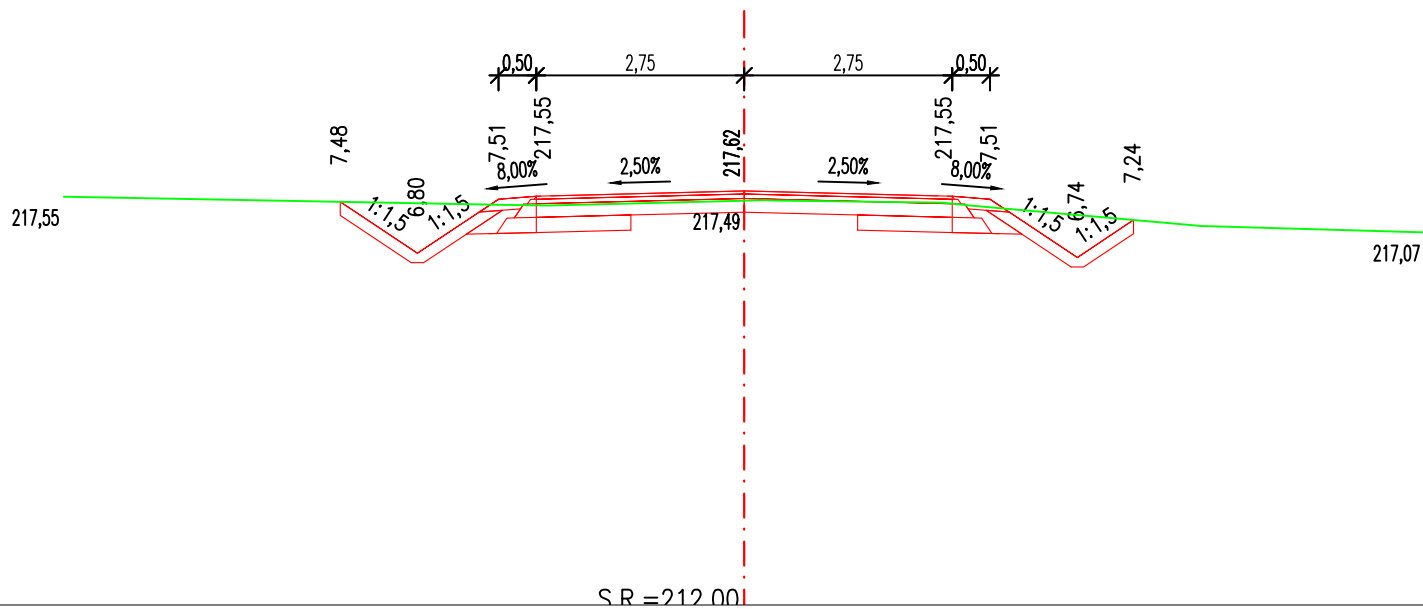


ŘEZ 32
km 2,550 00

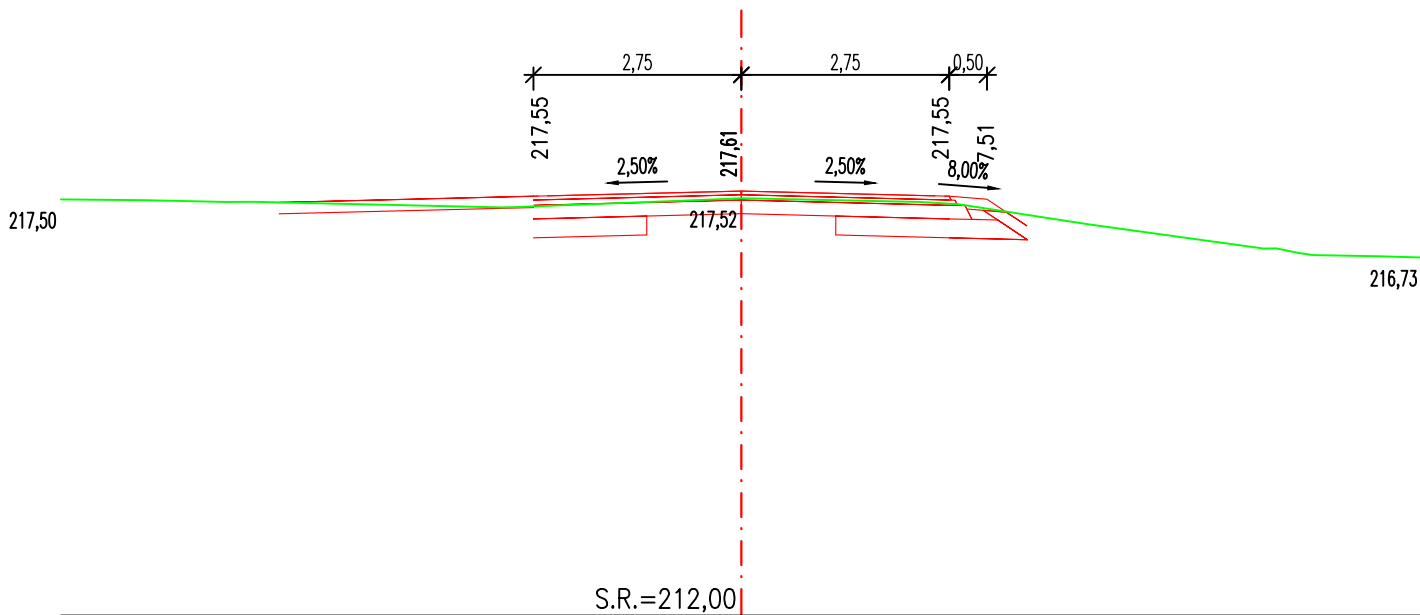


ŘEZ 33
km 2,565 00

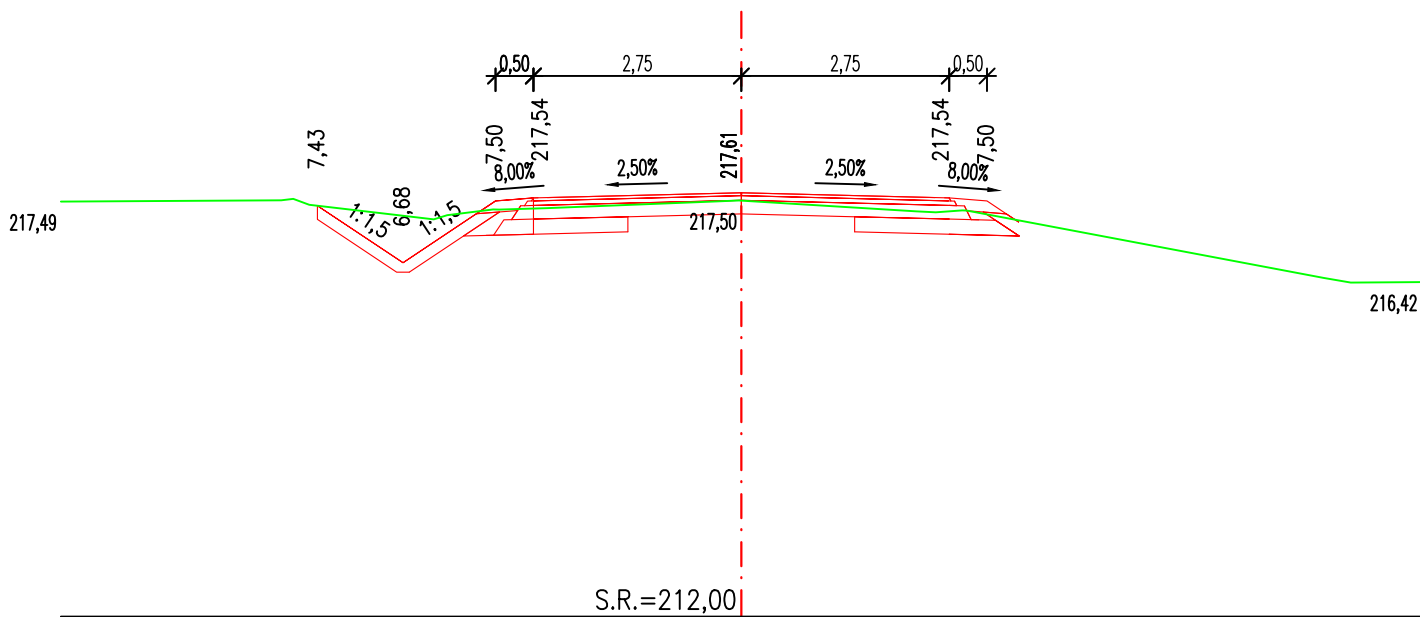


ŘEZ 34
km 2,580 00

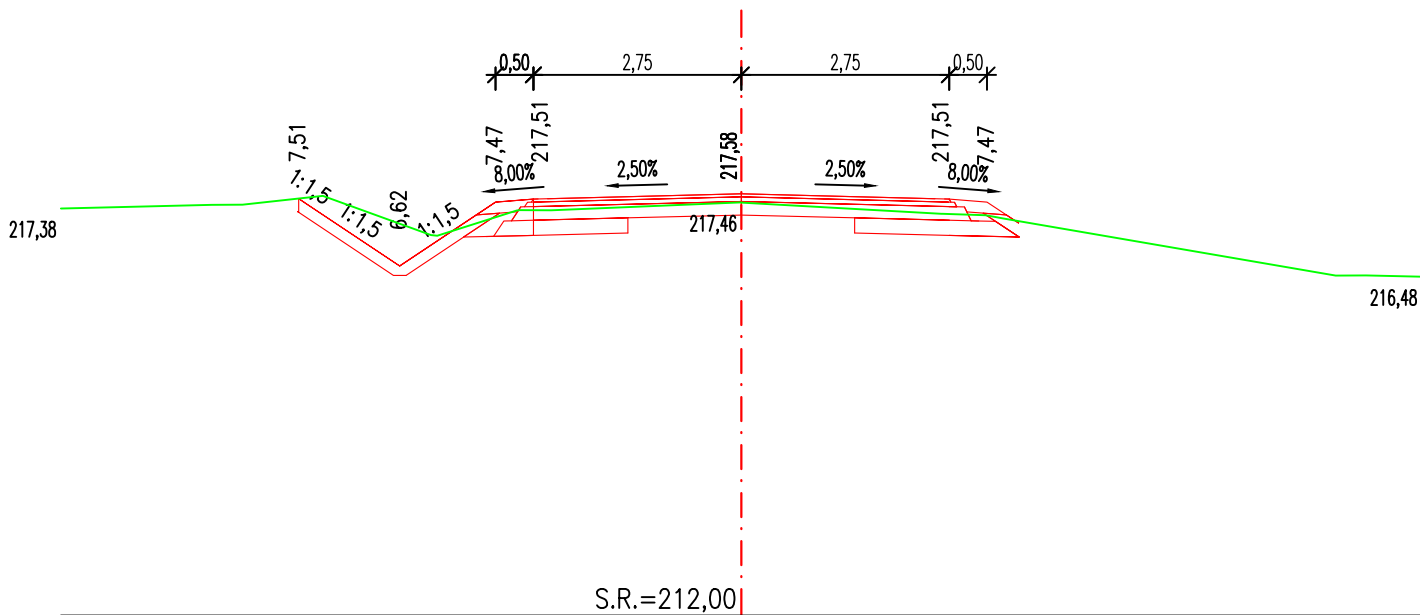


ŘEZ 35
km 2,595 00

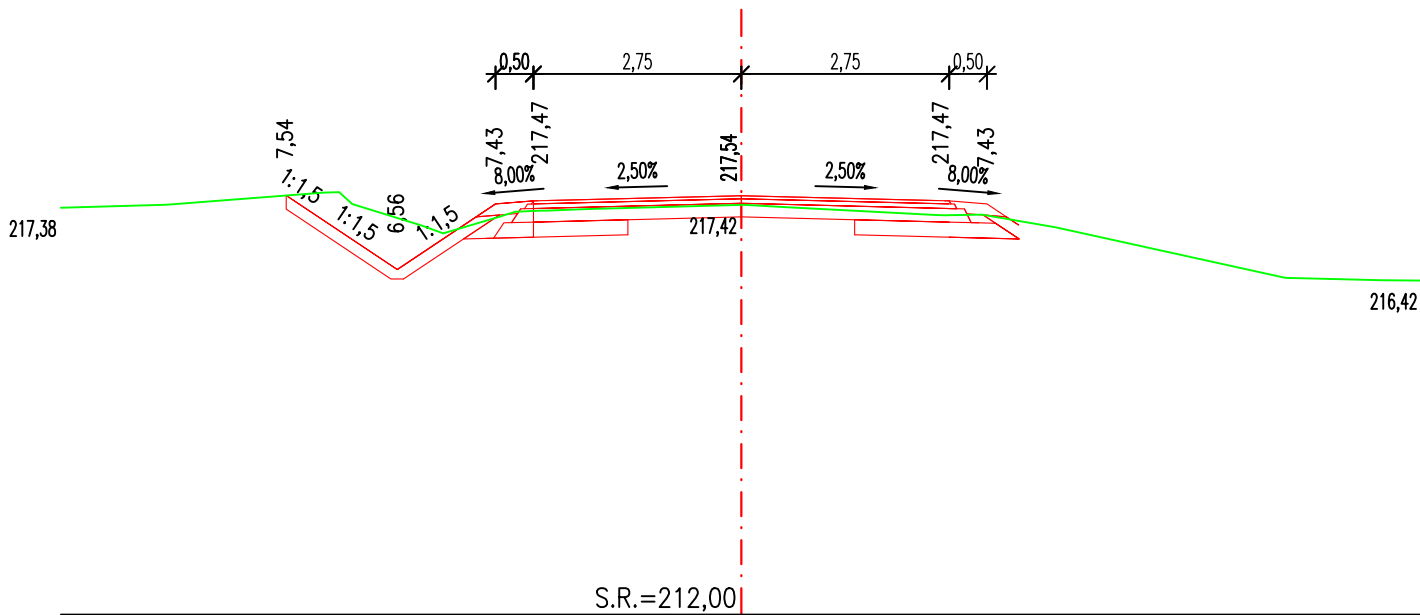


ŘEZ 36
km 2,610 00

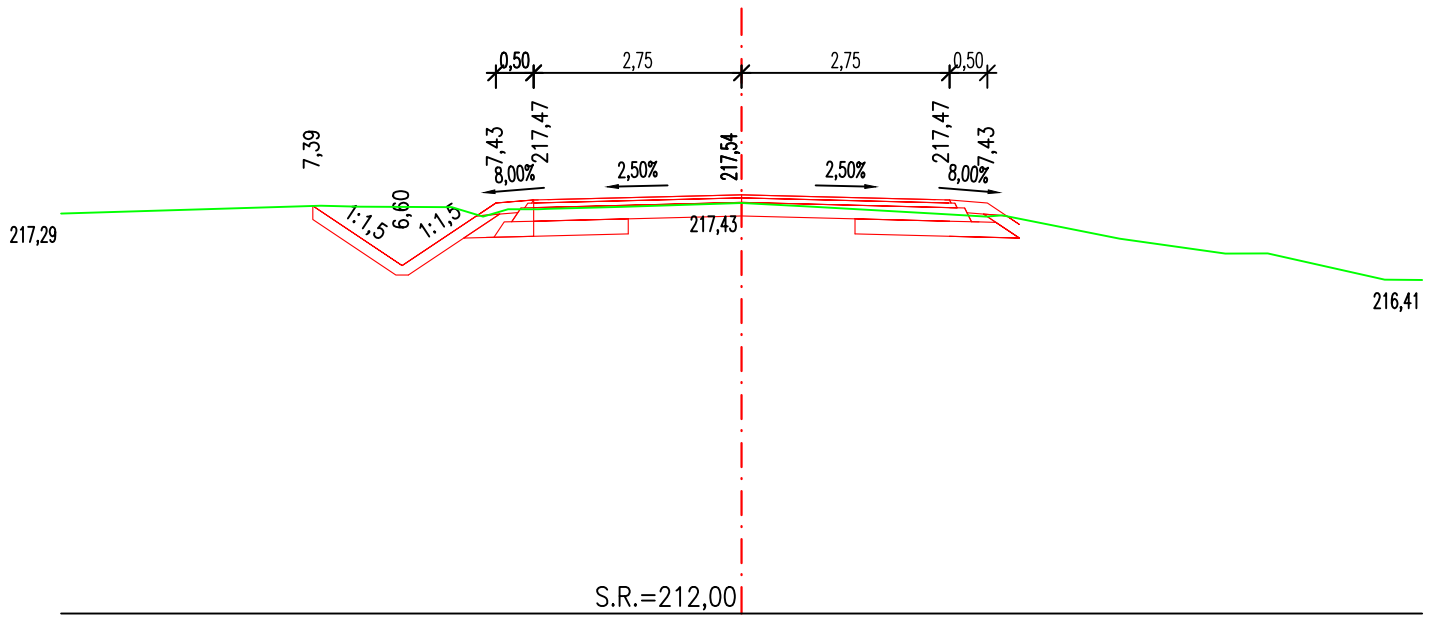


ŘEZ 37
km 2,625 00

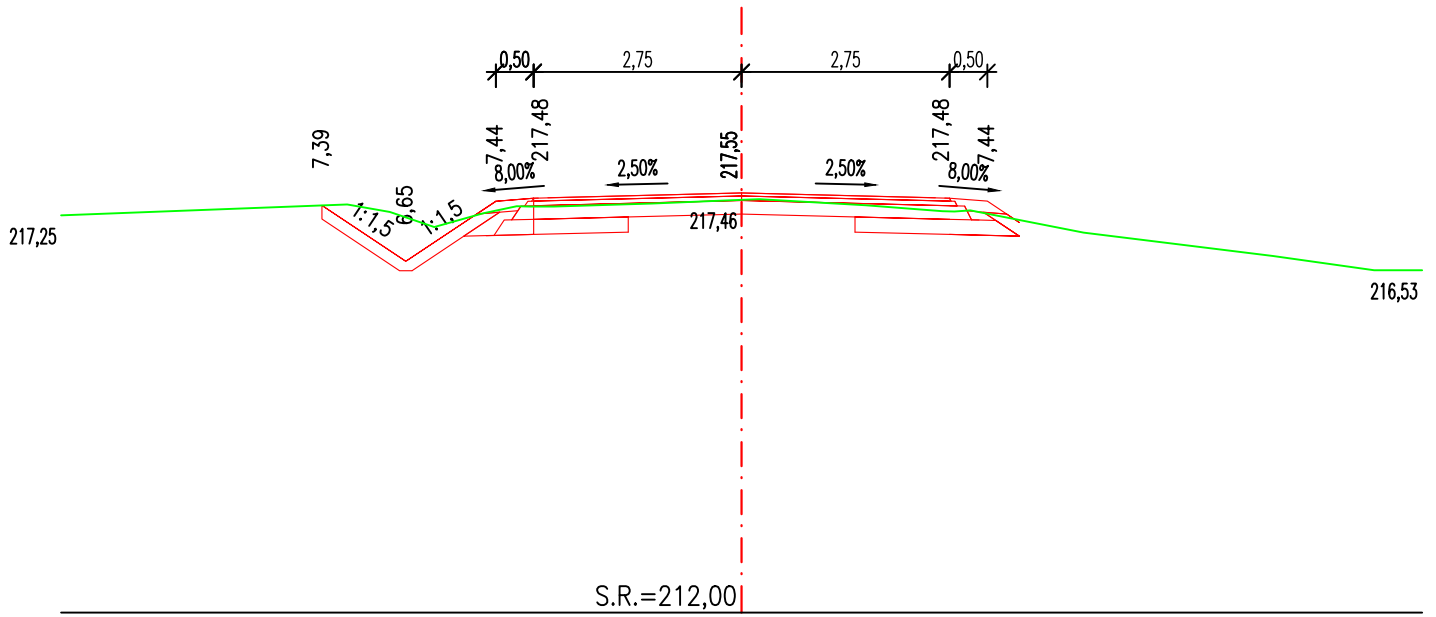


ŘEZ 38
km 2,640 00

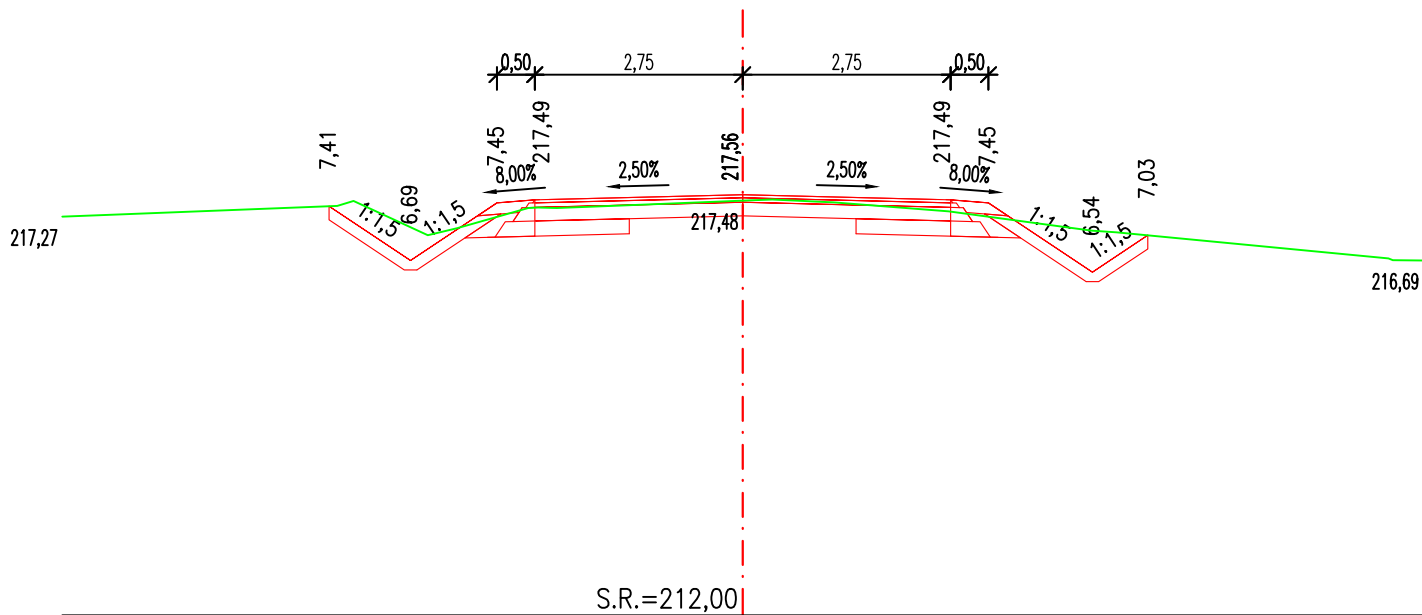

ŘEZ 39
km 2,655 00

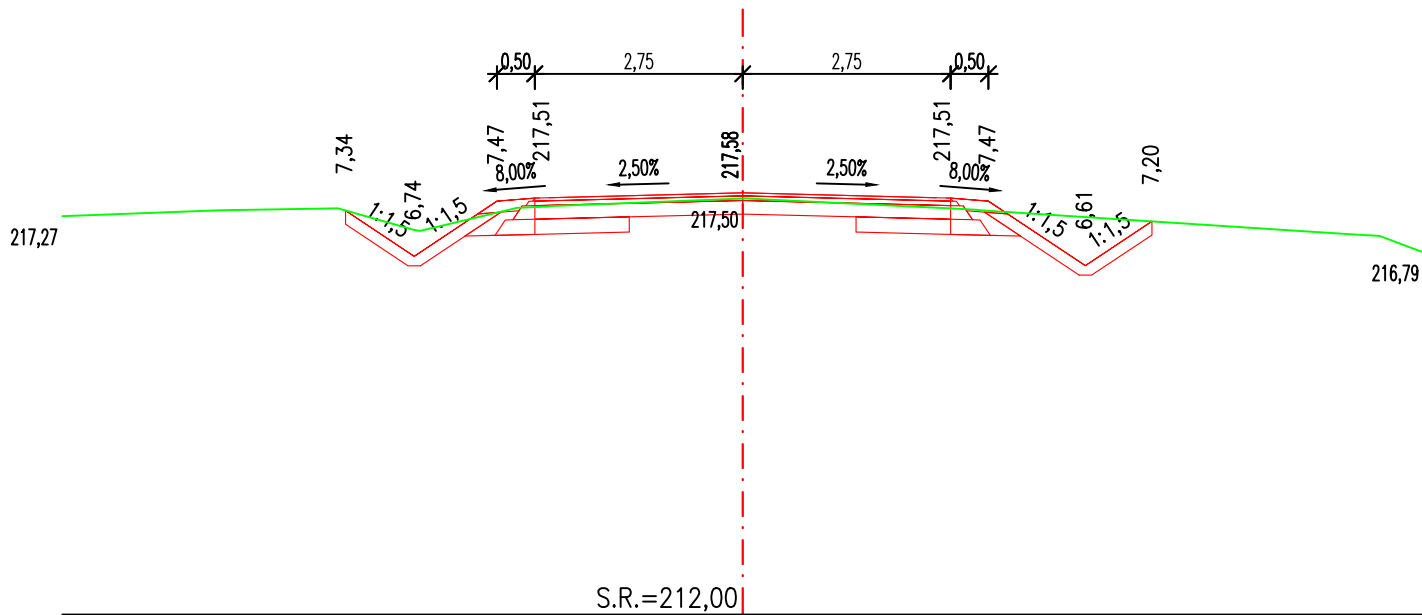

km 2,670 00

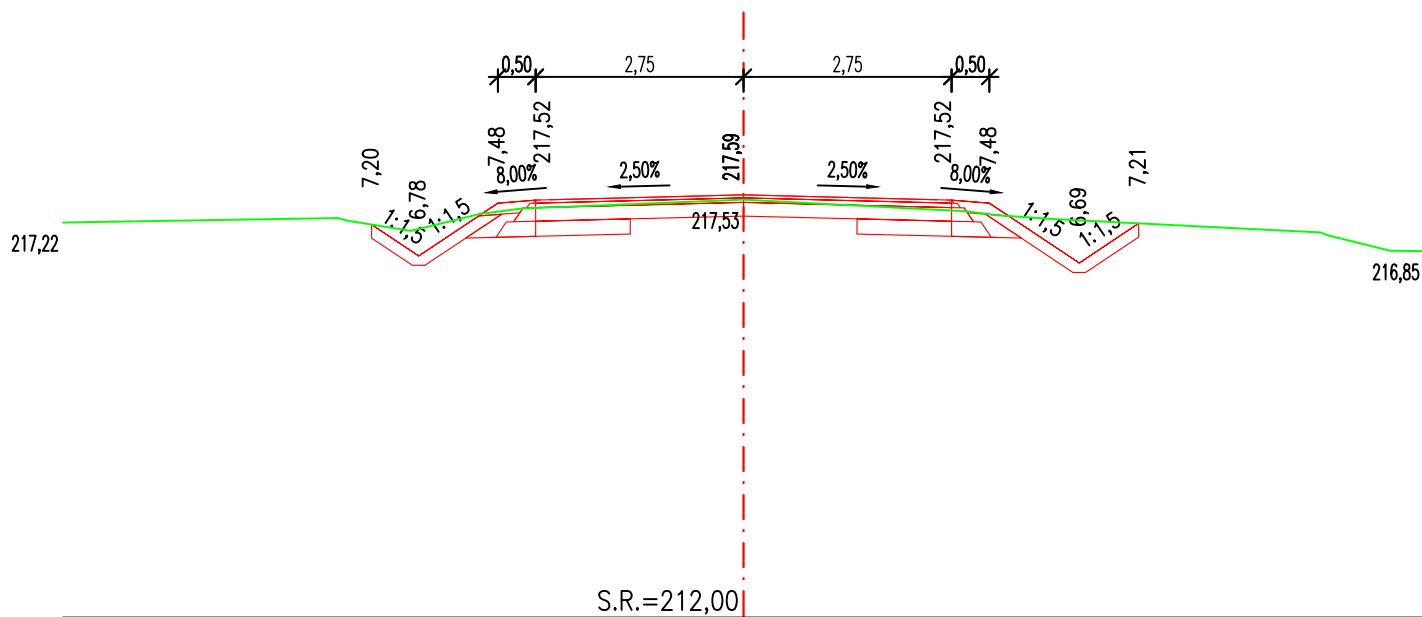

km 2,685 00

