




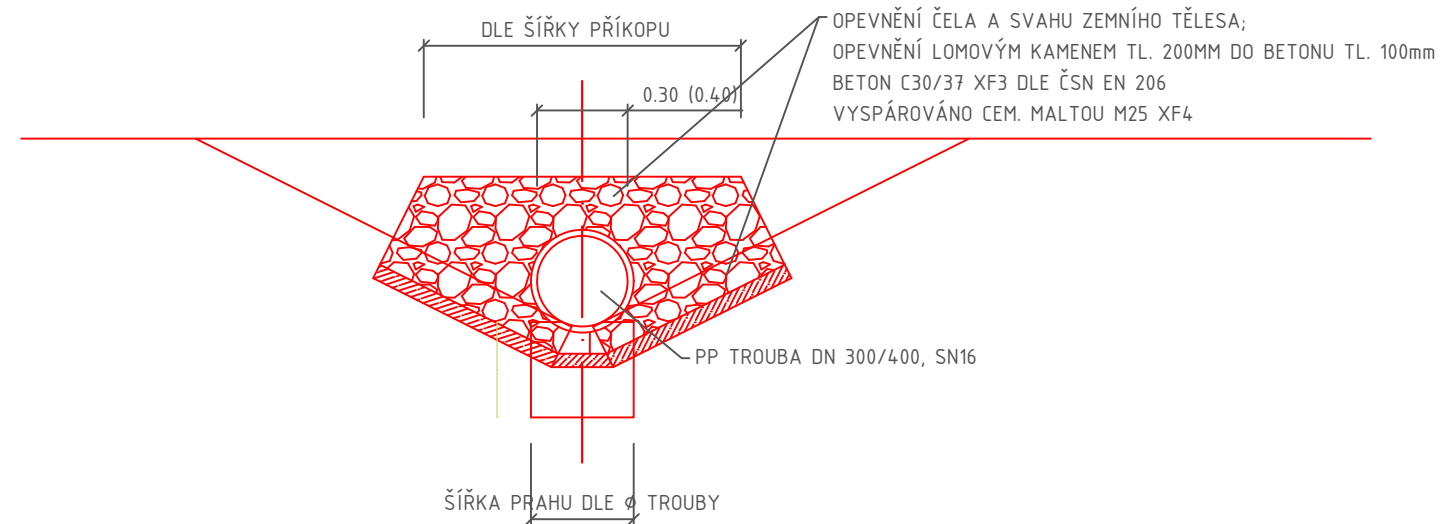


VZOROVÝ ŘEZ PODÉLNÝM PROPUSTEK, M 1:50

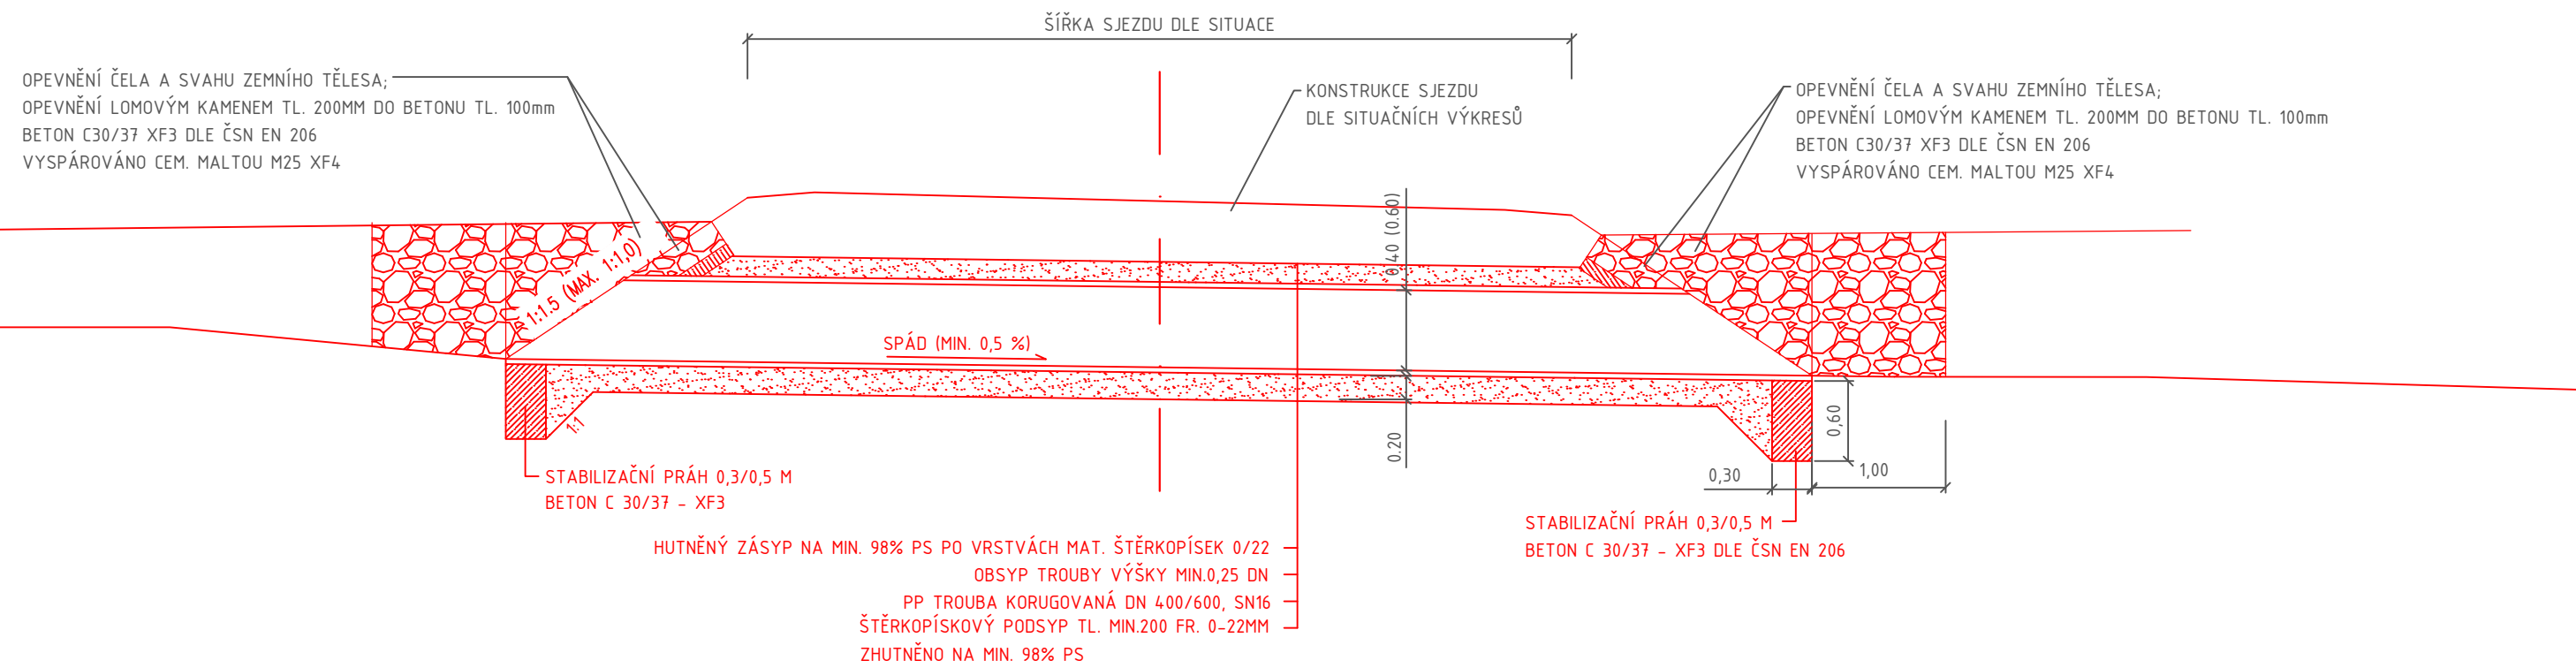

Razítko oprávněné osoby:

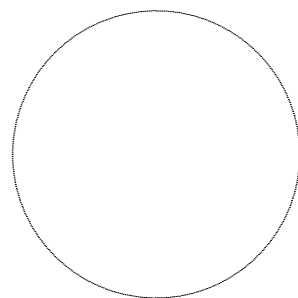

Stavebník/Investor:	<b>Správa a údržba silnic Pardubického kraje</b> Doubravice 98, 533 53 Pardubice IČO: 00085031	
---------------------	--	--

Generální projektant:	<b>PRODIN a.s.</b> K Vápence 2745, 530 02 Pardubice T: +420 466 055 130 IČO: 252 92 161 E: info@prodin.cz		 <b>PRODIN</b> SKUPINA VENTIO
Hlavní projektant (HIP):	Bc. Martin Hudec	Souřadný systém:	<b>S-JTSK, B.p.v.</b> <b>±0=0,00 m n.m.</b>

Název stavby/jakce:	<b>Rekonstrukce silnice III/32225 Černá u Bohdanče - III. etapa</b>	Zakázka: <b>3110-17-060</b>
Místo stavby	Černá u Bohdanče; Pardubický kraj kú: Lázně Bohdaneč	Datum: <b>05/2024</b>
Název části:	<b>Objekty pozemních komunikací</b>	Stupeň dokumentace: <b>PDPS</b>
Název objektu:	<b>SO 101 Komunikace km 2,129 48 - 2,698 10</b>	Označení části: <b>D.1</b>
		Označení objektu: <b>SO 101</b>
Odpovědný projektant:	Bc. Martin Hudec	Formát: <b>4 x A4 (840 x 297 mm)</b>
Zpracovatel přílohy:	Bc. Martin Hudec	Měřítko: <b>1:50</b>
Název přílohy:	<b>VZOROVÝ ŘEZ PODÉLNÝM PROPUSTKEM</b>	Číslo přílohy: <b>1.2.5</b>
		Č. paré: