
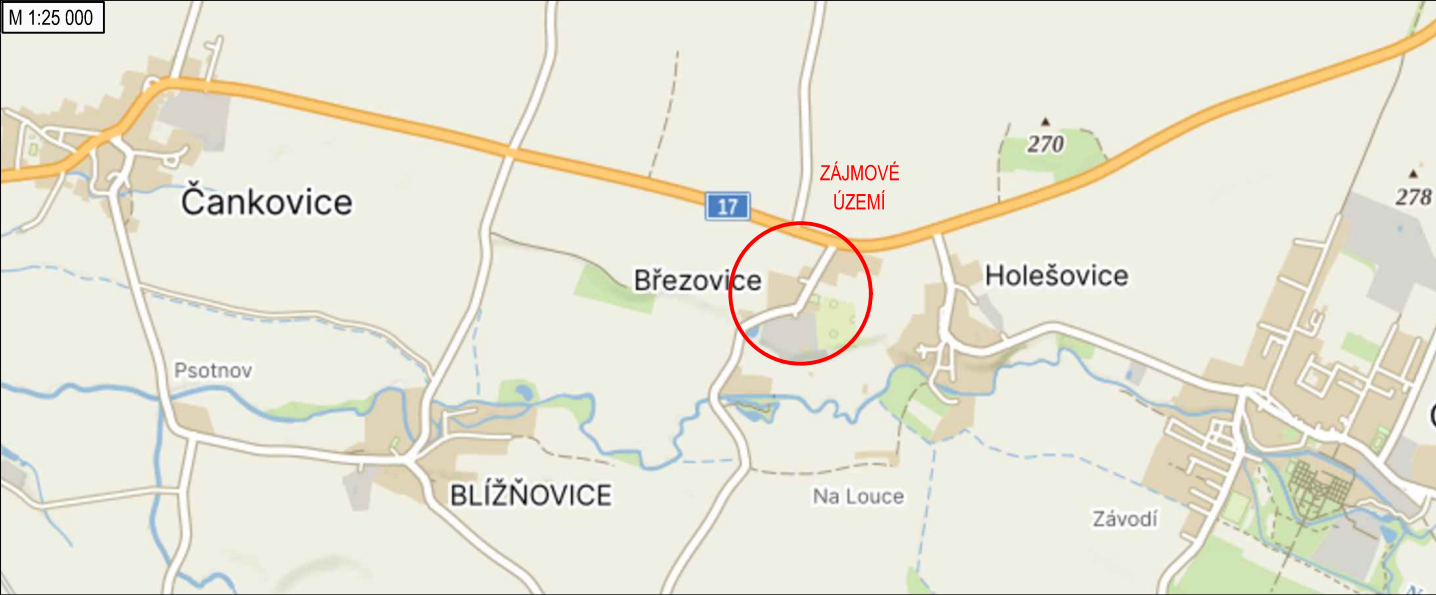


M 1:25 000


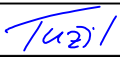
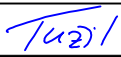



M 1:5 000

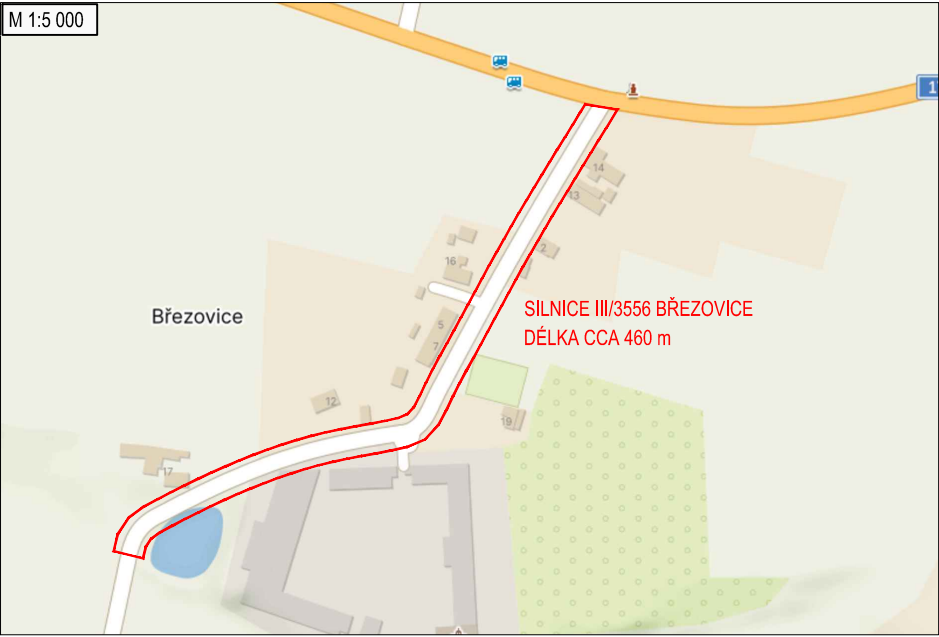

S-JTSK

Výškový systém B.p.v.

PROJEKTANT: Ing. Adam Tužil	VYPRACOVAL: Ing. Adam Tužil	KONTROLOVAL: Ing. František Haburaj, Ph.D.	ZPRACOVATEL: 	
			ČÍSLO ZAKÁZKY:	FORMÁTY: 1 x A4
INVESTOR: Správa a údržba silnic Pardubického kraje, Doubravice 98, Pardubice 533 53			DATUM: 06. 2024	PARÉ:
KRAJ / OBEC: Pardubický kraj			STUPEŇ: ZDS	
STAVBA:  SILNICE III/3556 BŘEZOVICE			MĚŘÍTKO: 1:5 000	
STAVEBNÍ OBJEKT: C. VÝKRESOVÁ DOKUMENTACE			ČÁST:  C.	PŘÍL. Č.:  1
NÁZEV PŘÍLOHY:  SITUAČNÍ VÝKRES ŠIRŠÍCH VZTAHŮ				

DOKUMENTACI LZE UŽÍVAT POUZE VE SMYSLU PŘÍSLUŠNÉ SMLOUVY O DÍLO. VÝKRES, ČI JEHO ČÁST, MŮŽE BÝT KOPIROVÁN NEBO JINÝM ZPŮSOBEM ROZŠÍŘOVÁN POUZE PO PŘEDCHOZÍM SOUHLASU ZPRACOVATELE.