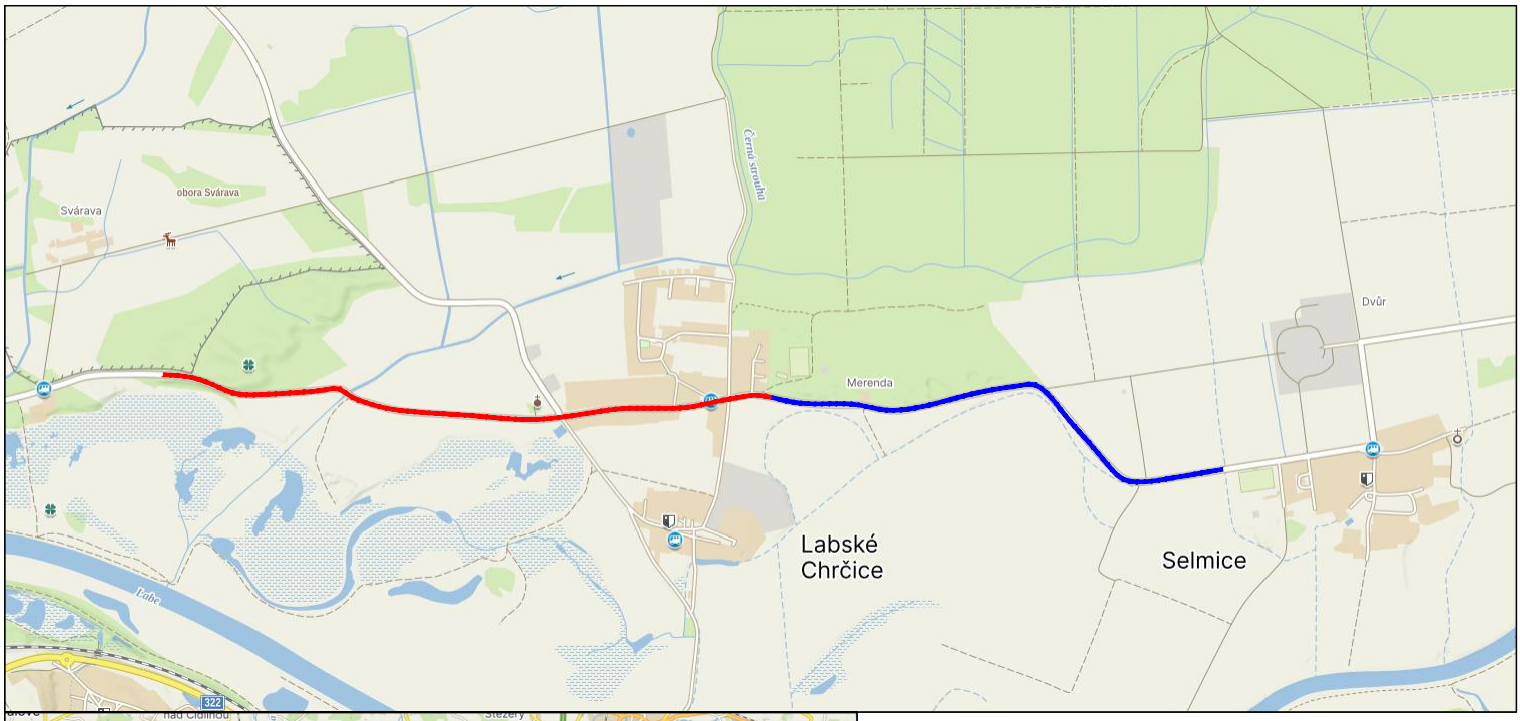

LEGENDA:

NÁVRH

SO 101 — sil. III/327 10
provozní staničení
km 2,189 – km 3,879
délka 1690 m

SO 102 — sil. III/327 10
provozní staničení
km 3,879 – km 5,414
délka 1535 m

S-JTSK

Výškový systém B.p.v.

PROJEKTANT:	VYPRACOVAL:	KONTROLOVAL:	ZPRACOVATEL:
Ing. Michal Švarc	Ing. Michal Švarc	Ing. František Haburaj, Ph.D.	DSP a.s.

INVESTOR: Správa a údržba silnic Pardubického kraje, Doubravice 98, 533 53 Pardubice

KRAJ/OBEC: Pardubický kraj/obec Labské Chrčice

STAVBA:

SILNICE III/327 10 LABSKÉ CHRČICE - SELMICE

STAVEBNÍ OBJEKT: SO 101

ČÍSLO ZAKÁZKY:	FORMÁTY:
	1 x A4
DATUM: 05.2024	PARÉ:
STUPEŇ: ZDS	
MĚŘÍTKO: 1:10 000	

NÁZEV PŘÍLOHY:

SITUACE ŠIRŠÍCH VZTAHŮ

ČÁST:	PŘÍL. Č.:
C	1

DOKUMENTACI LZE UŽÍVAT POUZE VE SMYSLU PŘÍSLUŠNÉ SMLOUVY O DÍLO. VÝKRES, ČI JEHO ČÁST, MŮŽE BÝT KOPÍROVÁN, NEBO JINÝM ZPŮSOBEM ROZŠÍŘOVÁN, POUZE PO PŘEDCHOZÍM SOUHLASU ZPRACOVATELE.