

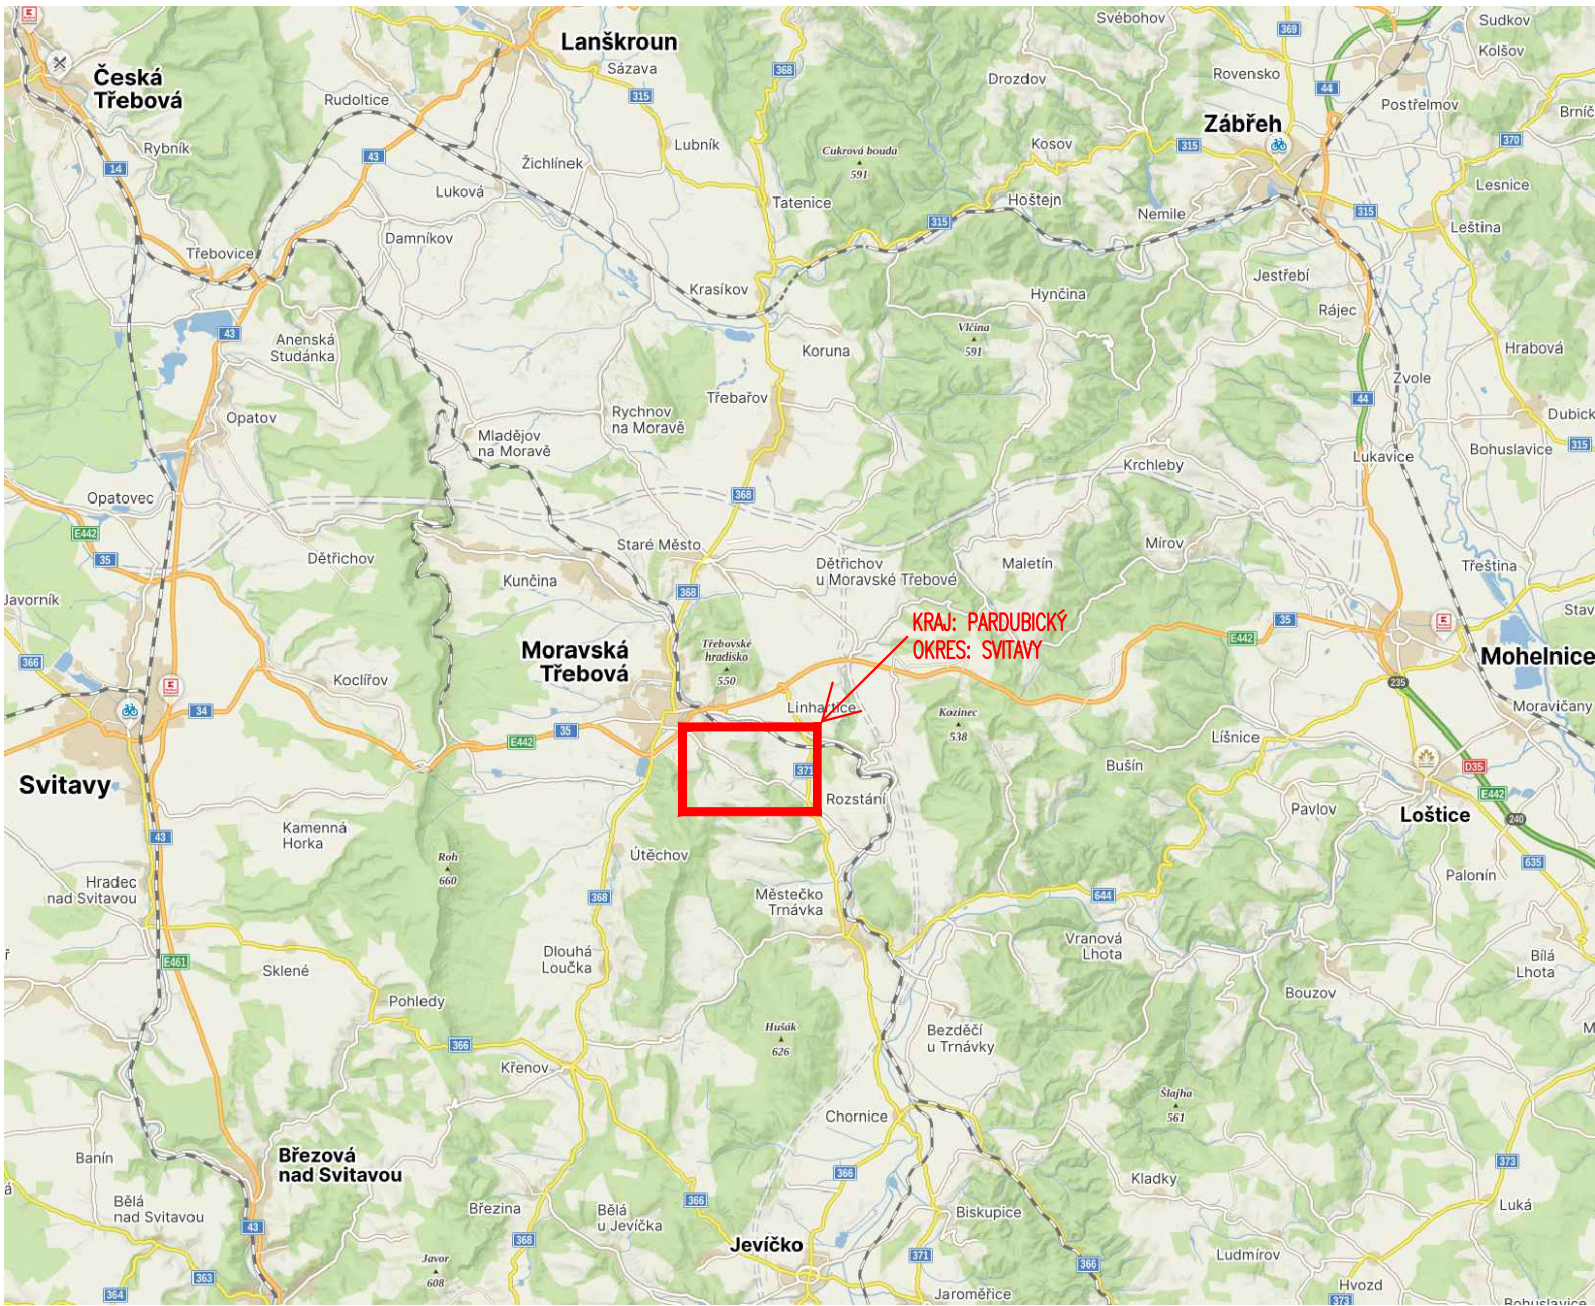


SITUACE ŠIRŠÍCH VZTAHŮ

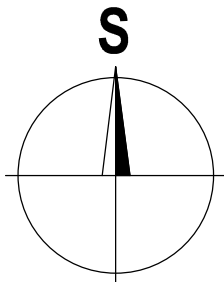

KATASTRÁLNÍ ÚZEMÍ: MORAVSKÁ TŘEBOVÁ [698806]  
LINHARTICE [683868]

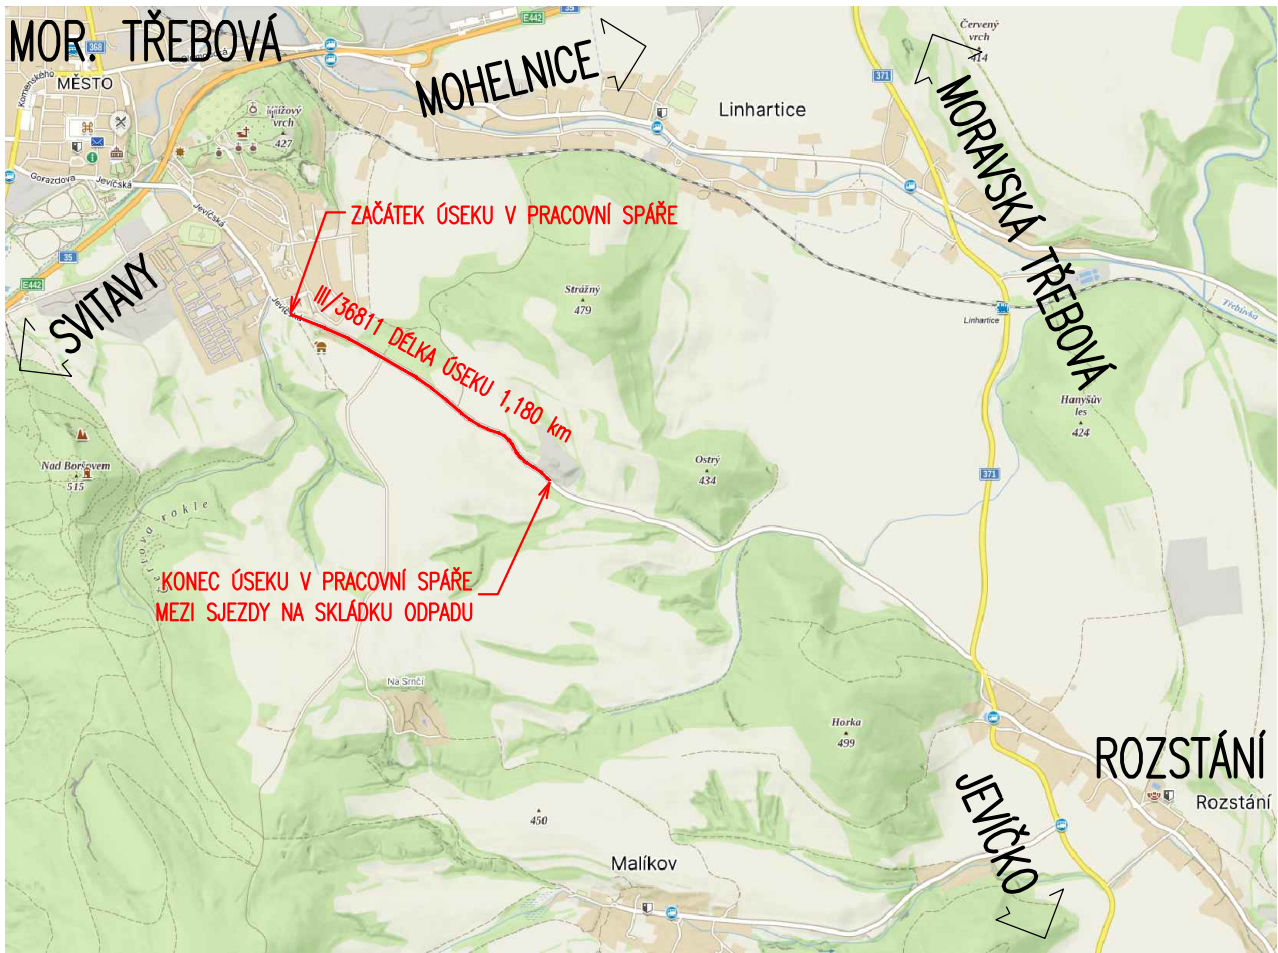

SO 121  
PDPS

SOUŘADNICOVÝ SYSTÉM: S-JTSK  
VÝŠKOVÝ SYSTÉM: BpV

KRESLIL:	ING. JIŘÍ HERYNEK		<div><div></div><div>MDS</div><div>PROJEKT</div><div>FÖRSTEROVA Č.P. 175, 566 01 VYSOKÉ MÝTO EMAIL.: MDS@MDSPROJEKT.CZ</div></div>	
ZPRACOVAL:	ING. JIŘÍ HERYNEK			
TECHNICKÁ KONTROLA:	ING. LUKÁŠ TOBEŠ			
ZODPOVĚDNÝ PROJEKTANT:	ING. LUKÁŠ TOBEŠ			
HLAVNÍ PROJEKTANT:	ING. JAN BURSA			
KRAJ: PARDUBICKÝ	OKRES: SVITAVY	OBEC: MORAVSKÁ TŘEBOVÁ, ROZSTÁNÍ	STUPEŇ:	PDPS
INVESTOR: SPRÁVA A ÚDRŽBA SILNIC PARDUBICKÉHO KRAJE			ZAK.ČÍSLO:	3073-24-3
AKCE:			ARCHIVNÍ ČÍSLO:	3073
SILNICE III/36825 MORAVSKÁ TŘEBOVÁ – ROZSTÁNÍ			DATUM:	04/2024
OBJEKT: SO 121 – SILNICE III/36825 km 0,000 – 1,180			FORMÁT:	2xA4
OBSAH:			MĚŘITKO:	
SITUACE ŠIRŠÍCH VZTAHŮ			ČÍSLO SOUPRAVY:	ČÍSLO PŘÍLOHY: D.1.0.