SITUACE km 0,600 – 1,180
1: 500

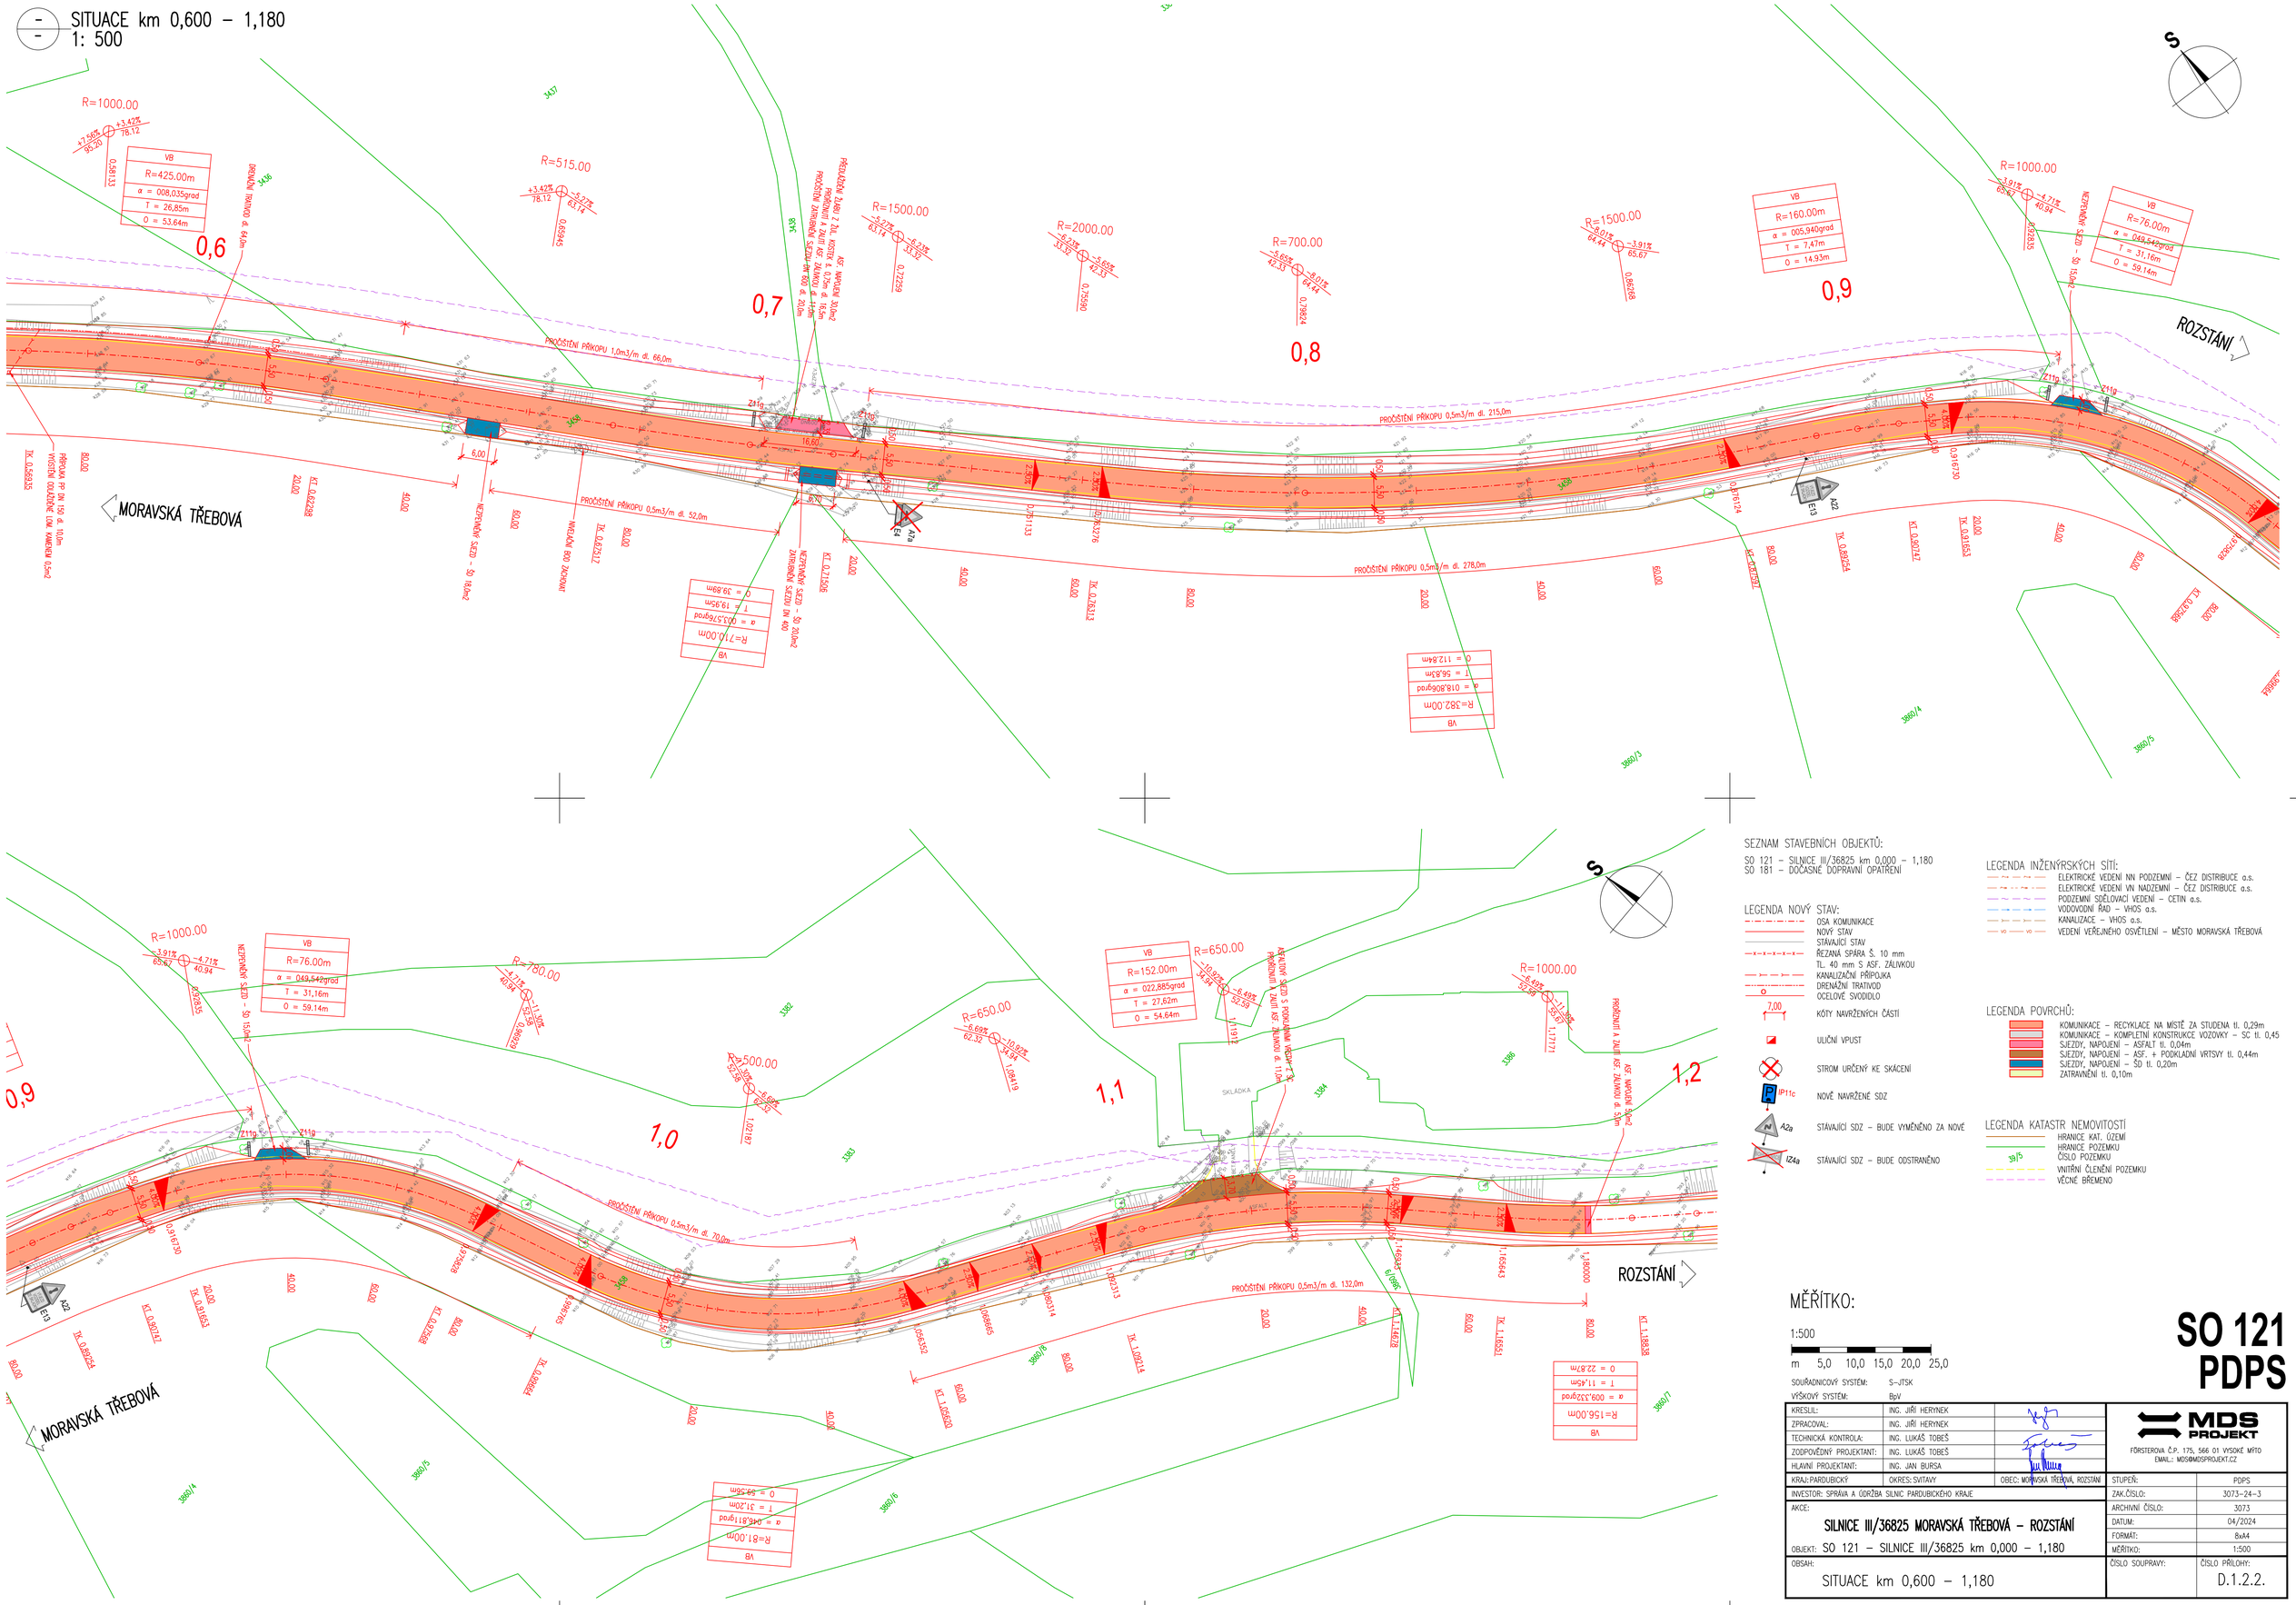

SEZNAM STAVEBNÍCH OBJEKTŮ:

SO 121 – SILNICE III/36825 km 0,000 – 1,180
SO 181 – DOČASNÉ DOPRAVNÍ OPATŘENÍ

LEGENDA NOVÝ STAV:
- OSA KOMUNIKACE
- NOVÝ STAV
- STÁVAJÍCÍ STAV
- ŘEZANÁ SPÁRA Š. 10 mm TL. 40 mm S ASF. ZÁLIVKOU
- KANALIZAČNÍ PŘÍPOJKA
- DRENÁŽNÍ TRATIVOD
- OCELOVÉ SVODIDLO
- 7,00 KÓTY NAVRŽENÝCH ČÁSTÍ
- ULIČNÍ VPUST
- STROM URČENÝ KE SKÁCENÍ
- IP11c NOVĚ NAVRŽENÉ SDZ
- A2a STÁVAJÍCÍ SDZ – BUDE VYMĚNĚNO ZA NOVÉ
- IZ4a STÁVAJÍCÍ SDZ – BUDE ODSTRANĚNO

LEGENDA INŽENÝRSKÝCH SÍTÍ:
- ELEKTRICKÉ VEDENÍ NN PODZEMNÍ – ČEZ DISTRIBUCE a.s.
- ELEKTRICKÉ VEDENÍ VN NADZEMNÍ – ČEZ DISTRIBUCE a.s.
- PODZEMNÍ SDĚLOVACÍ VEDENÍ – CETIN a.s.
- VODOVODNÍ ŘAD – VHOS a.s.
- KANALIZACE – VHOS a.s.
- VEDENÍ VEŘEJNÉHO OSVĚTLENÍ – MĚSTO MORAVSKÁ TŘEBOVÁ

LEGENDA POVRCHŮ:
- KOMUNIKACE – RECYKLACE NA MÍSTĚ ZA STUDENA tl. 0,29m
- KOMUNIKACE – KOMPLETNÍ KONSTRUKCE VOZOVKY – SC tl. 0,45
- SJEZDY, NAPOJENÍ – ASFALT tl. 0,04m
- SJEZDY, NAPOJENÍ – ASF. + PODKLADNÍ VRTSVY tl. 0,44m
- SJEZDY, NAPOJENÍ – ŠD tl. 0,20m
- ZATRAVNĚNÍ tl. 0,10m

LEGENDA KATASTR NEMOVITOSTÍ
- HRANICE KAT. ÚZEMÍ
- HRANICE POZEMKU
- 39/5 ČÍSLO POZEMKU
- VNITŘNÍ ČLENĚNÍ POZEMKU
- VĚCNÉ BŘEMENO

MĚŘÍTKO:

1:500

m 5,0 10,0 15,0 20,0 25,0

SOUŘADNICOVÝ SYSTÉM: S-JTSK
VÝŠKOVÝ SYSTÉM: BpV

SO 121
PDPS

KRESLIL:	ING. JIŘÍ HERYNEK	
ZPRACOVAL:	ING. JIŘÍ HERYNEK	
TECHNICKÁ KONTROLA:	ING. LUKÁŠ TOBEŠ	
ZODPOVĚDNÝ PROJEKTANT:	ING. LUKÁŠ TOBEŠ	
HLAVNÍ PROJEKTANT:	ING. JAN BURSA	
KRAJ: PARDUBICKÝ	OKRES: SVITAVY	OBEC: MORAVSKÁ TŘEBOVÁ, ROZSTÁNÍ

MDS PROJEKT
FÖRSTEROVA Č.P. 175, 566 01 VYSOKÉ MÝTO
EMAIL: MDS@MDSPROJEKT.CZ

INVESTOR: SPRÁVA A ÚDRŽBA SILNIC PARDUBICKÉHO KRAJE

AKCE: SILNICE III/36825 MORAVSKÁ TŘEBOVÁ – ROZSTÁNÍ

OBJEKT: SO 121 – SILNICE III/36825 km 0,000 – 1,180

OBSAH: SITUACE km 0,600 – 1,180

STUPEŇ:	PDPS
ZAK.ČÍSLO:	3073-24-3
ARCHIVNÍ ČÍSLO:	3073
DATUM:	04/2024
FORMÁT:	8xA4
MĚŘÍTKO:	1:500
ČÍSLO SOUPRAVY:	ČÍSLO PŘÍLOHY: D.1.2.2.