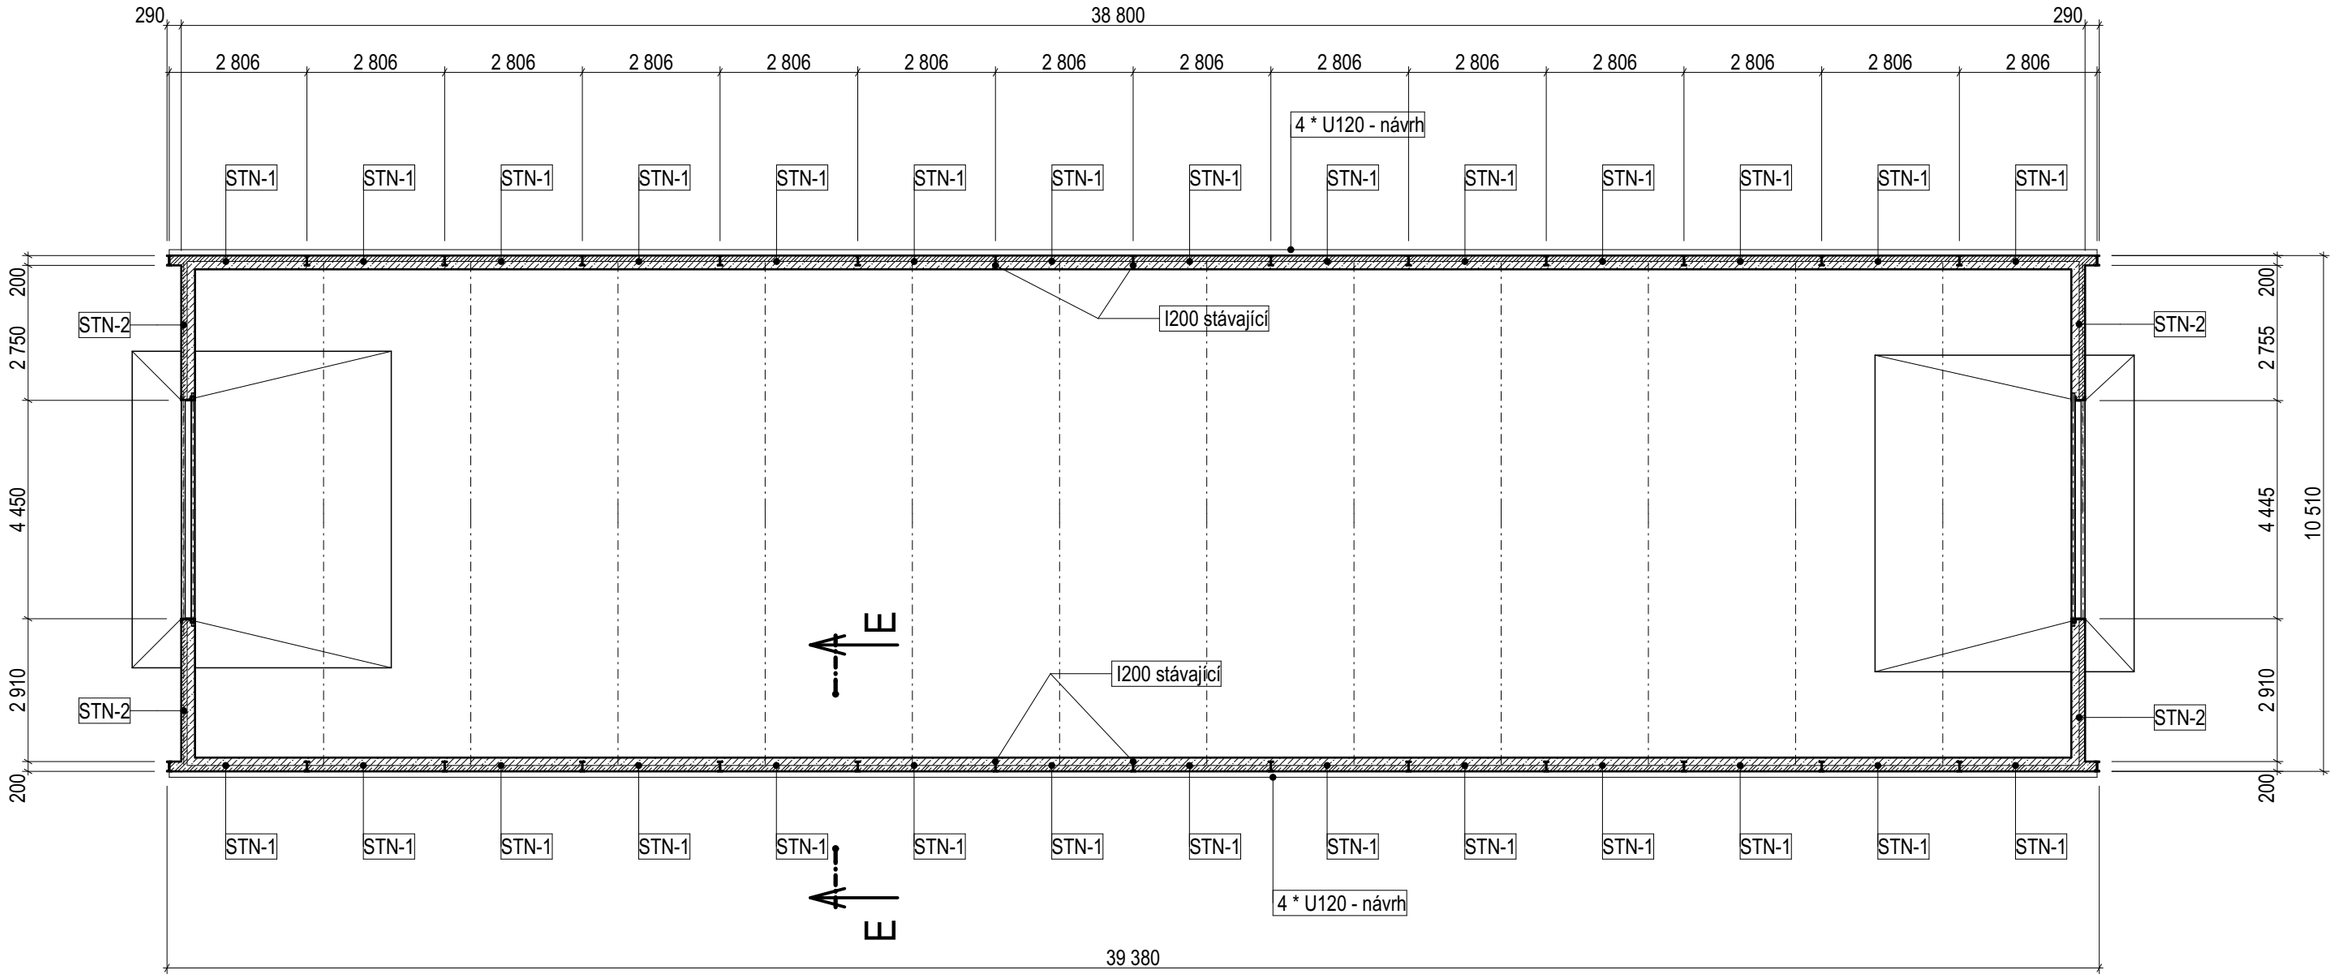

!!! Povrch nových vrstev nesmí přesáhnout rovinu stávajících sloupků I200 !!!

LEGENDA

STN-1
(od interiéru)

Luxol 3 x ochranný nátěr
Deska dřevoštěpková OSB 4, EGGER TOP nebroušená 4PD tl. 15 mm
Stávající stěna ŽB - přibetonávka tl. 160 mm
ŽB stropní panely tl. 120 mm - odstraněna nesoudržná vrstva cca 60 mm
Výplň odstraněné části - Weber vysprávka ST - 30 mm po vrstvách cca 10 mm
Bazaltová výztužná síť kotvená chemickými kotvami 4ks /m^2
Výplň odstraněné části - Weber vysprávka ST - 30 mm po vrstvách cca 10 mm
Stěrka Weber povrch SV- síranovzdorná reprofilace
Ochranný nátěr Weber purolast ve 2 vrstvách

STN-2

Stejná skladba stěny jak STN-1, ale bez vnějšího ztužení ocelovými válcovanými profily U120.

Ing. Miroslav Kratochvíl
Pernerova 168, 530 02 Pardubice
IČO: 69 16 64 80 tel. 608 077 574

ZODP. PROJEKTANT:	Ing. Miroslav Kratochvíl	STUP.: DPS	FORMÁT: A3
VYPRACOVAL:	Ing. Miroslav Kratochvíl	DAT.: 06/2024	Č. PROJ.: 554
INVESTOR:	Správa a údržba silnic Pardubického kraje Doubravice 98, 533 53 Pardubice VII		
MÍSTO STAVBY:	p. č. st. 355, k. ú. Semtín (747386)		

STAVBA: SÚS Pardubice - Doubravice SKLAD SOLI

Stavební úpravy haly SÚS - 2. etapa
Návrh sanace opěrných stěn

Architektonicko stavební řešení

Půdorys

M: 1:125

Č.: D.1.1 b) - 12