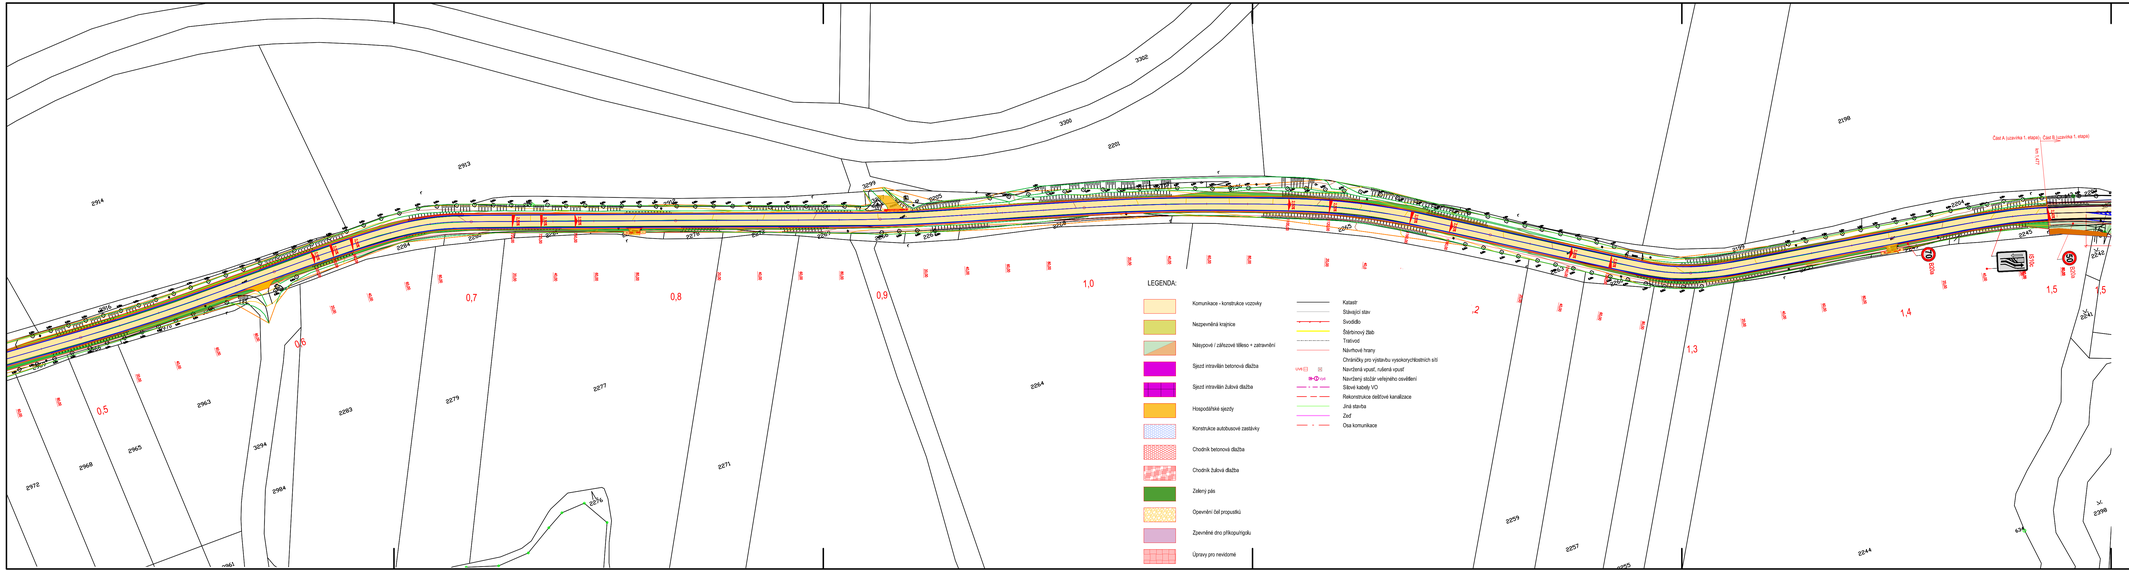

VYSKSYS			SOURSYS
6			
5			
4			
3			
2			
1			
REVIZE	POPIS	DATUM	SCHVÁLIL

Sweco a.s.
Táborská 31, 140 16 Praha 4
IČO: 26475081 www.sweco.cz

VYPRACOVAL	Ing., Luarsabov
PROJEKTANT	Ing., Luarsabov
HL. PROJEKTANT	Ing., Göpfertová
TECH. KONTROLA	Ing., Landa
ŘEDITEL DIVIZE	Ing., Kyjo
ČÍSLO ZAKÁZKY	11 6276 0800
STUPEŇ	PDPS
DATUM	7/2024
FORMÁT	6xA4
MĚŘÍTKO	1:1000
ARCHIVNÍ ČÍSLO	

OBJEDNATEL:
Správa a údržba silnic Pardubického kraje

Silnice II/337 Třemošnice - hranice Pk, úsek A

PŘÍLOHA:
Katastrální situační výkres - část 2

ČÍSLO PŘÍLOHY: C.2.2

Tato dokumentace včetně všech příloh (a výstřelu dat poskytnutých objednatelem) je duševním vlastnictvím akciové společnosti Sweco a.s. Objednatel této dokumentace je oprávněn ji užívat pouze pro účely a v rozsahu stanoveném smlouvou o dílo, kterou se tato dokumentace předává. Bez předchozího výslovného souhlasu objednatele zpracovatele není tato dokumentace ani její části jakkoli využívat, kopírovat (ani jinými způsobem rozmnožovat) nebo zpřístupňovat třetím osobám.
Poznámka: Podpisy zpracovatelů jsou přípojeny pouze k výtisku číslo 01 nebo originálu přílohy (matrice).

Název souboru: C.2.2_Katastrální_situační_výkres