
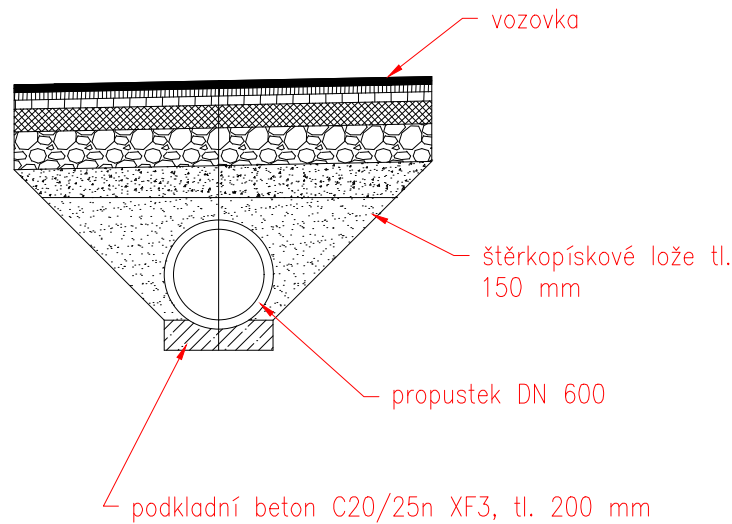


Detail propustku křižujícího hospodářský sjezd

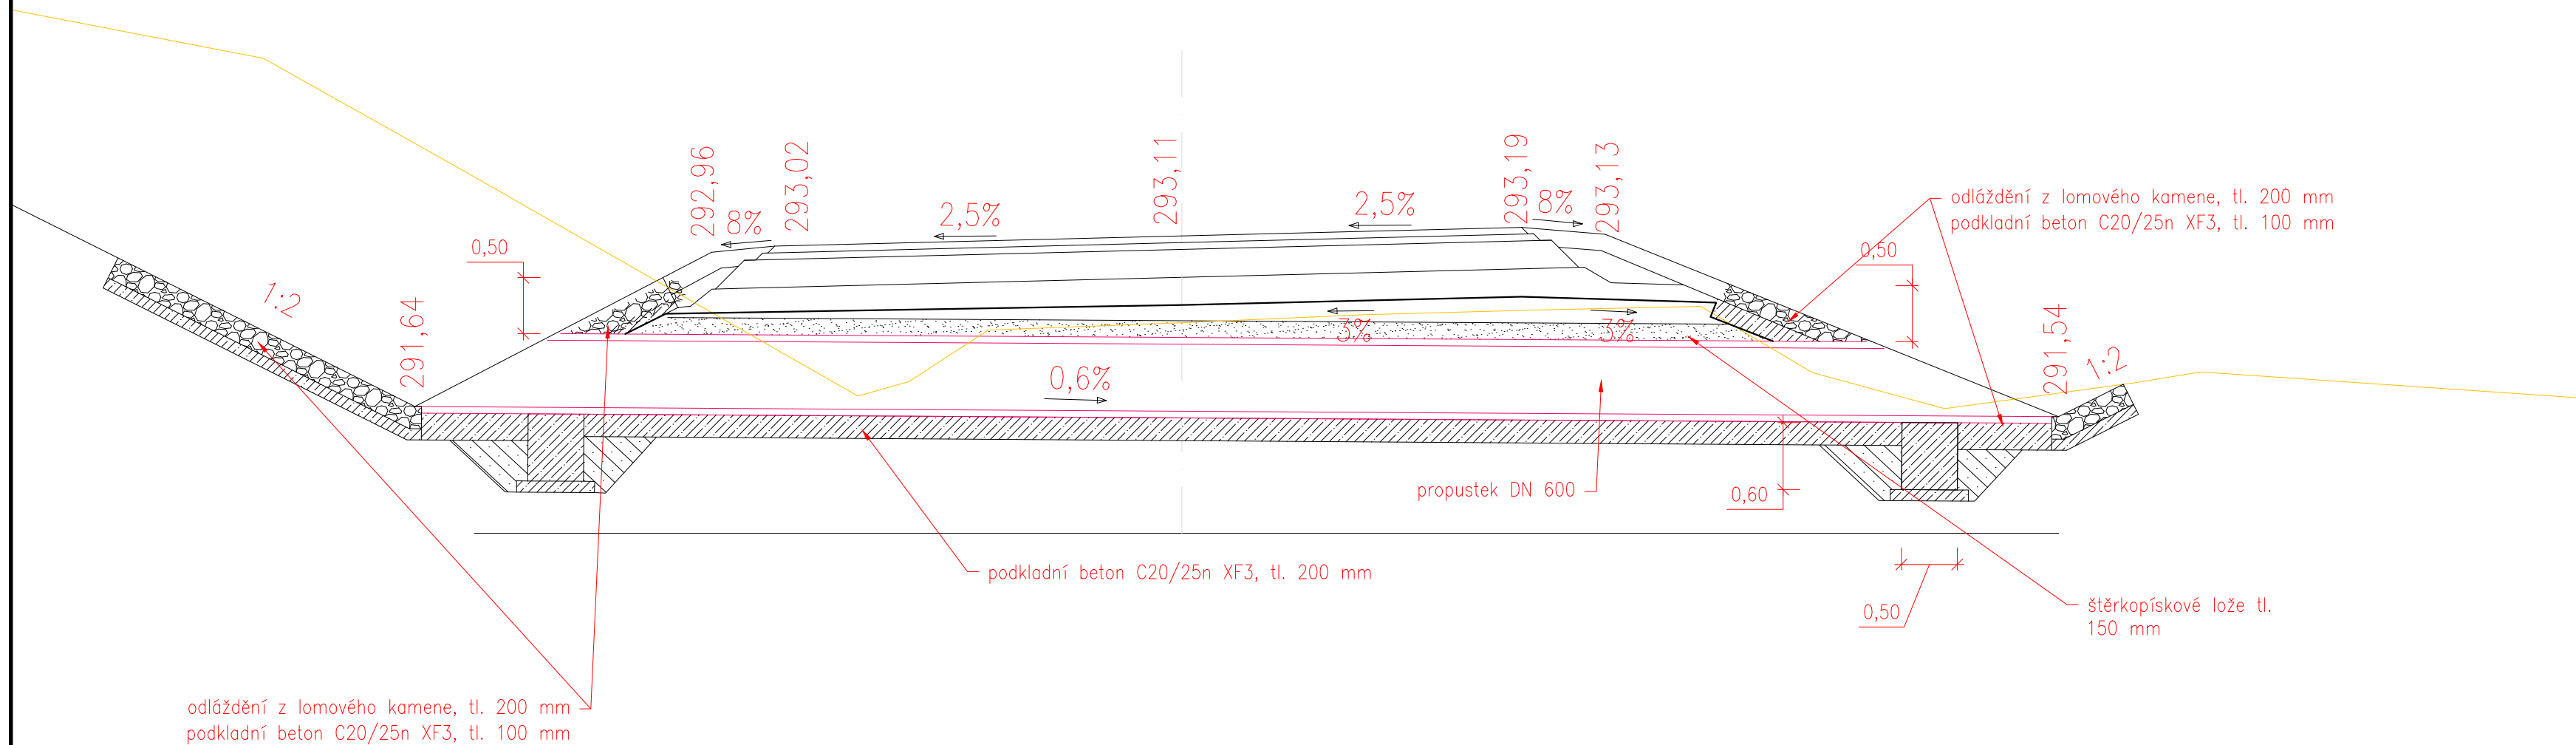

VYSKSYS		SOURSYS	
6			
5			
4			
3			
2			
1			
REVIZE	POPIS	DATUM	SCHVÁLIL

Sweco a.s. Táborská 31, 140 16 Praha 4 IČO: 26475081 www.sweco.cz	VYPRACOVAL		Ing. Luarsabov
	PROJEKTANT		Ing. Luarsabov
	HL. PROJEKTANT		Ing. Göpfertová
	TECH. KONTROLA		Ing. Landa
	ŘEDITEL DIVIZE		Ing. Kyp
OBJEDNATEL: Správa a údržba silnic Pardubického kraje	ČÍSLO ZAKÁZKY		11 6276 0800
	STUPEŇ		PDPS
	DATUM		7/2024
	FORMÁT		4xA4
PŘÍLOHA: Detail propustku křižujícího hospodářský sjezd	MĚŘÍTKO		1:50
	ARCHIVNÍ ČÍSLO		
	ČÍSLO PŘÍLOHY		D.101.6.1
			ver rev

Tato dokumentace včetně všech příloh (s výjimkou dat poskytnutých objednatelem) je duševním vlastnictvím akciové společnosti Sweco a.s. Objednatel této dokumentace je oprávněn ji využít k účelům vyplývajícím z uzavřené smlouvy bez jakéhokoliv omezení. Jiné osoby (jak fyzické, tak právnické) nejsou bez předchozího výslovného souhlasu objednatele oprávněny tuto dokumentaci ani její části jakkoli využívat, kopírovat (ani jiným způsobem rozmnožovat) nebo zpřístupnit dalším osobám.
Poznámka: Podpisy zpracovatelů jsou připojeny pouze k výtisku číslo 01 nebo originálu přílohy (matrici).

