



# PŮDORYS – STÁVAJÍCÍ STAV

## LEDENDA MÍSTNOSTÍ


Č.M.	NÁZEV	PLOCHA (m2)	POVRCH
1.01	KANCELÁŘ VEDOUCÍHO	19,12	PVC
1.02	KANCELÁŘ	18,06	PVC
1.03	KANCELÁŘ ÚČETNÍ	17,87	PVC
1.04	CHODBA		KOBEREC/DLAŽBA
1.05	KANCELÁŘ		KOBEREC

## LEDENDA MATERIÁLŮ

	ZDIVO
	DESKOVÉ OTOPNÉ TĚLESO

## POZNÁMKY

– KOMÍN -> 2 PODLAŽÍ + PŮDA

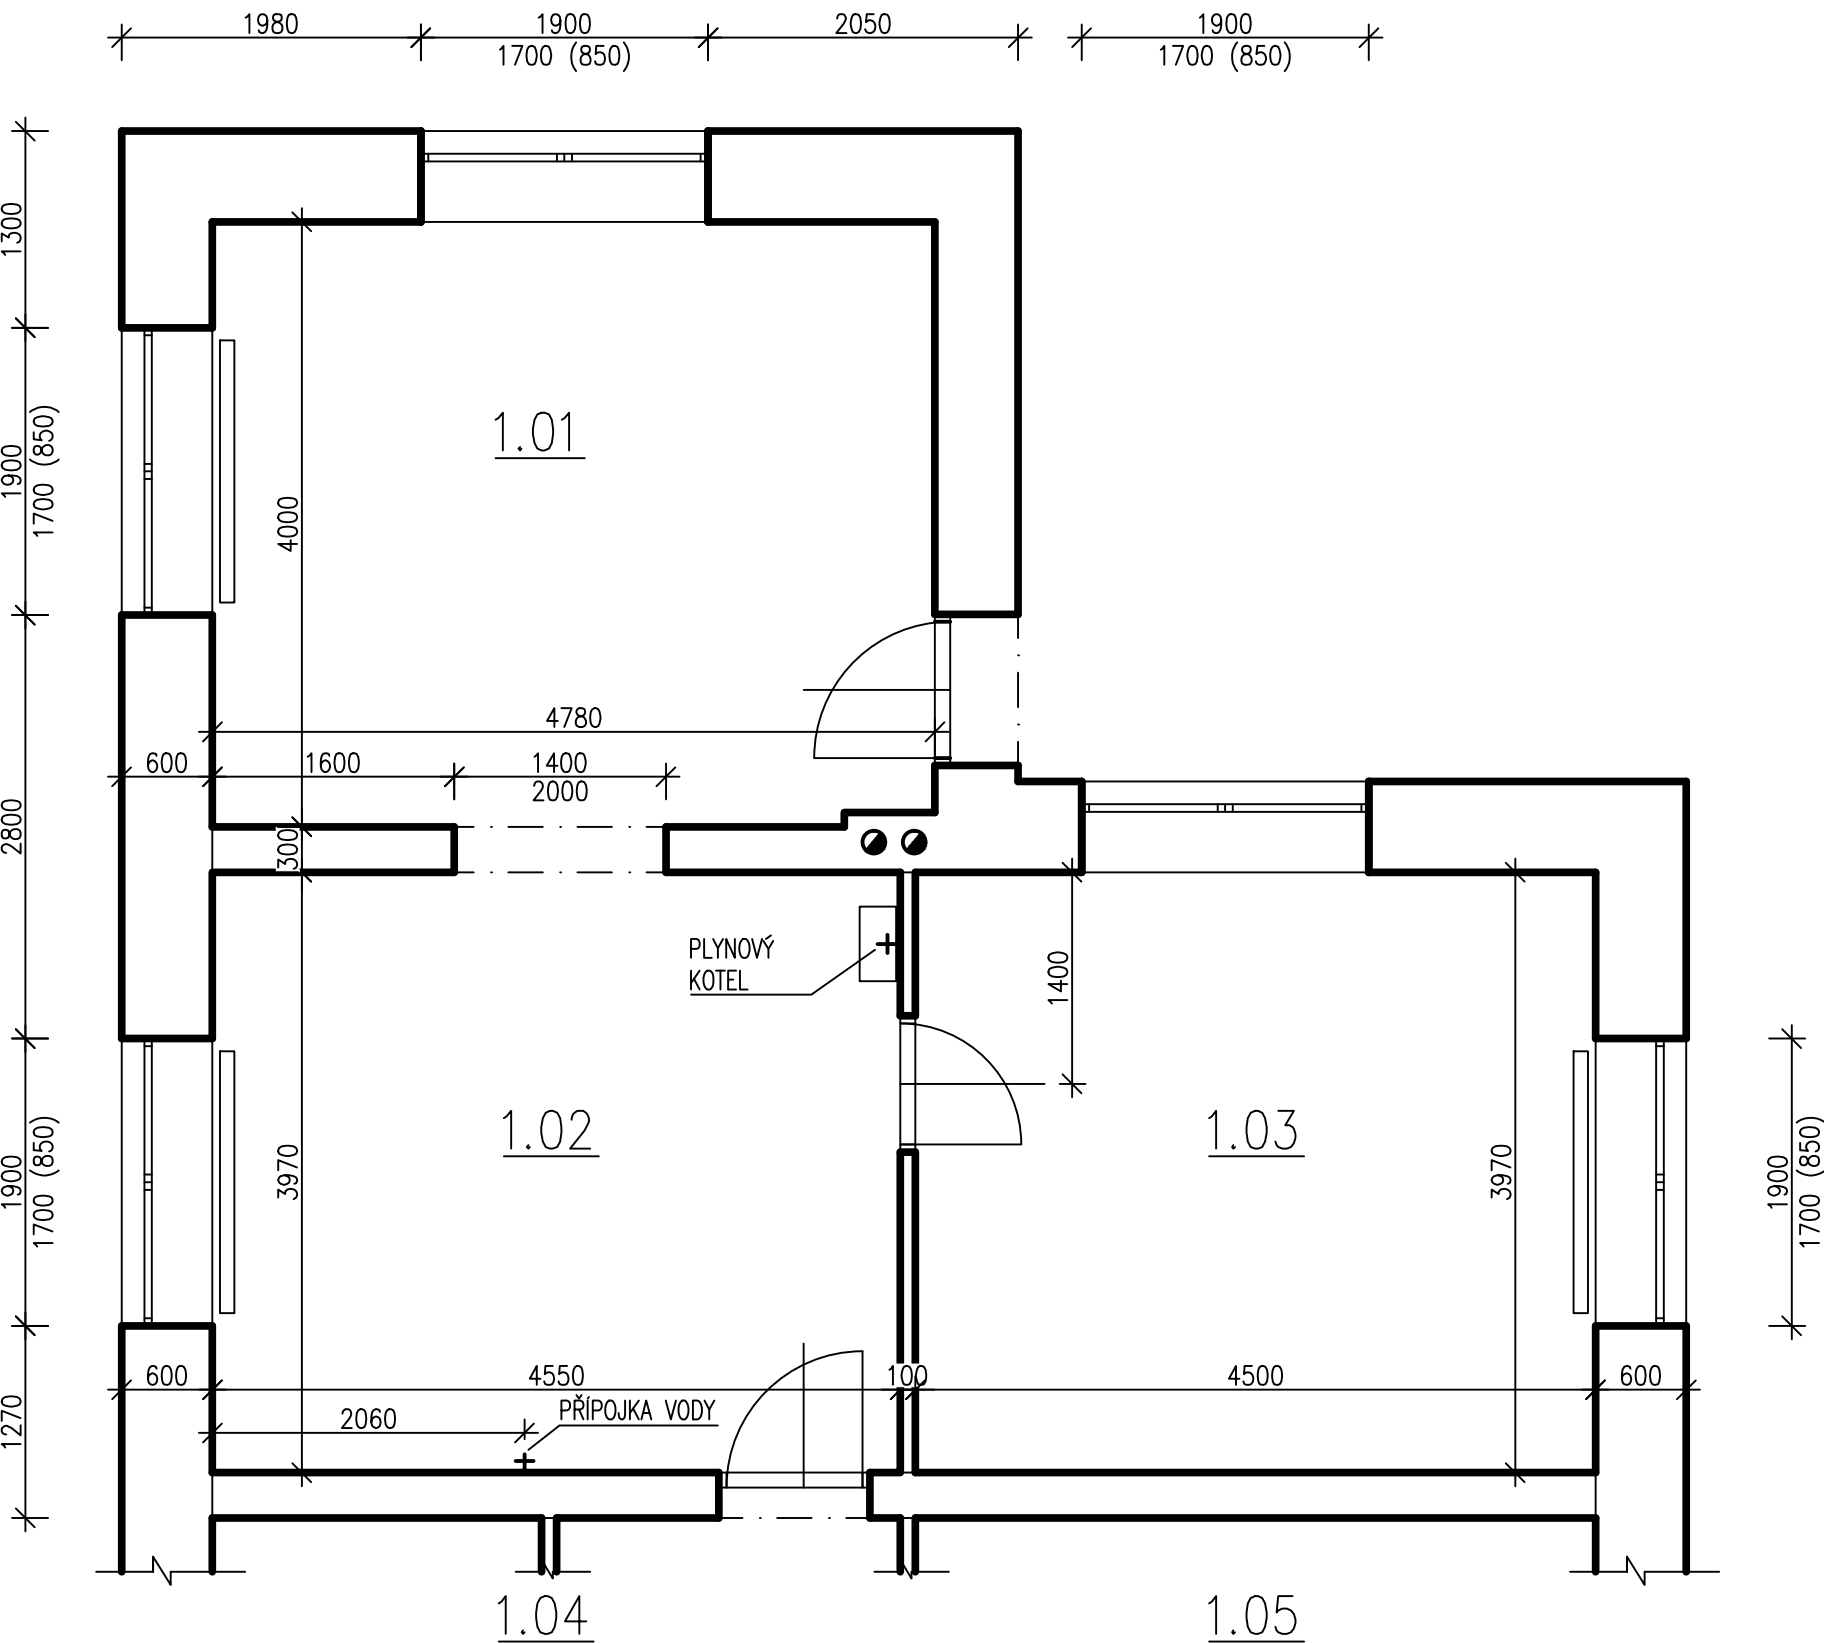

VYPRACOVALA: JIŘÍ NÁHLÍK	POČET A4:	2xA4
STAVEBNÍK: SPRÁVA A ÚDRŽBA SILNIC PK	FORMÁT:	A3
MÍSTO STAVBY: LAČNOV 302 SVITAVY 568 02	MĚŘÍTKO:	1:50
NÁZEV STAVBY: STAVEBNÍ ÚPRAVY KANCELÁŘÍ	Č. VÝKRESU:	01
OBSAH: PŮDORYS – STÁVAJÍCÍ STAV		