

**DODATEK Č. 2 KE SMLOUVĚ**  
**O DÍLO č. SMLO- 294/1031/INV/20/2023**

**na zhotovení díla**

**„NOVOSTAVBA GARÁŽÍ, SERVISNÍ DÍLNY  
A TECHNICKÉHO ZÁZEMÍ – SÚS LITOMYŠL  
včetně ODSTRANĚNÍ ČÁSTI OBJEKTU**

**Litomyšl, T. G. Masaryka č. p. 985“**

**kteřou uzavřely tyto strany:**

**I. Správa a údržba silnic Pardubického kraje**

Zastoupená: Ing. Zdeňkem Vašákem – ředitelem  
Se sídlem: Pardubice, Doubravice 98, PSČ 533 53  
IČO: 00085031  
DIČ: CZ00085031

Zapsána v obchodním rejstříku vedeném Krajským soudem v Hradci Králové, oddíl Pr, vložka 162

Bankovní spojení: [REDAKCE]

Číslo účtu: [REDAKCE]

E-mail: [podatelna@suspk.cz](mailto:podatelna@suspk.cz)

Osoby oprávněné jednat ve věcech smlouvy:

Ing. Zdeněk Vašák – ředitel

[REDAKCE] – 1. zástupce statutárního orgánu na základě pověření

Osoby oprávněné jednat ve věcech technických:

Ing. Petr Stehlík – náměstek ÚTAH [REDAKCE]

František Frys – referent hospodářské správy [REDAKCE]

Osoby oprávněné k provádění zápisu a podepisování stavebního deníku a k provedení

stavení a k podpisu protokolu o předání a převzetí stavby [REDAKCE]

Ing. Petr Stehlík – náměstek ÚTAH [REDAKCE]

František Frys – referent hospodářské správy [REDAKCE]

(dále jen „Objednatel“)

**II. APOLO CZ s.r.o**

Zastoupený: Ing. Martinem Kozáčkem  
Se sídlem: Polička, Tyršova 155, 572 01  
IČO: 27492851  
DIČ: CZ27492851

Zapsaná v obchodním rejstříku vedeném Krajským soudem v Hradci Králové, oddíl C, vložka 22268

Bankovní spojení: [REDAKCE]

Číslo účtu: [REDAKCE]

E-mail: [apolo@apolocz.cz](mailto:apolo@apolocz.cz)

Osoby oprávněné jednat ve věcech technických: Ing. Martin Kozáček [REDAKCE]

Osoby oprávněné k vedení a podepisování stavebního deníku: Ing. Martin Kozáček [REDAKCE]

Osoby oprávněné k zveřejnění stavení a podpisu protokolu o předání a převzetí stavby: Ing. Martin Kozáček [REDAKCE]

(dále jen „Zhotovitel“)

## I. Preambule

Smluvní strany spolu uzavřely dne 27.2.2024 dle ustanovení § 2586 a následujících zákonač. 89/2012 Sb., občanský zákoník, ve znění pozdějších předpisů, smlouvu o dílo č.

SMLO-294/1031/INV/20/2023, na zhotovení díla „NOVOSTAVBA GARÁŽÍ, SERVISNÍ DÍLNY A TECHNICKÉHO ZÁZEMÍ – SÚS LITOMYŠL včetně ODSTRANĚNÍ ČÁSTI OBJEKTU Litomyšl, T. G. Masaryka č. p. 985 ( dále jen „Smlouva“).

1. Smluvní strany výslovně prohlašují, že změna Smlouvy obsažená v tomto Dodatku č. 2 ke smlouvě o dílo (dále jen „Dodatek“) by neumožnila účast jiných dodavatelů ani by nemohla ovlivnit výběr dodavatele v původním zadávacím řízení, nemění ekonomickou rovnováhu závazku ze Smlouvy ve prospěch vybraného dodavatele a nevede ani k významnému rozšíření rozsahu plnění veřejné zakázky.
2. Změna provedená tímto Dodatkem nepředstavuje podstatou změnu závazku ze Smlouvy ve smyslu § 222 odst. 4 a násl. zákona 134/2016 Sb., o zadávání veřejných zakázek.

## II. Změny

**Smluvní strany se dohodly, že se článek III. Cena díla a platební podmínky Smlouvy mění takto:**

III.1. Cena, kterou je Objednatel povinen zaplatit Zhotoviteli za řádně provedené Dílo, byla sjednána na **základě výsledku zadávacího řízení Veřejné zakázky** a dohody smluvních stran a činí:

19 920 405,82 Kč (Slovy: devatenáct milionů devět set dvacet tisíc čtyři sta pět korun českých osmdesát dva haléřů) bez DPH (dále jen „Smluvní cena“).

DPH činí 4 183 285,22 Kč (Slovy: čtyři miliony jedno sto osmdesát tři tisíc dvě stě osmdesát pět korun českých dvacet dva haléřů). Sazba DPH je 21 %.

Cena včetně DPH činí 24 103 691,04 Kč (Slovy: dvacet čtyři milionů jedno sto tři tisíc šest set devadesát jedna korun českých čtyři haléře).

Uvedená Smluvní cena za Dílo bez DPH je cenou nejvýše přípustnou, kterou nelze překročit, a která zahrnuje veškeré náklady Zhotovitele vzniklé v souvislosti s prováděním Díla. DPH bude fakturováno podle Zákona o DPH. Zhotovitel odpovídá za to, že sazba daně z přidané hodnoty (DPH) bude stanovena v souladu s platnými právními předpisy. V případě, že Zhotovitel stanoví sazbu DPH či DPH v rozporu s platnými právními předpisy, je povinen uhradit Objednateli veškerou škodu, která mu v souvislosti s tím vznikla.

Uvedenou cenu za Dílo je možné měnit pouze:

- a. v případě změny výše DPH v důsledku změny právních předpisů. V případě, že dojde ke změně zákonné sazby DPH, je Zhotovitel k Smluvní ceně za Dílo bez DPH povinen účtovat DPH v platné výši. Smluvní strany se dohodly, že v případě změny ceny Díla v důsledku změny sazby DPH není nutno ke smlouvě uzavírat dodatek;
- b. nebude-li některá část Díla v důsledku sjednaných méněprací provedena, bude cena za Dílo snížena, a to odečtením veškerých nákladů na provedení těch částí Díla, které v rámci méněprací nebudou provedeny. Náklady na méněpráce budou odečteny ve výši součtu veškerých odpovídajících položek a nákladů neprovedených dle položkového rozpočtu, který je součástí nabídky Zhotovitele podané na předmět plnění v rámci zadávacího řízení Veřejné zakázky (dále jen „Položkový rozpočet“),
- c. přičtením veškerých nákladů na provedení těch částí díla, které Objednatel nařídil formou víceprací provádět nad rámec množství nebo kvality uvedené v projektové dokumentaci nebo Položkovém rozpočtu.

Rozsah případných méněprací nebo víceprací a cena za jejich realizaci, jakož i jakékoliv překročení ceny stanovené v tomto odstavci smlouvy budou vždy předem sjednány dodatkem k této smlouvě, není-li ve smlouvě stanoveno jinak.

Ostatní odstavce (III.2 až III.13) v článku III. Cena díla zůstávají bez změny.

#### **1. Smluvní strany se dohodly, že se článek IV. Termín plnění, místo plnění, podmínky plnění mění takto:**

IV.1. Zhotovitel se zavazuje provést Dílo ve lhůtě **do 240 kalendářních dnů** od předání staveniště Zhotoviteli a nejpozději poslední den lhůty dokončené Dílo předat Objednateli. Zhotovitel je povinen realizovat Dílo v souladu s časovým harmonogramem, jež tvoří přílohu č. 3 této smlouvy. Práce budou probíhat v pracovních dnech v čase od 6:00 max. do 18:00 hod, ve dnech pracovního volna, klidu a svátcích v čase od 8:00 max. do 18:00 hod. Práce o pracovním volně, klidu a svátcích budou oznámeny 2 dny předem vedoucímu cestmistrovství. Vícepráce sjednané tímto dodatkem spočívající v úpravě podlahy o epoxidovou stěrku a keramickou dlažbu v exponovaných částech stavby (tj. pouze body 2 a 4 Změnového listu 2) z důvodu zásahu prací do zimního období (1.listopadu – 31. března), Zhotovitel dokončí do 15. dubna 2025.

### **III. Odůvodnění**

Ke zvýšení ceny došlo z důvodu víceprací:

1. V průběhu provádění stavby byl zjištěný nesoulad dokumentace stavby s podmínkami ČSN 73 6059 Servisy a opravy motorových vozidel – Čerpací stanice pohonných hmot – Základní ustanovení. Bylo potřeba zvětšit rozměry montážní jámy, aby odpovídaly délce aktuálně používaných vozidel – pol. 1 níže
2. Uživatel požádal o změnu úpravy betonové podlahy za účelem prodloužení trvanlivosti a zvýšeného uživatelského komfortu – pol. 2 a 4 níže
3. Systémová změna úpravy odvětrání střešního pláště omezí srážení vodních par v podkroví a prodlouží životnost krovu – pol. 3 níže

Vyčíslení změn:

1. Rozšíření montážní jámy dle návrhu projektanta	78.373,15 Kč bez DPH
2. Úprava podlah	840.910,95 Kč bez DPH
3. Odvětrání střehy	53.600,00 Kč bez DPH
4. Podlahová krytina	32.404,35 Kč bez DPH
<b>Celkem</b>	<b>1.005.288,45 Kč bez DPH</b>

4. Podrobný rozpis, zdůvodnění a soupisy prací jsou obsaženy ve Změnovém listu č.2 ze dne 21.9.2024 a jeho přílohách.

### **IV. Závěrečná ujednání**

1. Ostatní ujednání Smlouvy č. SMLO- 294/1031/INV/20/2023 ze dne 27.2.2024 zůstávají beze změny.
2. Tento dodatek ke Smlouvě vstupuje v platnost dnem podpisu oprávněnými zástupci obou smluvních stran. Účinnosti nabývá dnem uveřejnění v Registru smluv. Smluvní strany se dohodly, že dodatek ke Smlouvě zveřejní Objednatel.
3. Smluvní strany prohlašují, že dodatek ke Smlouvě byl sepsán podle jejich skutečné a svobodné vůle, že dodatek přečetly, s jeho obsahem souhlasí, což stvrzují svým podpisem. Dodatek je vyhotoven v elektronické podobě, přičemž každá strana obdrží jeho elektronický originál.
4. Smluvní strany svým podpisem níže potvrzují, že souhlasí s tím, aby obraz dodatku ke Smlouvě včetně příloh a metadat byly uveřejněny v Registru smluv v souladu se zákonem

č. 340/2015 Sb., o zvláštních podmínkách účinnosti některých smluv, uveřejňování těchto smluv a o Registru smluv (zákon o registru smluv), ve znění pozdějších předpisů.

5. Tento dodatek ke Smlouvě je vyhotoven v elektronické formě a je podepsán platnými zaručenými elektronickými podpisy smluvních stran založenými na kvalifikovaných certifikátech ve smyslu zákona č. 297/2016 Sb., o službách vytvářejících důvěru pro elektronické transakce, ve znění pozdějších předpisů.

Příloha:

1. Změnový list stavby č. 2 – Novostavba garáží, servisní dílny a technického zázemí – SÚS Litomyšl, vč. odstranění části objektu ze dne 21.9.2024.

Pardubice dne:  
Za Objednatele:

Ing. Zdeněk  
Vašák

Digitálně podepsal  
Ing. Zdeněk Vašák  
Datum: 2024.10.15  
15:31:16 +02'00'

---

**Ing. Zdeněk Vašák**  
ředitel  
Správa a údržba silnic  
Pardubického kraje

V Poličce dne:  
Za Zhotovitele:

Martin  
Kozáček

Digitálně  
podepsal Martin  
Kozáček  
Datum: 2024.10.16  
08:05:41 +02'00'

---

**Ing. Martin Kozáček**  
jednatel  
APOLO CZ s.r.o.

# ZMĚNOVÝ LIST STAVBY

**Stavba:** Novostavba garáží, servisní dílny a technického zázemí – SÚS Litomyšl, vč. odstranění části objektu

**Pořadové číslo změny:** 2

**Objednatel:** Správa a údržba silnic Pardubického kraje

**Zhotovitel:** APOLO CZ s.r.o., Tyršova 155, 572 01 Polička

## Zdůvodnění změny:

1. V průběhu provádění stavby byl zjištěný nesoulad dokumentace stavby s podmínkami ČSN 73 6059 Servisy a opravy motorových vozidel – Čerpací stanice pohonných hmot – Základní ustanovení.
2. Uživatel požádal o změnu úpravy betonové podlahy
3. Je navržena systémová změna úpravy odvětrání střešního pláště

## Popis změny:

### I. Vícepráce

Projektant navrhl úpravu délky stavební jámy podle čl. 51 ČSN 73 6059 (viz výkresová příloha)

Dodavatel stavby předložil cenovou nabídku na změny ve výši:

1. Rozšíření montážní jámy dle návrhu projektanta ... 78.373,15 Kč bez DPH
2. Úprava podlah ... 840.910,95 Kč bez DPH
3. Odvětrání střehy ... 53.600,00 Kč bez DPH
4. Podlahová krytina ... 32.404,35 Kč bez DPH

Celkem: 1.005.288,45 Kč bez DPH

### II. Méněpráce

Neobsazeno

## Dopady změny:

Do projektové dokumentace	Bude uvedeno v dokumentaci skutečného provedení stavby
---------------------------	--


Do časového plánu stavby	Viz níže
--------------------------	----------

Do ceny stavby	Zvýšení o	1.005.288,45 Kč bez DPH
	Snížení o	0,00 Kč bez DPH

## Schvalovací doložka:

**Zhotovitel:** APOLO CZ s.r.o.

Ing. Martin Kozáček

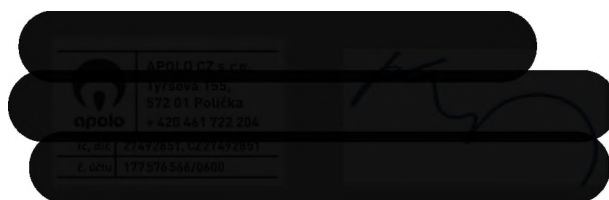

**Vyjádření ve věcech technických a finančních:**

TDI souhlasí s navrhovanými změnami.

Úpravou stavební jámy dojde k souladu s podmínkami ČSN 73 6059 pro aktuálně nejdelší vozidlo vozového parku cestmistrovství.

Úprava podlahy o epoxidovou stěrku a keramickou dlažbu v exponovaných částech stavby bude zvýšená míra komfortu užívání a prodloužená trvanlivost podlah jako celku.

Odvětráním střešního pláště dojde k omezení srážení vodních par v podkroví a prodloužení životnosti krovu.

V souvislosti se změnou finálních úprav podlah požádal dodavatel stavby o prodloužení termínu dokončení stavby o 15 dnů.

TDI: dle harmonogramu prací jsou podlahy prováděné v závěrečné etapě stavby. Navrhovanou úpravu podlahy nelze provádět bez předchozí technologické přestávky na částečné vyzrání betonové směsi podlahy. V tomto kontextu hodnotím požadavek dodavatele za opodstatněný a navrhovanou lhůtu 15 dnů za přiměřenou.

Vícepráce jsou oceněny v cenové úrovni položkového rozpočtu, který je součástí smlouvy o dílo. Práce a materiály, které nejsou uvedeny v rozpočtu stavby dle SOD jsou oceněny v cenách obvyklých v místě a čase.

Závěr: s technickým a ekonomickým návrhem souhlasím bez výhrad.

**TDI investora: Komplex CR s.r.o.**


Souhlasím

**Objednatel: Správa a údržba silnic Pk**


Souhlasím



PŮDORYSNÝ ŘEZ

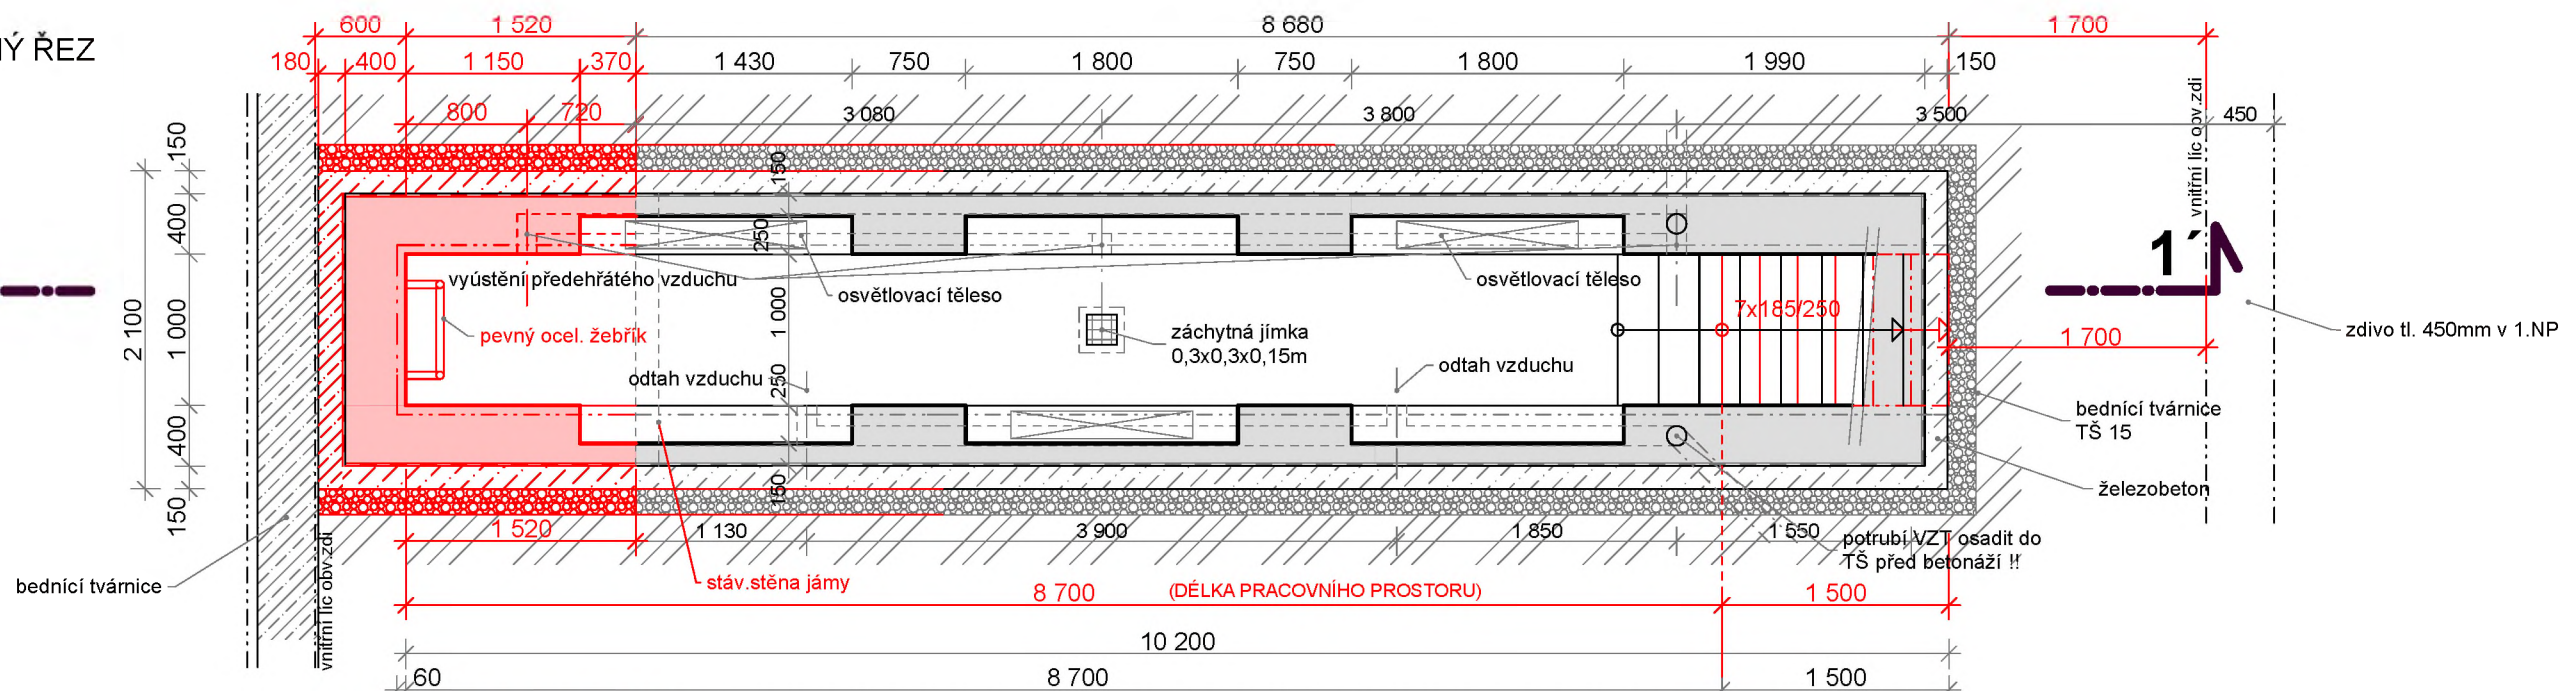


PŮDORYS

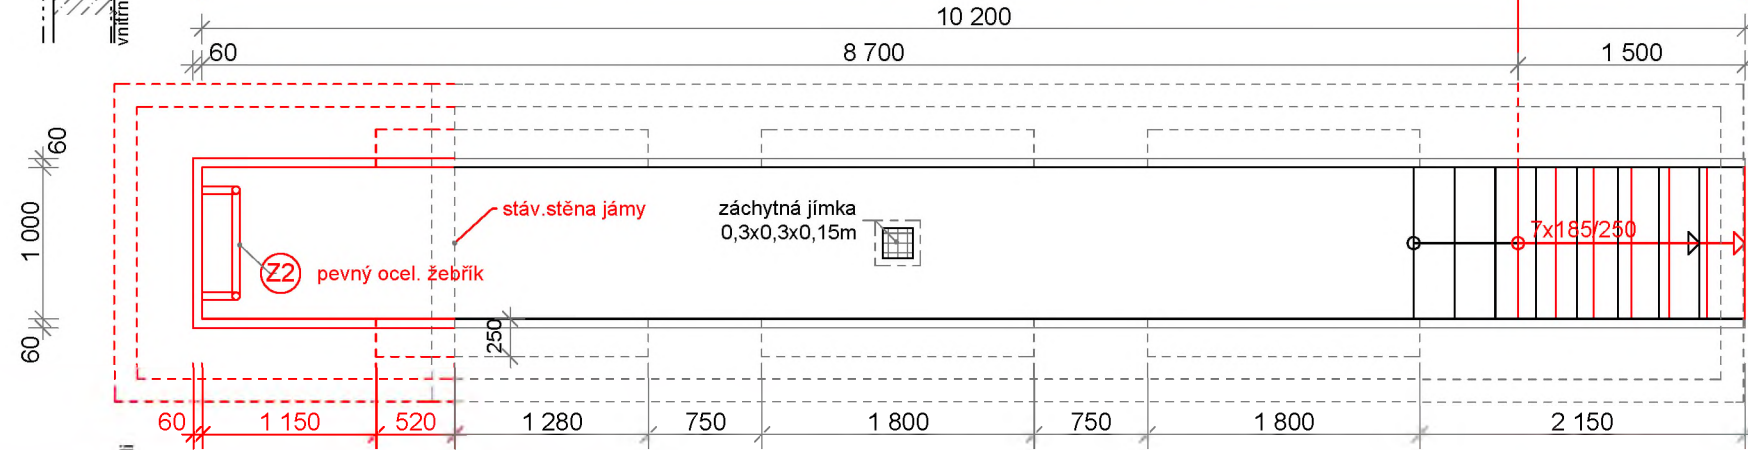


LEGENDA MATERIÁLŮ:

- HUTNĚNÝ NÁSYP ZE ŠTĚKODRTI
- ŽELEZOBETON  
BETON C 20/25, VÝZTUŽ B500B

PODÉLNÝ ŘEZ 1-1'

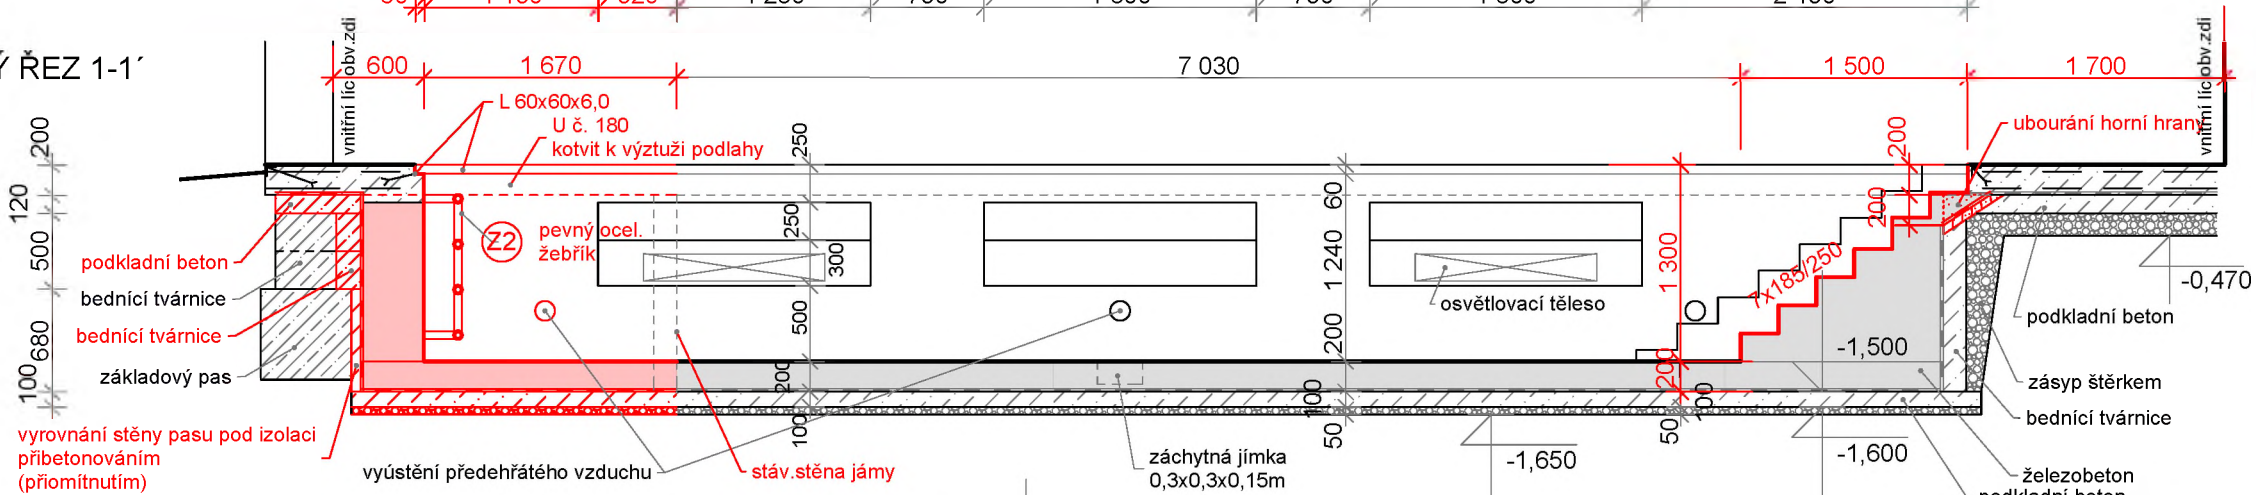


PRÍČNÝ ŘEZ

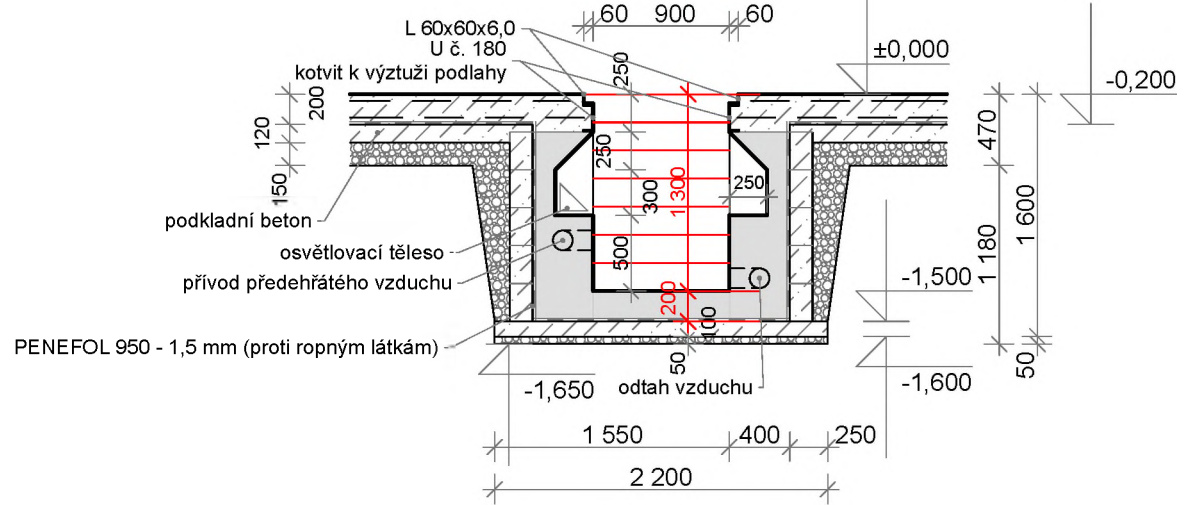

+0,000 - ÚROVEŇ STÁVAJÍCÍ PODLAHY GARÁŽÍ

<p>Vypracoval: Ing. Černý, D. Pohorský</p>	<p>Odp. projektant: STAVITELSTVÍ JOKEŠ spol.s r.o.</p>	<p>Odp. zástupce: Ing. Josef Jokeš</p>	
<p>Investor: SÚS Pardubického kraje, Doubravice 98, 533 53 Pardubice</p>			
<p>Akce: NOVOSTAVBA GARÁŽÍ, SERVISNÍ DÍLNÝ A TECHNICKÉHO ZÁZEMÍ - SÚS LITOMYŠL Litomyšl, T. G. Masaryka č. p. 985</p>			<p>datum : 02/2023</p>
<p>Příloha: MONTÁŽNÍ JÁMA - ZVĚTŠENÁ</p>			<p>měřítko : 1:50</p>
<p></p>			<p>stupeň PD: DPS</p>
<p></p>			<p>č. výkresu: <b>D. 1.1. 6</b></p>

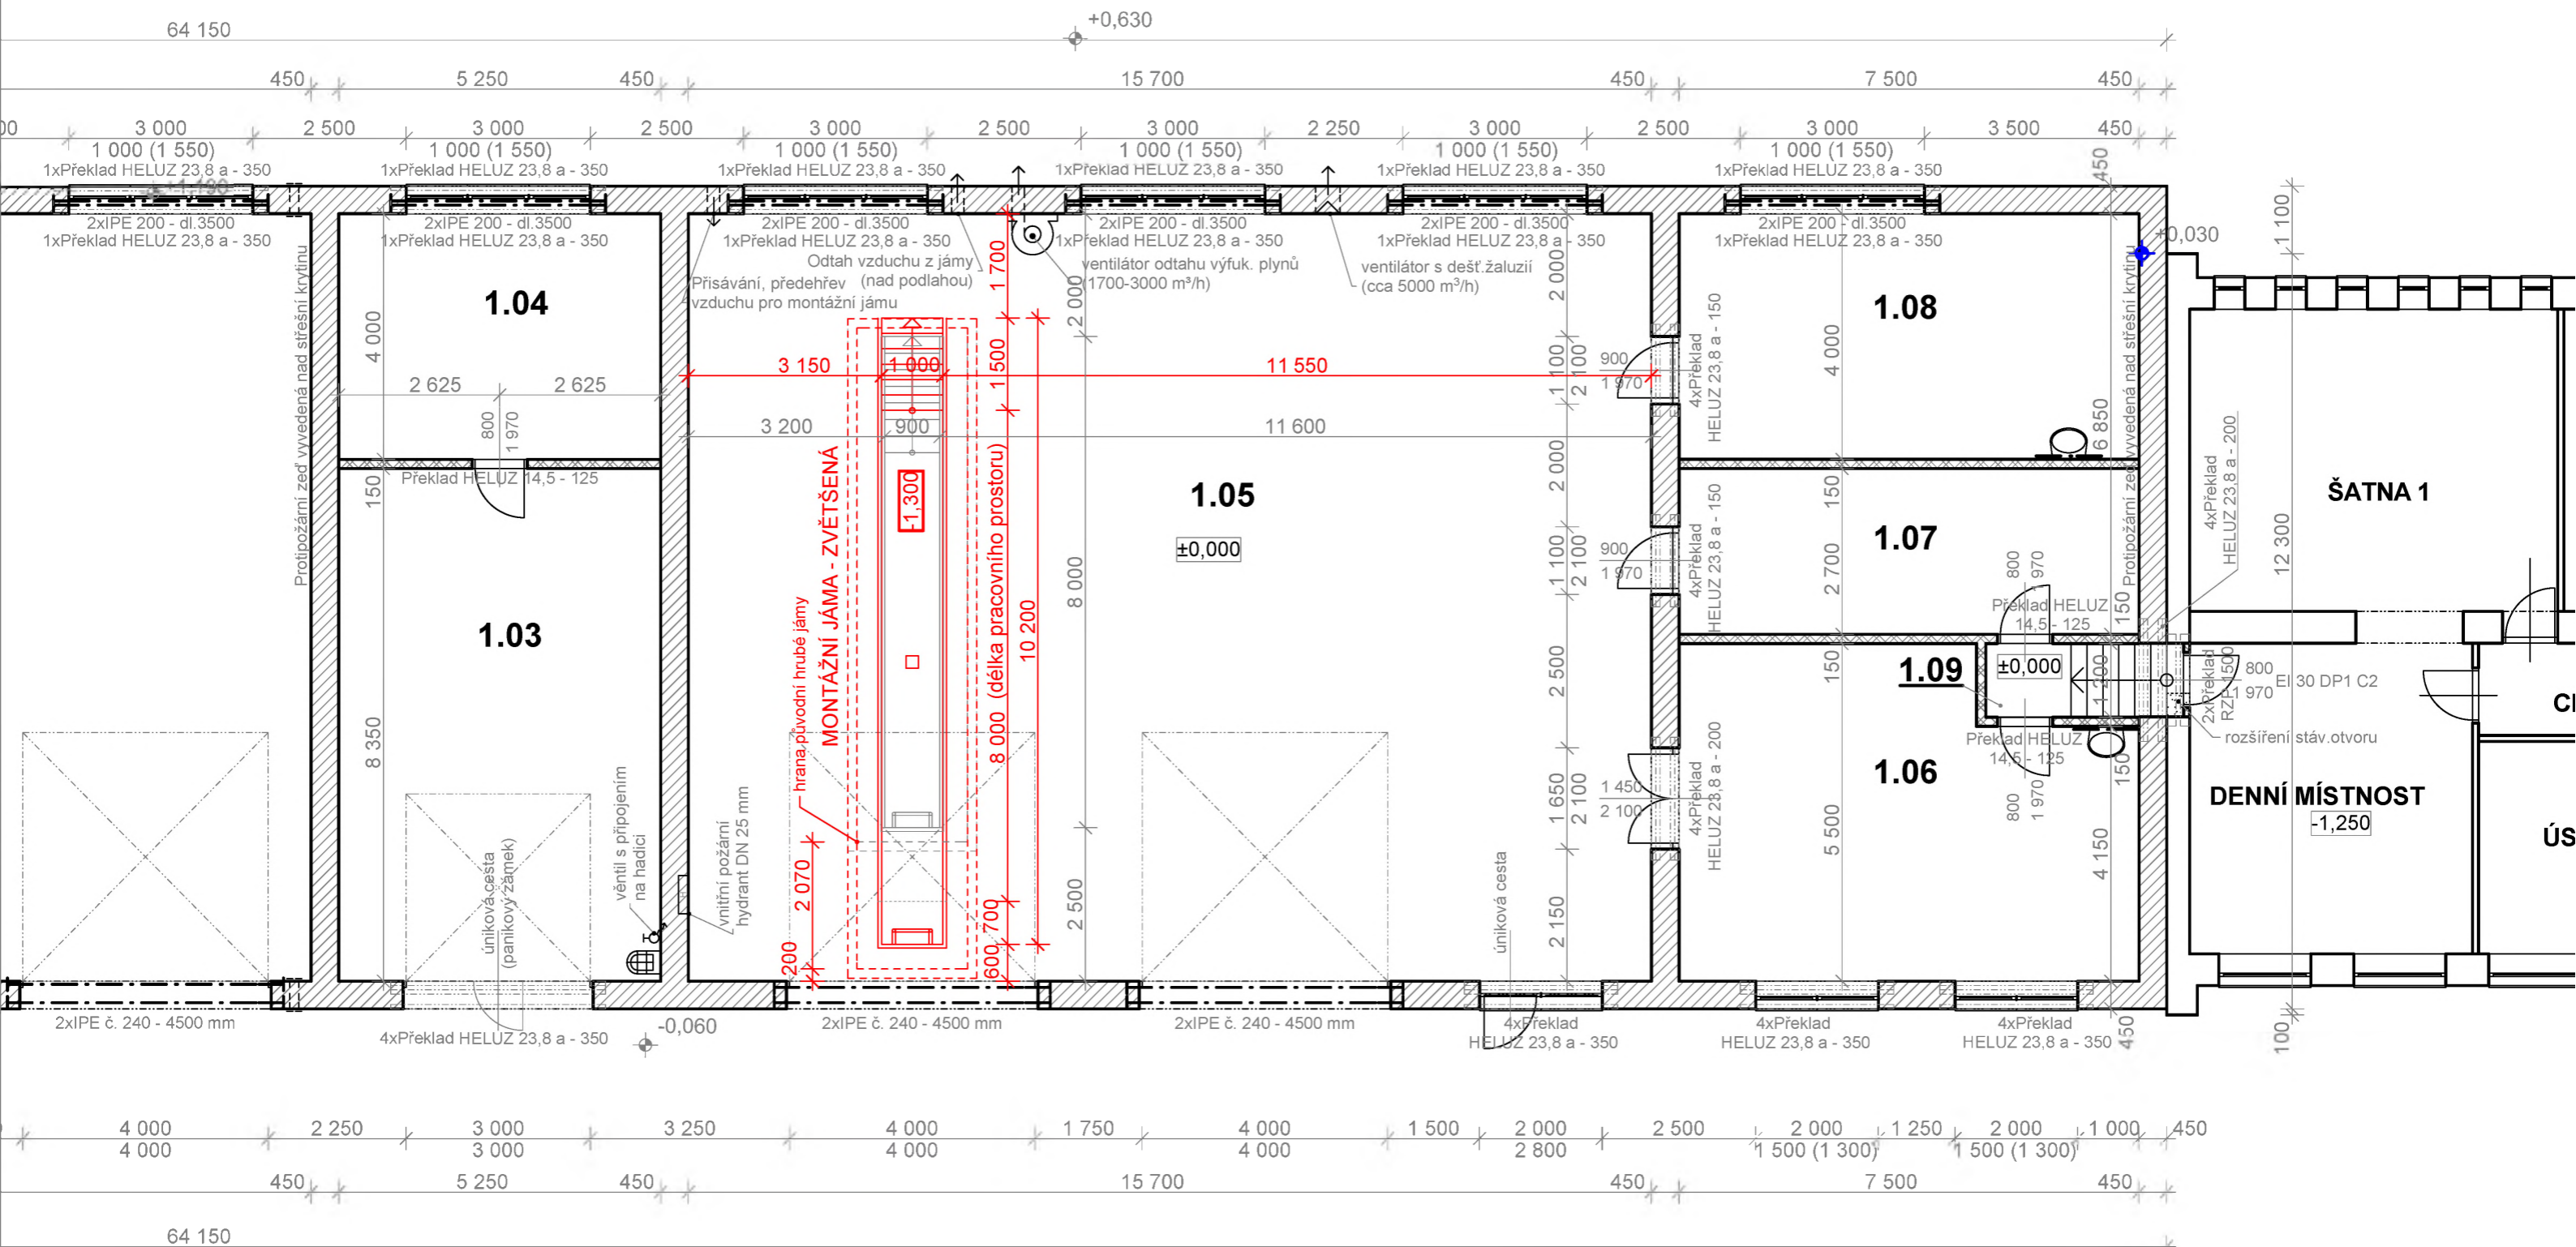

Vypracoval:	Odp. projektant:	Odp. zástupce:	
Ing. Černý	STAVITELSTVÍ JOKEŠ spol. s r. o.	Ing. Josef Jokeš	
Investor: SÚS Pardubického kraje, Doubravice 98, 533 53 Pardubice			č. arch.:
Akce: <b>NOVOSTAVBA GARÁŽÍ, SERVISNÍ DÍLNY A TECHNICKÉHO ZÁZEMÍ - SÚS LITOMYŠL Litomyšl, T. G. Masaryka č. p. 985</b>			datum : <b>6/2024</b>
Příloha: <b>ÚPRAVA MONTÁŽNÍ JÁMY</b>			měřítko : 1:100
			č. výkresu:



## Položkový rozpočet stavby

Stavba: **2024/066** **Novostavba garáží, servis dílny a tech zázemí**  
Objekt: **SO.01** **Novostavba**  
Rozpočet: **2024066** **Montážní jáma**

Objednatel: **Správa a údržba silnic Pardubického kraje** IČO: **00085031**  
**Doubravice 98,** DIČ: **CZ00085031**  
**53353** **Pardubice-Doubravice**

Zhotovitel: **APOLO CZ s.r.o.** IČO: **27492851**  
**Tyršova 133** DIČ: **CZ27492851**  
**572 01**

Vypracoval:

Rozpis ceny			Celkem
HSV			59 965.71
PSV			18 407.44
MON			0.00
Vedlejší náklady			0.00
Ostatní náklady			0.00
<b>Celkem</b>			<b>78 373.15</b>

Rekapitulace daní

Základ pro sníženou DPH	<b>12</b> %	<b>0.00</b> CZK
Snížená DPH	<b>12</b> %	<b>0.00</b> CZK
Základ pro základní DPH	<b>21</b> %	<b>78 373.15</b> CZK
Základní DPH	<b>21</b> %	<b>16 458.36</b> CZK

Zaokrouhlení **0.00** CZK

**Cena celkem s DPH** **94 831.51** CZK

v \_\_\_\_\_

dne \_\_\_\_\_

\_\_\_\_\_  
Za zhotovitele

Ing. Kamil  
Urbánek

Digitálně podepsal Ing. Kamil  
Urbánek  
Datum: 2024.09.21 00:50:57  
+02'00'

\_\_\_\_\_  
Za objednatele

Popis stavby: 2024/066 - Novostavba garáží, servis dílny a tech zázemí

Popis objektu: SO.01 - Novostavba

Popis rozpočtu: 2024066 - Montážní jáma

## Rekapitulace dílů

Číslo	Název	Typ dílu			Celkem	%
1	Zemní práce	HSV			6 709.56	8.6
2	Základy a zvláštní zakládání	HSV			11 818.55	15.1
3	Svislé a kompletní konstrukce	HSV			25 613.08	32.7
63	Podlahy a podlahové konstrukce	HSV			2 400.00	3.1
96	Bourání konstrukcí	HSV			13 424.52	17.1
767	Konstrukce zámečnické	PSV			18 355.72	23.4
783	Nátěry	PSV			51.72	0.1
Cena celkem					78 373.15	100.0

## Položkový rozpočet

S:	2024/066	Novostavba garáží, servis dílny a tech zázemí
O:	SO.01	Novostavba
R:	2024066	Montážní jáma

P.č.	Číslo položky	Název položky	MJ	Množství	Cena / MJ	Celkem	DPH	Cena s DPH
<b>Díl: 1</b>		<b>Zemní práce</b>				<b>6 709.56</b>		
1	131201201R00	Hloubení zapažených jam v hor.3 do 100 m3	m3	6.57800	800.00	5 262.40	21.00	6 367.50
2	162701105R00	Vodorovné přemístění výkopku z hor.1-4 do 10000 m	m3	6.57800	120.00	789.36	21.00	955.13
3	199000005R00	Poplatek za skládku zeminy 1- 4, č. dle katal. odpadů 17 05 04	t	6.57800	100.00	657.80	21.00	795.94
<b>Díl: 2</b>		<b>Základy a zvláštní zakládání</b>				<b>11 818.55</b>		
4	273313621R00	Beton základových desek prostý C 20/25	m3	0.50600	4 200.00	2 125.20	21.00	2 571.49
5	274272110RT3	Zdivo základové z bednicích tvárnic, tl. 150 mm výplň tvárnic betonem C 16/20	m2	7.60800	1 150.00	8 749.20	21.00	10 586.53
6	631571001R00	Násyp z kameniva těžného 0 - 4, zpevňující	m3	0.50600	1 150.00	581.90	21.00	704.10
7	998011001R00	Přesun hmot pro budovy zděné výšky do 6 m	t	8.05000	45.00	362.25	21.00	438.32
<b>Díl: 3</b>		<b>Svislé a kompletní konstrukce</b>				<b>25 613.08</b>		
8	311321822R00	Železobeton nadzákladových zdí pohledový C 16/20	m3	2.13360	4 250.00	9 067.80	21.00	10 972.04
Včetně pomocného lešení o výšce podlahy do 1900 mm a pro zatížení 1,5 kPa.								
9	311351101R00	Bednění nadzákladových zdí, jednostranné - zřízení	m2	6.09600	600.00	3 657.60	21.00	4 425.70
10	311351102R00	Bednění nadzákladových zdí, jednostranné - odstranění	m2	6.09600	80.00	487.68	21.00	590.09
11	311361821R00	Výztuž nadzákladových zdí z betonářské oceli B500B (10 505)	t	0.40000	31 000.00	12 400.00	21.00	15 004.00
<b>Díl: 63</b>		<b>Podlahy a podlahové konstrukce</b>				<b>2 400.00</b>		
12	632411150RT2	Vrchní beton vyztuž vlákny- průmyslová podlaha s vrchní stěrkou tl. 200 mm, kompletní provedení vč.	m2	2.00000	1 200.00	2 400.00	21.00	2 904.00
<b>Díl: 96</b>		<b>Bourání konstrukcí</b>				<b>13 424.52</b>		
13	962052211R00	Bourání zdiva železobetonového nadzákladového	m3	1.05563	5 295.00	5 589.56	21.00	6 763.37
14	965042241RT4	Bourání mazanin betonových tl. nad 10 cm, nad 4 m2 pneumat. kladivo, tl. mazaniny 10 - 15 cm	m3	0.67275	2 095.00	1 409.41	21.00	1 705.39
15	970241150R00	Řezání prostého betonu hl. řezu 150 mm	m	6.55000	981.00	6 425.55	21.00	7 774.92
<b>Díl: 767</b>		<b>Konstrukce zámečnické</b>				<b>18 355.72</b>		

### Položkový rozpočet

S:	2024/066	Novostavba garáží, servis dílny a tech zázemí
O:	SO.01	Novostavba
R:	2024066	Montážní jáma

P.č.	Číslo položky	Název položky	MJ	Množství	Cena / MJ	Celkem	DPH	Cena s DPH
16	767995105R00	Výroba a montáž kov. atypických konstr. do 100 kg	kg	137.01120	100.00	13 701.12	21.00	16 578.36
17	13331732R	Tyč ocelová válcovaná za tepla průřez: rovnoramenné L; značka: S235JR (1.0038); a = 60 mm; b = 60 mm	t	0.02410	34 000.00	819.40	21.00	991.47
18	13483310R	Tyč ocelová válcovaná za tepla průřez: U; značka: S235JR (1.0038); h = 180 mm; b = 70 mm; s = 8,0 mm	t	0.11280	34 000.00	3 835.20	21.00	4 640.59
<b>Díl: 783</b>		<b>Nátěry</b>				<b>51.72</b>		
19	783181121R00	Metalizace zinkem tl. 80-100 mikrometrů	t	0.13700	377.50	51.72	21.00	62.58

**ZMĚNOVÝ LIST**

Datum vystavení ZL:

4.9.2024

ZL č.

**2.**

Název stavby:

**Novostavba garáží, servisní dílny a technického zázemí –  
SÚS Litomyšl, vč. odstranění části objektu**

Stavebník / Objednatel / Investor (OBJ):

**Správa a údržba silnic Pardubického kraje, Doubravice 98, 533 53, IČ: 000 85 031**

Uživatel stavby / místo stavby (G):

**Správa a údržba silnic Pardubického kraje, CM Litomyšl, T.G. Masaryka 985, 570 01**

Generální dodavatel / Zhotovitel (GD):

**APOLO CZ s.r.o., Tyršova 155, 572 01 Polička, IČ: 274 92 851**

Generální projektant / Autorský dozor (AD):

**STAVITELSTVÍ JOKEŠ, spol. s r.o., Morašice 15, 561 69, IČ: 252 53 387****NÁZEV ZL č. 2 : Úprava betonové podlahové desky epoxidovou nebo polyuretan betonovou stěrkou****Popis položky č. 1 – úpravy podlah**

Dodávka a montáž stěrky v rozsahu nových podlah garáží, servisní dílny a skladů dopravního značení

1.01 / o výměře 206,25 m<sup>2</sup> / 3 garáže ... na základě projednání na KD 11 dne 7.8. zůstává betonová podlahová deska se vsypem a zalakovaná1.02 / o výměře 206,25 m<sup>2</sup> / 3 garáže ... na základě projednání na KD 11 dne 7.8. zůstává betonová podlahová deska se vsypem a zalakovaná1.03 / o výměře 43,84 m<sup>2</sup> / sklad1.04 / o výměře 21,00 m<sup>2</sup> / sklad1.05 / o výměře 197,26 m<sup>2</sup> / dílna1.06 / o výměře 37,69 m<sup>2</sup> / dílna servisní**Celkem podlahových ploch řešených stěrkou je 299,79 m<sup>2</sup>**

- Polyuretan-betonové podlahové stěrky 2.805,- Kč / m<sup>2</sup> x 299,79 = 840.910,95 Kč

Rozsah prováděných prací

- Celoplošné přečištění el. Frézou s ručním dočištěním okrajů, vysátí plochy, přetryskání
- Aplikace stěrky v tl. 4 mm vč. soklové části / fabiону do výšky 100 mm
- Proříznutí a přetmelení dilatačních spár

Cena bez DPH

**840.910,95 Kč**

Podlahy

**Popis položky č. 2 – odvětrání střechy**

Po zateplení podhledu a provedení střešní krytiny nebude odvětráný mezistřešní prostor mezi vazníky. Bylo dohodnuto řešení systémovým průběžným provětrávaným hřebenem v kombinaci s provedenými nasávacími otvory v římsě střechy trvalé provětrání mezistřešního prostoru. Lokální ventilační turbíny osazeny nebudou.

Cena bez DPH

**53.600,00 Kč**

Systémové řešení krytiny Bravo

**Popis položky č. 3 – podlahové krytiny**

V PD byly podlahy místností 1.07 a 1.08 Sklady náhradních dílů, řešeny jako leštěný beton, což je komplikované z důvodu malého rozměru místnosti. Bylo dohodnuto, že bude zaměněno za teracovou nebo keramickou dlažbu. Místnost č. 1.07 chodba měla být řešena povlakovou krytinou z PVC, což je komplikované z hlediska mechanického poškození pracovní obuvi a z hlediska údržby této krytiny. Bylo dohodnuto, že bude zaměněno opět za teracovou nebo keramickou dlažbu.

1.07 / o výměře 20,64 m<sup>2</sup> / sklad1.08 / o výměře 30,39 m<sup>2</sup> / sklad1.09 / o výměře 1,66 m<sup>2</sup> / chodba**Celkem upravené podlahové plochy dlažbou mají výměru 52,69 m<sup>2</sup>**

- CN záměny řešení celkem 615,- Kč / m<sup>2</sup> x 52,69 = 32.404,35 Kč

Rozsah prováděných prací

- Celoplošné přečištění el. Frézou s ručním dočištěním okrajů, vysátí plochy, přetryskání
- Aplikace stěrky v tl. 4 mm vč. soklové části / fabiону do výšky 100 mm
- Proříznutí a přetmelení dilatačních spár

Cena bez DPH

**32.404,35 Kč**

Systémové řešení krytiny Bravo

**ZMĚNOVÝ LIST**

Datum vystavení ZL:

4.9.2024

ZL č.

**2.**

Rekapitulace ZL č. 2			Kč bez 21 % DPH	schváleno
Položka 1	1.9.2024	Podlahové krytiny	840.910,95 Kč	
Položka 2	1.9.2024	Odvětrání střechy	53.600,00 Kč	
Položka 3	1.9.2024	Podlahové krytiny - dlažby	32.404,35 Kč	
<b>Celkem ZL č. 2</b>			<b>926.915,30 Kč</b>	
<b>Schváleno na KD č. 13 dne 18.9.2024</b>				
Ing. Kamil Urbánek				

Ing. Kamil  
UrbánekDigitálně podepsal Ing. Kamil Urbánek  
Datum: 2024.09.21 13:08:30 +0200'

V Poličce dne 4.9.2024

Ing. Martin Kozáček

	APOLLO CZ s.r.o. Tyršova 155, 572 01 Polička + 420 461 722 204
ic, dič	27492851, CZ27492851
č. účtu	177 576 566/0600







Stavba:	<b>N152</b>	<b>Novostavba garáží, servisní dílny a technického zázemí SÚS Litomyšl</b>	List č. 2
Rozpočet:	<b>1.</b>	<b>ZL č.2 - Úprava betonové podlahové desky polyuretanbetonovou stěrkou</b>	

## Rekapitulace dílů

Číslo	Název	Typ dílu	Celkem	Hmotnost
61	Úpravy povrchů vnitřní	HSV	2 030,24	0,00004
63	Podlahy a podlahové konstrukce	HSV	-12 757,50	4,84785
96	Bourání konstrukcí	HSV	79 444,35	0,00000
767	Konstrukce zámečnické	PSV	53 600,00	0,08876
771	Podlahy z dlaždic a obklady	PSV	46 699,13	1,32156
776	Podlahy povlakové	PSV	-1 537,28	0,00683
777	Podlahy ze syntetických hmot	PSV	759 436,36	7,01549
			<b>926 915,30</b>	<b>13,28053</b>

Stavba:	<b>N152</b>	<b>Novostavba garáží, servisní dílny a technického zázemí SÚS Litomyšl</b>	List č. 3
Objekt:	<b>D1-01</b>	<b>Novostavba garáží, servisní dílny a technického zázemí CM Litomyšl</b>	
Rozpočet:	<b>1.</b>	<b>ZL č.2 - Úprava betonové podlahové desky polyuretanbetonovou stěrkou</b>	

Poř. číslo	Název	MJ	Množství	Cena/MJ	Cena
------------	-------	----	----------	---------	------

**Díl: 61 Úpravy povrchů vnitřní**

1	610991111	Zakrývání výplní vnitřních otvorů	soubor	1,000	2 030,24	2 030,24
---	-----------	-----------------------------------	--------	-------	----------	----------

**Celkem za: 61 Úpravy povrchů vnitřní 2 030,24**

**Díl: 63 Podlahy a podlahové konstrukce**

2	632411150	Vrchní beton vyztužený vlákny - průmyslová podlaha s vrchní stěrkou tl. 200 mm	m2	51,030	-250,00	-12 757,50
---	-----------	--	----	--------	---------	------------

Popis: odečten zásyp Korundem, zahrazení a zalakování

Výkaz výměr: m.č. 1.07 sklad: 20,64

20,640

m.č. 1.08 sklad: 30,39

30,390

**Celkem za: 63 Podlahy a podlahové konstrukce -12 757,50**

**Díl: 96 Bourání konstrukcí**

3	965048515	Broušení betonových povrchů do tl. 5 mm	m2	299,790	265,00	79 444,35
---	-----------	---	----	---------	--------	-----------

Popis: broušení výstupků podlahách, zabroušení nerovností bezprašné otryskání podkladu BLASTRAC brokování povrchu bez uložení odpadu

Výkaz výměr: Odkaz na mn. položky pořadí 16: 299,79000

299,790

**Celkem za: 96 Bourání konstrukcí 79 444,35**

**Díl: 767 Konstrukce zámečnické**

4	767393103	Montáž krytiny BRAVO oplechování hřebene AL lakovaný rš 440mm	m	62,950	390,00	24 550,50
---	-----------	---	---	--------	--------	-----------

Výkaz výměr: Délka hřebene: 64,15-(4\*0,30)

62,950

5	998767202	Přesun hmot pro zámečnické konstr., výšky do 12 m	soubor	1,000	1 981,00	1 981,00
---	-----------	---	--------	-------	----------	----------

6	553530022	Hřebenáč PREFA pro větrané střechy dl. 1200 mm	m	62,950	430,00	27 068,50
---	-----------	--	---	--------	--------	-----------

Popis: vč. perforovaných dílců mezi krytinu a hřebenáč neuzavřený profil lakovaný délky 470 mm, výšky 25 mm namontováno 144 ks

**Celkem za: 767 Konstrukce zámečnické 53 600,00**

**Díl: 771 Podlahy z dlaždic a obklady**

7	771575109	Montáž keramické dlažby, hladké, na tmel, 300 x 300 m	m2	52,690	500,00	26 345,00
---	-----------	---	----	--------	--------	-----------

Výkaz výměr: Odkaz na mn. položky pořadí 2: 51,03000

51,030

Odkaz na mn. položky pořadí 11: 1,66000

1,660

8	998771101	Přesun hmot pro podlahy z dlaždic, výšky do 6 m	soubor	1,000	4,13	4,13
---	-----------	---	--------	-------	------	------

9	59764203	Dlažba Taurus Granit matná 300 x 300 x 9 mm Nordic	m2	55,000	370,00	20 350,00
---	----------	--	----	--------	--------	-----------

Výkaz výměr: Odkaz na mn. položky pořadí 7: 52,69000

52,690

Koeficient: 0,05

2,635

-0,3245

-0,325

**Celkem za: 771 Podlahy z dlaždic a obklady 46 699,13**

**Díl: 776 Podlahy povlakové**

10	776220110	Lepení podlah z PVC na stupnice rovné včetně podlahoviny Novoflor extra, tl. 2,0 mm	soubor	1,000	-362,00	-362,00
----	-----------	---	--------	-------	---------	---------

11	776521100	Lepení povlak podlah z pásů PVC na Chemopren včetně podlahoviny Novoflor extra, tl. 2,0 mm	m2	1,660	-708,00	-1 175,28
----	-----------	--	----	-------	---------	-----------

Stavba:	<b>N152</b>	<b>Novostavba garáží, servisní dílny a technického zázemí SÚS Litomyšl</b>	List č. 4
Objekt:	<b>D1-01</b>	<b>Novostavba garáží, servisní dílny a technického zázemí CM Litomyšl</b>	
Rozpočet:	<b>1.</b>	<b>ZL č.2 - Úprava betonové podlahové desky polyuretanbetonovou stěrkou</b>	

Poř. Číslo	Název	MJ	Množství	Cena/MJ	Cena
<b>Celkem za: 776</b>	<b>Podlahy povlakové</b>				<b>-1 537,28</b>

**Díl: 777 Podlahy ze syntetických hmot**

12	777101101	Příprava podkladu - vysávání podlah prům.vysavačem	m2	299,790	26,00	7 794,54
	Výkaz výměr:	m.č. 1.03 sklad: 43,84		43,840		
		m.č. 1.04 sklad: 21,00		21,000		
		m.č. 1.05 servisní dílna: 197,26		197,260		
		m.č. 1.06 servisní dílna: 37,69		37,690		
13	777217220	Soklíky v provedení lišty INOX	m	107,650	530,00	57 054,50
	Výkaz výměr:	m.č. 1.03 sklad: 2,2+8,35+8,35+4,3		23,200		
		m.č. 1.04 sklad: 4,3+8,0+5,25		17,550		
		m.č. 1.05 servisní dílna:				
		1,75+1,60+12,5+15,70+2,0+0,4+2,0+0,4+2,5+0,4+2,15+0,75+1,5		43,650		
		m.č. 1.06 servisní dílna: 2,1+1,7+4,8+1,3+1,7+4,15+7,5		23,250		
14	777242908	Oprava podlah plastbet. do 10 mm, Flowfresh MF 6mm	m2	299,790	2 010,00	602 577,90
	Výkaz výměr:	Odkaz na mn. položky pořadí 3: 299,79000		299,790		
15	777553010	Penetrace savého podkladu Flowfresh Primer vč. dodávky materiálu	m2	299,790	156,00	46 767,24
	Výkaz výměr:	Odkaz na mn. položky pořadí 14: 299,79000		299,790		
16	777991911	Lité podlahy řezání spár	m2	299,790	135,00	40 471,65
	Popis:	řezání kotvících drážek v betonu, kolem stěn a žlabů				
	Výkaz výměr:	Odkaz na mn. položky pořadí 12: 299,79000		299,790		
17	998777101	Přesun hmot pro podlahy syntetické, výšky do 6 m	t	7,015	680,00	4 770,53
<b>Celkem za: 777</b>	<b>Podlahy ze syntetických hmot</b>					<b>759 436,36</b>