

PODÉLNÝ PROFIL
 přeložka III/32221
 MĚŘÍTKO 1 : 5 000 / 500

ZAKRUŽOVACÍ
 POLOMĚR

SKLONOVÉ POMĚRY

NIVELETA
 TERÉN

VÝŠKA NÁSYPU
 HLOUBKA ZÁŘEZU


KÓTY NIVELETY

KÓTY TERÉNU

SROVNÁVACÍ ROVINA
 STANIČENÍ

SMĚROVÉ POMĚRY

STANIČENÍ

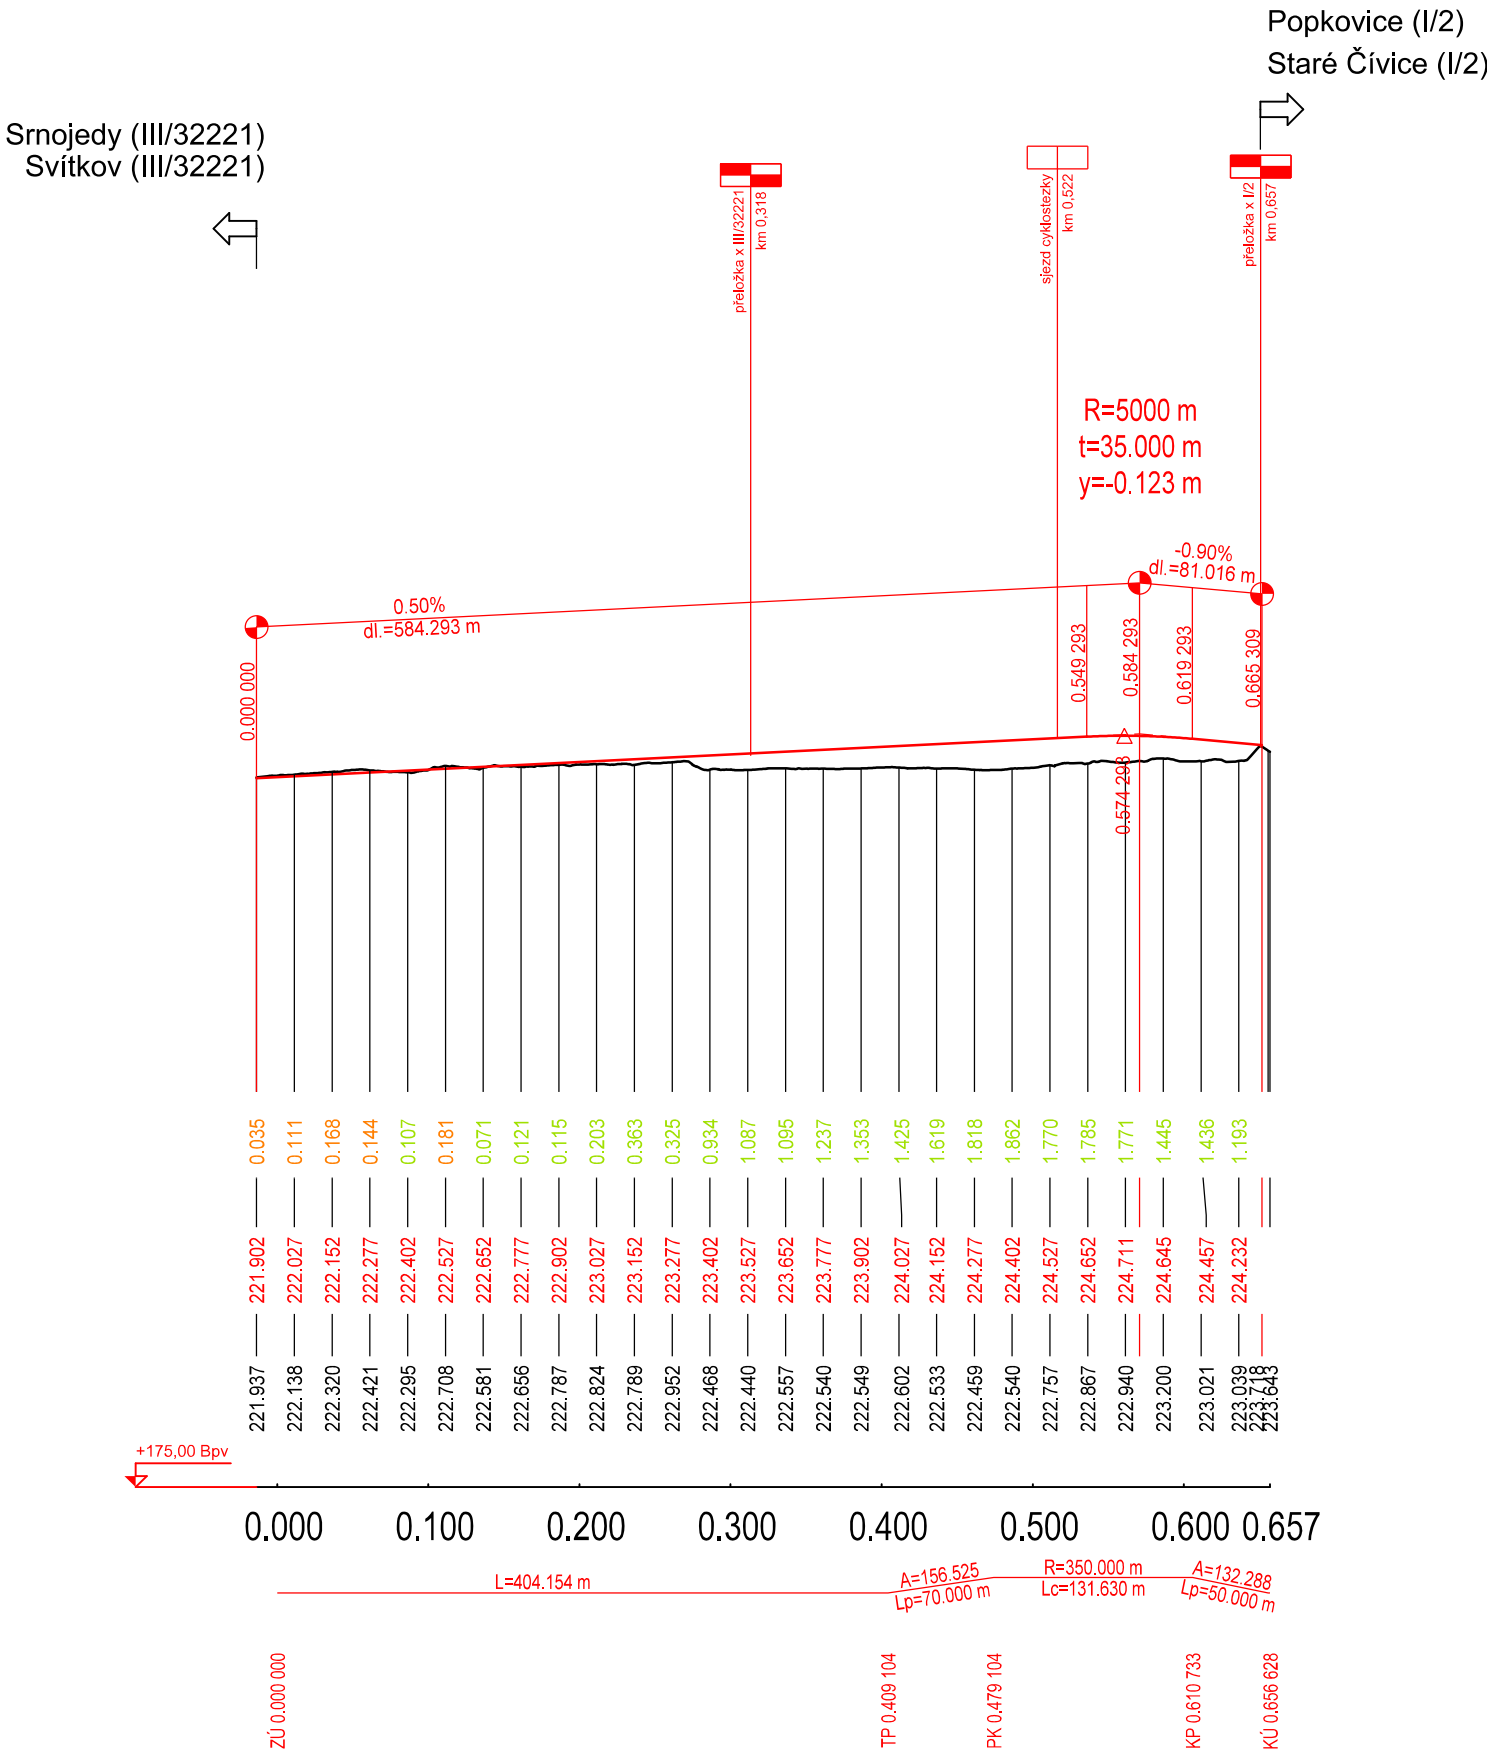

VÝŠKOVÝ SYSTÉM Bpv
 SOUŘADNICOVÝ SYSTÉM S-JTSK

Číslo změny:	Obsah změny:	Datum změny:
01	-	-
02	-	-
03	-	-

Investor:	Objednatel:
Správa a údržba silnic Pardubického kraje Doubravice 98 533 53 Pardubice	Správa a údržba silnic Pardubického kraje Doubravice 98 533 53 Pardubice

Generální projektant:	SUDOP PRAHA a.s. Olšanská 1a, 130 80 Praha 3 tel.: +420 267 094 111 e-mail: praha@sudop.cz	Hlavní inženýr projektu: ING. MATĚJ MAREŠ
		Garant profese: -

Středisko: 205 - KONCEPCE DOPRAVY			
Vedoucí střediska:	Odpovědný projektant SO, IO, PS:	Vypracoval:	Kontroloval:
ING. ANDREA PLIŠKOVÁ	ING. MATĚJ MAREŠ	ING. RADKA KRUMPOVÁ	ING. MATĚJ MAREŠ

Název akce:		Číslo smlouvy: 22-038.205	
Pardubice západní tangenta		Projektový stupeň: TS	
Část:		Datum: 09/2022	
B Výkresová část		Číslo části: B.4	
Název přílohy:		Měřítko: 1:5 000/500	Počet formátů: 3 x A4
Přeložka III/32221, podélný profil		Číslo přílohy: B.4.2	