


Příčný řez 2  
km 4,540

Komunikace kategorie S9,5  
v oblouku bez klopení v násypu

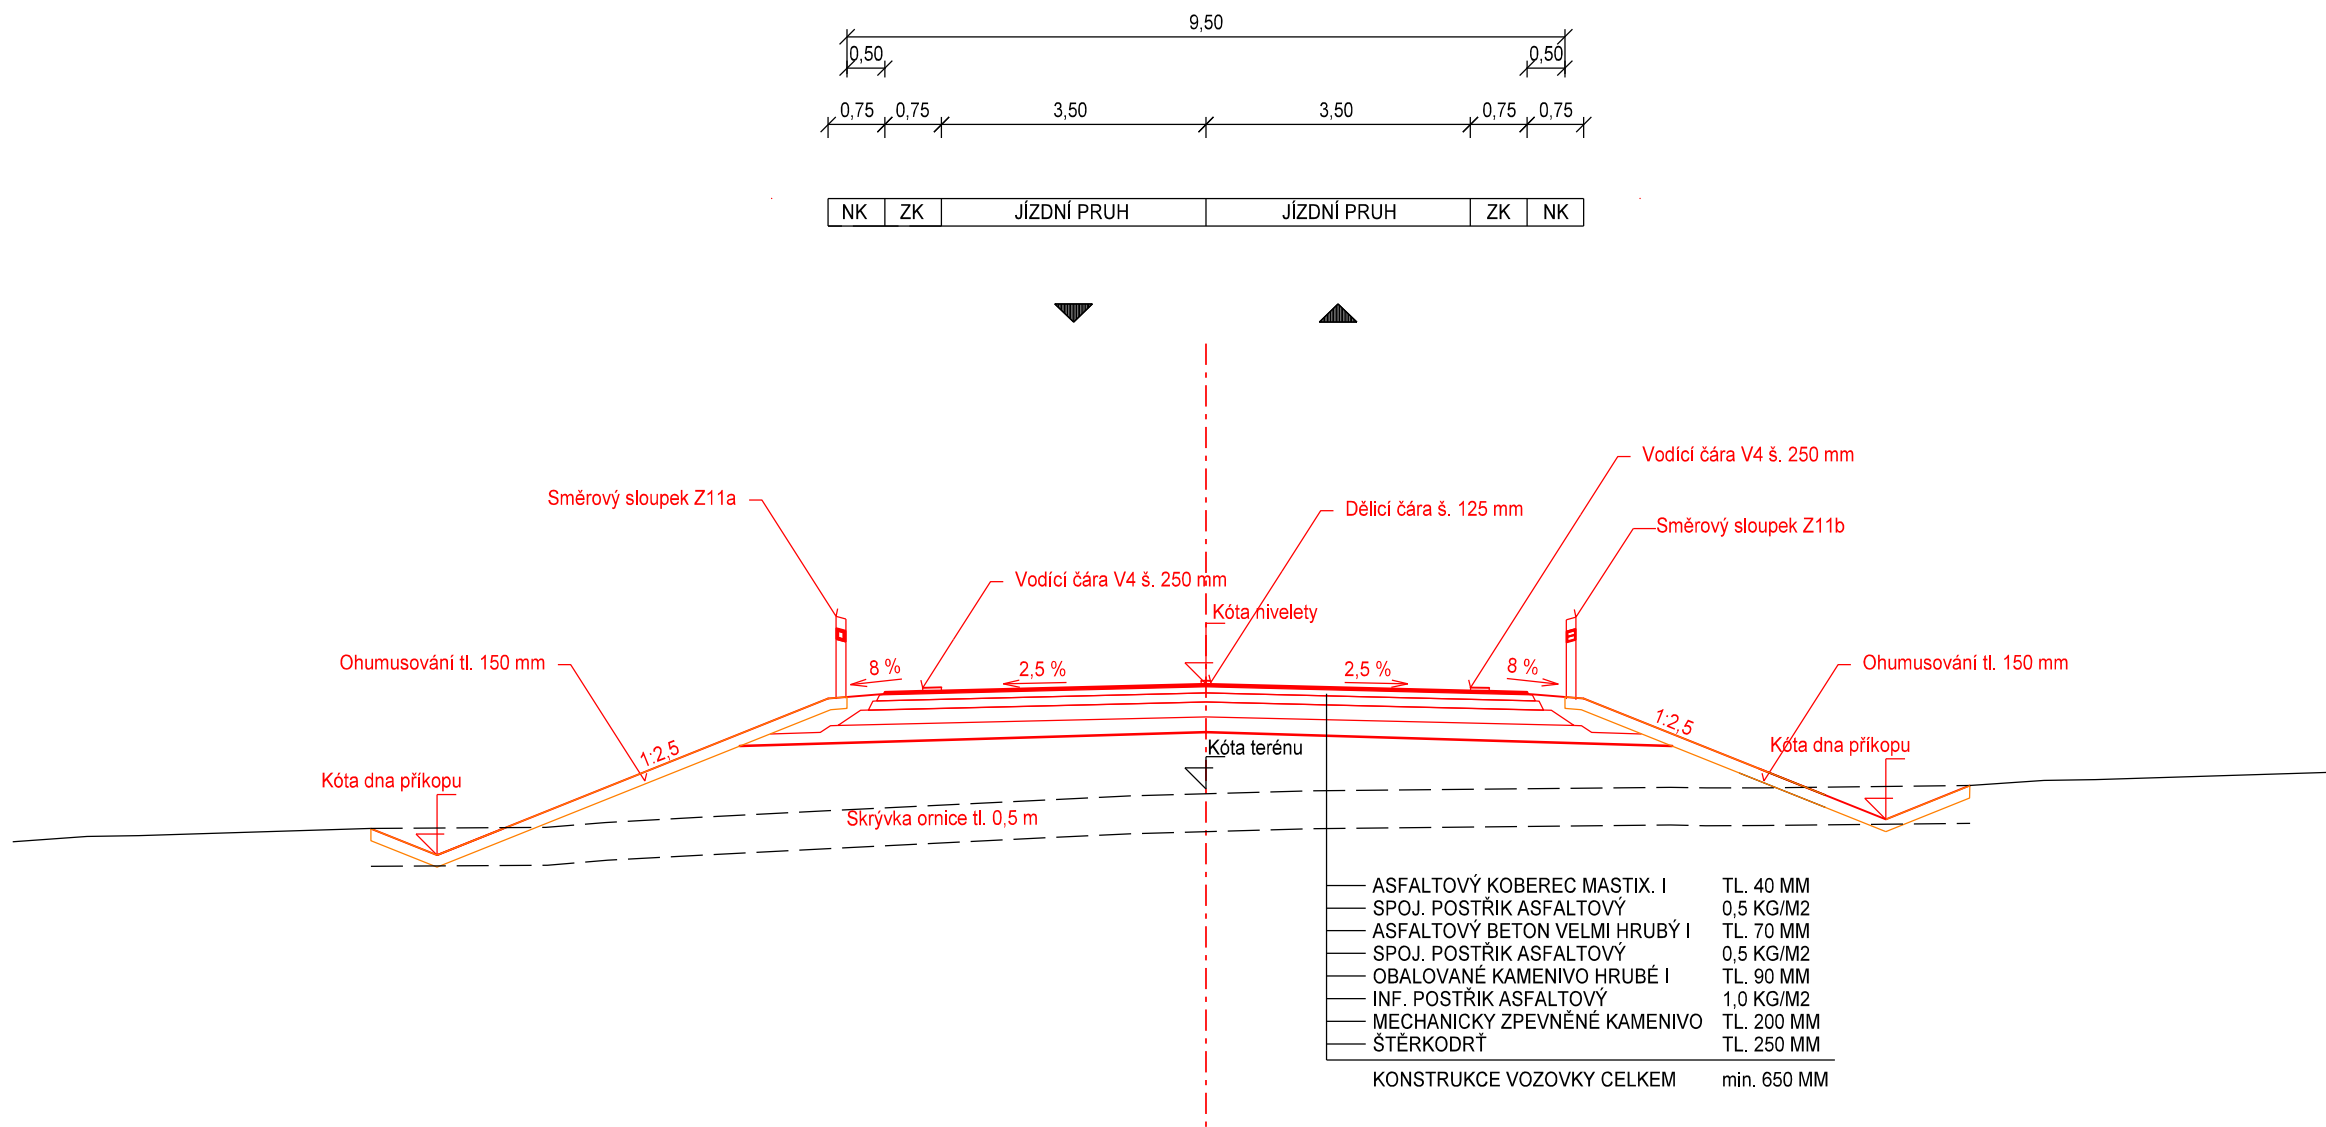

VÝŠKOVÝ SYSTÉM Bpv      SOUŘADNICOVÝ SYSTÉM S-JTSK

Číslo změny:	Obsah změny:	Datum změny:
01	-	-
02	-	-
03	-	-

Investor:	Objednatel:
Správa a údržba silnic Pardubického kraje Doubravice 98 533 53 Pardubice	Správa a údržba silnic Pardubického kraje Doubravice 98 533 53 Pardubice

Generální projektant:	SUDOP PRAHA a.s. Olšanská 1a, 130 80 Praha 3 tel.: +420 267 094 111 e-mail: praha@sudop.cz	Hlavní inženýr projektu: ING. MATĚJ MAREŠ
		Garant profese: -

Středisko: 205 - KONCEPCE DOPRAVY			
Vedoucí střediska:	Odpovědný projektant SO, IO, PS:	Vypracovala:	Kontroloval:
ING. ANDREA PLIŠKOVÁ	ING. MATĚJ MAREŠ	ING. POLINA ZAYATS	MATĚJ MAREŠ

Název akce:	Číslo smlouvy:	
	22-038.205	
Pardubice západní tangenta	Projektový stupeň:	
	TS	
Část:	Datum:	
	09/2022	
B      Výkresová část	Číslo části:	
	B.5	
Název přílohy:	Měřítko:	Počet formátů:
	1:100	3 x A4
Příčný řez 2	Číslo přílohy:	
	B.5.2	