



VZOROVÝ PŘÍČNÝ ŘEZ
konstrukce 1

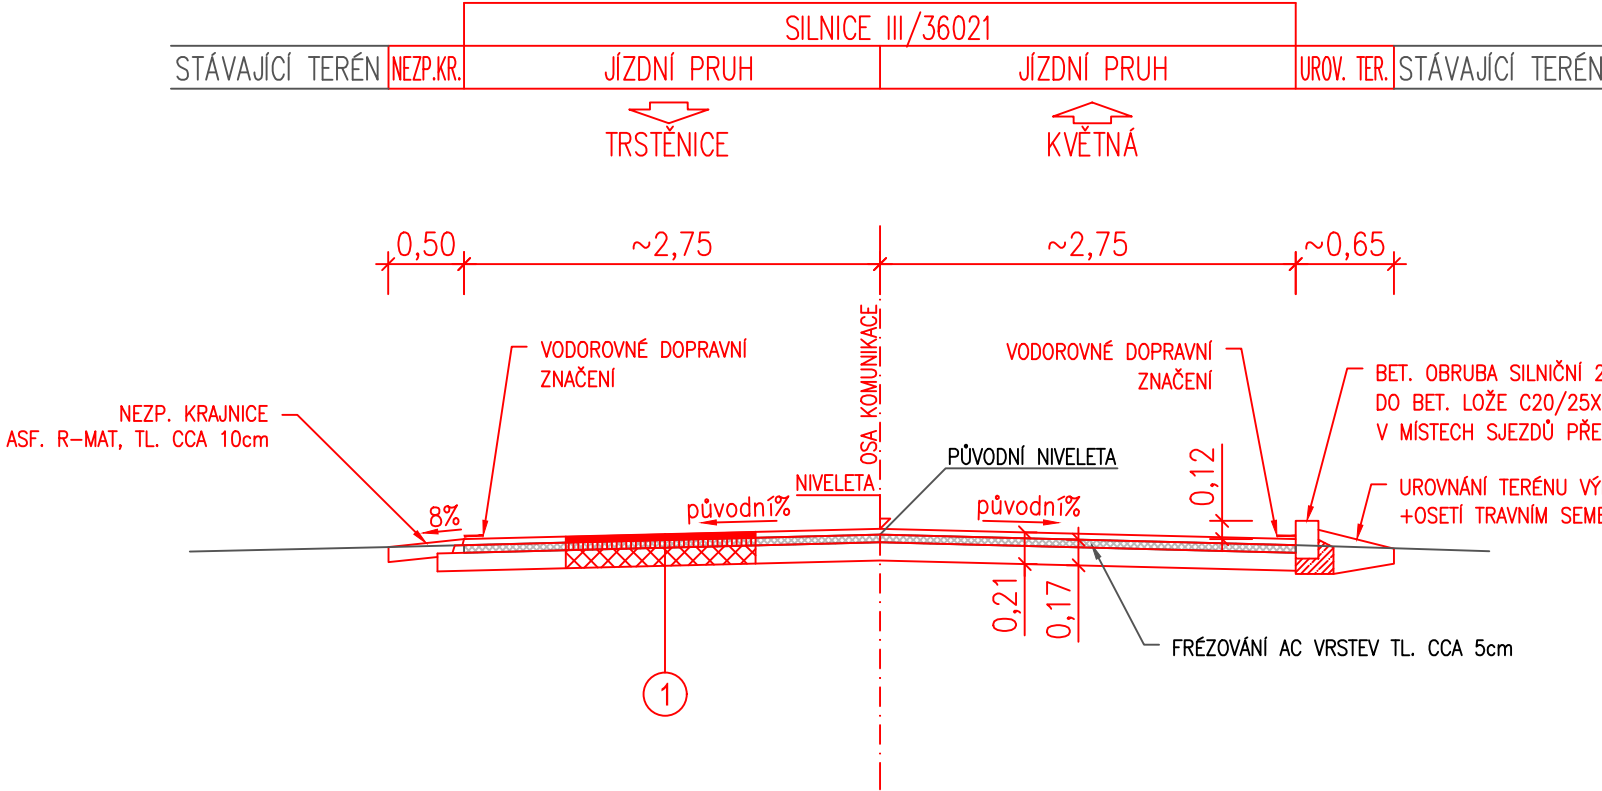

VZOROVÝ PŘÍČNÝ ŘEZ
konstrukce 2

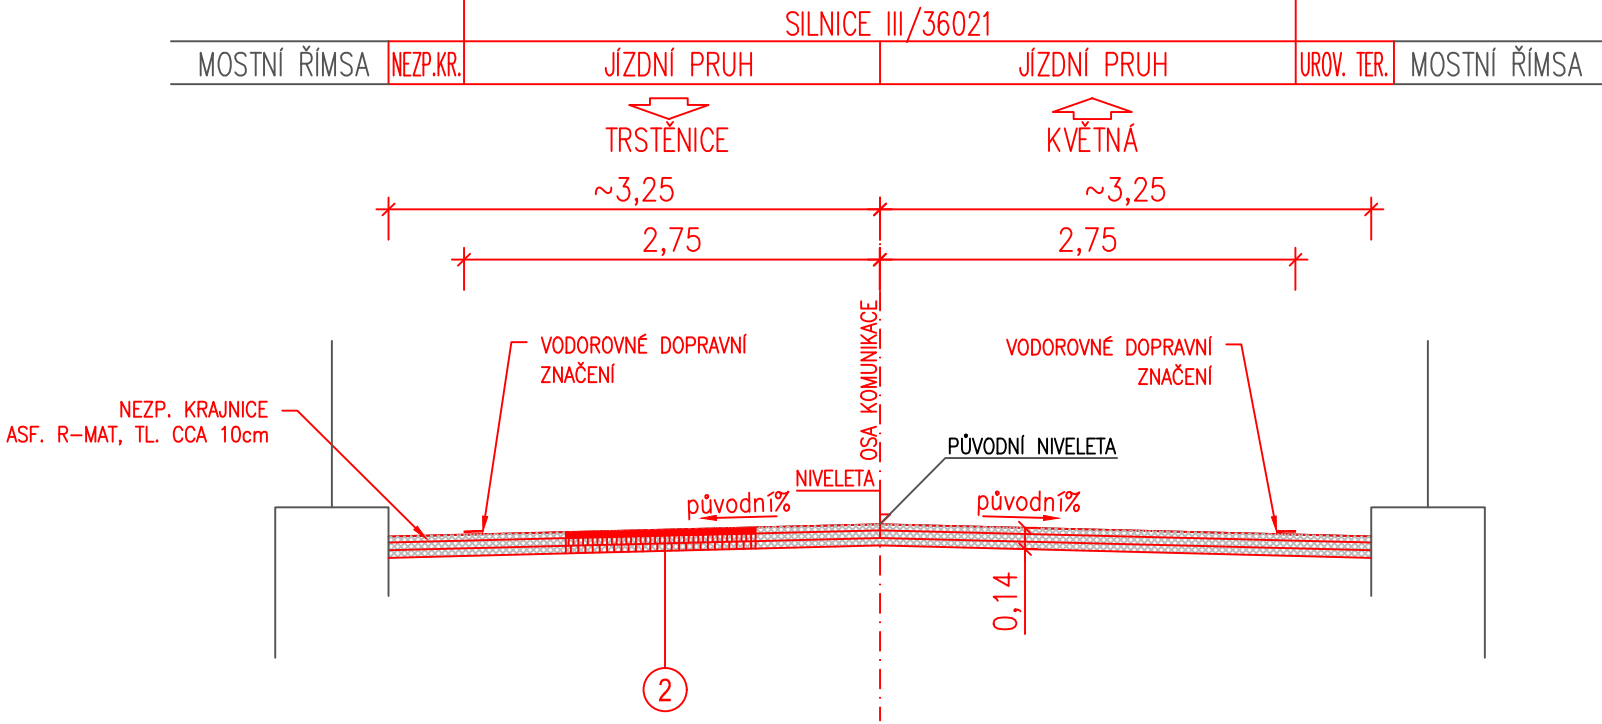

1	SILNICE III/36021 KONSTRUKCE 1			
	ASFALTOVÝ BETON PRO OBRUSNÉ VRSTVY	ACO 11	40mm	ČSN EN 13108-1
	POSTŘÍK SPOJOVACÍ-KATIONAKTIVNÍ EMULZE	PS-C	0,4kg/m2	ČSN 73 6129
	ASFALTOVÝ BETON PRO PODKLADNÍ VRSTVY	ACP 16+	50 mm	ČSN EN 13108-1
	POSTŘÍK INFILTRAČNÍ-KATIONAKTIVNÍ EMULZE	PI-C	1,0kg/m2	ČSN 73 6129
	RECYKLACE ZA STUDENA NA MÍSTĚ	RSO/32C	120mm	TP 208
	KONSTRUKČNÍ VRSTVY VOZOVKY			

CELKEM 210mm

2	SILNICE III/36021, V MÍSTĚ MOSTNÍHO OBJEKTU EV.Č. 36021-12 KONSTRUKCE 2			
	ASFALTOVÝ BETON PRO OBRUSNÉ VRSTVY	ACO 11	40mm	ČSN EN 13108-1
	POSTŘÍK SPOJOVACÍ-KATIONAKTIVNÍ EMULZE	PS-C	0,4kg/m2	ČSN 73 6129
	ASFALTOVÝ BETON PRO LOŽNÉ VRSTVY	ACL 16+	50 mm	ČSN EN 13108-1
	POSTŘÍK SPOJOVACÍ-KATIONAKTIVNÍ EMULZE	PS-C	0,4kg/m2	ČSN 73 6129
	ASFALTOVÝ BETON PRO PODKLADNÍ VRSTVY	ACP 16+	50 mm	ČSN EN 13108-1
	POSTŘÍK INFILTRAČNÍ-KATIONAKTIVNÍ EMULZE	PI-C	1,0kg/m2	ČSN 73 6129
	KONSTRUKČNÍ VRSTVY VOZOVKY/MOSTNÍHO OBJEKTU			

CELKEM 140mm

3	OBNOVA NÁSTUPIŠTĚ KONSTRUKCE 3 - BEZ ZÁKRESU D2-D-1, CH, PIII			
	ZÁMKOVÁ DLAŽBA	DL	60mm	ČSN 73 6131
	LOŽE DK FR 4/8	L	30mm	ČSN 73 6131
	ŠTĚRKODRŤ (E _{def,2} =min45MPa)	minŠDb	150mm	ČSN 73 6126-1
	ZHUTNĚNÉ PODLOŽÍ (E _{def2} =min30MPa)			
	KONSTRUKČNÍ VRSTVY VOZOVKY/MOSTNÍHO OBJEKTU			

CELKEM 240mm





POZN:

PŘED PROVÁDĚNÍM KCE 2 DOJDE POMOCÍ SONDY KE ZJIŠTĚNÍ MOCNOSTI ASFALTOVÉHO SOUVRSTVÍ

V PŘÍPADĚ PORUCH PODKLADNÍCH NESTMELENÝCH VRSTEV DOJDE K PO PROVEDENÍ FRÉZOVÁNÍ
ODTĚŽENÍ KONSTRUKCE V TL. 27cm A PROVEDENÍ VRSTVY ŠD 0/32 V TL. 27cm. NÁSLEDNĚ
BUDE PROVEDENA RECYKLACE ZA STUDENA V TL. 12cm

S-JTSK

Výškový systém B.p.v.

PROJEKTANT: Ing. Jakub Holý	VYPRACOVAL: Ing. Jakub Holý	KONTROLOVAL: Ing. František Haburaj, Ph.D.	ZPRACOVATEL: <div> DSP a.s.</div>	
				
INVESTOR: Správa a údržba silnic Pardubického kraje, Doubravice 98, 533 58 Pardubice			ČÍSLO ZAKÁZKY:	FORMÁT: 2 x A4
KRAJ / OBEC: Pardubický kraj / Chmelík				
STAVBA:			DATUM: 8.2021	PARÉ:
SILNICE III/36021 CHMELÍK			STUPEŇ: ZDS	
STAVEBNÍ OBJEKT:			MĚŘITKO: 1:500	
NÁZEV PŘÍLOHY:			ČÁST:	PŘÍL. Č.:
VZOROVÉ PŘÍČNÉ ŘEZY			C	3
DOKUMENTACI LZE UŽÍVAT POUZE VE SMYSLU PŘÍSLUŠNÉ SMLOUVY O DÍLO. VÝKRES, ČI JEHO ČÁST, MŮŽE BÝT KOPIROVÁN NEBO JINÝM ZPŮSOBEM ROZŠÍŘOVÁN POUZE PO PŘEDCHOZÍM SOUHLASU ZPRACOVATELE.				