



SCHÉMA ULOŽENÍ POTRUBÍ
KORUGOVANÝ PP SN 12 DN 300
V SILNICI III/36012

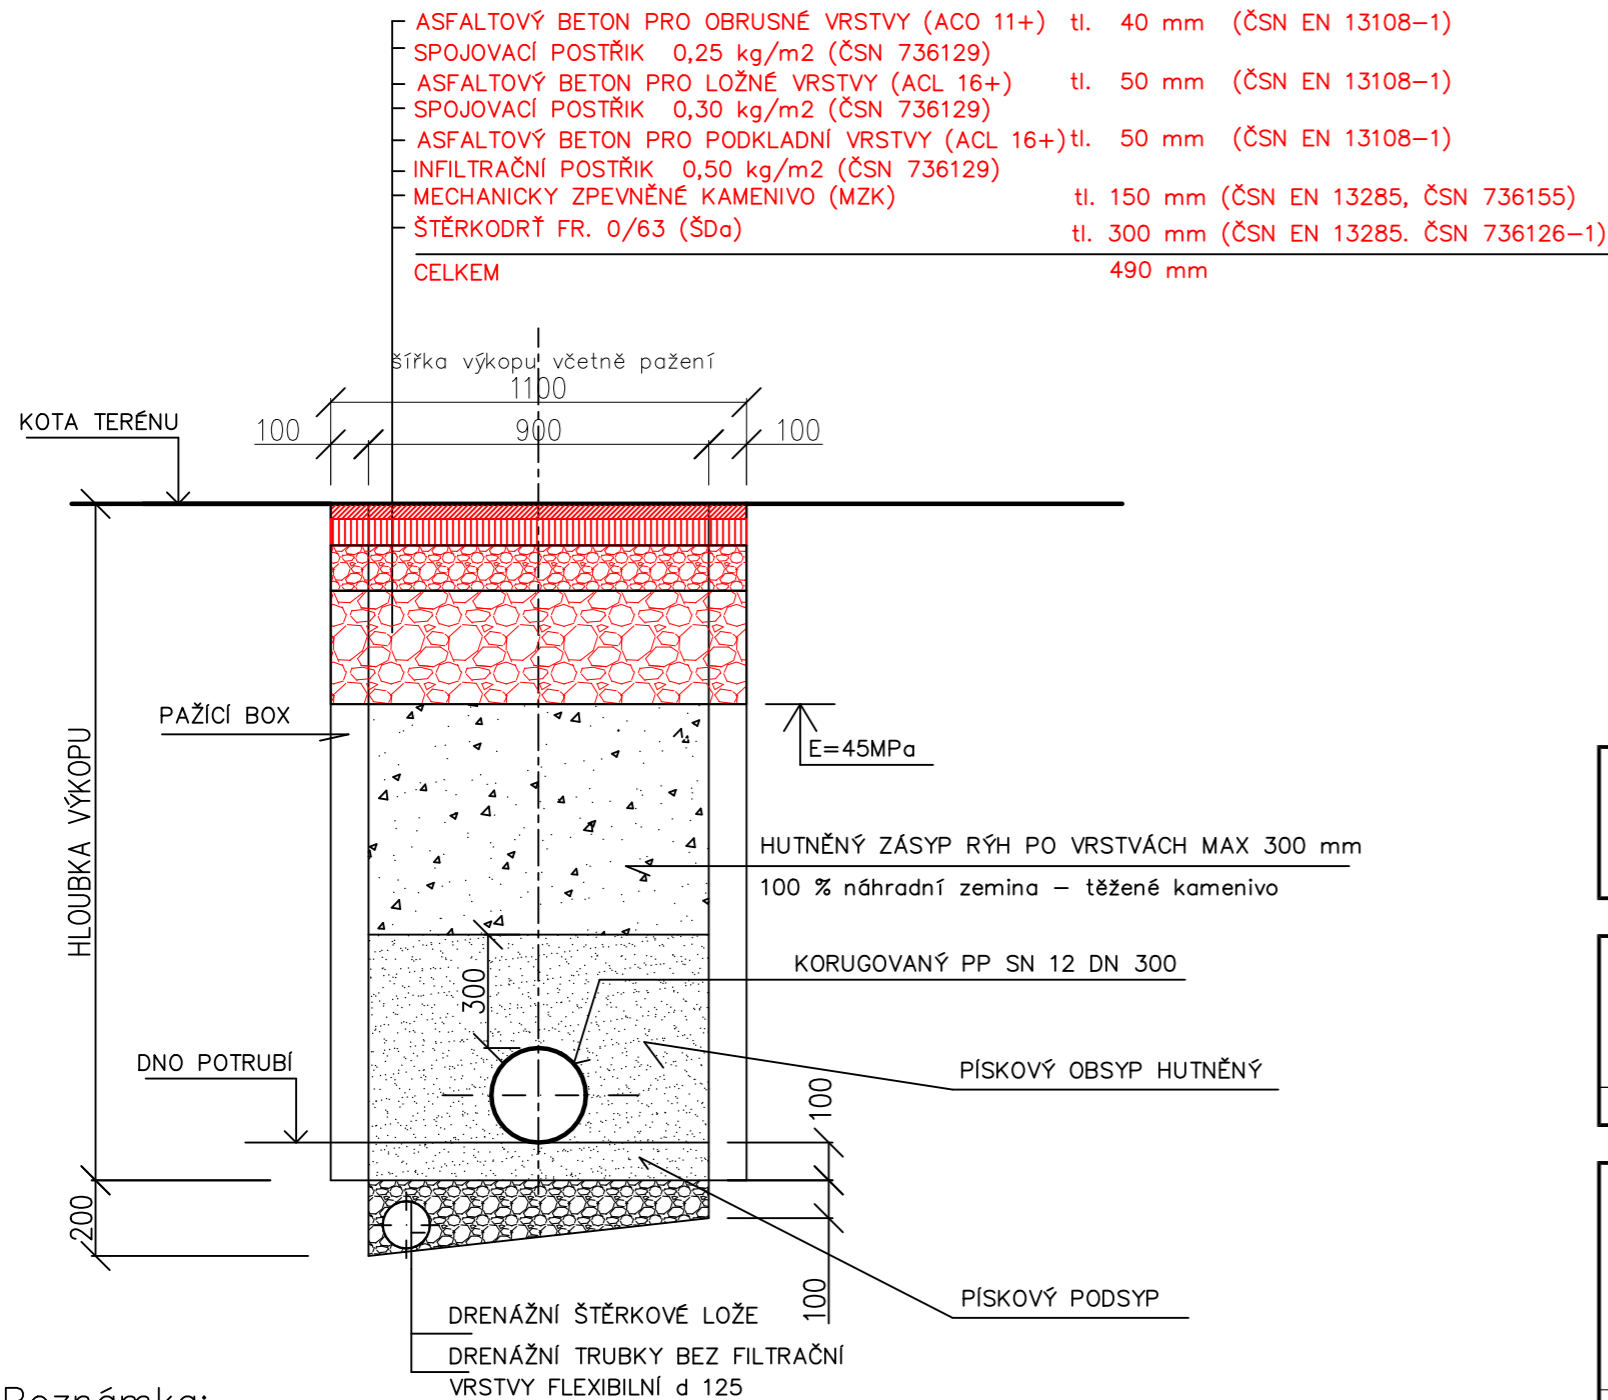


Poznámka:

Asfaltové a podkladové vrstvy budou odstraněny v rámci SO 101.
Obnova asfaltových a podkladních vrstev bude provedena v rámci SO 101.

Razítko oprávněné osoby:

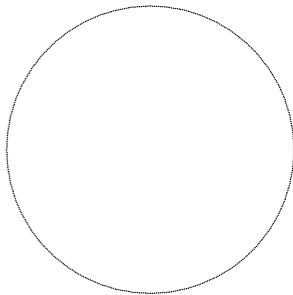

Stavebník/Investor:	SÚS Pardubického kraje Doubravice 98, 533 53 Pardubice IČO: 00085031	
---------------------	---	--

Generální projektant:	PRODIN a.s. K Vápence 2745, 530 02 Pardubice T: +420 466 055 130 IČO: 252 92 161 E: info@prodin.cz	 PRODIN SKUPINA VENTIO
Hlavní projektant (HIP):	Ing. Ondřej Ťupa	Souřadný systém: S-JTSK, B.p.v.

Název stavby/akce:	"REKONSTRUKCE SILNICE III/36012 UL. KUBELKOVA"	Zakázka: 3110-16-127
Místo stavby	Česká Třebová; Pardubický kraj kú: Česká Třebová, Parník	Datum: 04/2024
Název části:	SO 300 VODOHOSPODÁŘSKÉ OBJEKTY	Stupeň dokumentace: PDPS
Název objektu:	SO 301 Dešťová kanalizace	Označení části: D.1.3
Odpovědný projektant:	Jiří Myslík, DiS.	Označení objektu: D.1.3
Zpracovatel přílohy:	Jiří Myslík, DiS.	Formát: 2 xA4
Název přílohy:	Vzorové uložení potrubí	Měřítka: 1:20
		Číslo přílohy: D.1.3.4
		Č.paré: