



SITUACE DIO

Přechodné dopravní značení během výstavby


PŘEHLED ETAP VÝSTAVBY

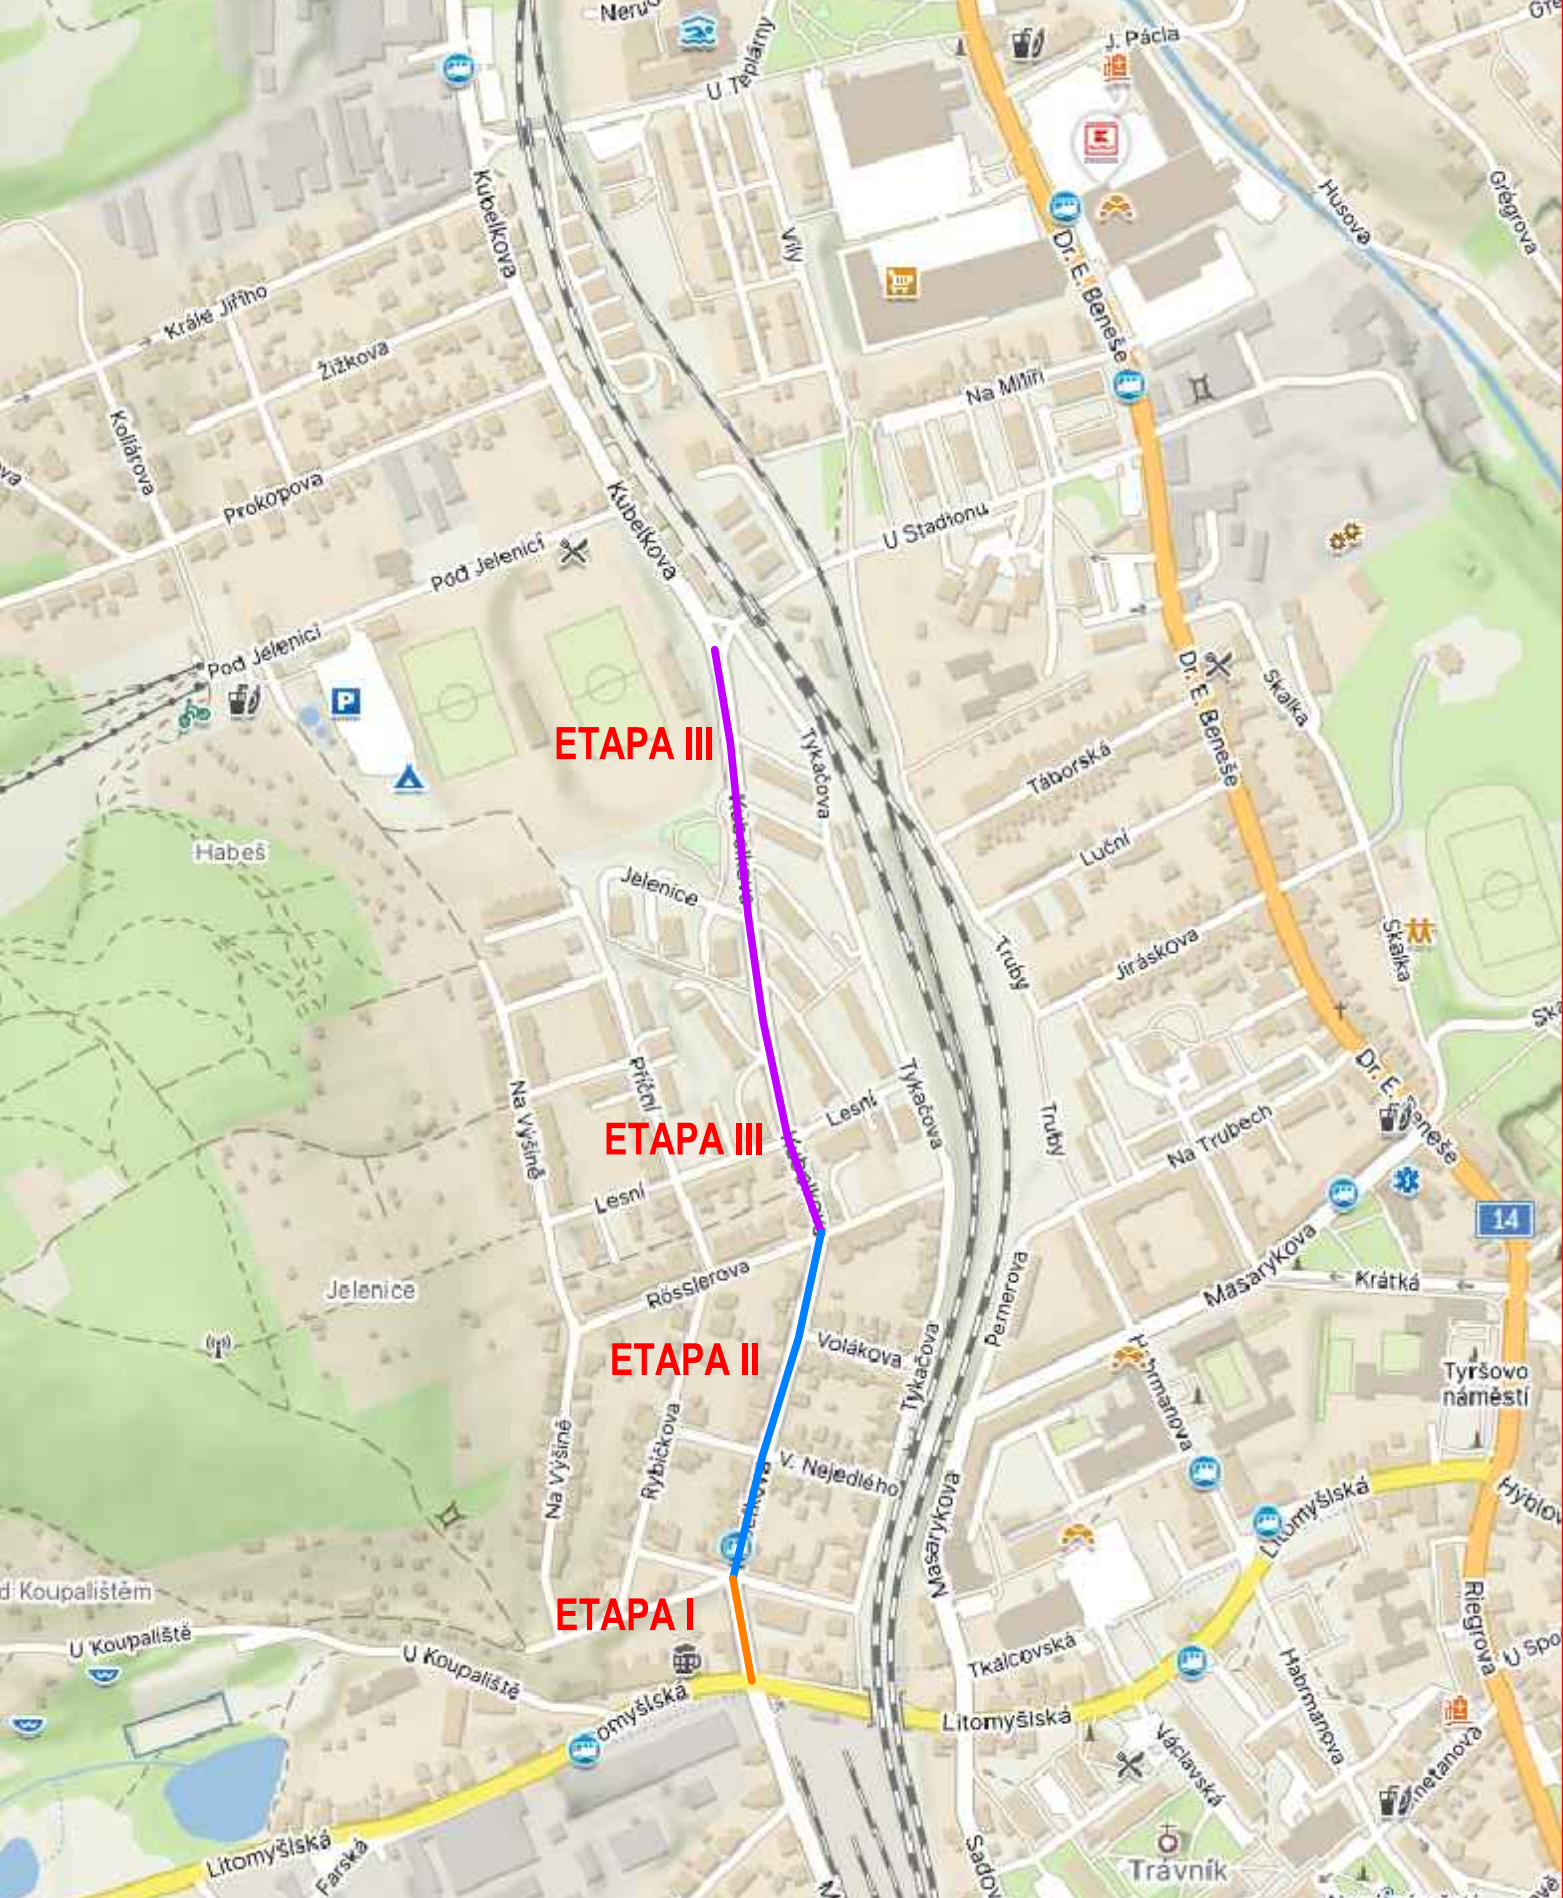


ETAPA I VČETNĚ OBJÍZDNĚ TRASY

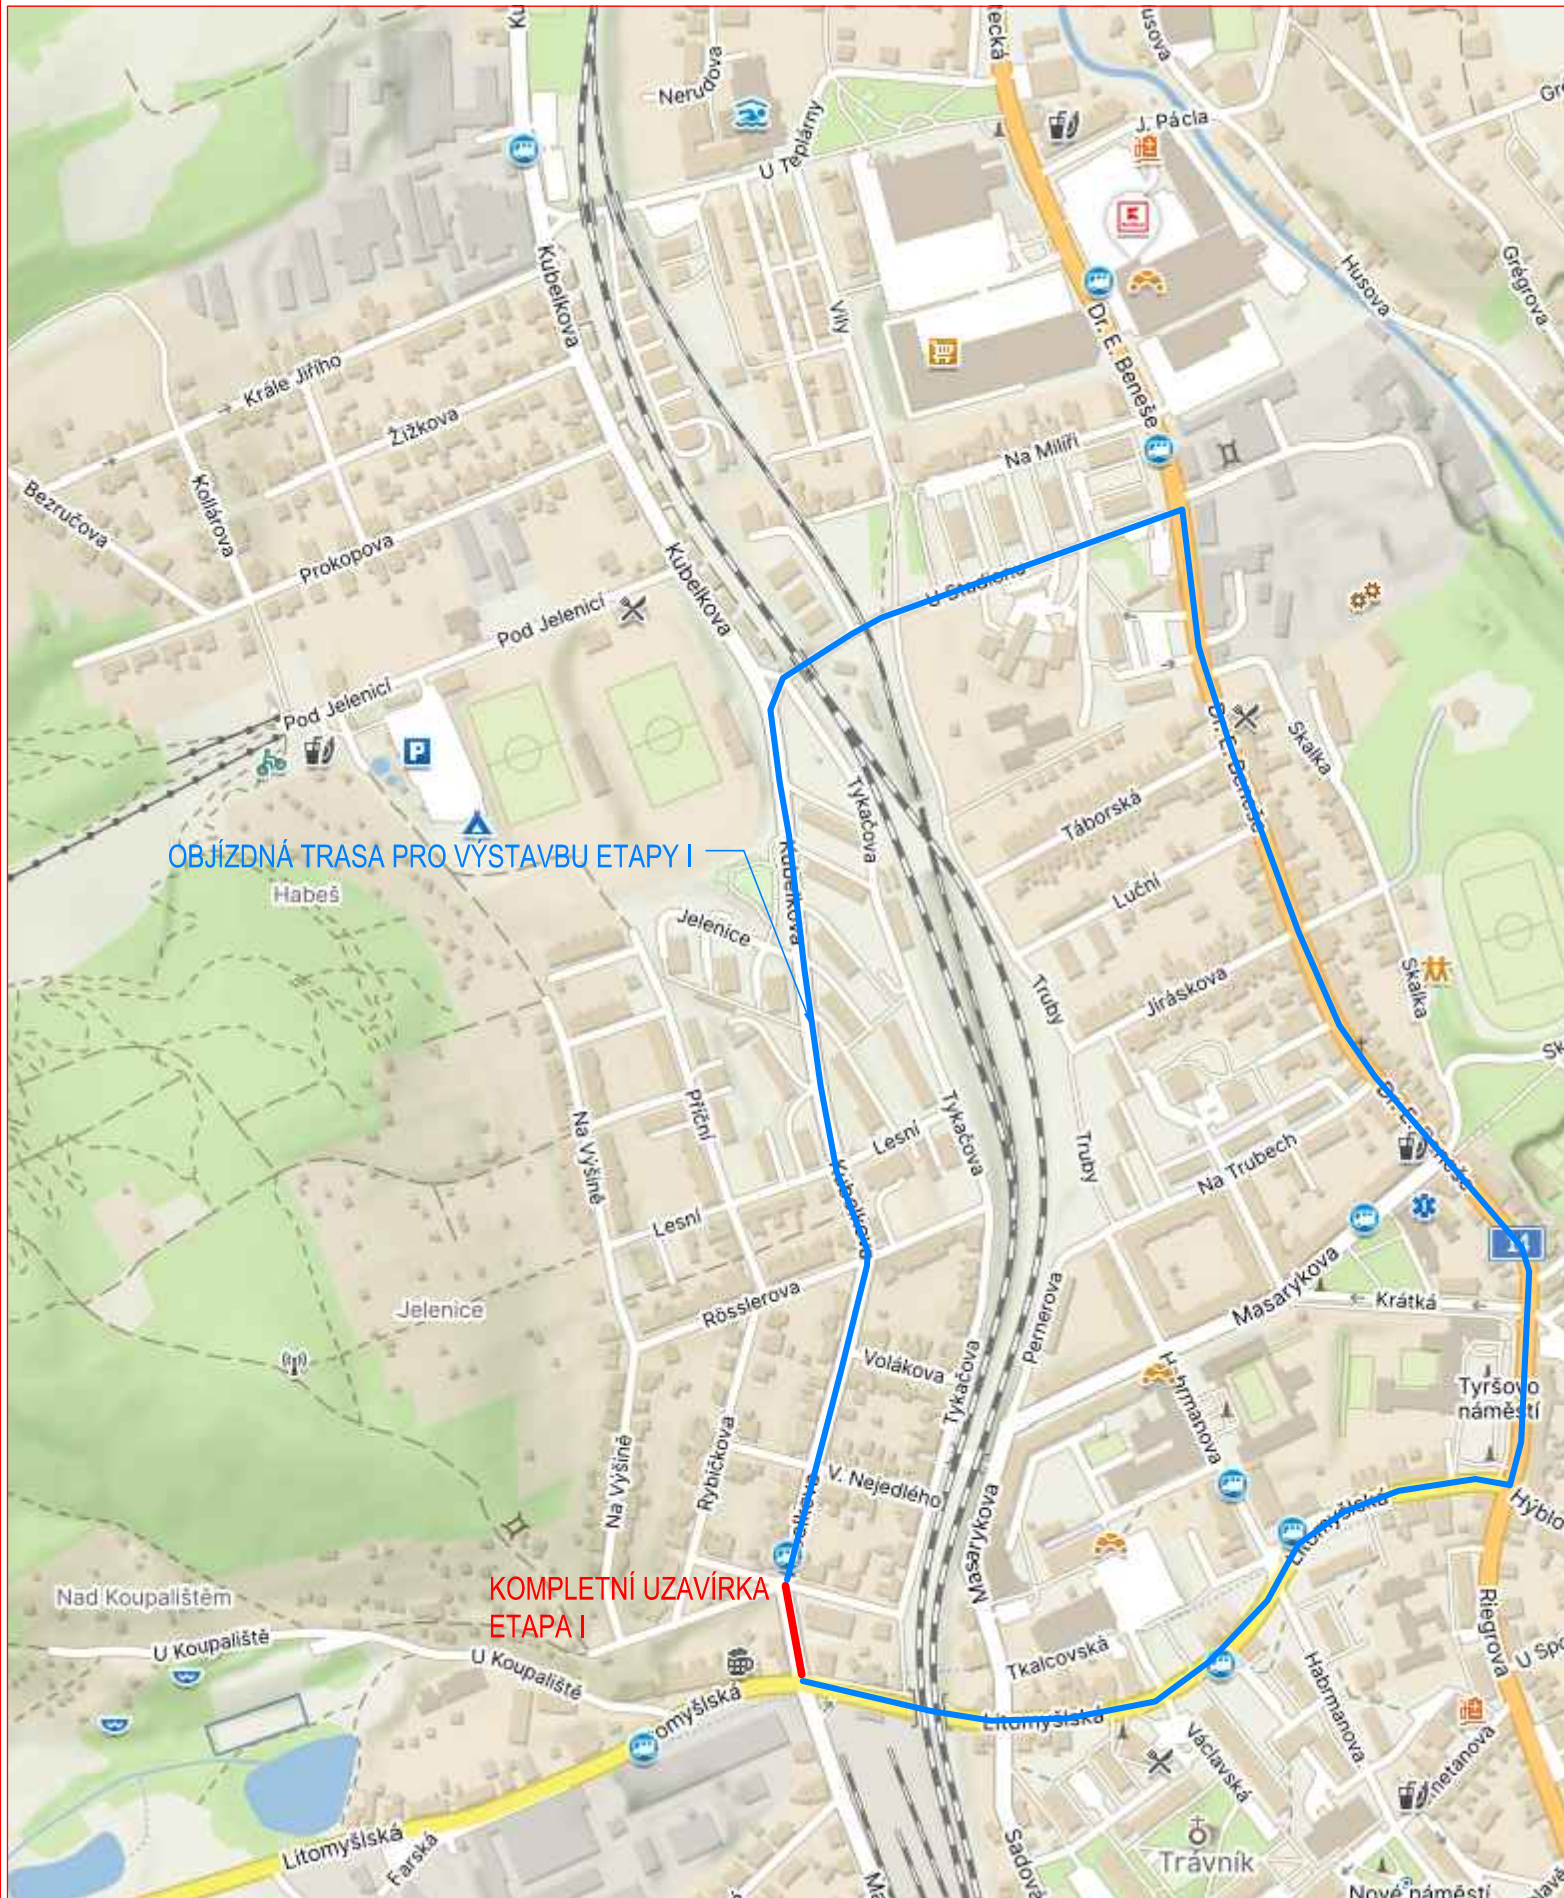


ETAPA II VČETNĚ OBJÍZDNĚ TRASY

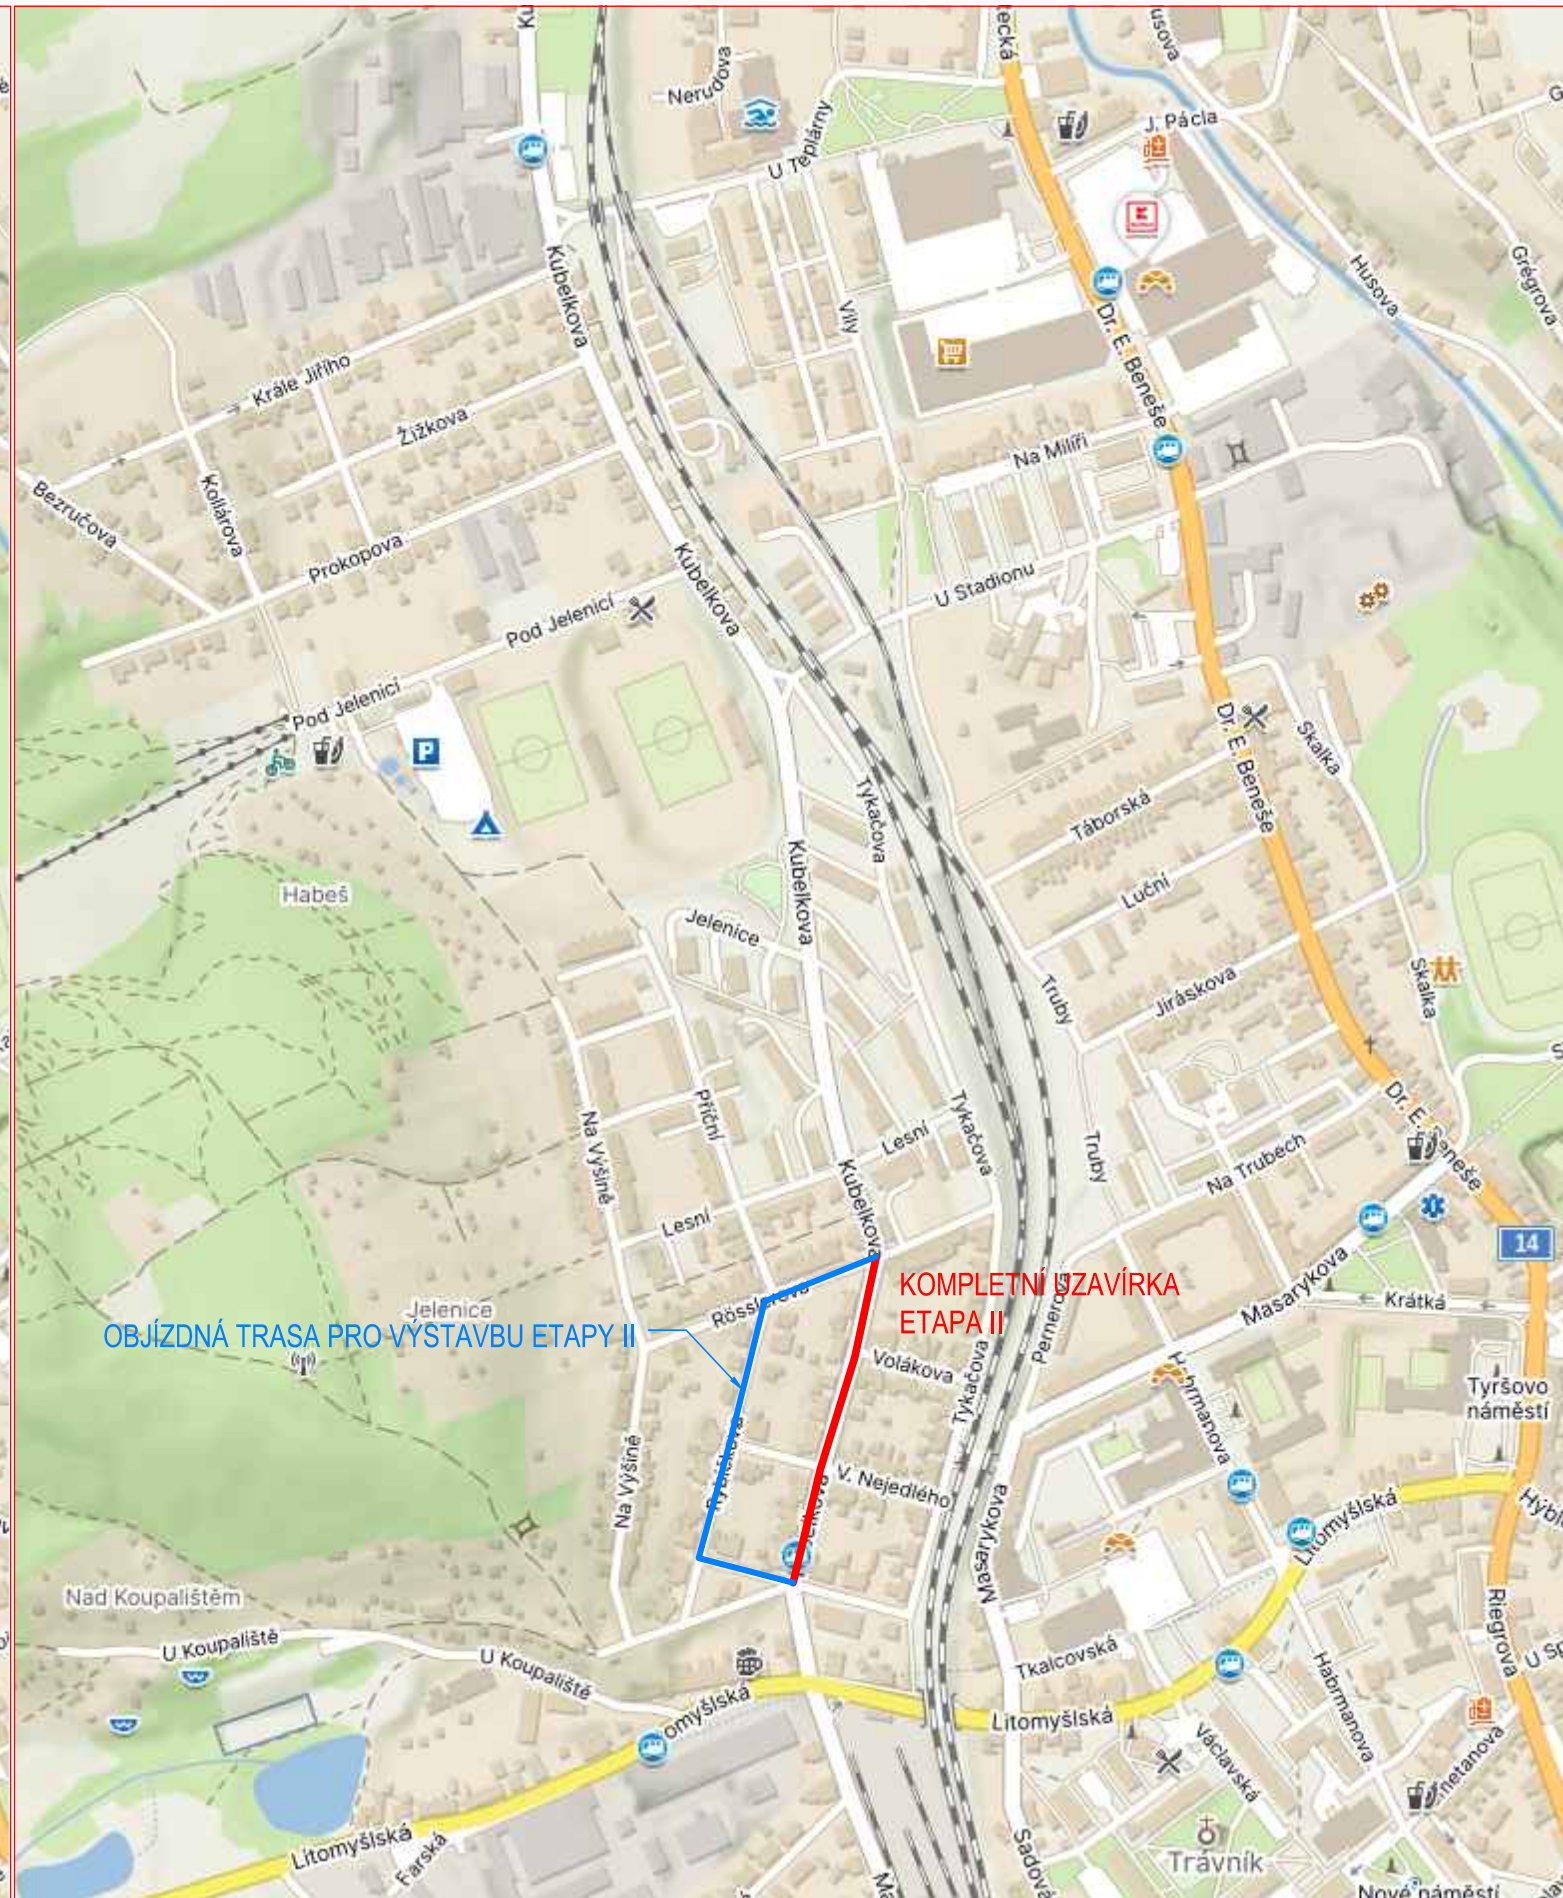


ETAPA III VČETNĚ OBJÍZDNĚ TRASY

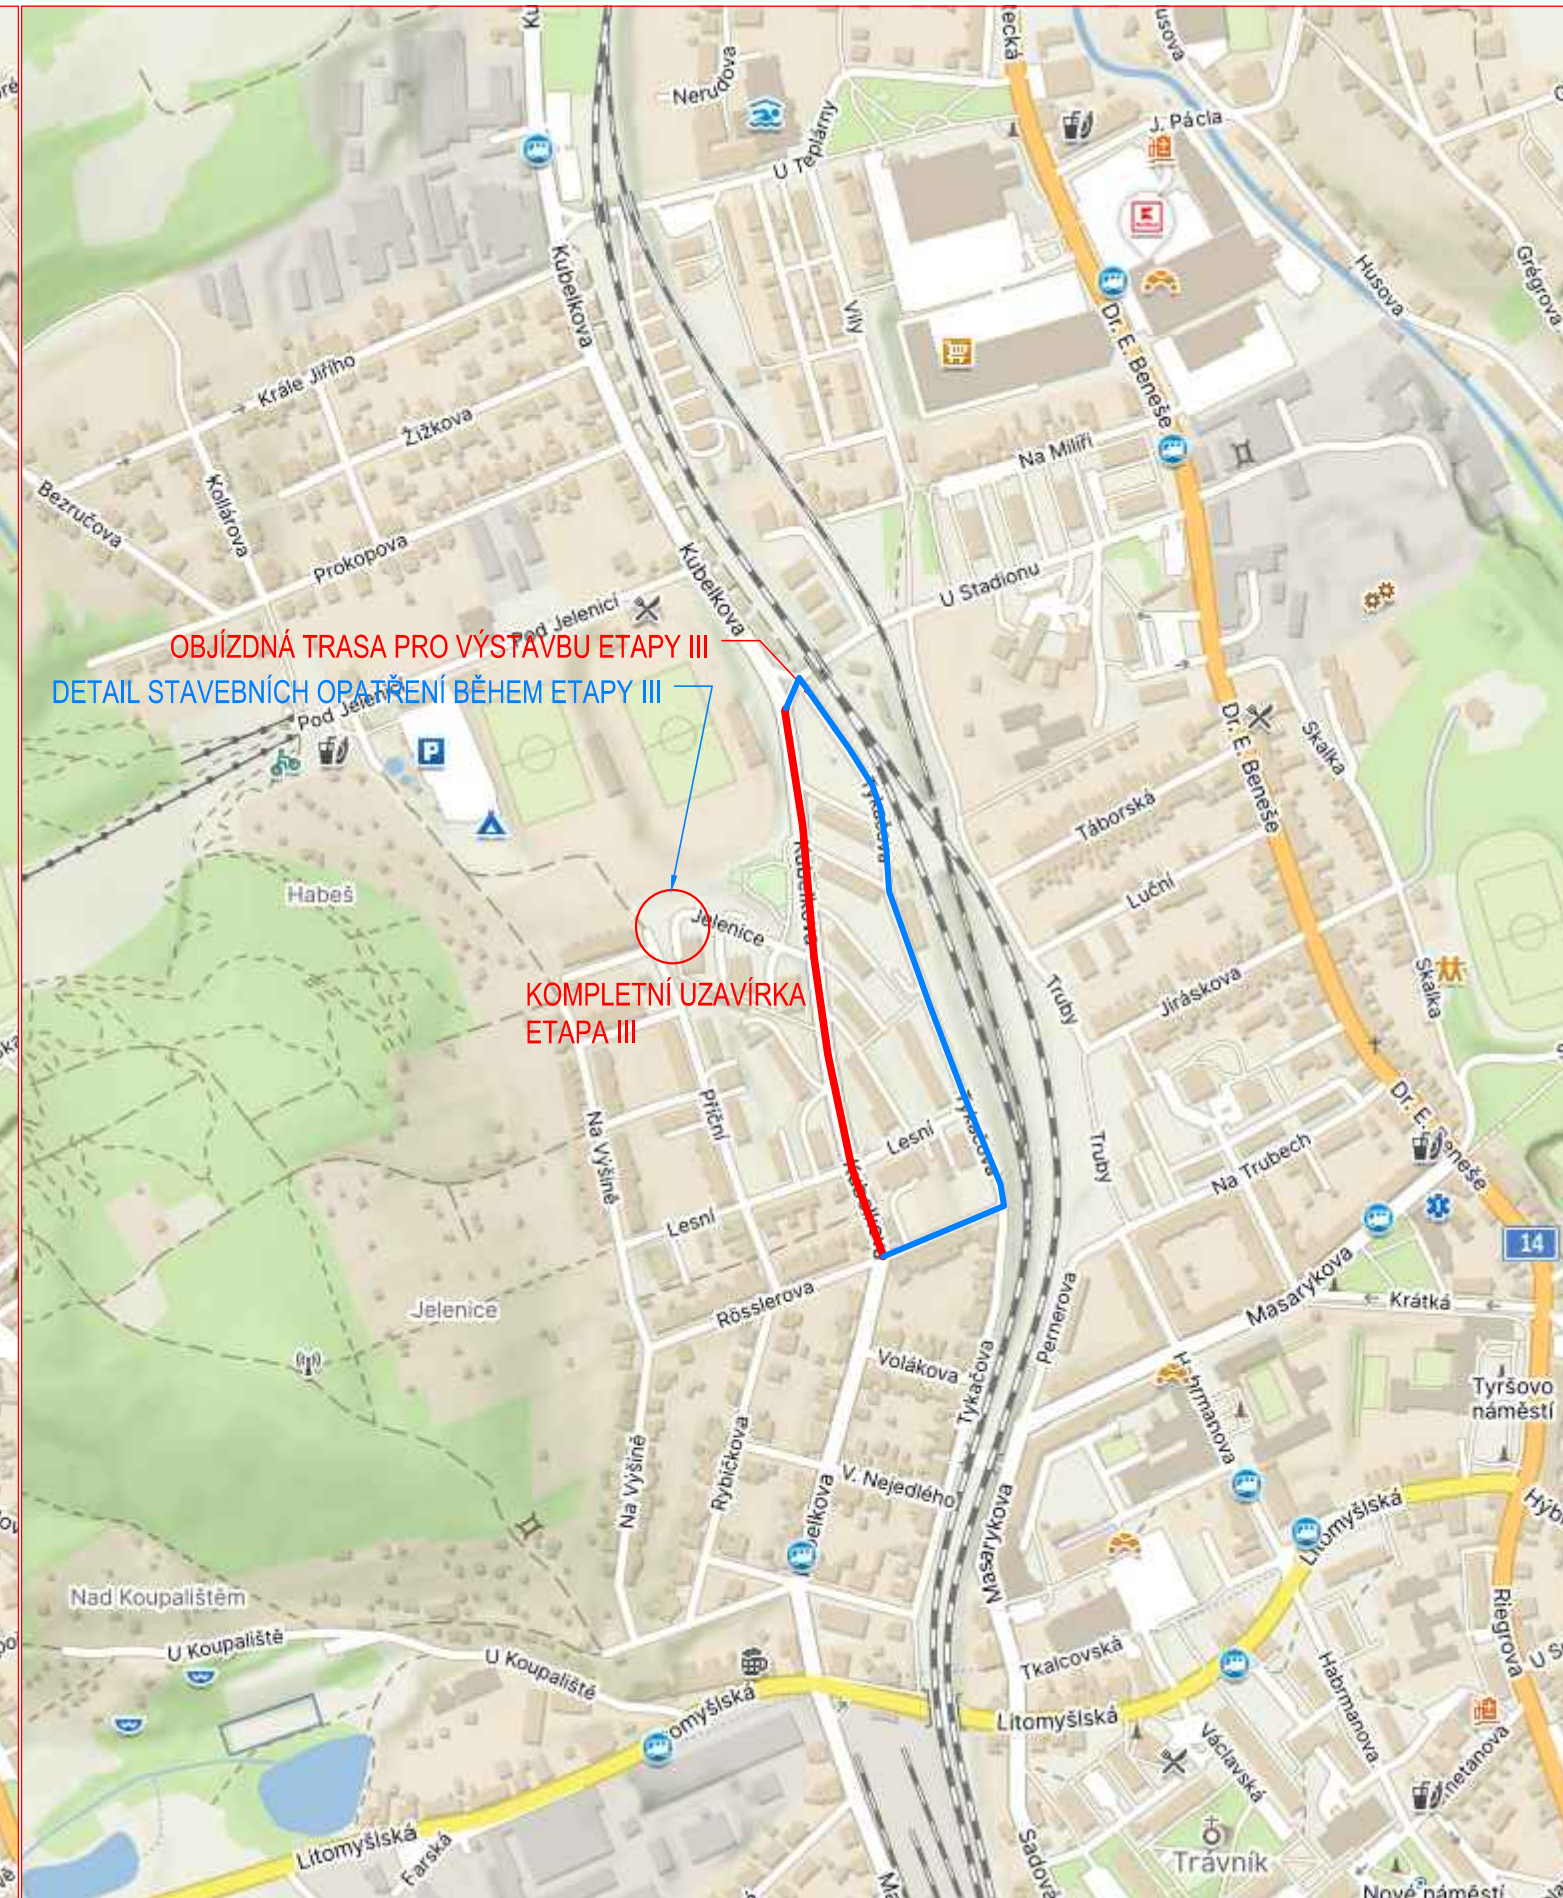


DETAIL STAVEBNÍCH OPATŘENÍ BĚHEM ETAPY III
ul. Příční x ul. Jelenice

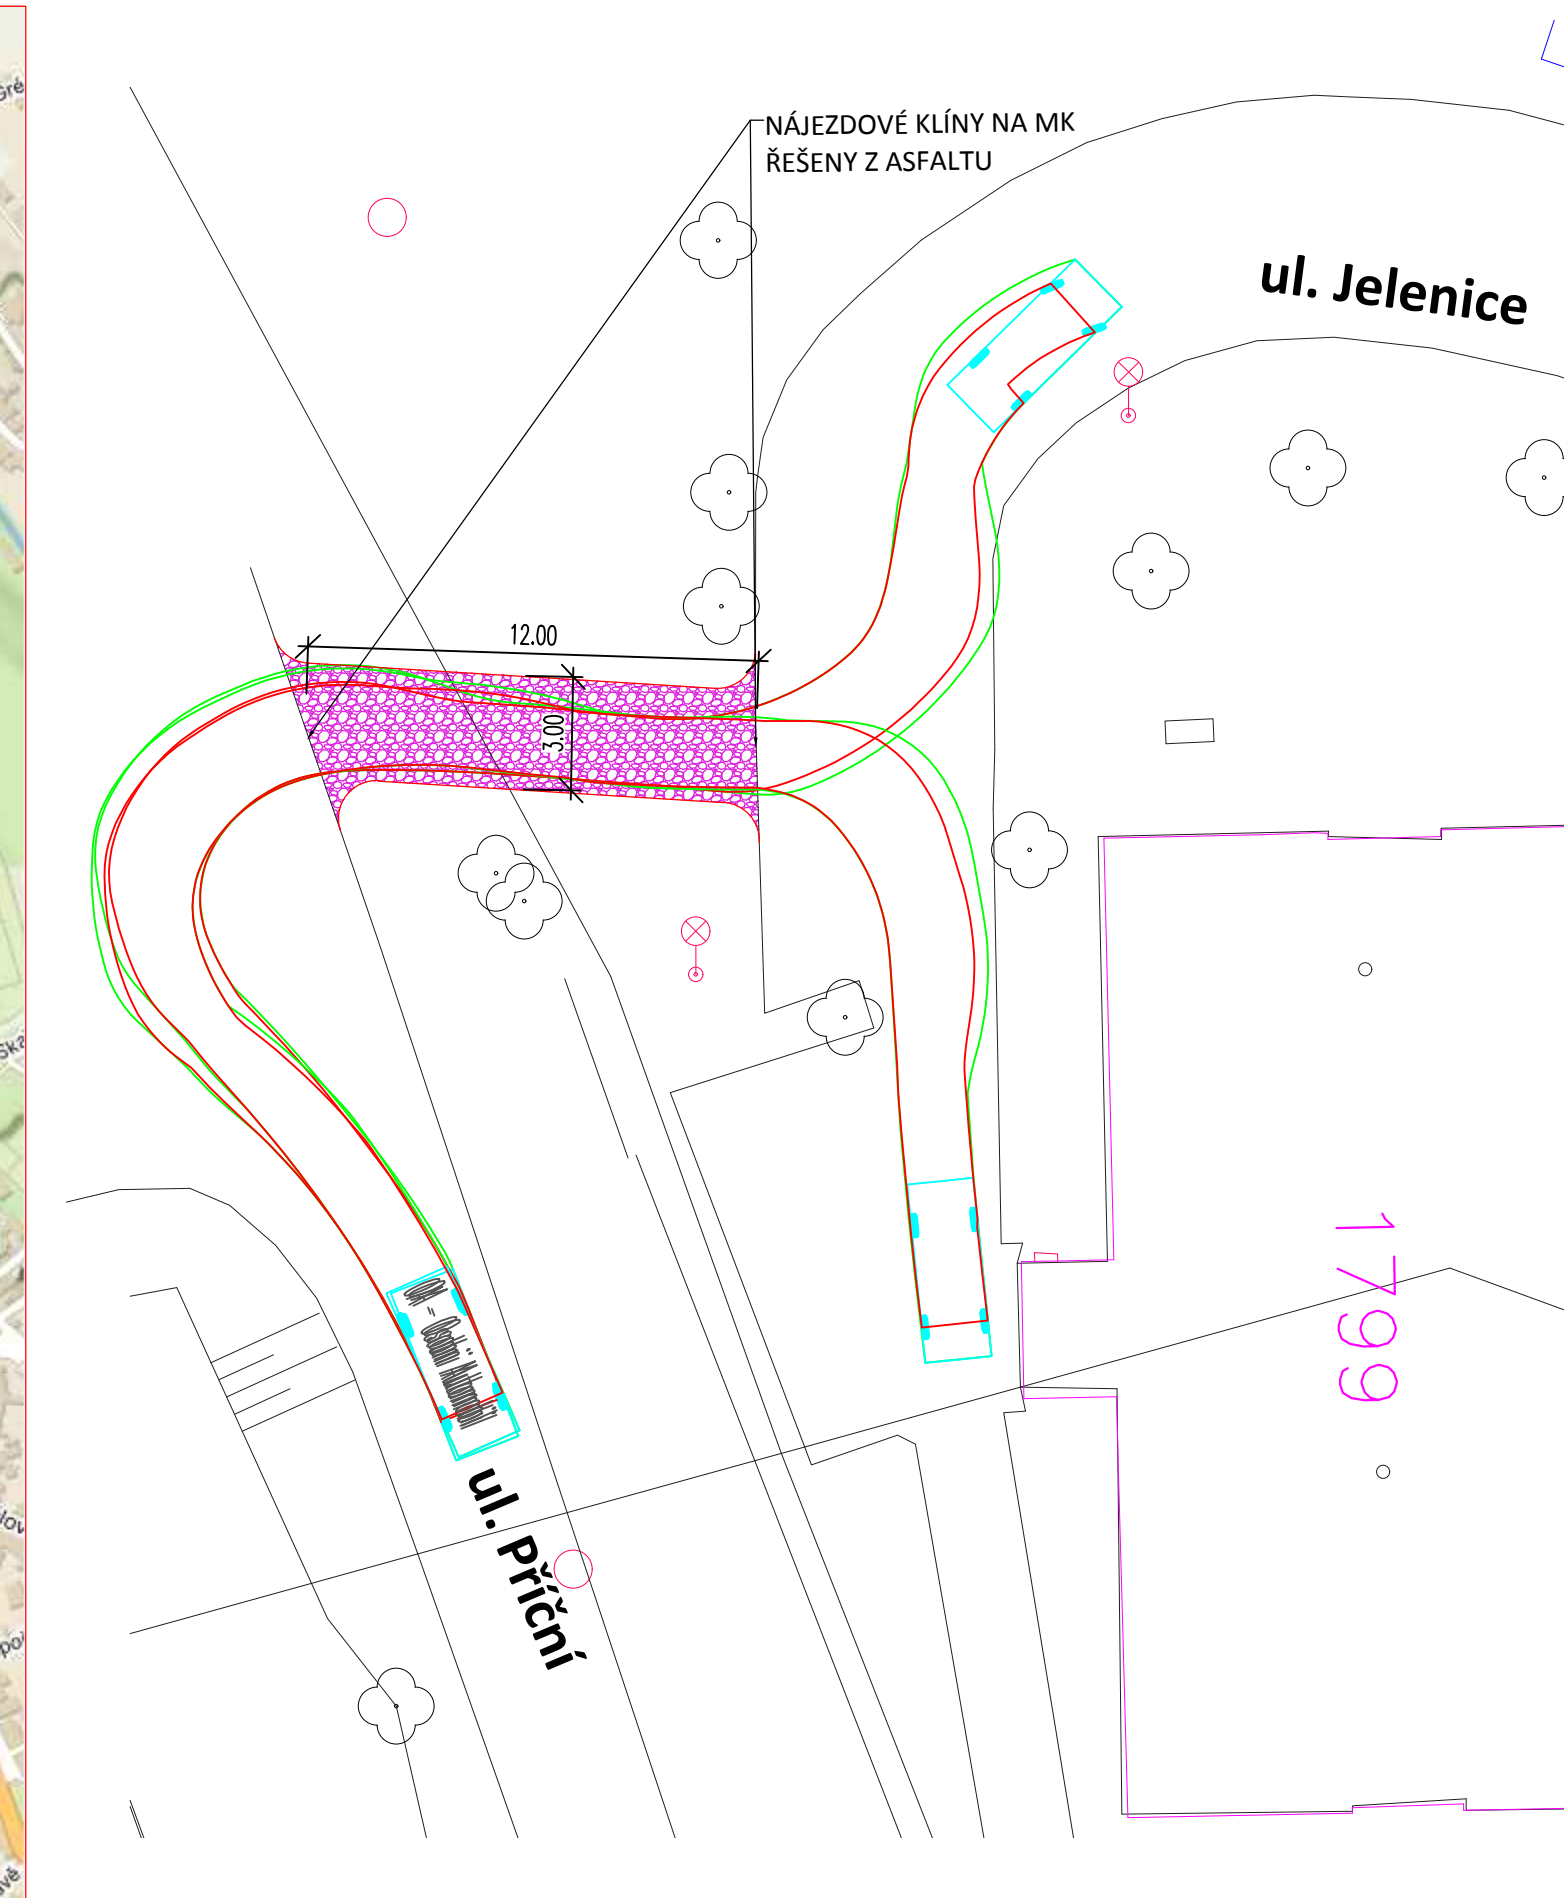

VZOROVÝ PŘÍČNÝ ŘEZ
V MÍSTĚ PROVIZORNÍ KOMUNIKACE

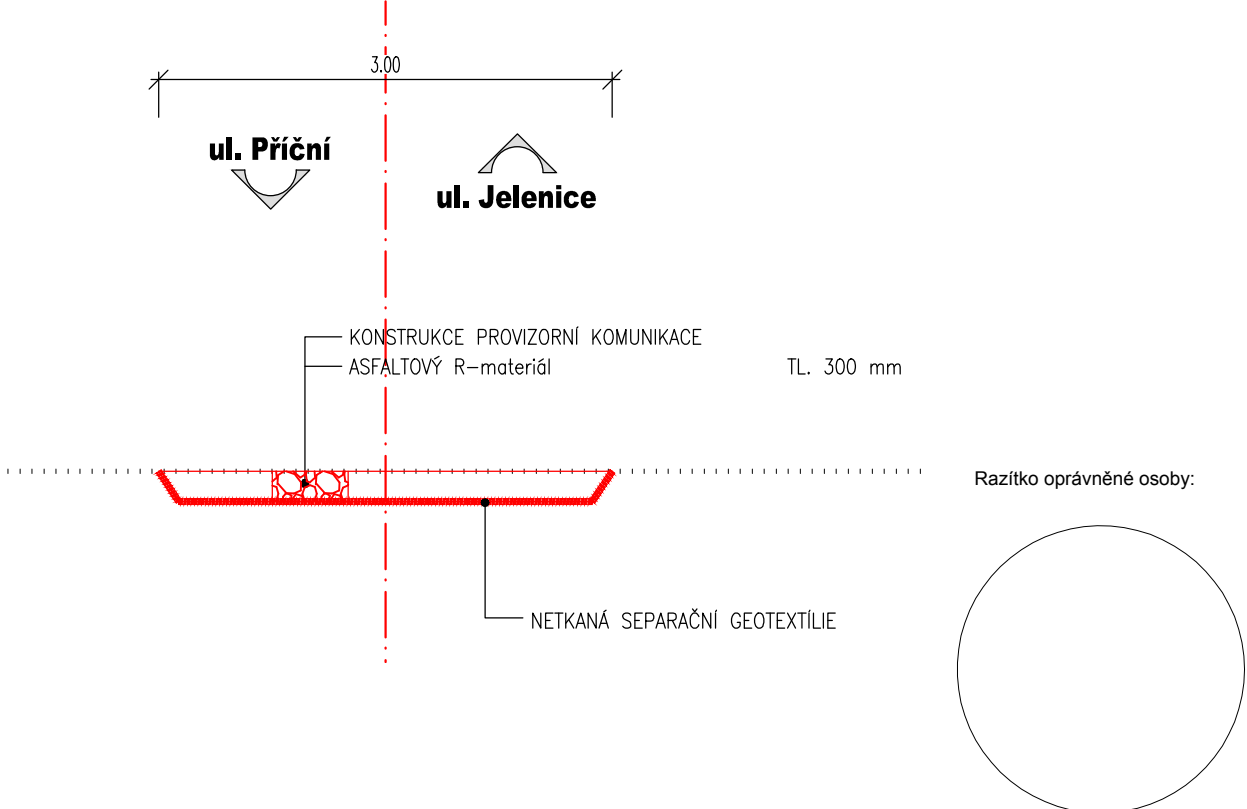

Stavebník/investor:	SÚS Pardubického kraje Doubravice 98, 533 53 Pardubice IČO: 00085031	
---------------------	---	--

Generální projektant:	PRODIN a.s. K Vápence 2745, 530 02 Pardubice T: +420 466 055 130 IČO: 252 92 161 E: info@prodin.cz	
Hlavní projektant (HIP):	Ing. Ondřej Tupa	
Souřadný systém:	S-JTSK, B.p.v.	

Název stavby/akce:	REKONSTRUKCE SILNICE III/36012 UL. KUBELKOVA, ČESKÁ TŘEBOVÁ	Zakázka: 3110-16-127
Místo stavby	Česká Třebová: Pardubický kraj kú: Česká Třebová, Pamík	Datum: 04/2024
Název části:		Stupeň dokumentace: PDPS
Název objektu:	Přechodné dopravní značení během výstavby	Označení části: D.1.1
Odpovědný projektant:	Ing. Michal Horný	Označení objektu: SO 180
Zpracovatel přílohy:	Bc. Tadeáš Šustr	Formát: 3 x A4 (297x630MM)
Název přílohy:	SITUACE DIO	Měřítko:
		Číslo přílohy: 2.2
		Č. paré: