



VZOROVÝ PŘÍČNÝ ŘEZ "A-A", M 1:50

km 0,037 - V MÍSTĚ REKONSTRUKCE STÁVAJÍCÍHO CHODNÍKU

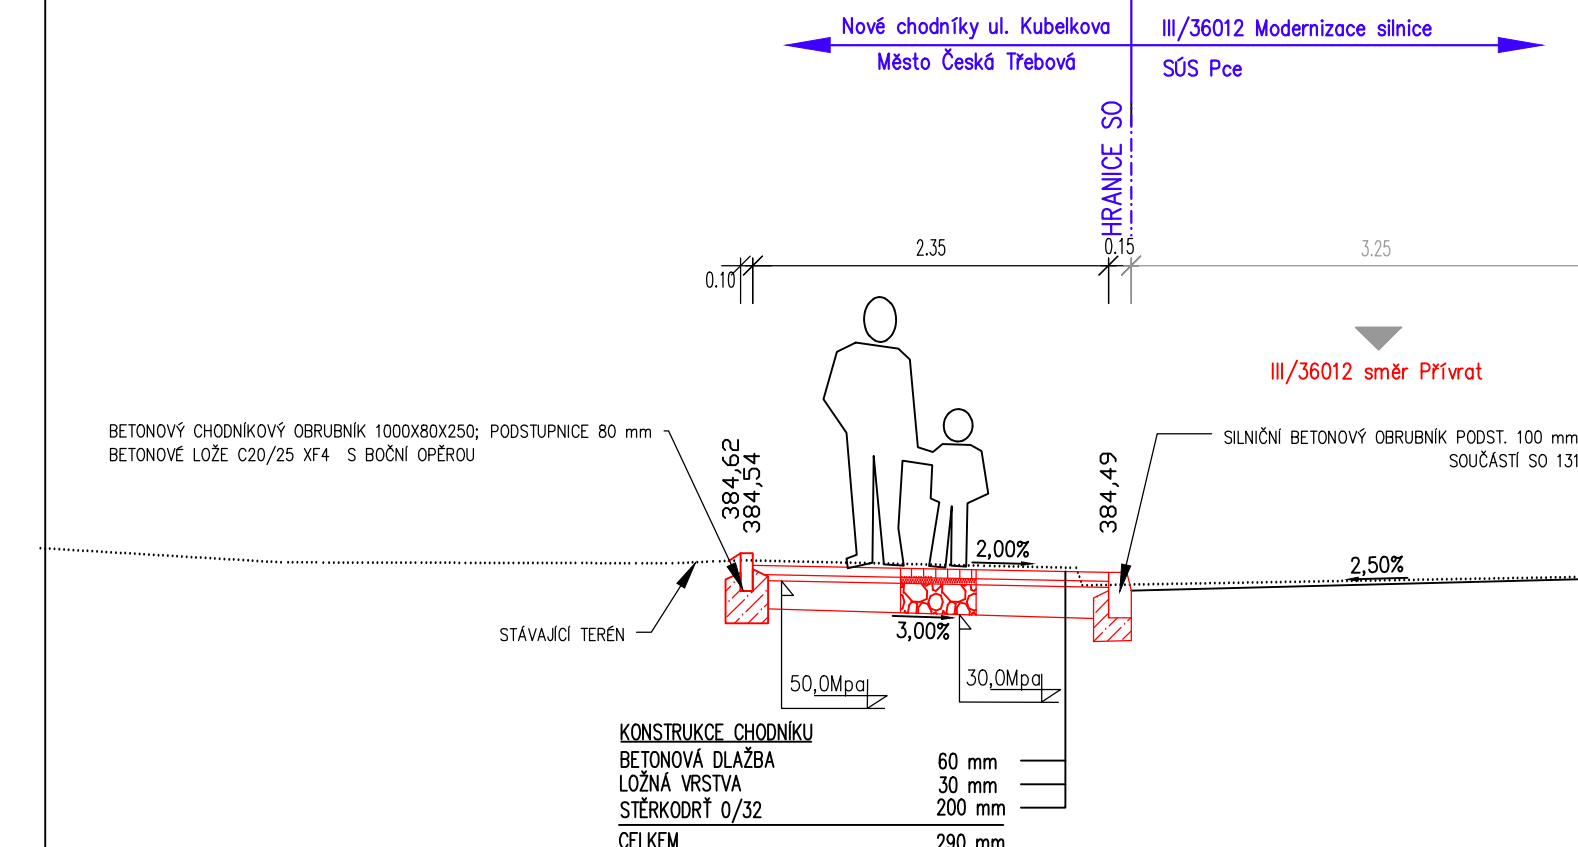


VZOROVÝ PŘÍČNÝ ŘEZ "B-B", M 1:50

km 0,137 26 - V MÍSTĚ CHODNÍKOVÉHO SJEZDU

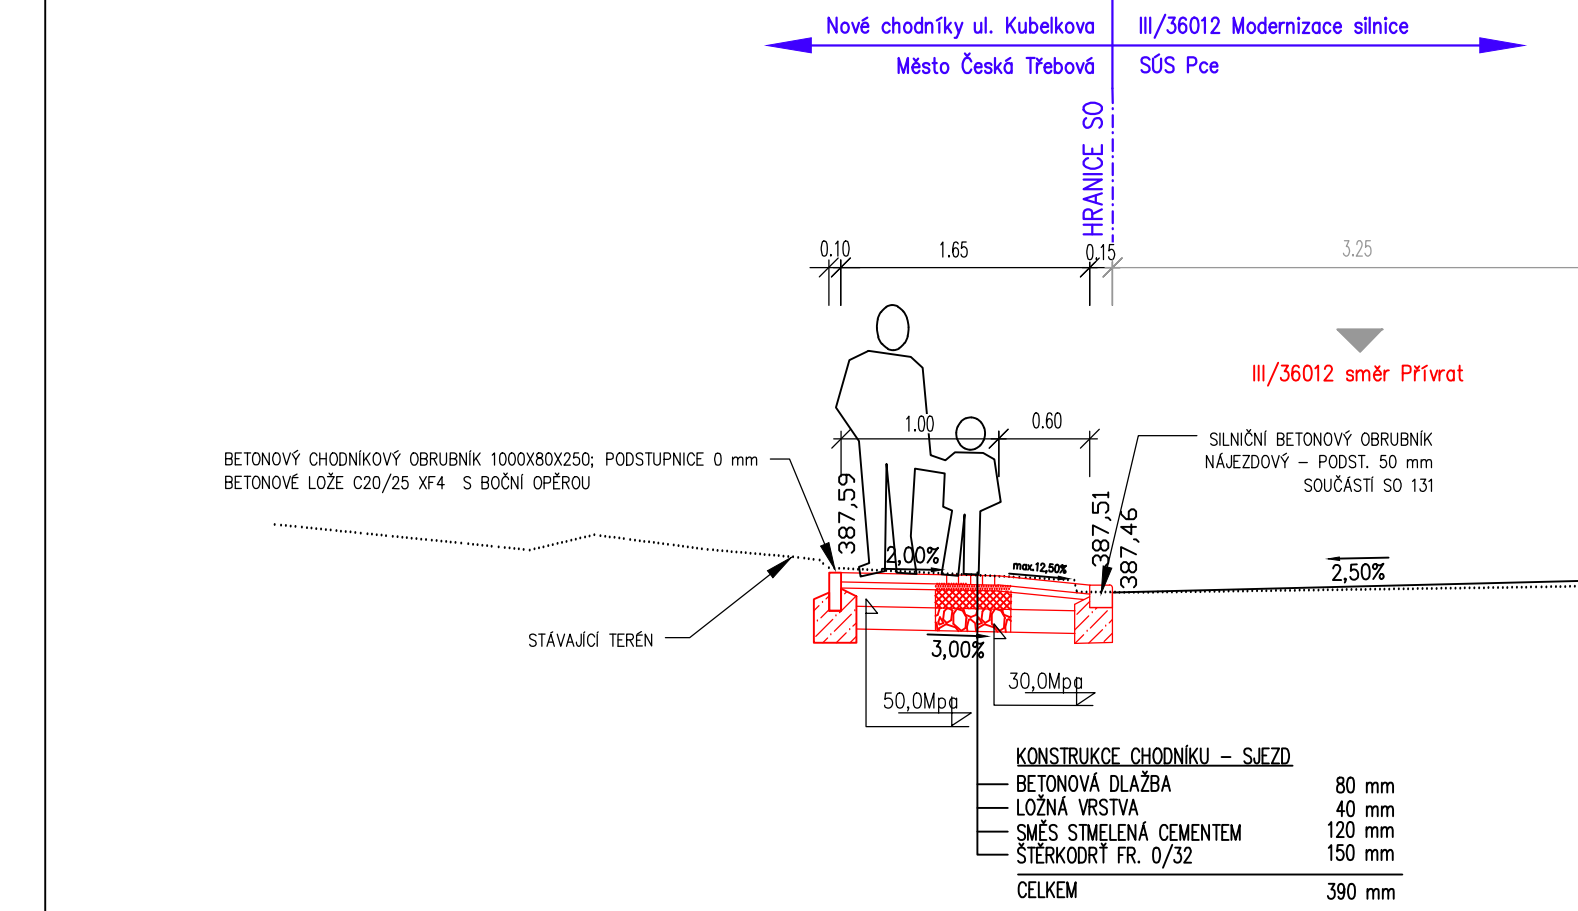


VZOROVÝ PŘÍČNÝ ŘEZ "D-D", M 1:50

km 0,513 00 - V MÍSTĚ PARKOVACÍHO ZÁLUVU

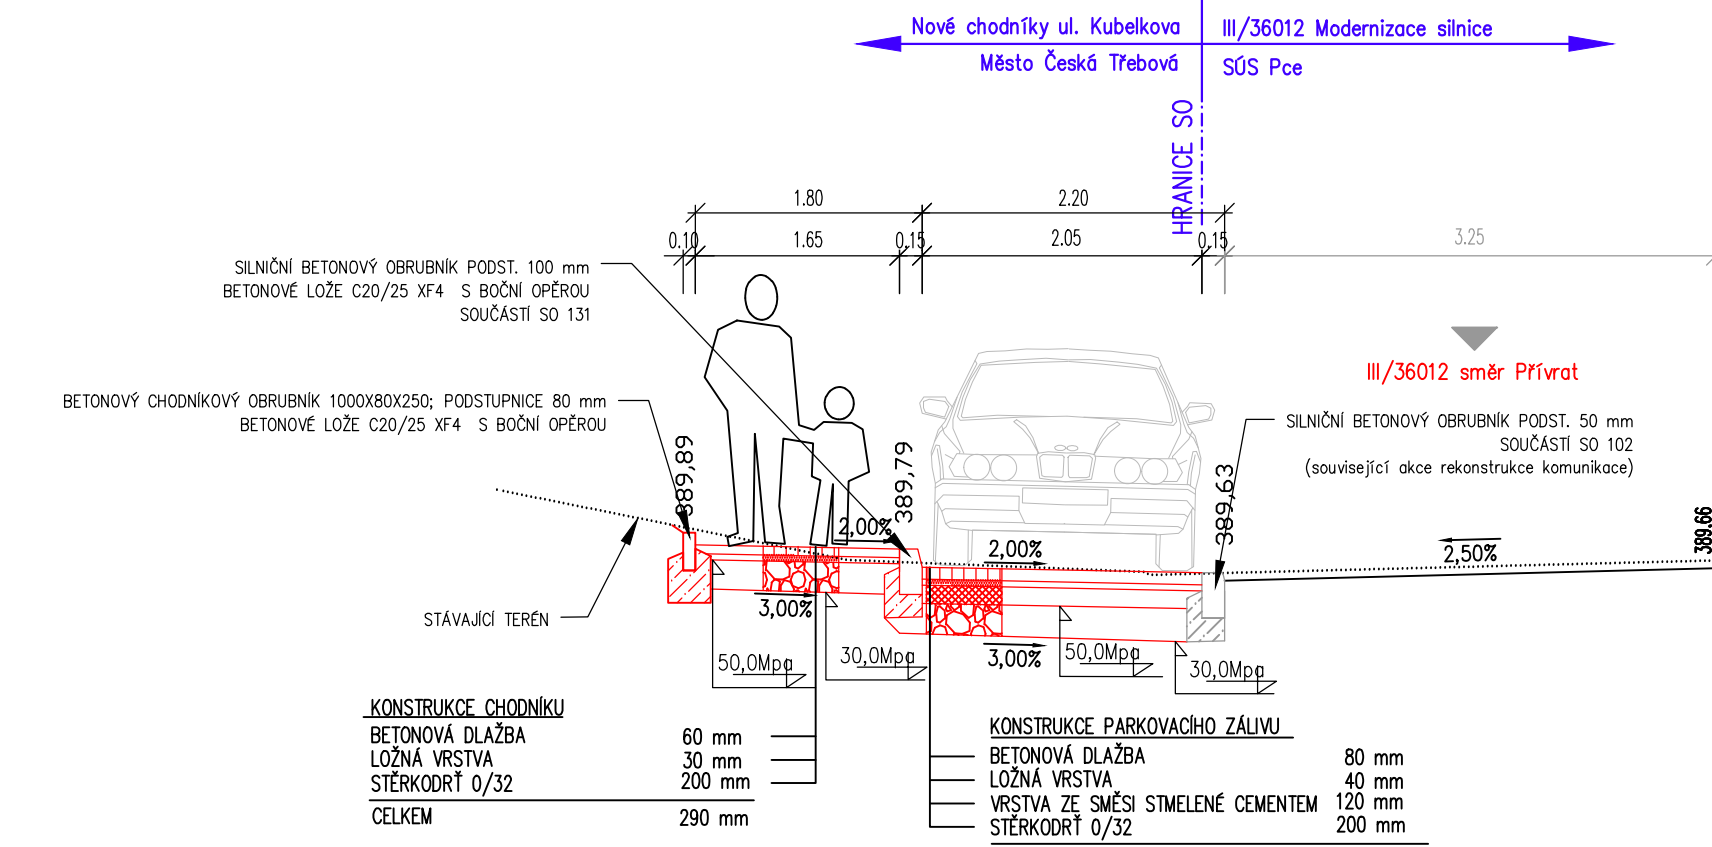


VZOROVÝ PŘÍČNÝ ŘEZ "E-E", M 1:50

km 0,500 00 - V MÍSTĚ ODSTAVNÉ PLOCHY

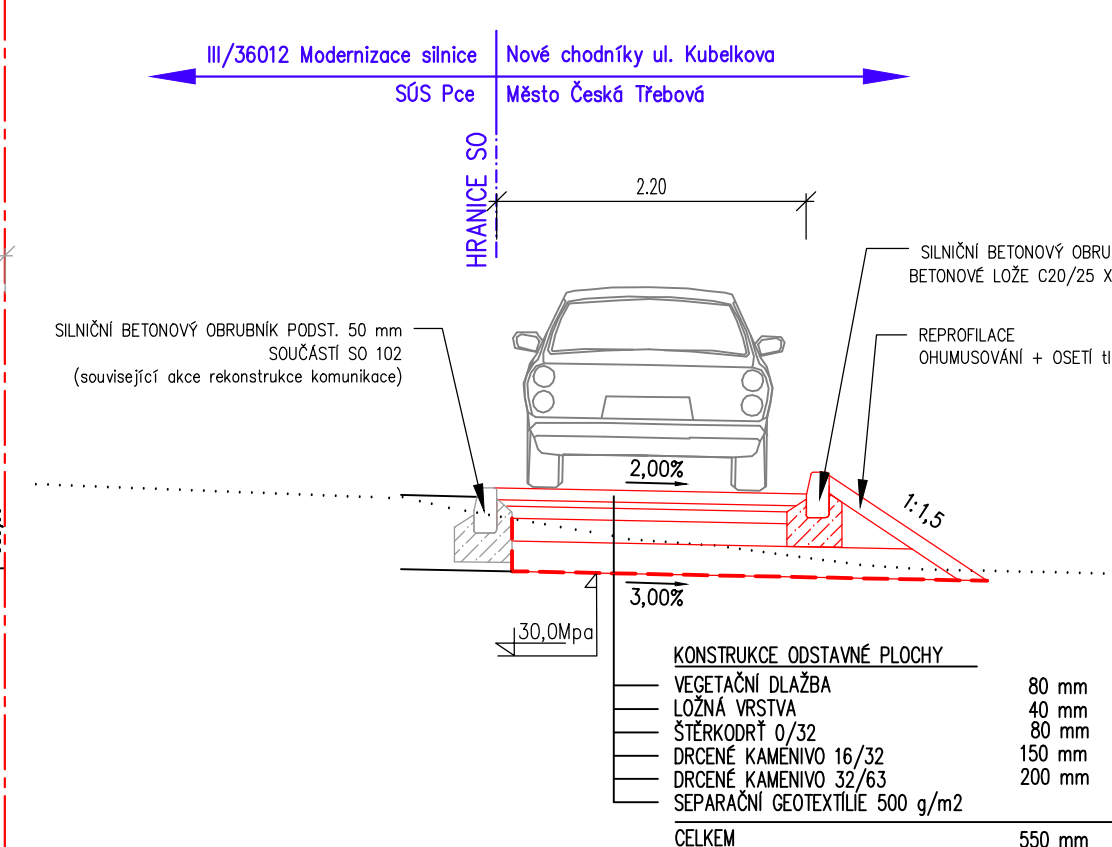


VZOROVÝ PŘÍČNÝ ŘEZ "F-F", M 1:50


km 0,490 00 - V MÍSTĚ KONTEJNEROVÉHO STÁNÍ

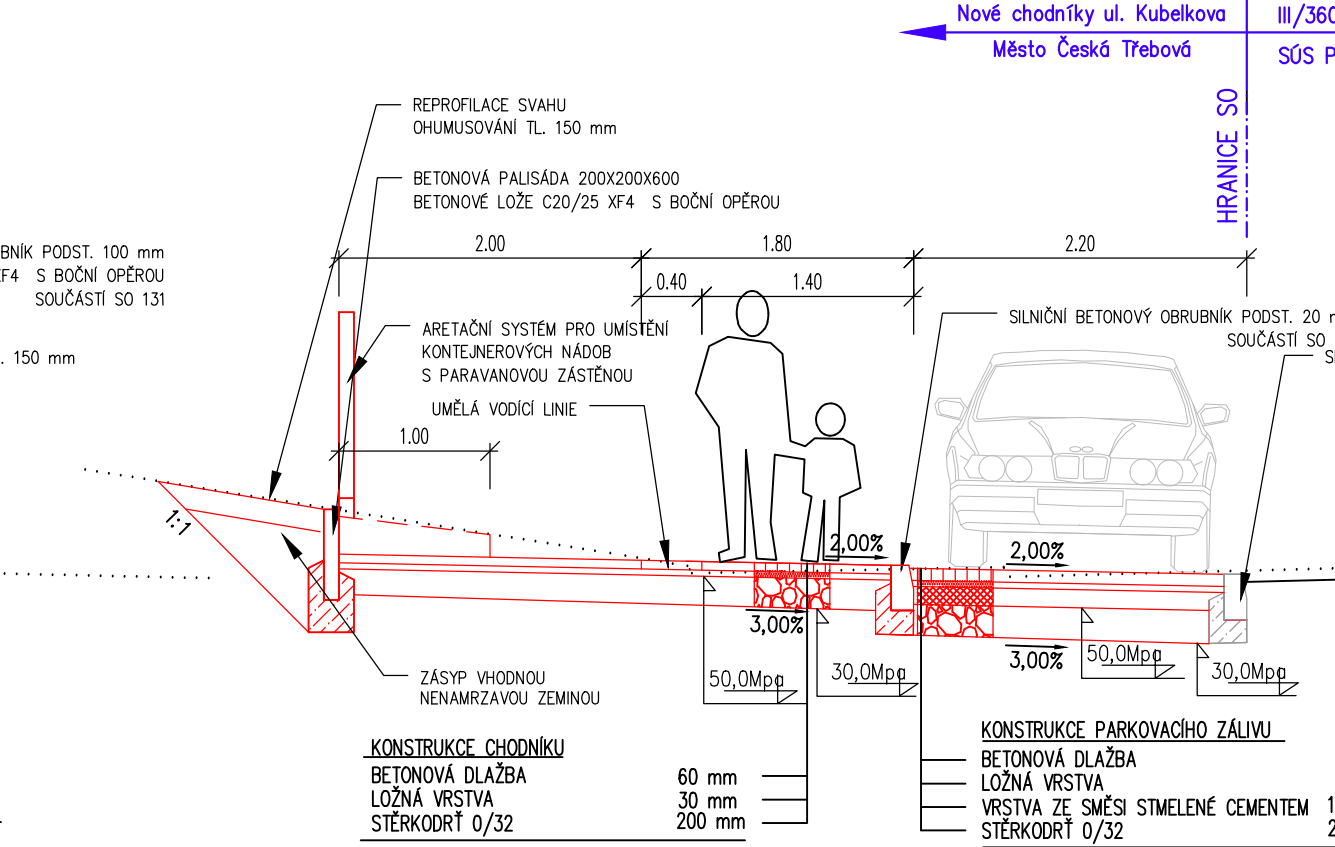

DETAIL RAMPOVÉ ČÁSTI V CELE ŠÍŘCE CHODNÍKOVÉ PLOCHY

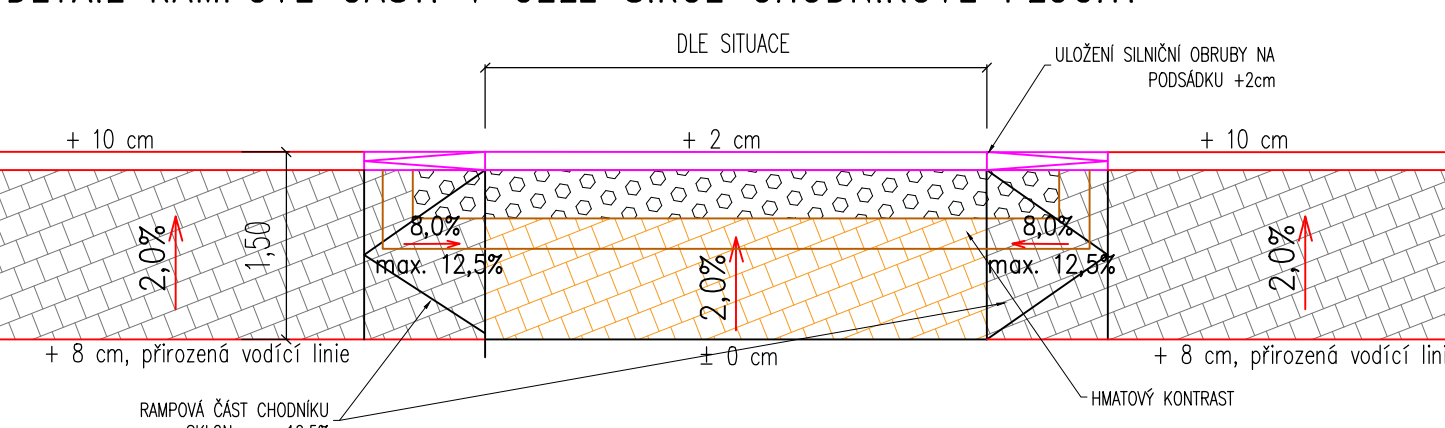


DETAIL LICHOBĚŽNÍKOVÉ RAMPY

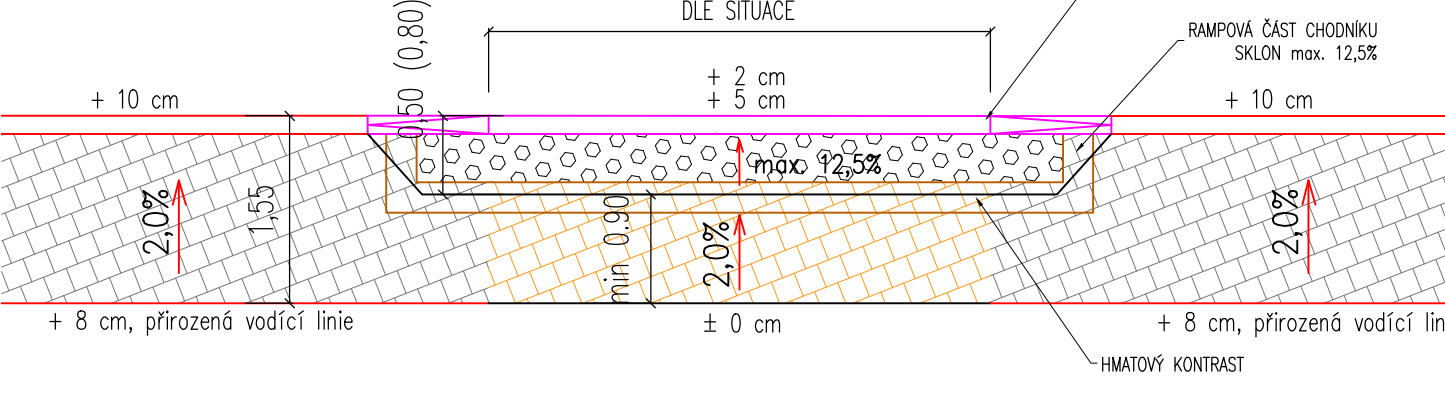


VZOROVÝ PŘÍČNÝ ŘEZ SCHODIŠTĚM, M 1:50

PODELNÝ ŘEZ

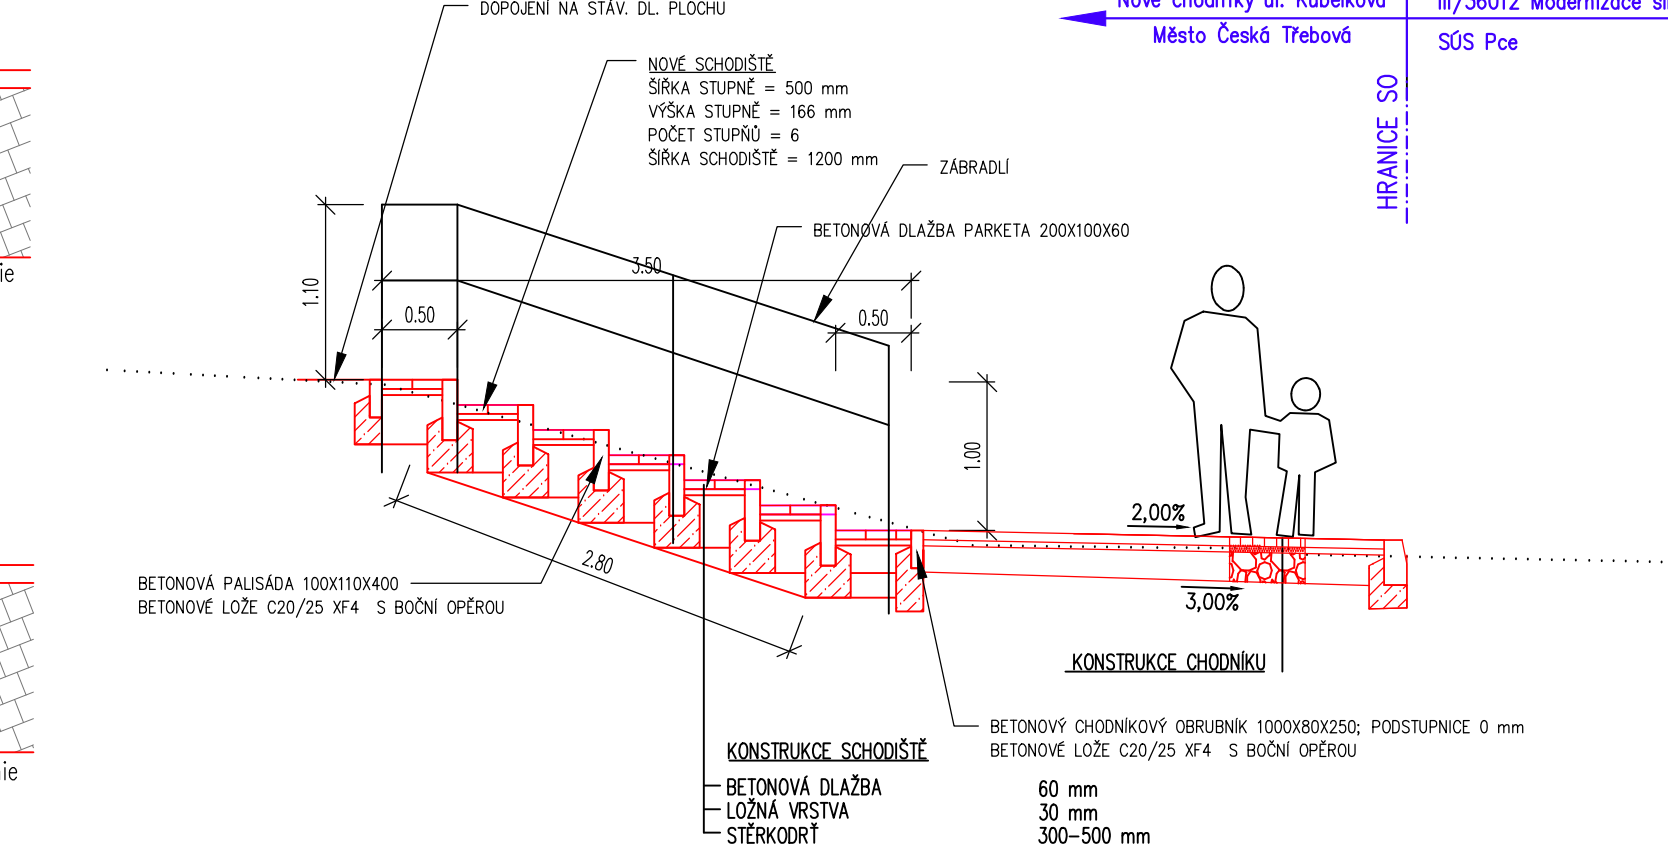


VZOROVÝ PŘÍČNÝ ŘEZ "C-C", M 1:50

km 0,446 00 - V MÍSTĚ AUTOBUSOVÉHO NÁSTUPÍŠTĚ

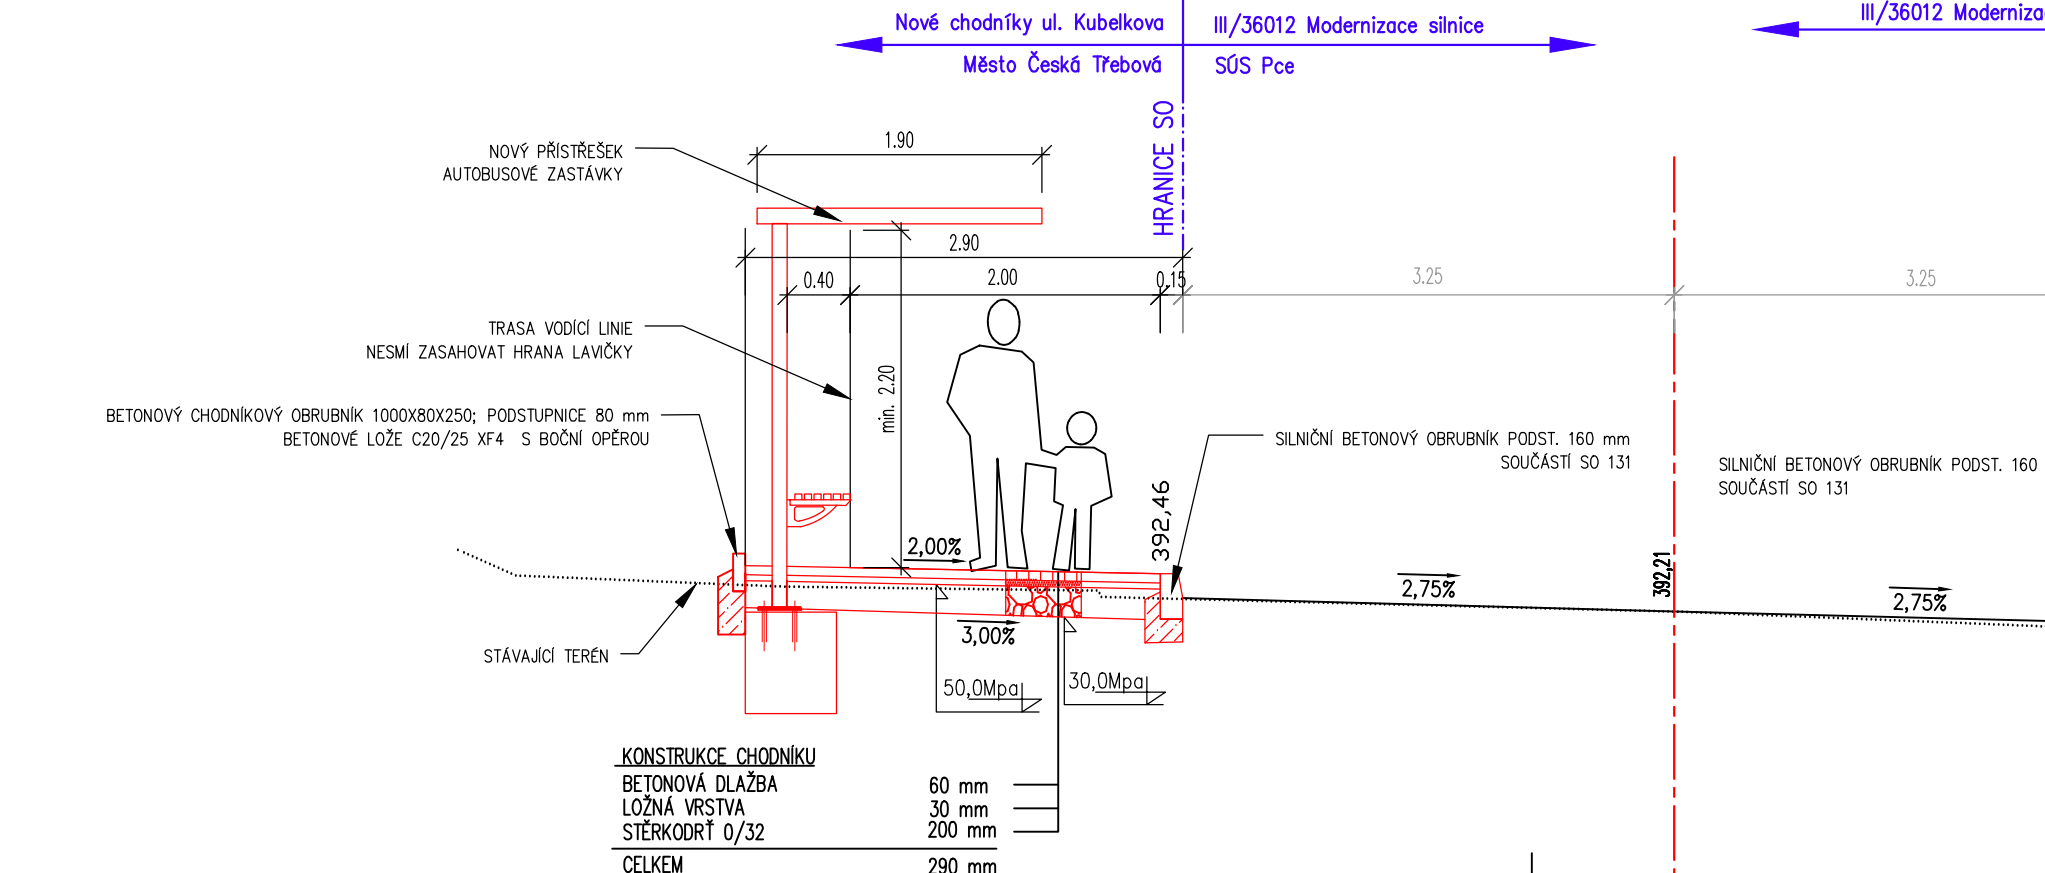


VZOROVÝ PŘÍČNÝ ŘEZ "G-G", M 1:50


km 0,446 00 - V MÍSTĚ AUTOBUSOVÉHO NÁSTUPÍŠTĚ

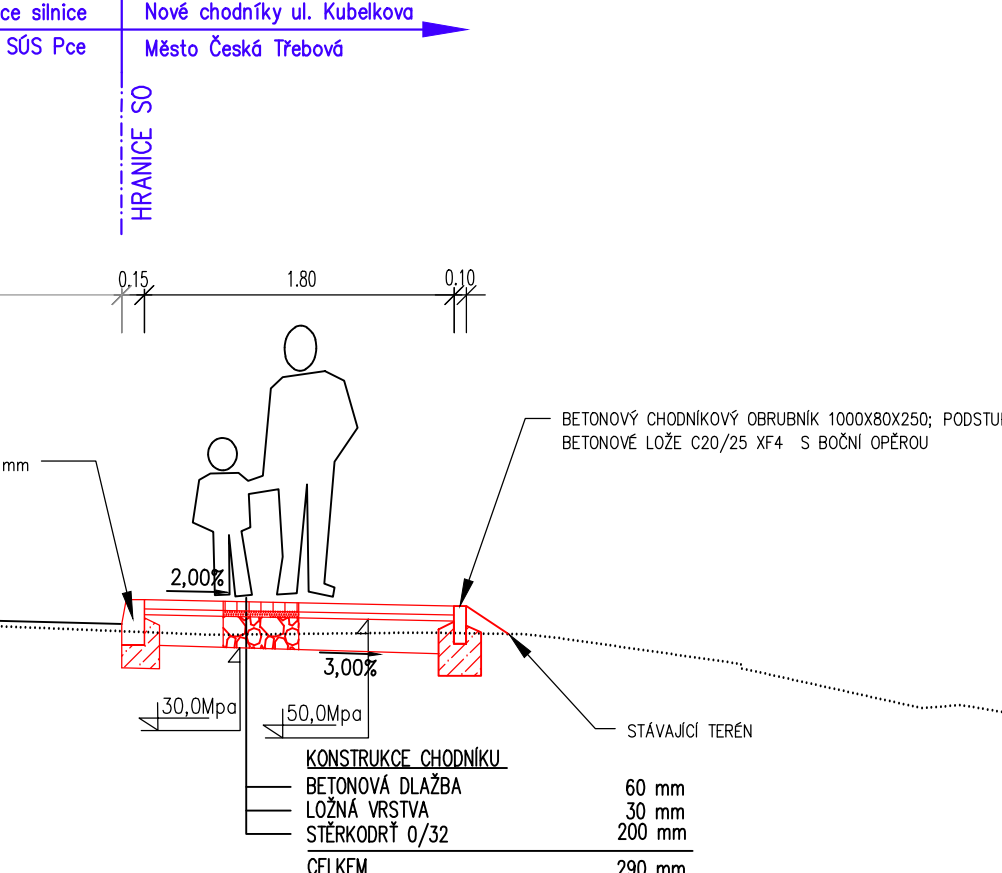

DETAIL SNÍŽENÉ OBRUBY - PŘESAH VAROVNÉHO PÁSU

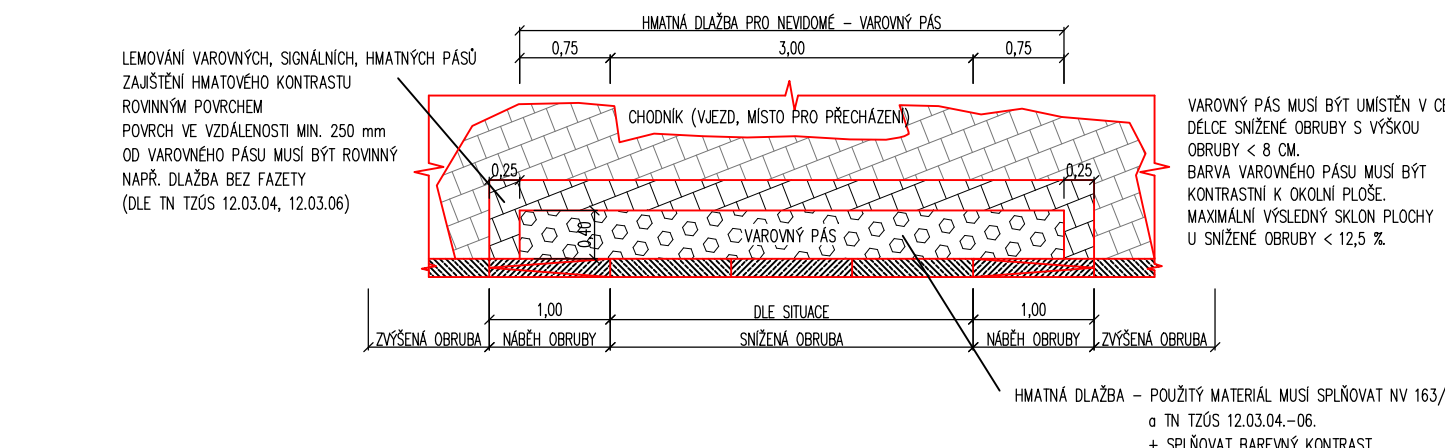


DETAIL PROVEDENÍ PŘECHODU PRO CHODCE

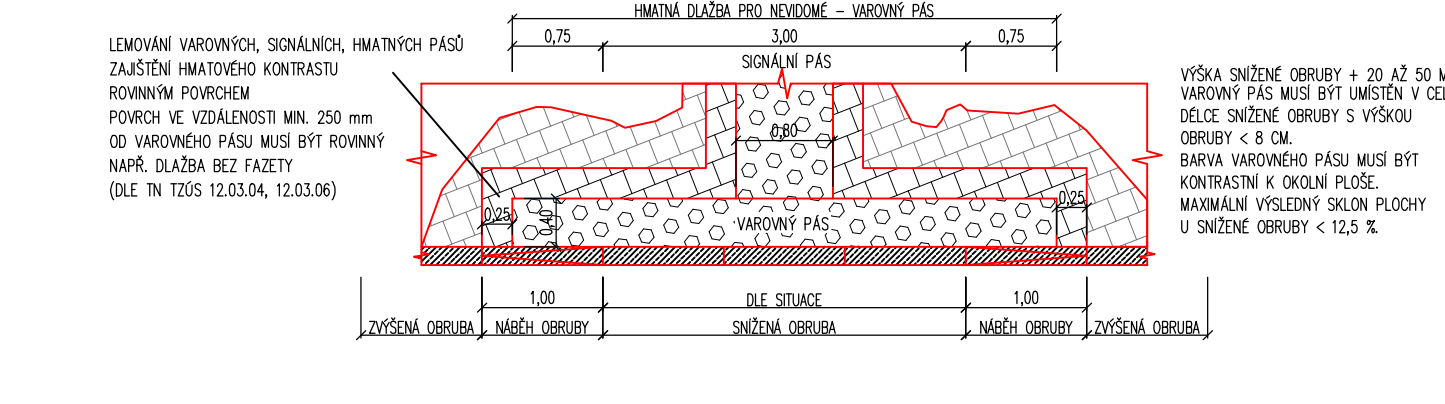

VZOROVÝ PŘÍČNÝ ŘEZ SCHODIŠTĚM, M 1:50

PŘÍČNÝ ŘEZ

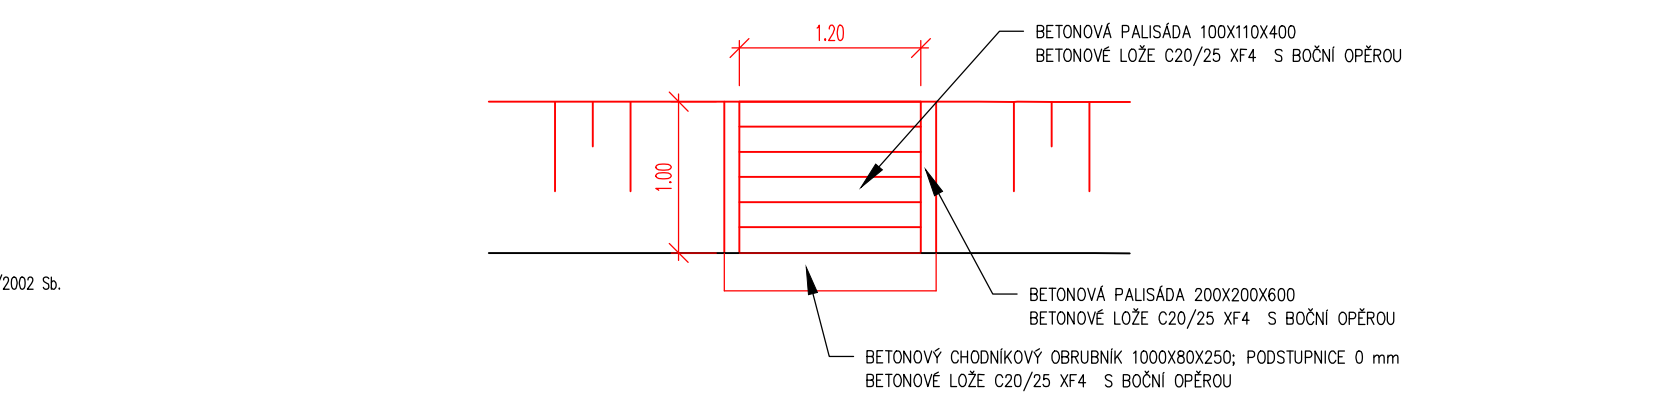

Stavebník/Investor:	město Česká Třebová Staré náměstí 78, 560 02 Česká Třebová www.ceska-trebova.cz, IČ: 002 78 653	
Generální projektant:	PRODIN a.s. K Vápence 2745, 530 02 Pardubice T: +420 466 055 130 IČO: 252 92 161 E: info@prodin.cz	
Hlavní projektant (HIP):	Ing. Ondřej Ťupa	Souřadný systém: S-JTSK, B.p.v.
Název stavby/akce:	Oprava chodníků, Kubelkova ul. v České Třebové - etapa 2	Zakázka: 31/23/4082.208
Místo stavby	Česká Třebová; Pardubický kraj kú: Česká Třebová, Parník	Datum: 06/2024
Název části:	Objekty pozemních komunikací	Stupeň dokumentace: PDPS
Název objektu:	Rekonstrukce chodníků v ul. Kubelkova	Označení části: D.1.1
Odpovědný projektant:	Ing. Michal Hornýš	Označení objektu: SO 101
Zpracovatel přílohy:	Ing. Ondřej Ťupa	Formát: 297 x 1470 mm
Název přílohy:	Vzorové příčné řezy	Měřítko: 1:50
		Číslo přílohy: 2.3
		Č.pará:

Razítko oprávněné osoby:

