



PODÉLNÝ PROFIL CHODNÍKU
1:500/50

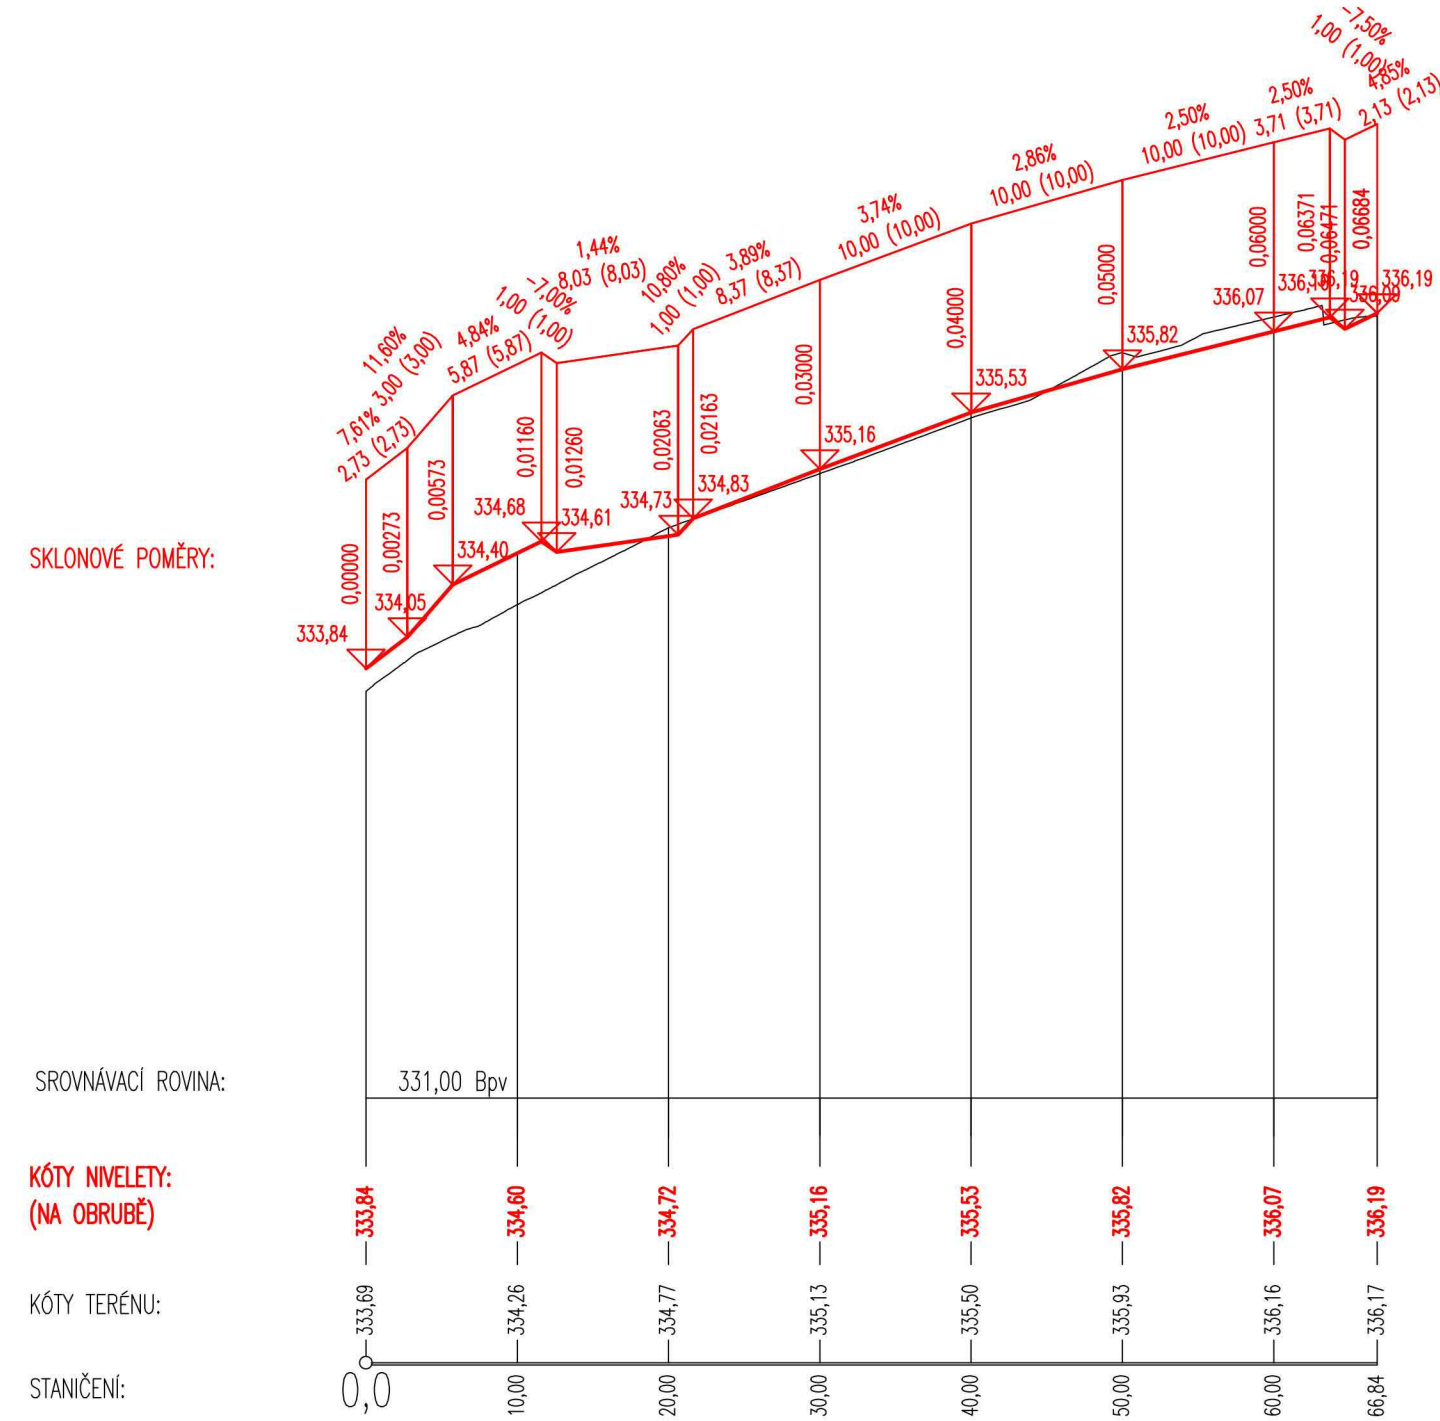

MĚŘÍTKO:

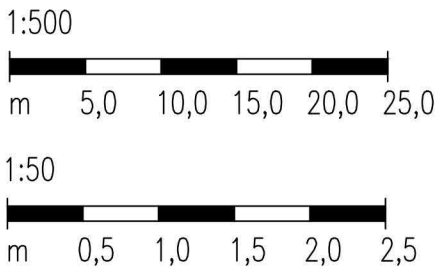

D.1.4. - SO 104 DUSP+PDPS

SOUŘADNICOVÝ SYSTÉM: S-JTSK
VÝŠKOVÝ SYSTÉM: BpV

KRESLIL:	MILOŠ BEDNÁŘ, DiS.		<div><div><div></div><div></div></div><div>MDS PROJEKT</div><div>FÖRSTEROVA Č.P. 175, 566 01 VYSOKÉ MÝTO EMAIL: MDS@MDSPROJEKT.CZ</div></div>	
ZPRACOVAL:	MILOŠ BEDNÁŘ, DiS.			
TECHNICKÁ KONTROLA:	ING. JAN BURSA			
ZODPOVĚDNÝ PROJEKTANT:	ING. JAN BURSA			
HLAVNÍ PROJEKTANT:	MILOŠ BEDNÁŘ, DiS.			
KRAJ: PARDUBICKÝ	OKRES: CHRUDIM	OBEC: NAČEŠICE	STUPEŇ:	DUSP+PDPS
INVESTOR: Pardubický kraj, Správa a údržba silnic Pardubického kraje, Doubravice 98, 533 53 Pardubice			ZAK.ČÍSLO:	2597-21-3
AKCE:			ARCHIVNÍ ČÍSLO:	2597
Silnice III/337 44, III/337 81, chodník a odstavné plochy, Načešice			DATUM:	01/2022
OBJEKT: D.1.4. SO 104 - CHODNÍK, OBNOVA CHODNÍKŮ A VJEZDŮ PODÉL SILNICE III/33781			FORMÁT:	2xA4
OBSAH:			MĚŘÍTKO:	1:500/50
PODÉLNÝ PROFIL CHODNÍKU			ČÍSLO SOUPRAVY:	ČÍSLO PŘÍLOHY: D.1.4.3.