SITUACE DOTČENÝCH POZEMKŮ LPF–DÍL 2.
1: 500

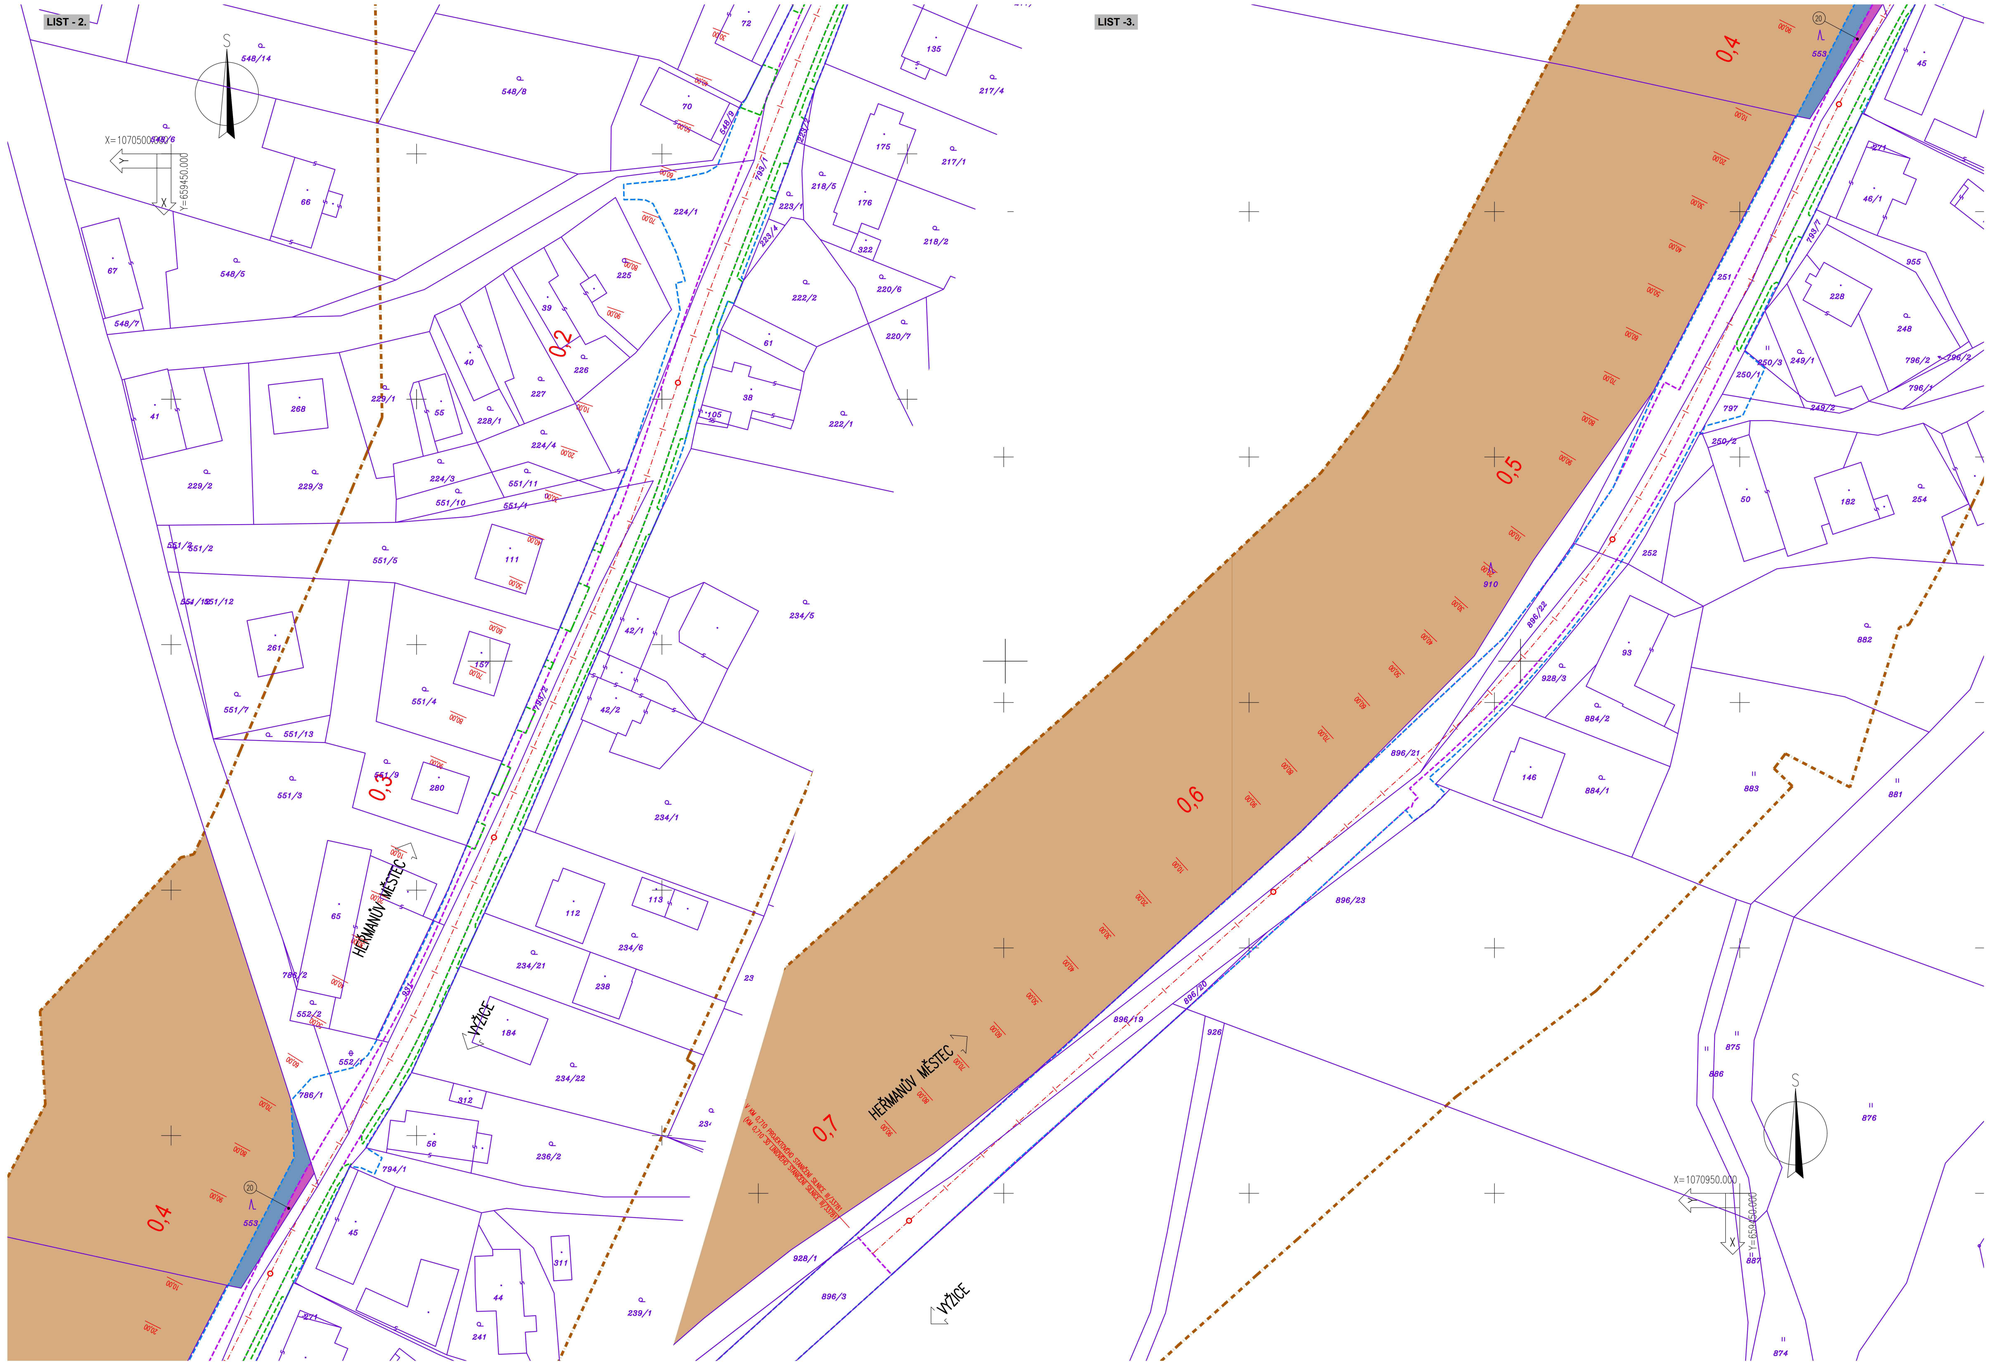

LEGENDA STÁVAJÍCÍHO STAVU :

ZÁKRES HRANIC POZEMKŮ DLE KN

146/15 ČÍSLA POZEMKŮ DLE KN

MĚŘÍTKO:

1:5000

m 50 100 150 200 250

1:500

m 5,0 10,0 15,0 20,0 25,0

LEGENDA HRANIC:

- HRANICE TRVALÉHO ZÁBORU POZEMKŮ SO 101
- HRANICE TRVALÉHO ZÁBORU POZEMKŮ SO 102
- HRANICE TRVALÉHO ZÁBORU POZEMKŮ SO 103
- HRANICE TRVALÉHO ZÁBORU POZEMKŮ SO 104
- HRANICE DOČASNÉHO ZÁBORU POZEMKŮ
- HRANICE 50 M OD STAVBY

LEGENDA ZÁBORŮ:

- HRANICE A PLOCHA TRVALÉHO ZÁBORU POZEMKŮ LPF SO 102
- HRANICE A PLOCHA DOČASNÉHO ZÁBORU POZEMKŮ LPF
- XXX POŘADOVÉ ČÍSLO DOTČENÉHO POZEMKU TRVALÝM A DOČASNÝM ZÁBOREM LPF
- DOTČENÉ LESNÍ POZEMKY HRANICÍ 50 M OD STAVBY

PŘEHLEDNÁ SITUACE KLADU LISTŮ
1: 5000

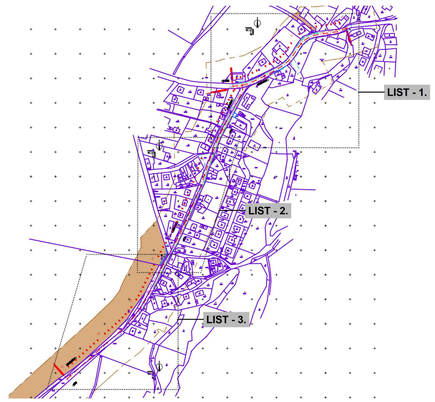

F.3.
DUSP+PDPS

SOUŘADNICOVÝ SYSTÉM: S–JTSK

VÝŠKOVÝ SYSTÉM: BpV

KRESLIL:	MILOŠ BEDNÁŘ, DIS.		MDS PROJEKT, FÖRSTEROVA Č.P. 175, 566 01 VYSOKÉ MÝTO, EMAIL: MDSBMD@SPROJEKT.CZ
ZPRACOVAL:	MILOŠ BEDNÁŘ, DIS.		
TECHNICKÁ KONTROLA:	ING. JAN BURSA		
ZODPOVĚDNÝ PROJEKTANT:	ING. JAN BURSA		
HLAVNÍ PROJEKTANT:	MILOŠ BEDNÁŘ, DIS.		
KRAJ: PARDUBICKÝ	OKRES: CHRUDIM	OBEC: NOČEŠICE	
INVESTOR: Pardubický kraj, Správa a údržba silnic Pardubického kraje, Doubravice 98, 533 53 Pardubice			STUPEŇ: DUSP+PDPS
AKCE: Silnice III/337 44, III/337 81, chodník a odstavné plochy, Nočešice			ZAK.ČÍSLO: 2597–21–3
			ARCHIVNÍ ČÍSLO: 2597
OBJEKT: F.3. – LESNÍ PŘÍLOHA			DATUM: 01/2022
			FORMÁT: 10xA4
			MĚŘÍTKO: 1:500,5000
OBSAH: SITUACE DOTČENÝCH POZEMKŮ LPF–DÍL 2.			ČÍSLO SOUPRAVY: / ČÍSLO PŘÍLOHY: F.3.1.2.